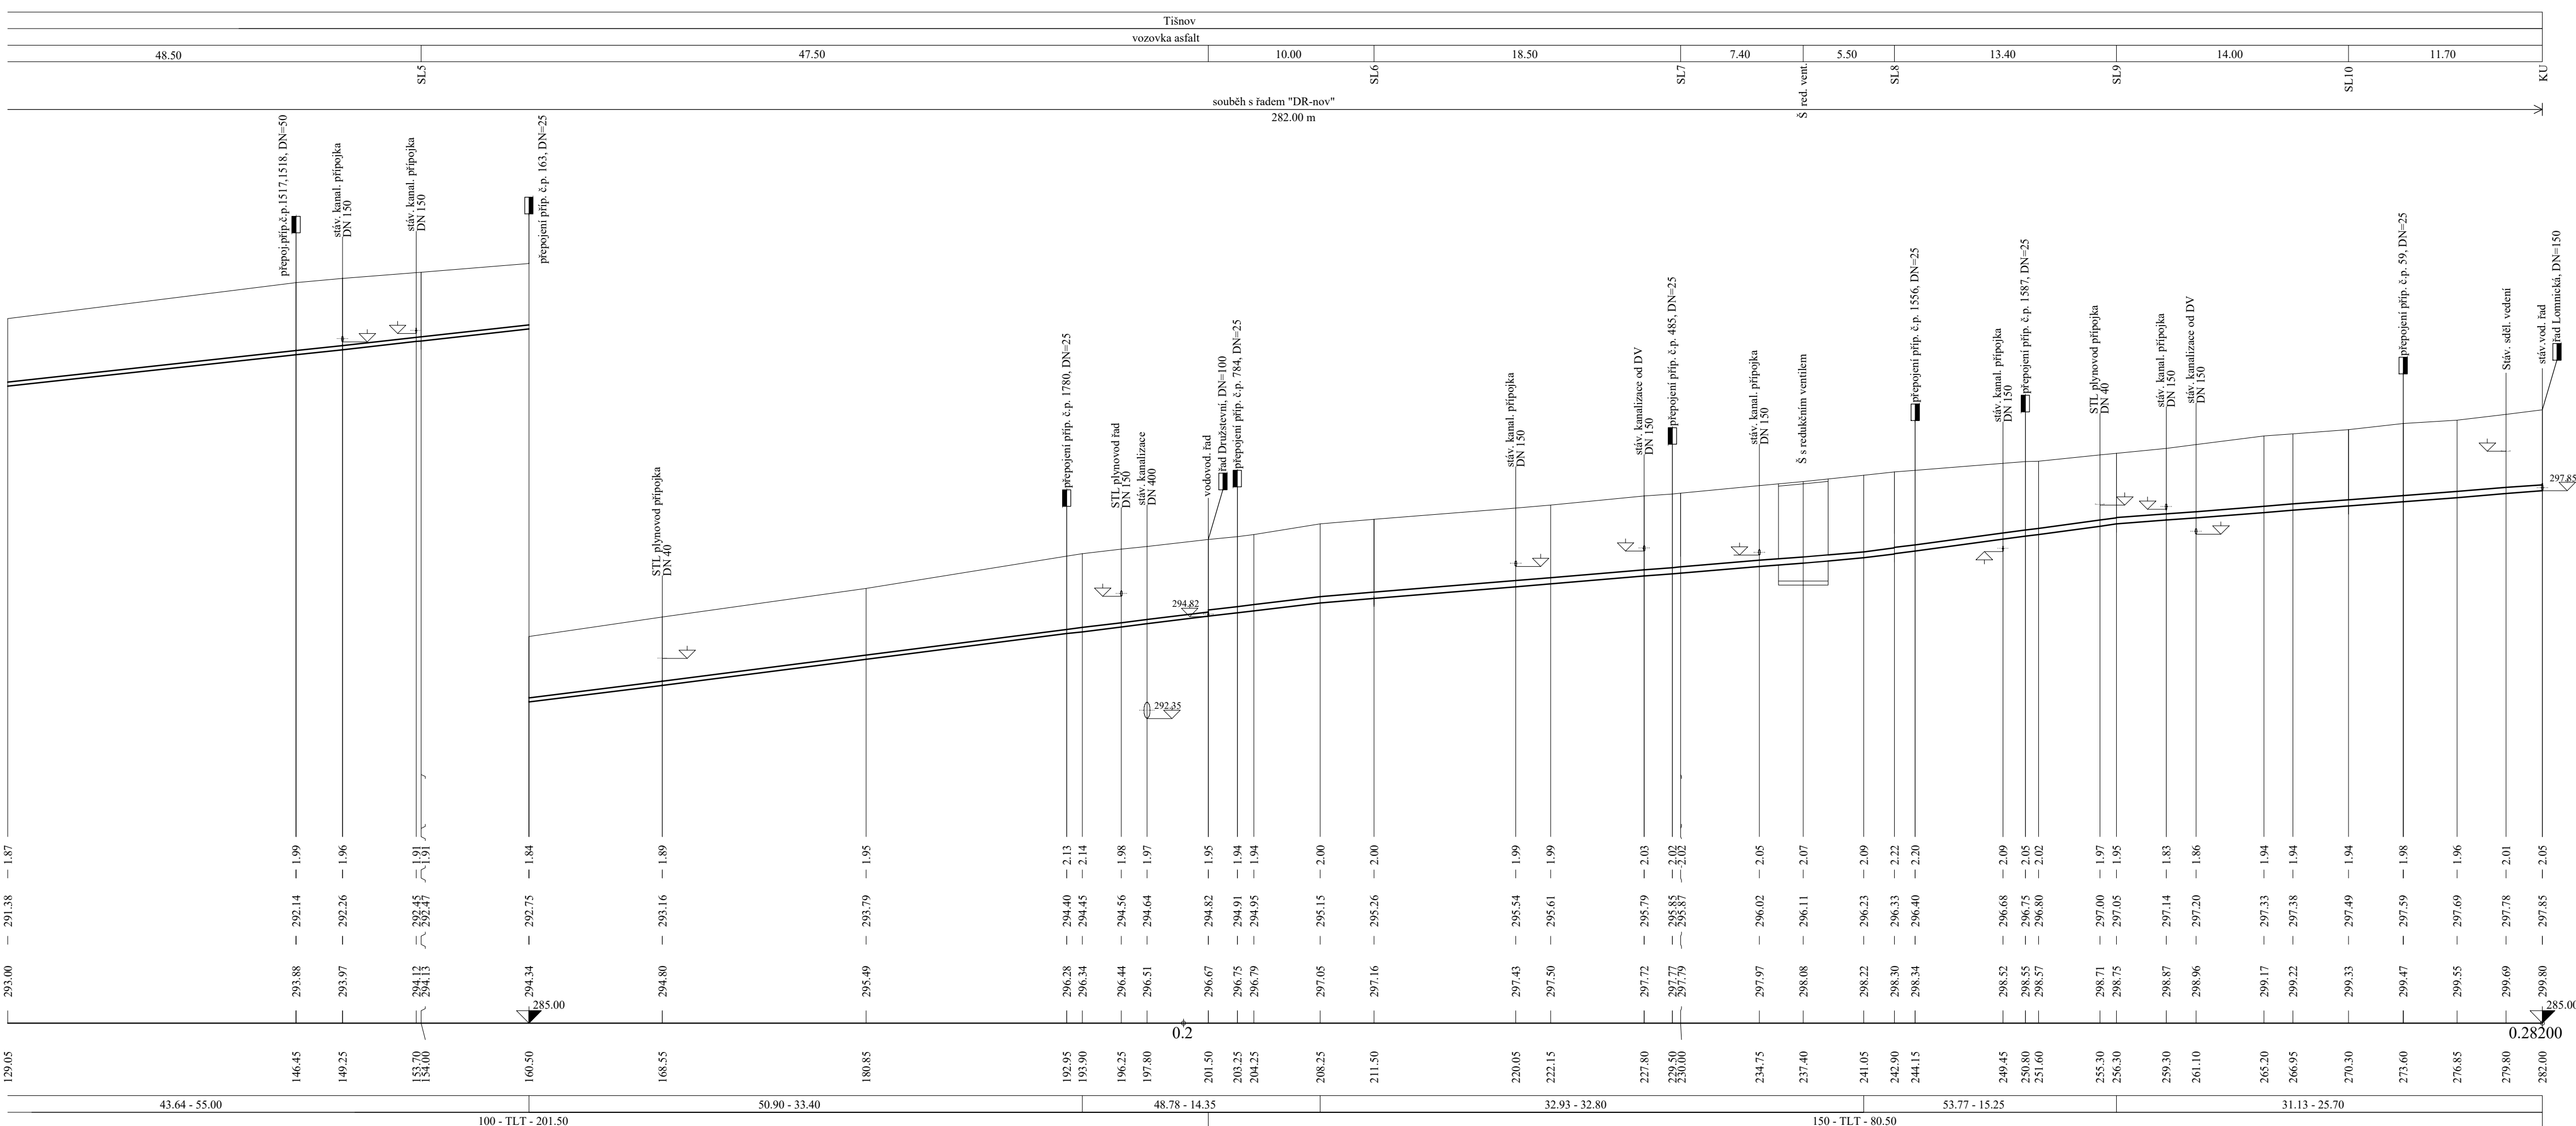


STANIČENÍ [Km],[m]
SKLON [promile] - DĚLKA [m]
DN [mm] - MATERIÁL - DĚLKA [m]

[illegible]

Vypracoval: Marcela Skřiváková Zodpovědný projektant: Marcela Skřiváková Kraj: Jihomoravský K. o.: Tišnov Objednatel: Svažek Zvěřovská a kanalizací Tišnovsko		Marcela Skřiváková autorizovaný technik ČIA/IT Jiřáskova 514, 666 01 Tišnov tel.: 723 104 072 e-mail: sknivkova.m@seznam.cz	
Akce: Tišnov ul. Drbalova - rekonstrukce a novostavba vodovodního řadu, - obnova vodovodního řadu		Paré č.:	Datum: listopad 2024
Část: SO 03 Obnova vodovodního řadu			Měřítko: 1:250/100 Formát: 4 x A4 Stupeň: SPS
Název výkresu: Podélný profil - řad "DR-obj" část ZÚ-SL5		Číslo výkresu: 2-03-02a	