



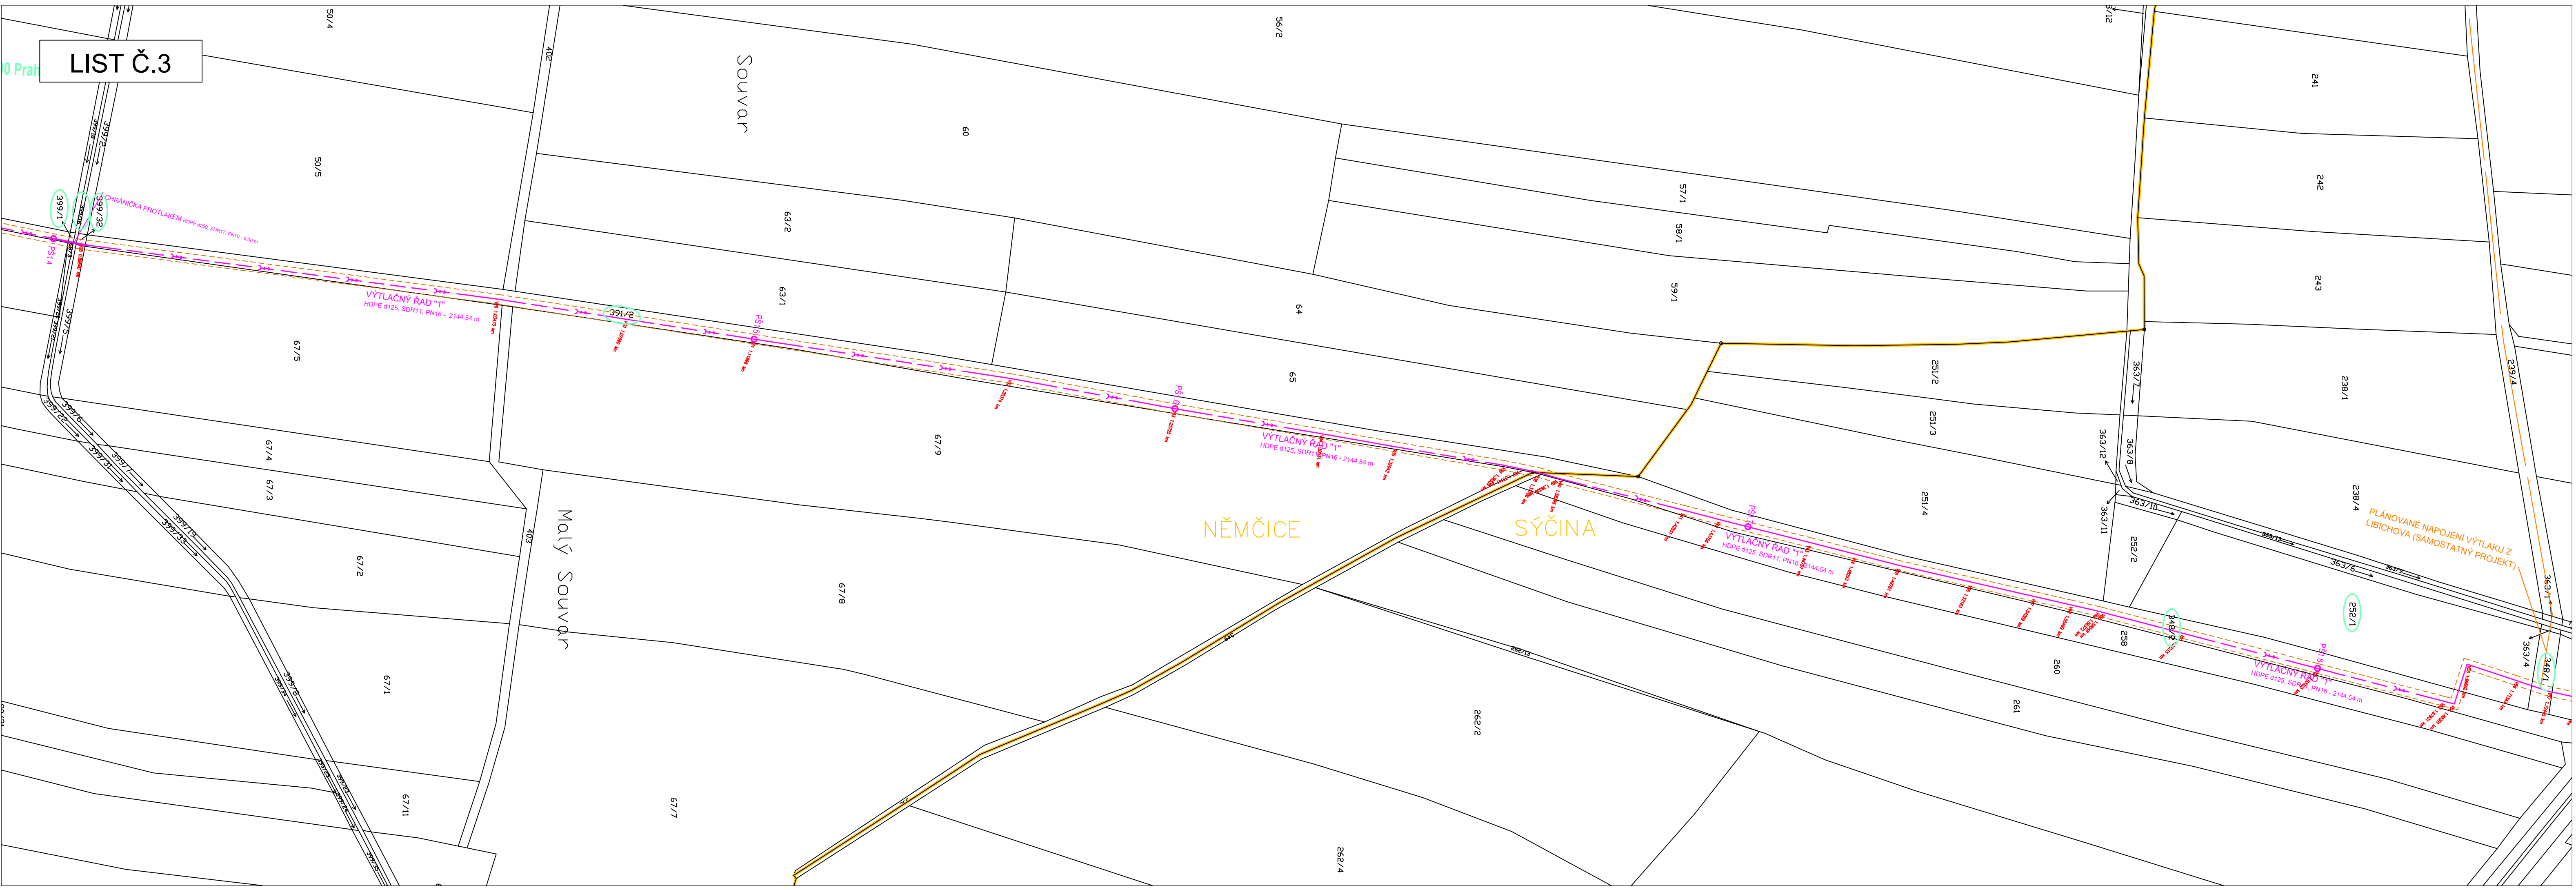

LIST Č.3

KLAD LISTŮ:

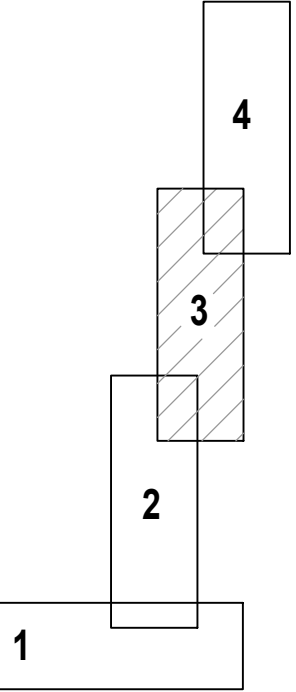


LEGENDA:

- HRANICE KATASTRÁLNÍHO ÚZEMÍ
- HRANICE POZEMKŮ DLE KATASTRU NEMOVITOSTÍ
- PARCELNÍ ČÍSLA PODLE KATASTRU NEMOVITOSTÍ
- PARCELNÍ ČÍSLA - DOTČENÝ POZEMEK

NAVRŽENÉ ING. SÍTĚ

- VÝTLAČNÝ ŘAD "2" SÝČINA
- NAVRŽENÁ SPLAŠKOVÁ KANALIZACE - GRAVITAČNÍ - DN250
- NAVRŽENÝ SPLAŠKOVÁ KANALIZACE - OCHRANNÉ PÁSMO
- NAVRŽENÝ VÝTLAČNÝ ŘAD KANALIZACE "1"
- NAVRŽENÝ VÝTLAČNÝ ŘAD KANALIZACE - OCHRANNÉ PÁSMO
- NAVRŽENÉ VEŘEJNÉ ČÁSTI KANALIZAČNÍCH PŘÍPOJEK
- NAVRŽENÁ PŘÍPOJKA NN K ČERPAČÍ STANICI ODPADNÍCH VOD

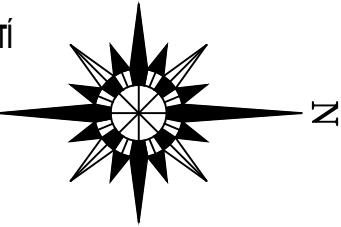

VODOHOSPODÁŘSKÉ INŽENÝRSKÉ SLUŽBY a.s.

Křížová 472/47, 150 00 PRAHA 5

Vyracoval: Ing. Martin Brada		Hlavní inž. projektu: Ing. M. Butor			
Projektant: Ing. Martin Brada		Ved. atelieru: Ing. L. Kužel			
SPLAŠKOVÁ KANALIZACE NĚMČICE C. SITUAČNÍ VÝKRESY					
				Datum: 6/2024	
				Stupeň: DSP/DPS	
				Formát: 5 A4	
Investor: Obec Němčice, 294 42 Luštěnice		Zak.číslo: VIS-2/24 - 021			
KATASTRÁLNÍ SITUAČNÍ VÝKRES 3		Měřítko: 1:1000	Číslo přílohy: C.2.3		
		TENTO VÝKRES A JEHO PŘÍLOHY JSOU NAŠIM DUŠEVNÍM VLASTNICTVÍM, NESMÍ BÝT BEZ NAŠEHO PŘEDCHOZÍHO PÍSEMNÉHO SOUHLASU KOPÍROVÁNY, ROZMNOŽOVÁNY ANI ZPŘÍSTUPNĚNY JINÝM OSOBÁM NEBO FIRMÁM			