



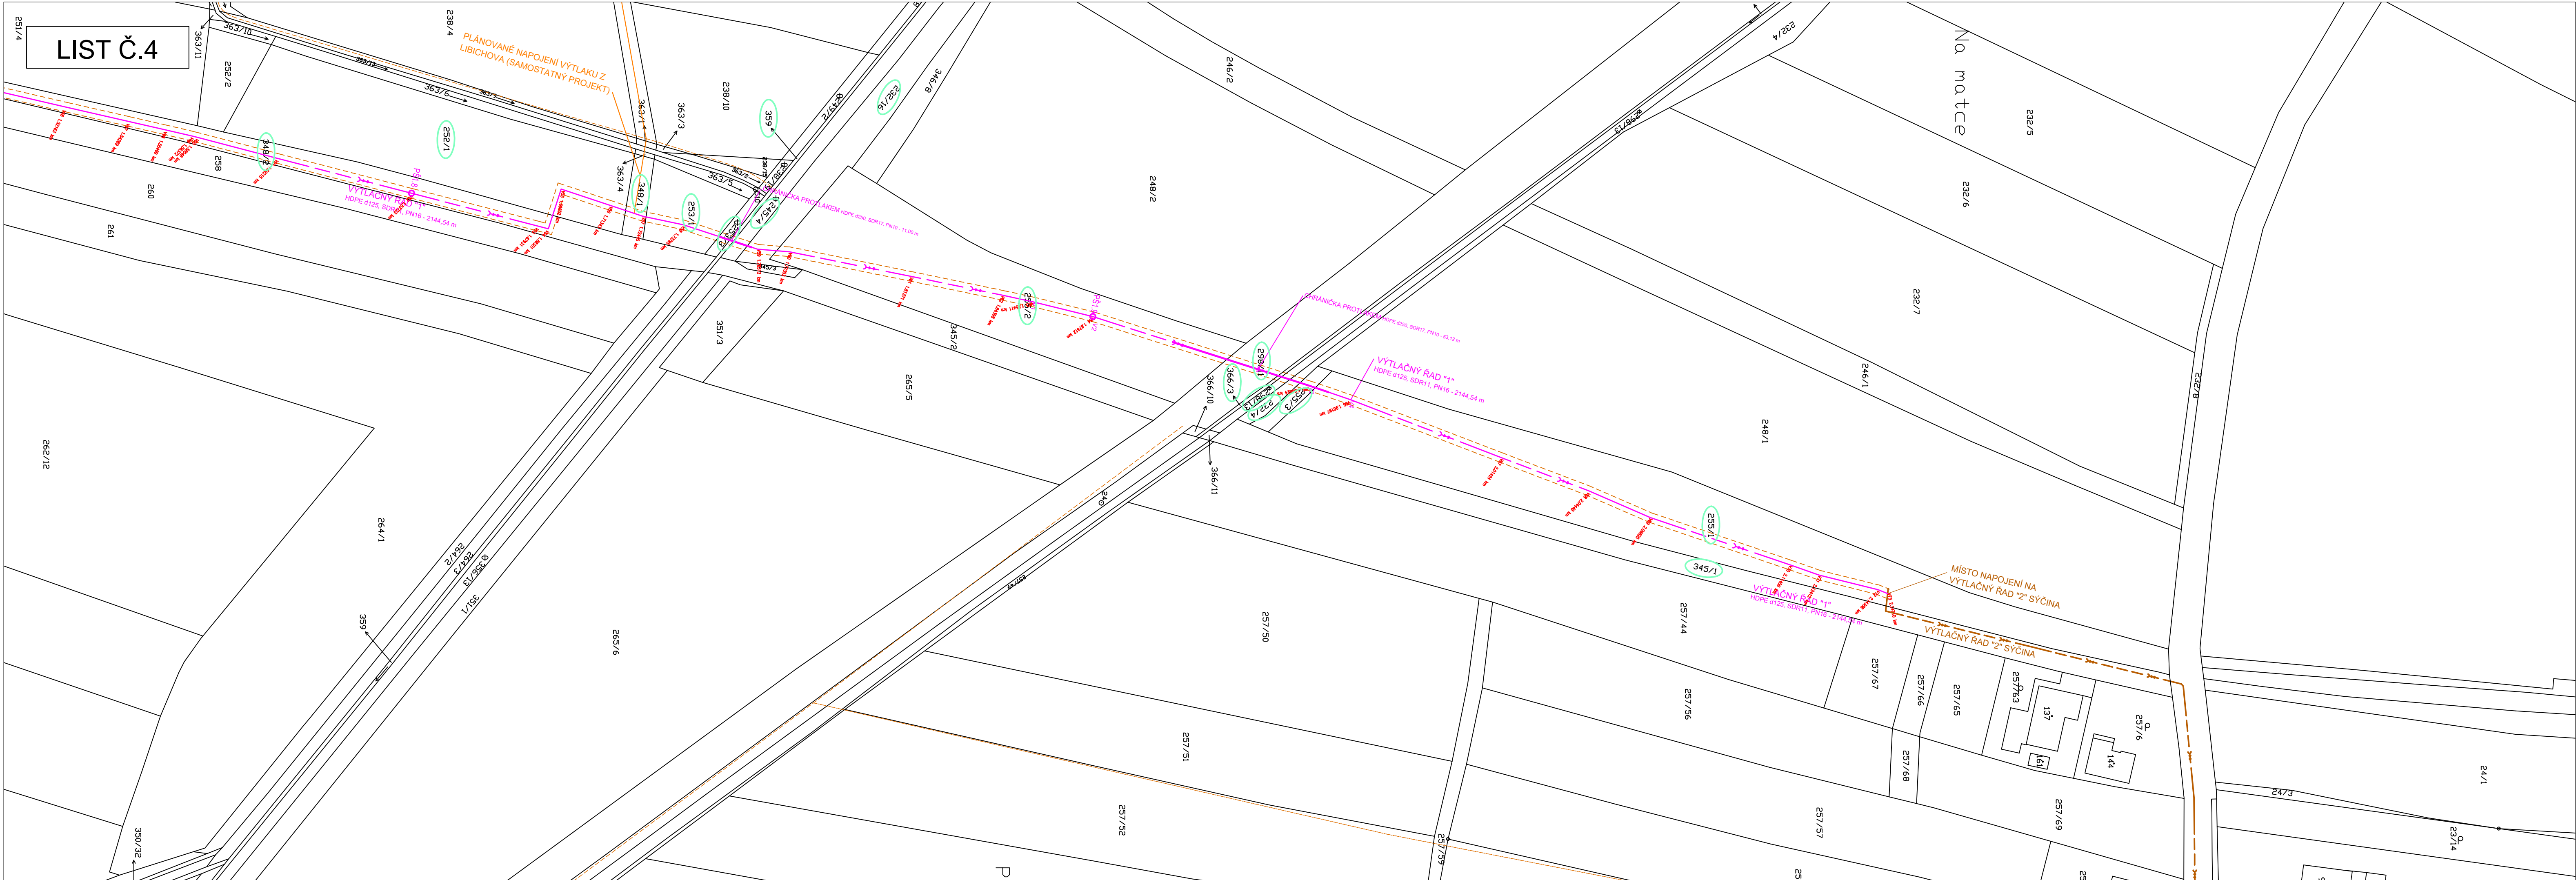

LIST Č.4

KLAD LISTŮ:

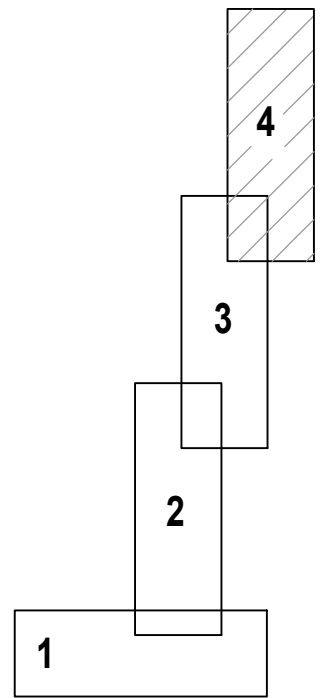

LEGENDA:


- HRANICE KATASTRÁLNÍHO ÚZEMÍ
- HRANICE POZEMKŮ DLE KATASTRU NEMOVITOSTÍ
- 354 PARCELNÍ ČÍSLA PODLE KATASTRU NEMOVITOSTÍ
- 354 PARCELNÍ ČÍSLA - DOTČENÝ POZEMEK

NAVŘZENÉ ING. SÍTĚ

- NAVŘZENÝ VÝTLAČNÝ ŘAD KANALIZACE "1"
- NAVŘZENÝ VÝTLAČNÝ ŘAD KANALIZACE - OCHRANNÉ PÁSMO

STÁVAJÍCÍ ING. SÍTĚ

- VÝTLAČNÝ ŘAD "2" SYČINA

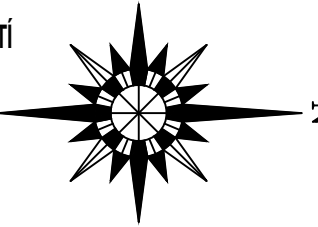

		VODOHOSPODÁŘSKÉ INŽENÝRSKÉ SLUŽBY a.s.	
Křížová 472/47, 150 00		PRAHA 5	
Vypracoval: Ing. Martin Brada		Hlavní inž. projektu: Ing. M. Butor	
Projektant: Ing. Martin Brada		Ved. atelieru: Ing. L. Kužel	
SPLAŠKOVÁ KANALIZACE NĚMČICE C. SITUACNÍ VÝKRESY		Datum: 6/2024	
		Stupeň: DSP/DPS	
		Formát: 5 A4	
		Zak.číslo: VIS-2/24 - 021	
Investor: Obec Němčice, 294 42 Luštěnice		Měřítko: Číslo přílohy:	
KATASTRÁLNÍ SITUACNÍ VÝKRES 4		1:1000 C.2.4	
TENTO VÝKRES A JEHO PŘÍLOHY JSOU NAŠIM DUŠEVNÍM VLASTNICTVÍM, NESMÍ BÝT BEZ NAŠEHO PŘEDCHOZÍHO PÍSEMNÉHO SOUHLASU KOPÍROVÁNY, ROZMNOŽOVÁNY ANI ZPŘÍSTUPNĚNY JINÝM OSOBÁM NEBO FIRMÁM			