



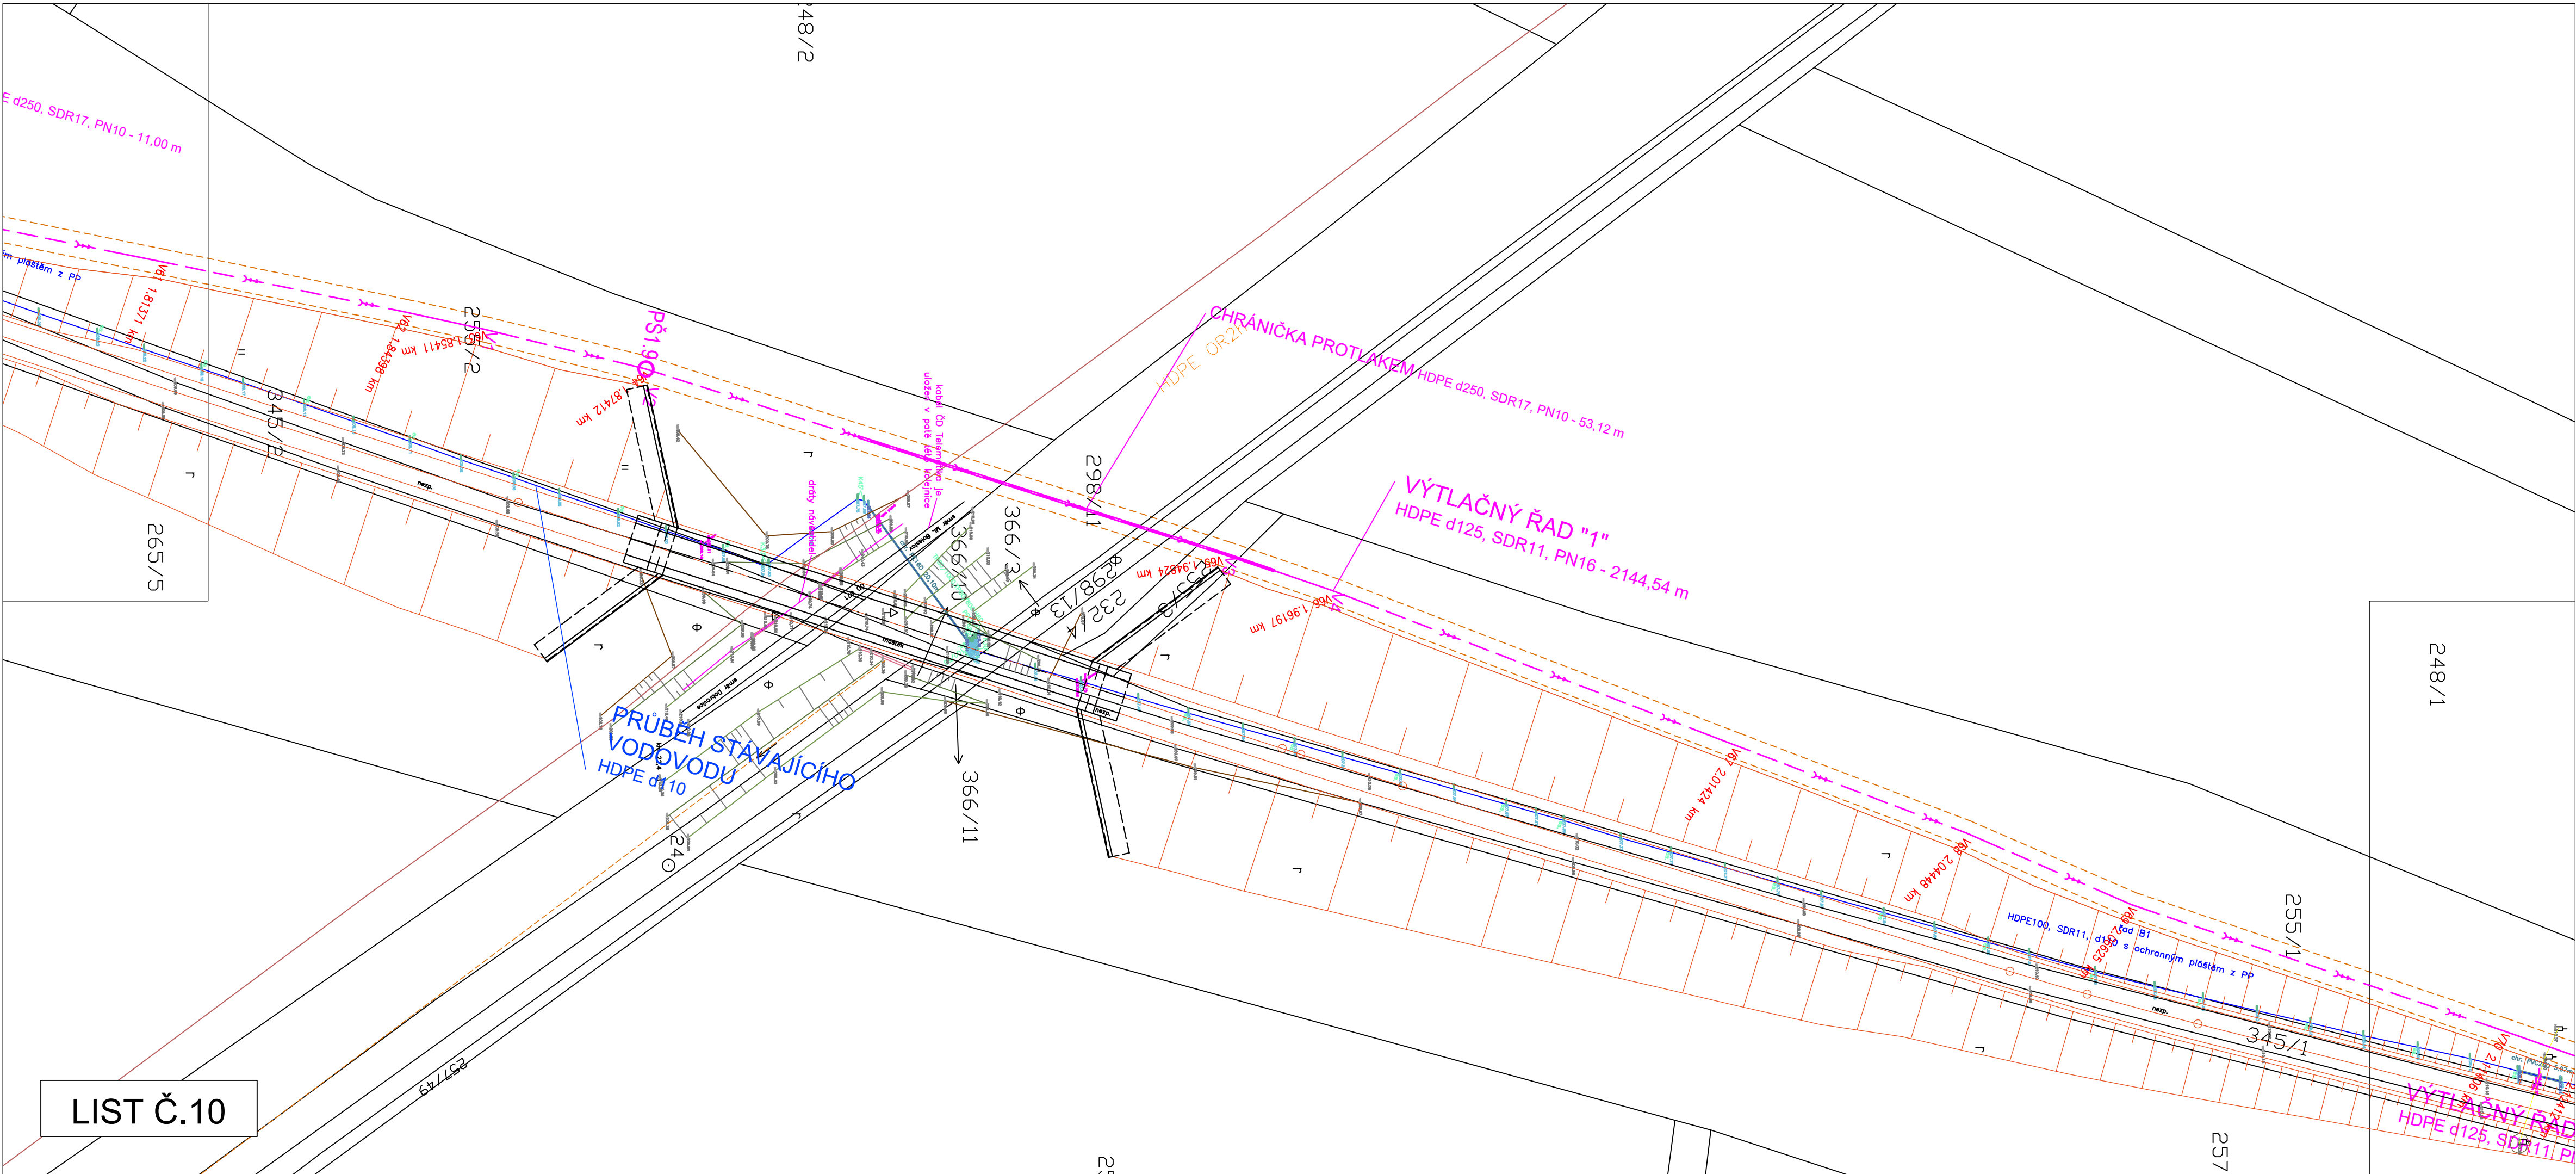


LIST Č.10

KLAD LISTŮ:

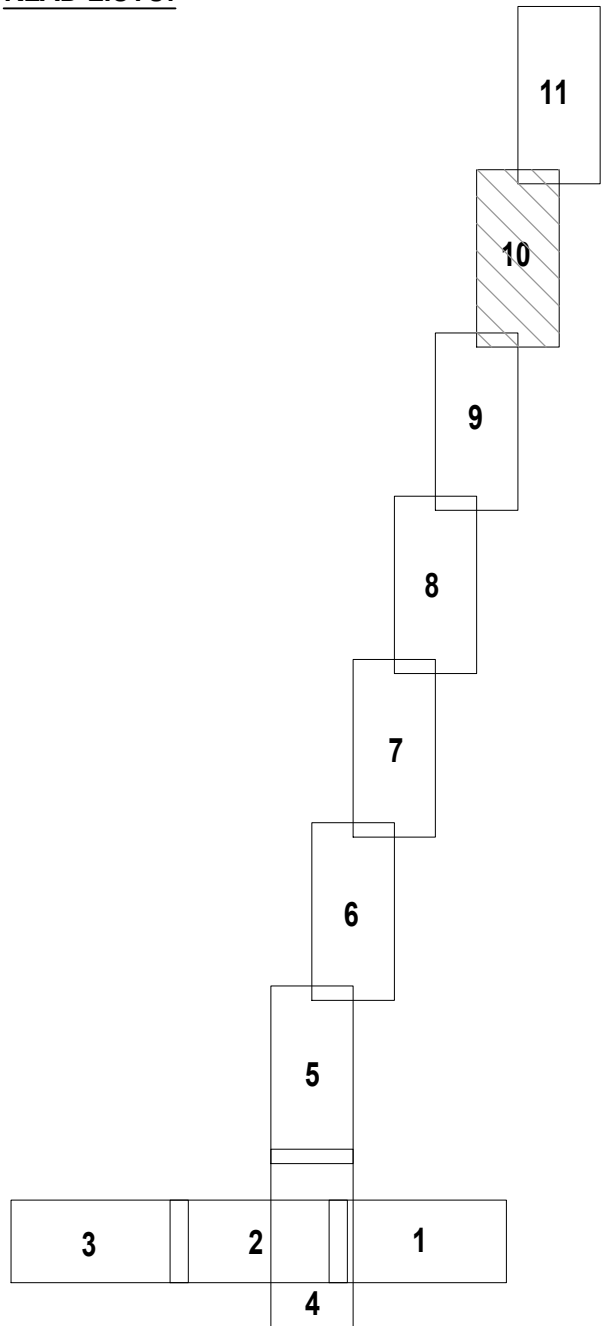

- LEGENDA:**
- NAVŘZENÉ ING. SÍTĚ
 - VÝTLAČNÝ ŘAD "2" SYČINA
 - NAVŘZENÝ VÝTLAČNÝ ŘAD KANALIZACE "1"
 - NAVŘZENÝ VÝTLAČNÝ ŘAD KANALIZACE - OCHRANNÉ PÁSMO
 - HRANICE KATASTRÁLNÍHO ÚZEMÍ
 - HRANICE POZEMKŮ DLE KATASTRU NEMOVITOSTÍ
 - PARCELNÍ ČÍSLA PODLE KATASTRU NEMOVITOSTÍ
 - HOZ OTEVŘENÝ

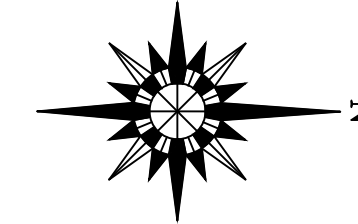

	VODOHOSPODÁŘSKÉ INŽENÝRSKÉ SLUŽBY a.s. Křížová 472/47, 150 00 PRAHA 5		
	Vypracoval: Ing. Martin Brada	Hlavní inž. projektu: Ing. M. Butor	
Projektant: Ing. Martin Brada		Ved. atelieru: Ing. L. Kužel	
SPLAŠKOVÁ KANALIZACE NĚMČICE C. SITUAČNÍ VÝKRESY			Datum: 6/2024
			Stupeň: DSP/DPS
Investor: Obec Němčice, 294 42 Luštěnice			Formát: 5 A4
			Zak. číslo: VIS-2/24 - 021
KOORDINAČNÍ SITUAČNÍ VÝKRES - LIST Č.10			Měřítko: 1:1000
			Číslo přílohy: C.3.10
TENTO VÝKRES A JEHO PŘÍLOHY JSOU NAŠIM DUŠEVNÍM VLASTNICTVÍM, NESMÍ BÝT BEZ NAŠEHO PŘEDCHOZÍHO PÍSEMNÉHO SOUHLASU KOPÍROVÁNY, ROZMNOŽOVÁNY ANI ZPŘÍSTUPNĚNY JINÝM OSOBÁM NEBO FIRMÁM			