


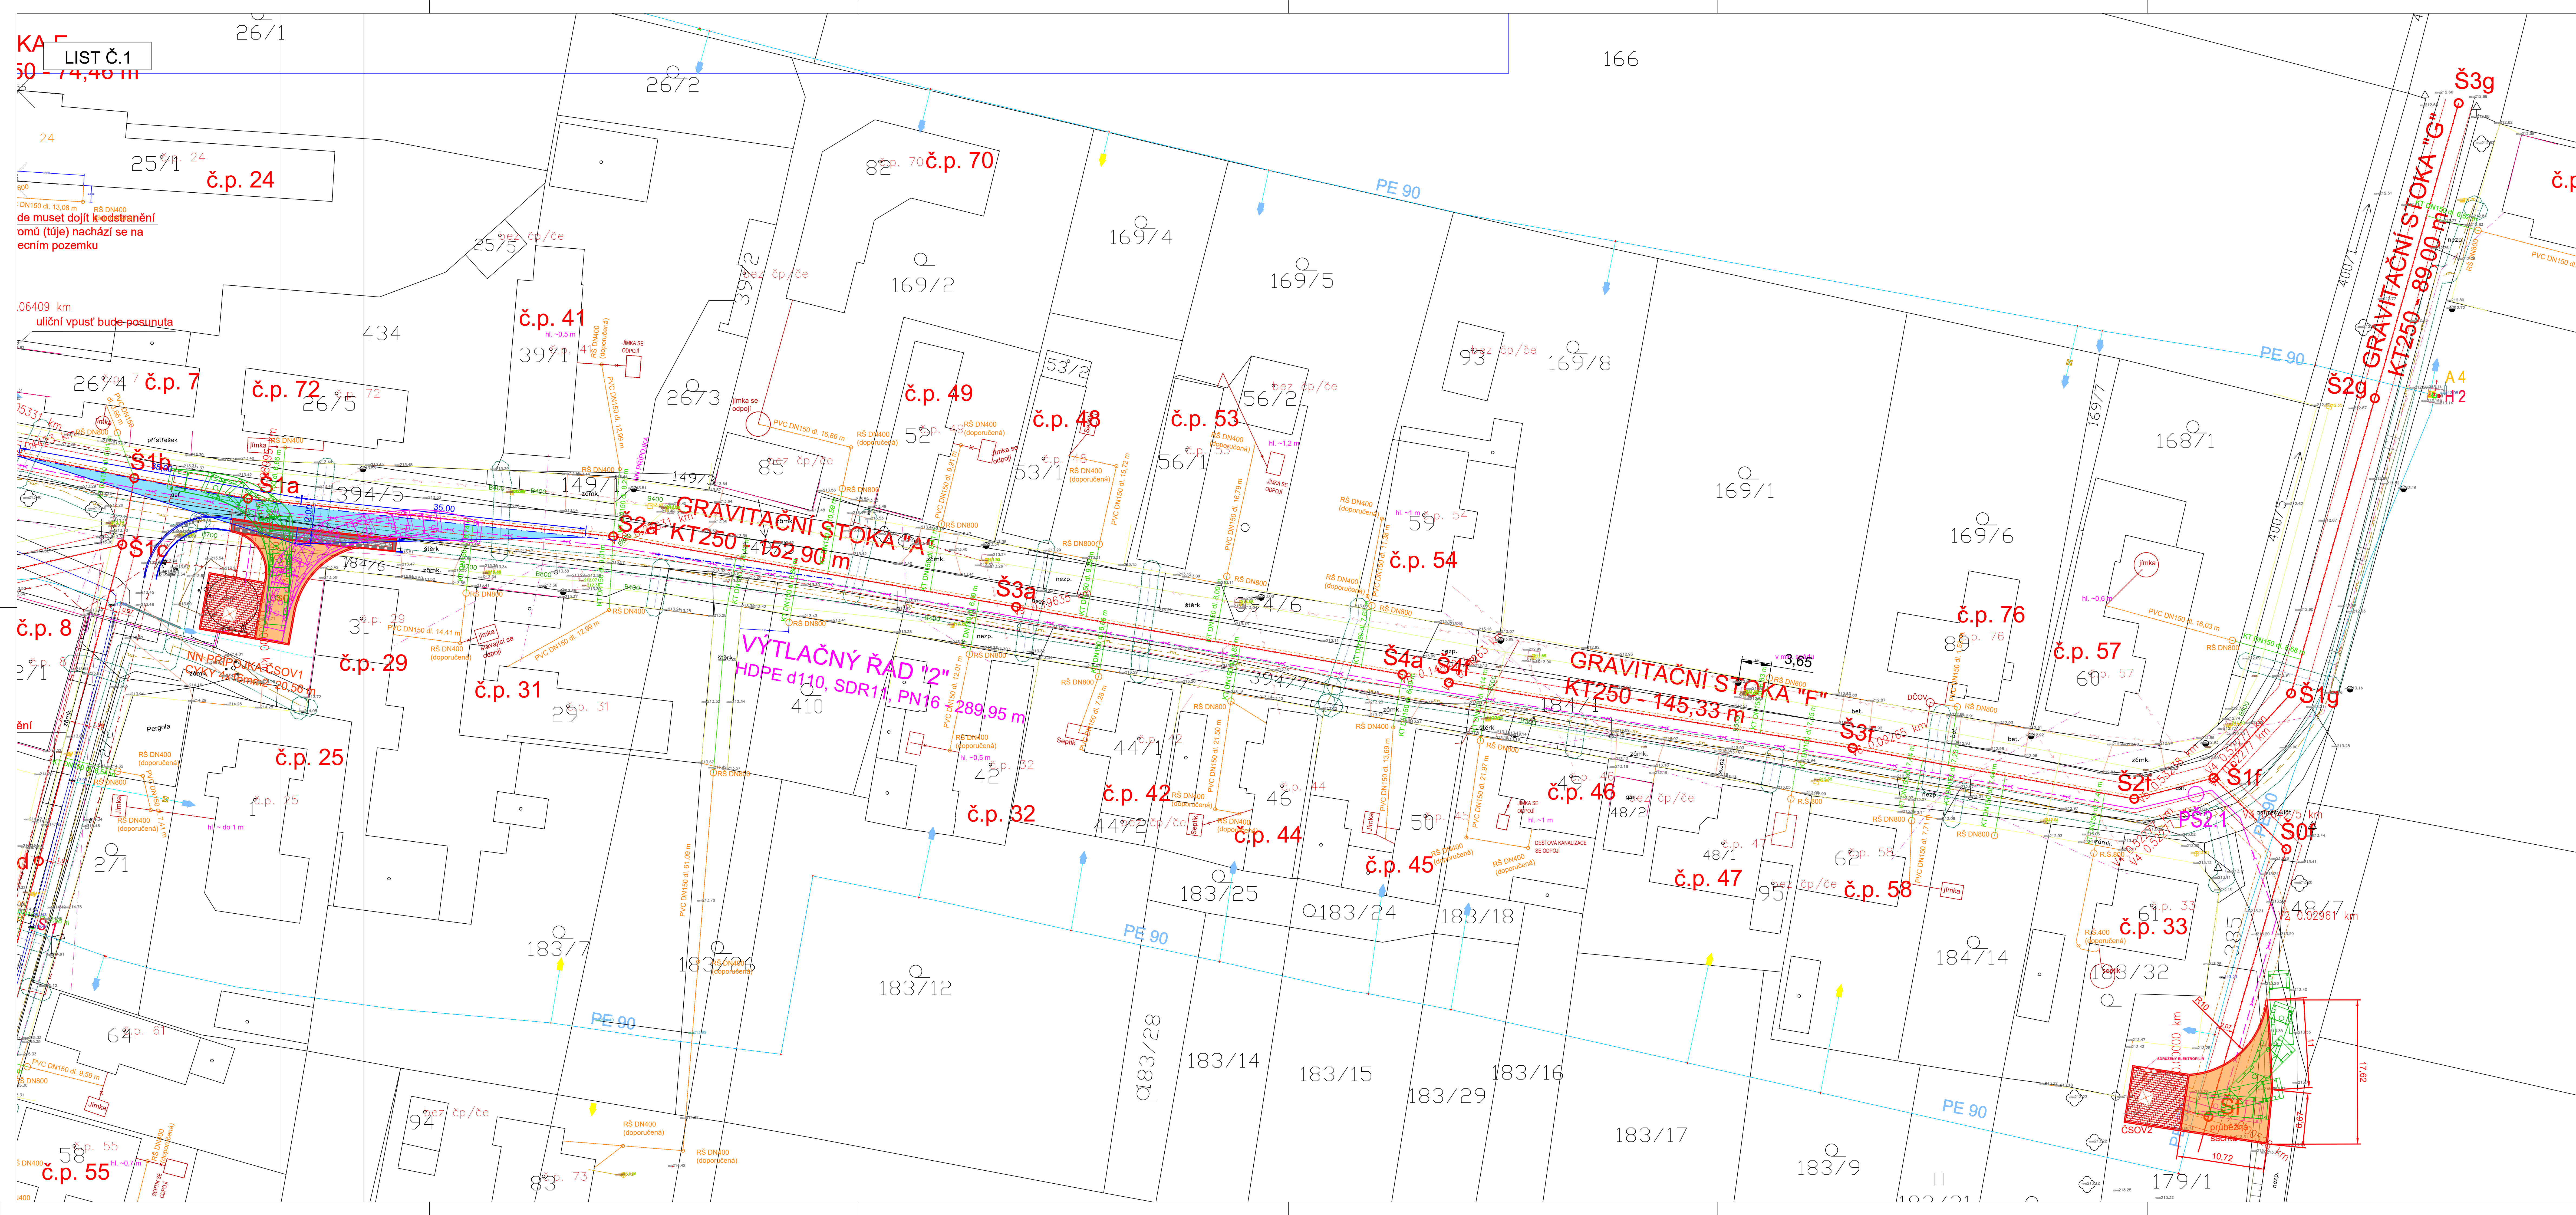

KLAD LISTŮ:

LEGENDA:

NAVŘENÉ ING. SÍTĚ

- VYTLAČNÝ ŘAD "2" SÝČNA
- NAVŘENÁ SPLAŠKOVÁ KANALIZACE - GRAVITAČNÍ - DN250
- NAVŘENÝ SPLAŠKOVÝ KANALIZACE - OCHRANNÉ PÁSMA
- NAVŘENÝ VYTLAČNÝ ŘAD KANALIZACE "1"
- NAVŘENÝ VYTLAČNÝ ŘAD KANALIZACE - OCHRANNÉ PÁSMA
- NAVŘENÉ VEŘEJNÉ ČÁSTI KANALIZAČNÍCH PŘÍPOJEK
- NAVŘENÁ PŘÍPOJKA NN K ČERPAČÍ STANCI ODPADNÍCH VOD

STÁVAJÍCÍ ING. SÍTĚ

- STÁVAJÍCÍ KANALIZACE - DEŠŤOVÁ (obec Němčice)
- STÁVAJÍCÍ VODOVOD ZAMĚŘENÝ (vak Mladá Boleslav, a.s.)
- STÁVAJÍCÍ VODOVOD ORIENTACE (NEOVĚŘENO)
- STÁVAJÍCÍ PŘÍPOJKY ORIENTACE (NEOVĚŘENO)
- STÁVAJÍCÍ POZEMNÍ VEDENÍ NN (ČEZ DISTRIBUCE)
- STÁVAJÍCÍ NADZEMNÍ VEDENÍ NN (ČEZ DISTRIBUCE)
- ZAMĚŘENÁ A KOTOVANÉ, VYTRŽNÍ STP (ČETN)
- STP NEZAMĚŘENÁ POLHA (ČETN)
- NADZEMNÍ SÍTĚ (ČETN)
- STÁVAJÍCÍ STL PLYNOVOD (GAS NET)
- STÁVAJÍCÍ PŘÍPOJKY PLYNOVOD (GAS NET)
- STÁVAJÍCÍ PLYNOVOD - OCHRANNÉ PÁSMA (GAS NET)
- HRANICE KATASTRÁLNÍHO ÚZEMÍ
- HRANICE POZEMKŮ DLE KATASTRU NEMOVITOSTÍ

- 354
- 354
- PARCELNÍ ČÍSLO - DOTČENÉ POZEMKY

- POZEMKY - Středočeský kraj, Zborovská 81111, Smíchov, 15000 Praha 5
- POZEMKY - Obec Němčice, č.p. 284 42 Němčice
- POZEMKY - záměry obce Němčice (zmlna ÚP)
- POZEMKY - záměry veřejnosti (zmlna ÚP)



VODOHOSPODÁŘSKÉ INŽENÝRSKÉ SLUŽBY a.s.	
Křtřovná 472/47, 150 00 PRAHA 5	
Vypracoval: Ing. Martin Brada	Hlavní inž. projekt: Ing. M. Bator
Projektant: Ing. Martin Brada	Ved. atelieru: Ing. L. Kužel
SPLAŠKOVÁ KANALIZACE NĚMČICE	
C. SITUACNÍ VÝKRESY	
Investor: Obec Němčice, 284 42 Luthnice	
KOORDINAČNÍ SITUACNÍ VÝKRES - LIST Č.1	
TENTO VÝKRES A JEHO PŘÍLOHY JSOU NAŠIM DUŠEVNÍM VLASTNOSTÍM, NESMÍ BYT BEZ NAŠEHO PŘEDPOUŽÍMÍ PÍSEMNĚHO SOUHLASU KOPÍROVÁNÝ, ROZMNOŽOVÁNÝ ANI ZPŘÍSTUPŇOVÁNÝ JINÝM OSOBAM NEBO TISKÁRNĚM.	
Datum: 6/2024	Stupeň: DSP/DPS
Formát: 5 A4	Zak. číslo: VIS-224 - 021
Mřížko: 1:1000	Číslo přílohy: C.3.1