



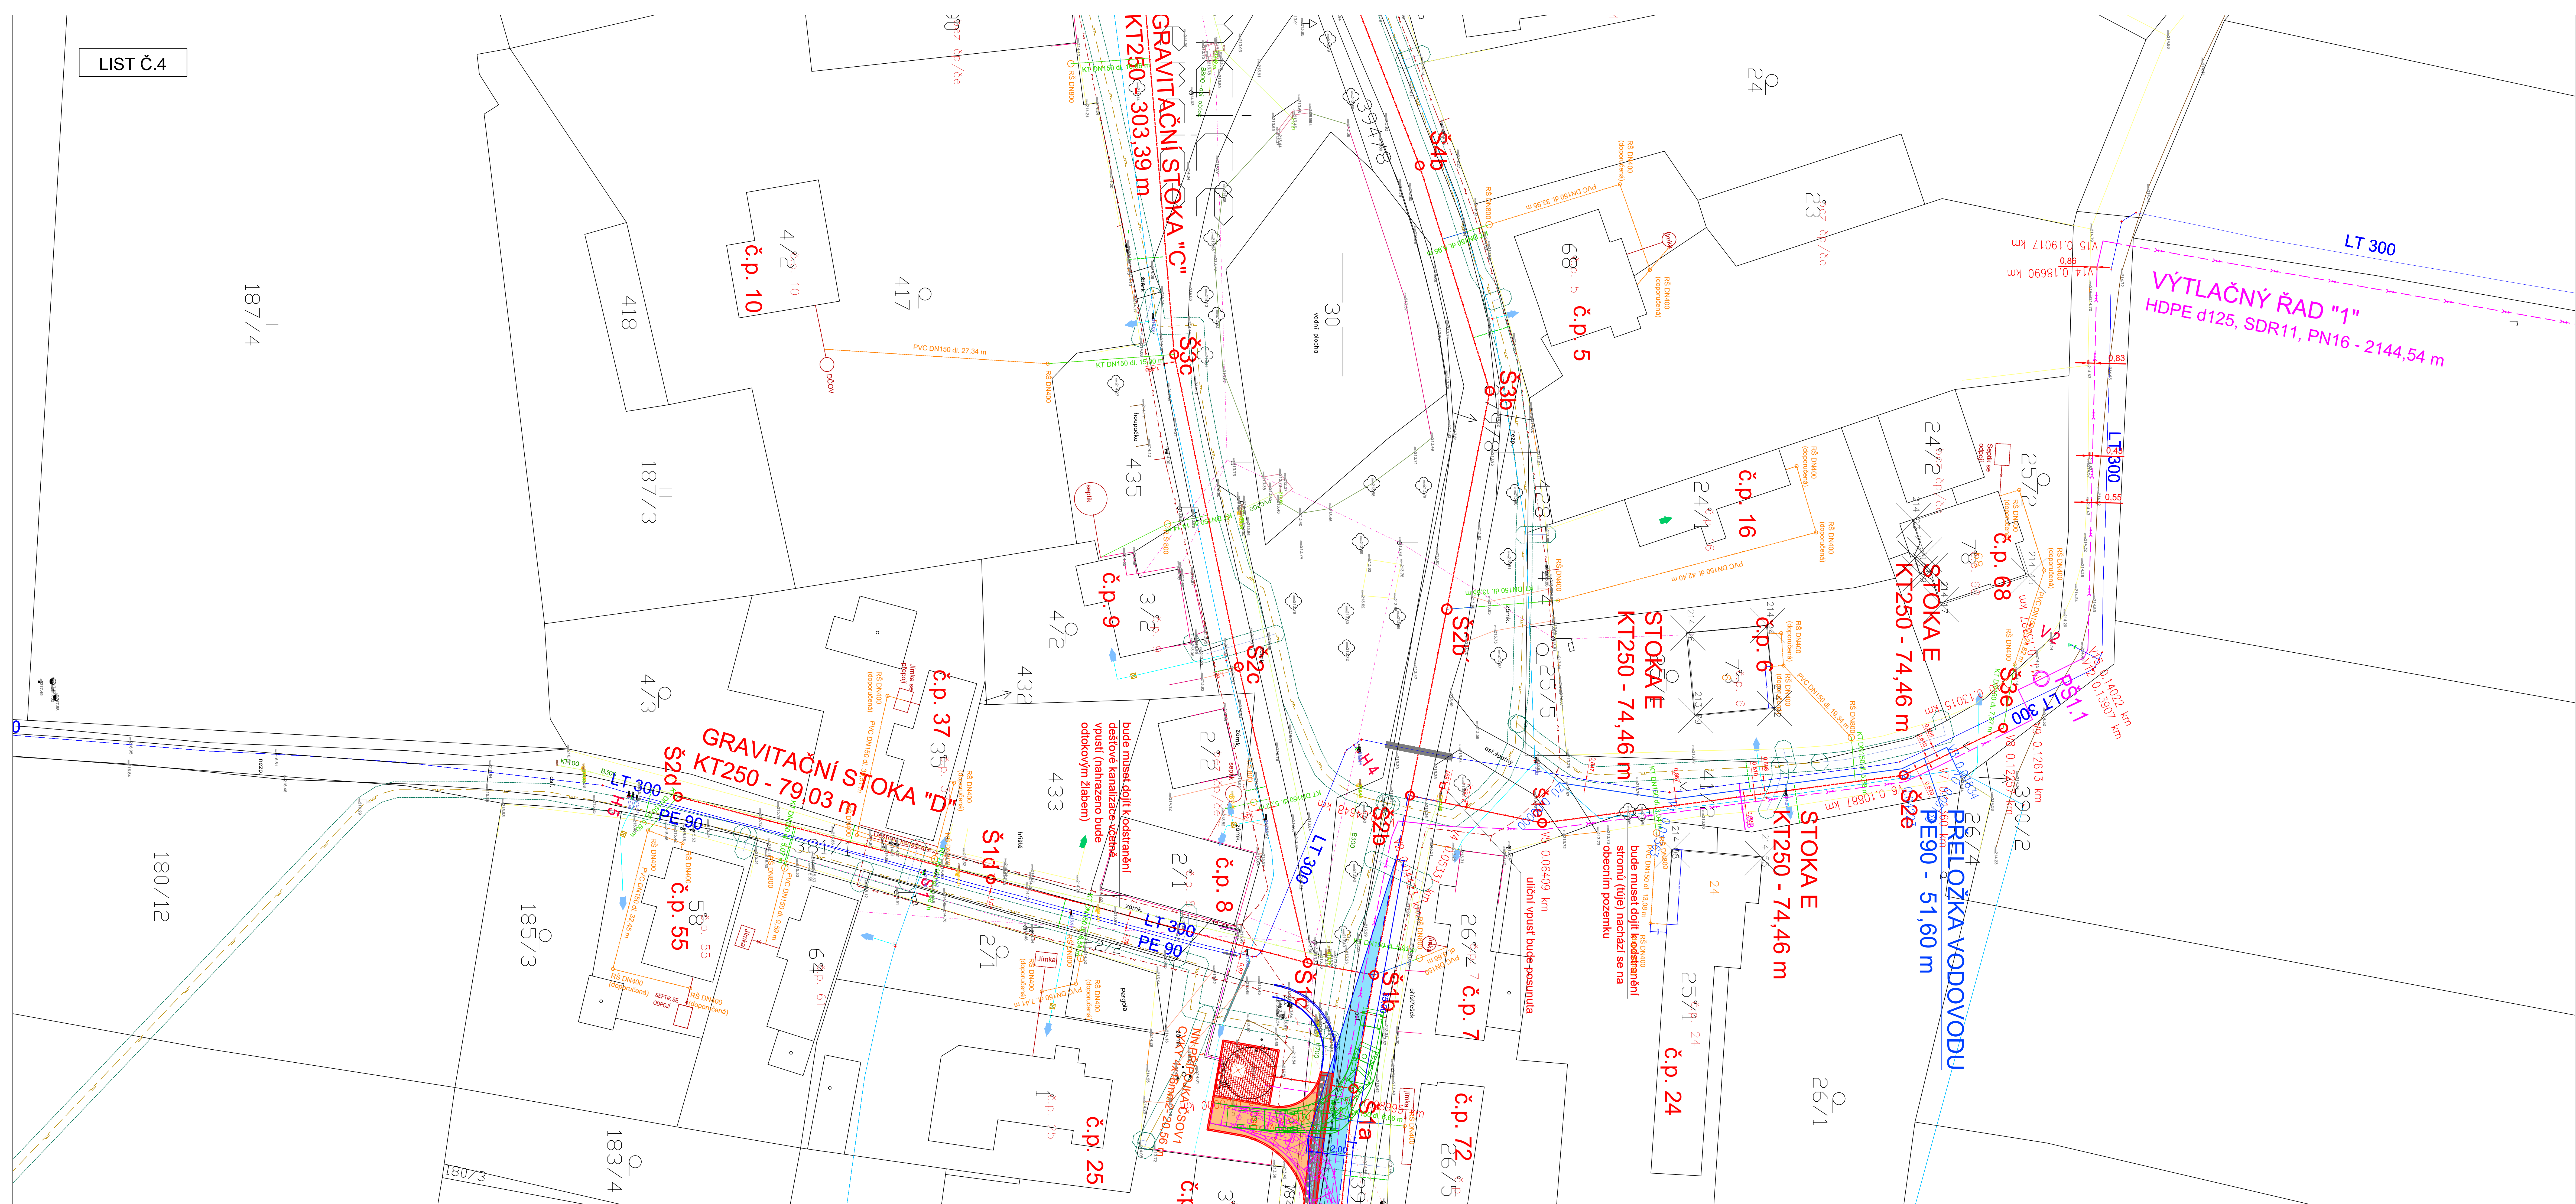

KLAD LISTU:

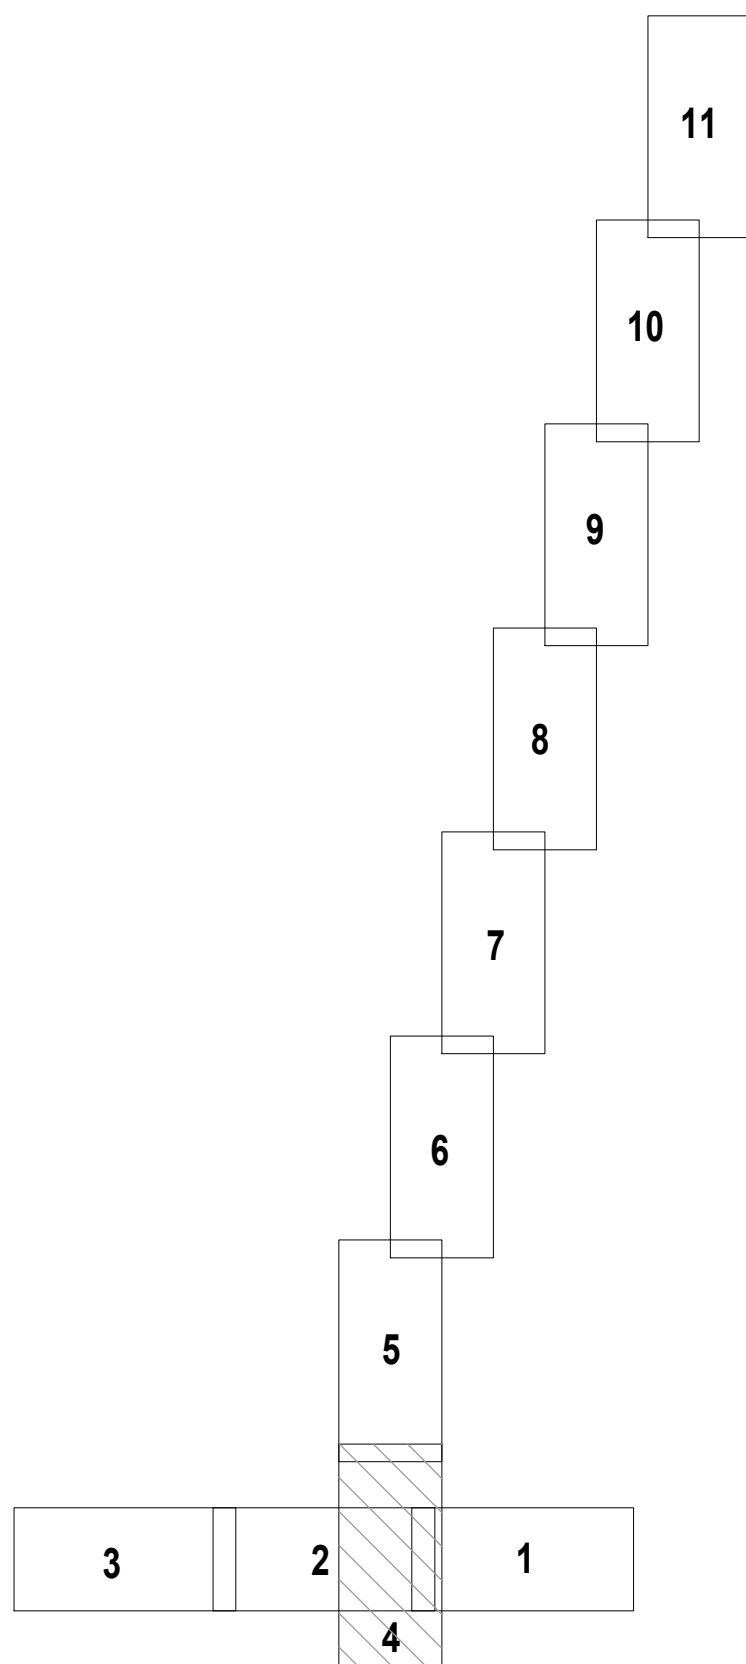

LEGENDA:


NAVŘENÉ ING. SÍTĚ

- VÝTLAČNÝ ŘAD "1" SYČNA
- NAVŘENÁ SPLÁŠKOVÁ KANALIZACE - GRAVITAČNÍ - DN250
- NAVŘENÝ VÝTLAČNÝ ŘAD KANALIZACE - OCHRANNÉ PÁSMO
- NAVŘENÝ VÝTLAČNÝ ŘAD KANALIZACE "1"
- NAVŘENÉ VÝTLAČNÉ ČÁSTI KANALIZAČNÍ PŘÍPOJKY
- NAVŘENÁ PŘÍPOJKA NN K ČERPAČÍ STANCI ODPADNÍCH VOD

STÁVAJÍCÍ ING. SÍTĚ

- STÁVAJÍCÍ KANALIZACE - DEŠŤOVÁ (obec Němčice)
- STÁVAJÍCÍ VODOVOD ZAMĚŘENÝ (vak Minda Bolešlav, a.s.)
- STÁVAJÍCÍ VODOVOD ORIENTAČNĚ (NEOVĚŘENO)
- STÁVAJÍCÍ PŘÍPOJKY ORIENTAČNĚ (NEOVĚŘENO)
- STÁVAJÍCÍ POZEMNÍ VEDENÍ NN (ČEZ DISTRIBUCE)
- STÁVAJÍCÍ NADZEMNÍ VEDENÍ NN (ČEZ DISTRIBUCE)
- ZAMĚŘENÁ A KÓTOVANÉ, VÝŠNÍ STP (ČETIN)
- STP NEZAMĚŘENÁ POLOHA (ČETIN)
- NADZEMNÍ SÍTĚ (ČETIN)
- STÁVAJÍCÍ STL PLYNOVOD (GAS NET)
- STÁVAJÍCÍ PŘÍPOJKY PLYNOVOD (GAS NET)
- STÁVAJÍCÍ PLYNOVOD - OCHRANNÉ PÁSMO (GAS NET)
- HRANICE KATASTRÁLNÍHO ÚZEMÍ
- HRANICE POZEMKŮ DLE KATASTRU NEMOVITOSTÍ
- PARCELNÍ ČÍSLA PODLE KATASTRU NEMOVITOSTÍ

- POZEMKY - Středočeský kraj, Zborovská 8111, Smíchov, 15000 Praha 5
- POZEMKY - Obec Němčice, č.p. 8, 284 42 Němčice
- POZEMKY - země obec Němčice (změna ÚP)
- POZEMKY - země veřejnosti (změna ÚP)

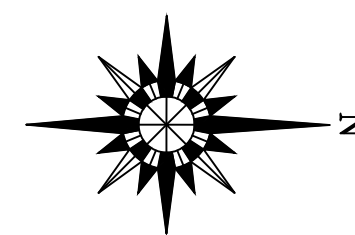

		VODOHOSPODÁŘSKÉ INŽENÝRSKÉ SLUŽBY a.s.	
Křizová 472/47, 150 00 PRAHA 5			
Vypracoval: Ing. Martin Brada	Hlavní inž. projekt: Ing. M. Bulor		
Projektant: Ing. Martin Brada	Ved. atelieru: Ing. L. Kužel		
Investor: Obec Němčice, 284 42 Lubinka			
Datum: 6/2024			
Stupeň: DSP/DPS			
Formát: 5 A4			
Zak. číslo: VIS-224 - 021			
Měřítko: 1:1000			
Číslo přílohy: C.3.4			
KOORDINAČNÍ SITUAČNÍ VÝKRES - LIST Č.4			
TENTO VÝKRES A JEHO PŘÍLOHY JSOU NAŠÍM DUŠEVNÍM VLASTNICTVÍM, NESMÍ BÝT BEZ NAŠEHO PŘEDPOUŽITÍ PÍSEMNĚHO SOUHLASU KOPÍROVÁNY, ROZMNOŽOVÁNY ANI ZPŘÍSTUPNĚNY JINÝM OSOBAM NEBO FIRMÁM.			