


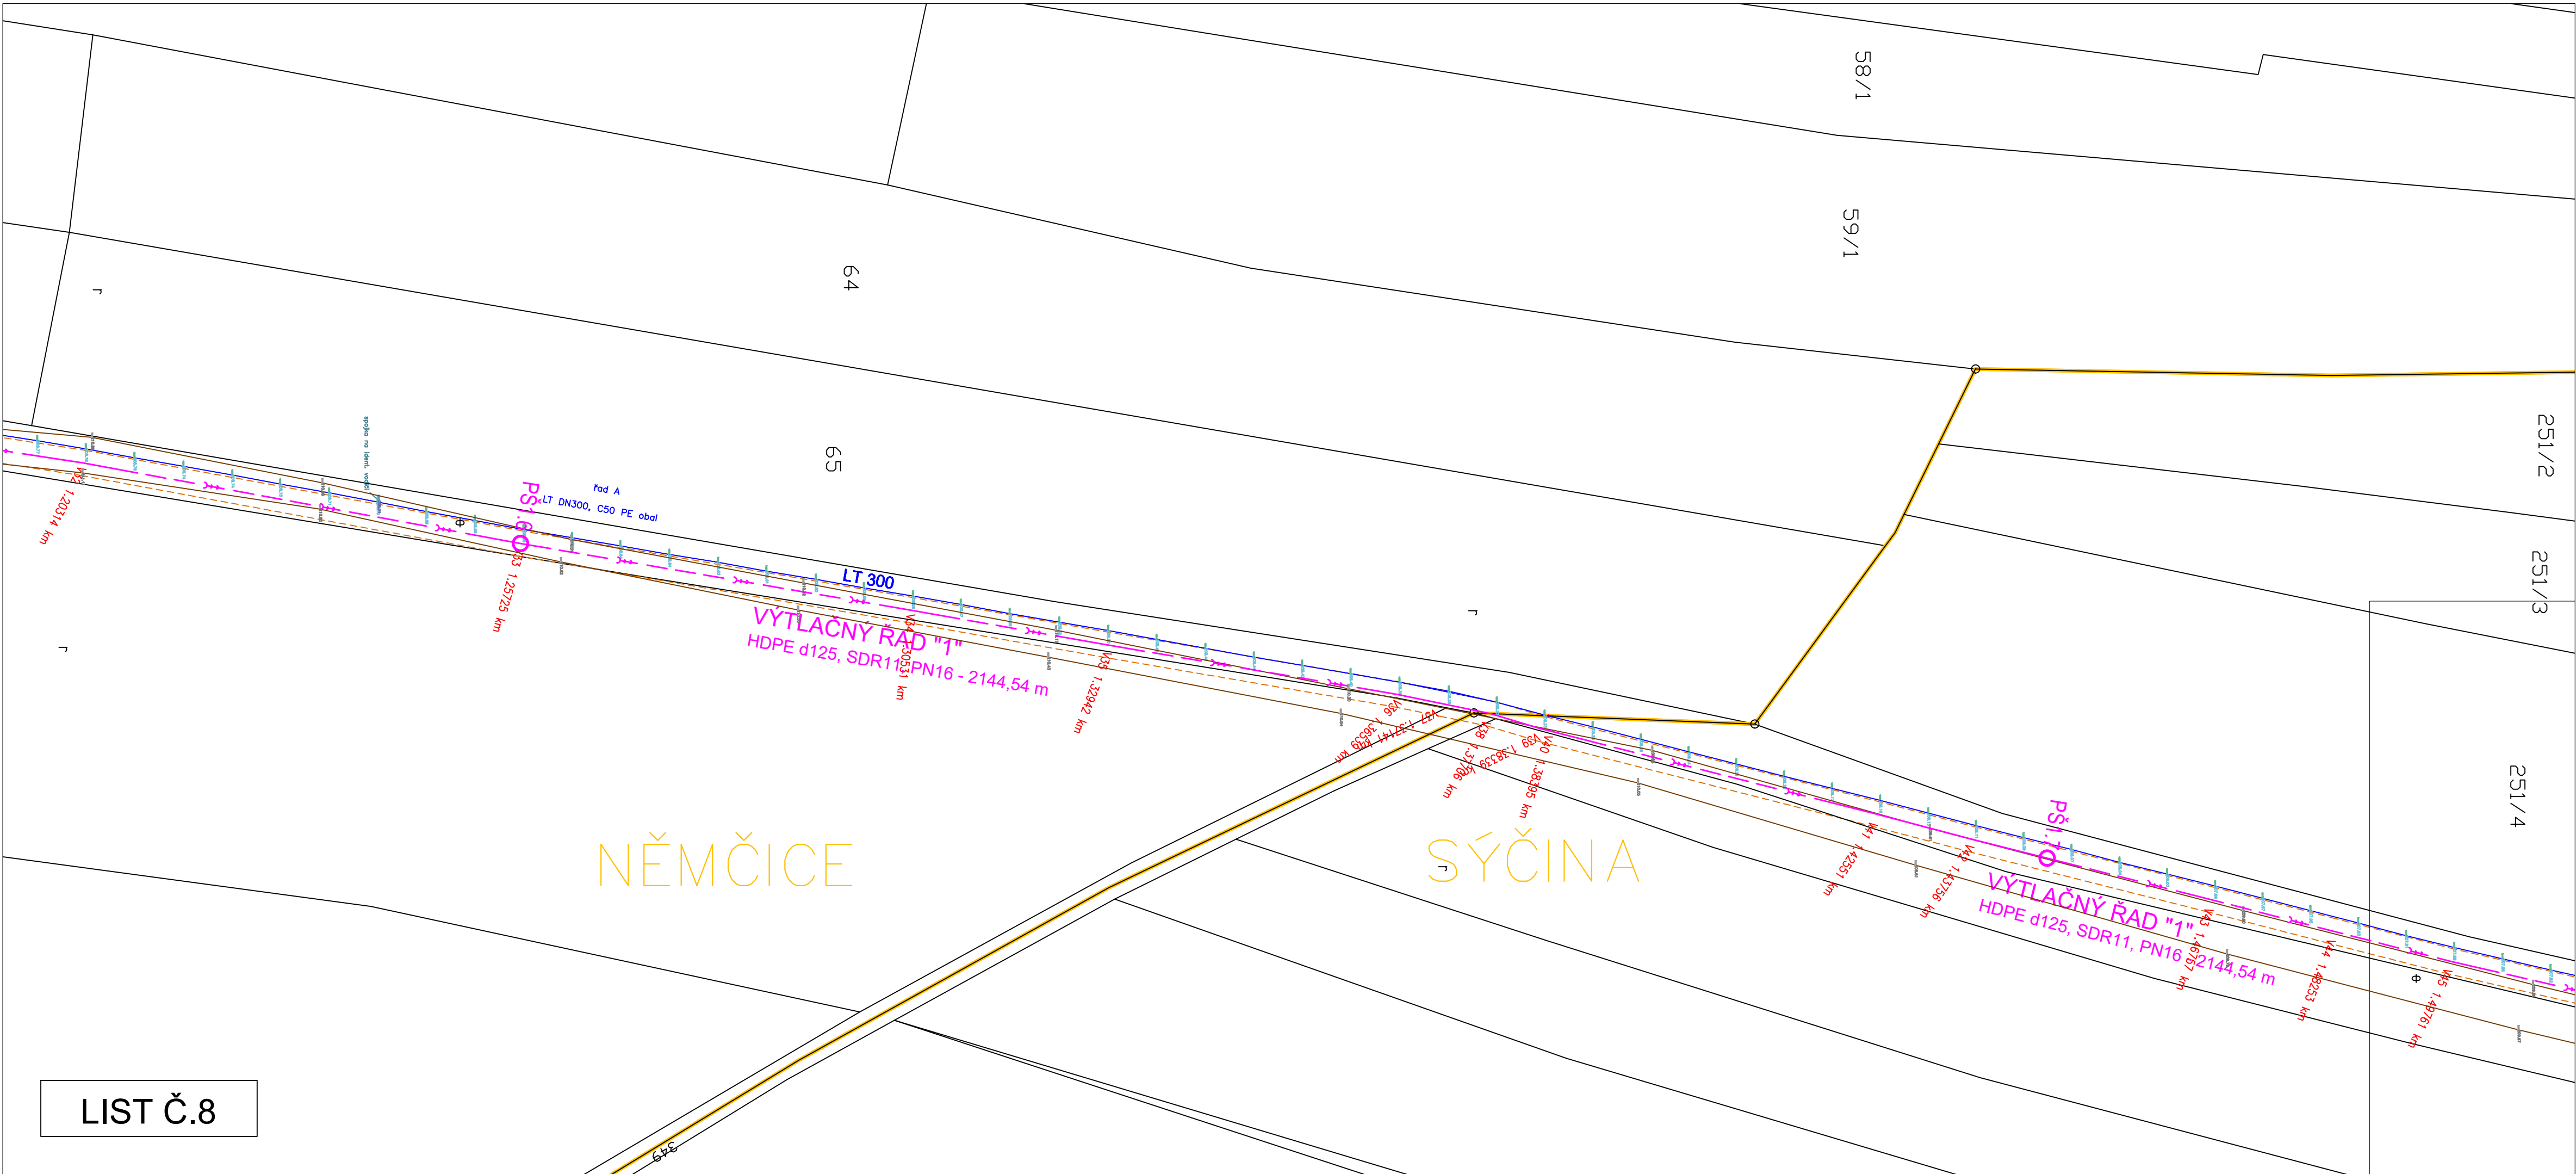

KLAD LISTŮ:

11

10

9

8

7

6

5

4

3

2

1

POZEMKY - záměry obce Němčice (změna ÚP)

POZEMKY - záměry veřejnosti (změna ÚP)

POZEMKY - Středočeský kraj, Zborovská 81/11, Smíchov, 15000 Praha 5

POZEMKY - Obec Němčice, č.p.8, 294 42 Němčice

LEGENDA:

NAVŘZENÉ ING. SÍTĚ

VÝTLAČNÝ ŘAD "2" SÝČINA

NAVŘZENÝ VÝTLAČNÝ ŘAD KANALIZACE "1"

NAVŘZENÝ VÝTLAČNÝ ŘAD KANALIZACE - OCHRANNÉ PÁSMO

HRANICE KATASTRÁLNÍHO ÚZEMÍ

HRANICE POZEMKŮ DLE KATASTRU NEMOVITOSTÍ

354 PARCELNÍ ČÍSLA PODLE KATASTRU NEMOVITOSTÍ

354 PARCELNÍ ČÍSLA - DOTČENÉ POZEMKY

	VODOHOSPODÁŘSKÉ INŽENÝRSKÉ SLUŽBY a.s.	
	Křížová 472/47, 150 00 PRAHA 5	
Vypracoval: Ing. Martin Brada		Hlavní inž. projektu: Ing. M. Butor
Projektant: Ing. Martin Brada		Ved. atelieru: Ing. L. Kužel
SPLAŠKOVÁ KANALIZACE NĚMČICE C. SITUAČNÍ VÝKRESY		Datum: 6/2024
		Stupeň: DSP/DPS
Investor: Obec Němčice, 294 42 Luštěnice		Formát: 5 A4
		Zak. číslo: VIS-2/24 - 021
KOORDINAČNÍ SITUAČNÍ VÝKRES - LIST Č.8		Měřítko: 1:1000
		Číslo přílohy: C.3.8
TENTO VÝKRES A JEHO PŘÍLOHY JSOU NAŠIM DUŠEVNÍM VLASTNICTVÍM, NESMÍ BÝT BEZ NAŠEHO PŘEDCHOZÍHO PÍSEMNÉHO SOUHLASU KOPÍROVÁNY, ROZMNOŽOVÁNY ANI ZPŘÍSTUPNĚNY JINÝM OSOBÁM NEBO FIRMÁM		