Výtres vytvořil program pp_kan	rJAutoPEN Liberec, tel.481120160, autopen@volny.cz
KATASTRY	Němčice u Luštěnic
PARCELNÍ ČÍSLA	
DRUH POVRCHU	
VZDÁLENOSTI ŠACHET	8.76 / 36.91 / 39.00 / 48.33 / 13.19 / 35.00 / 34.99 / 33.02 / 49.99
OZNAČENÍ ŠACHET	S1o/91.2° / S1u/047.1° / S2c / S3u/188.2° / S4o/152.7° / S5u/01.4° / S6c / S7o/164.8° / S8o/192.5° / S9c

SMĚROVÉ POMĚRY

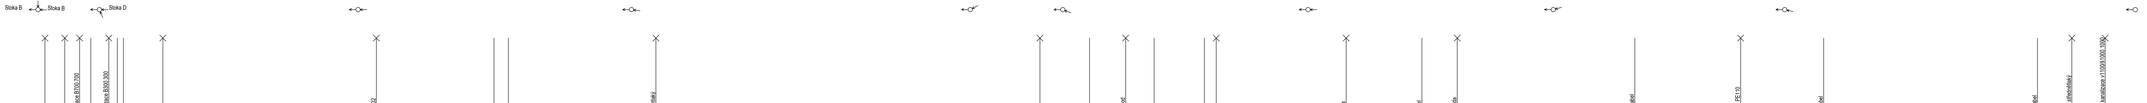

MĚŘÍTKA 1:250/100

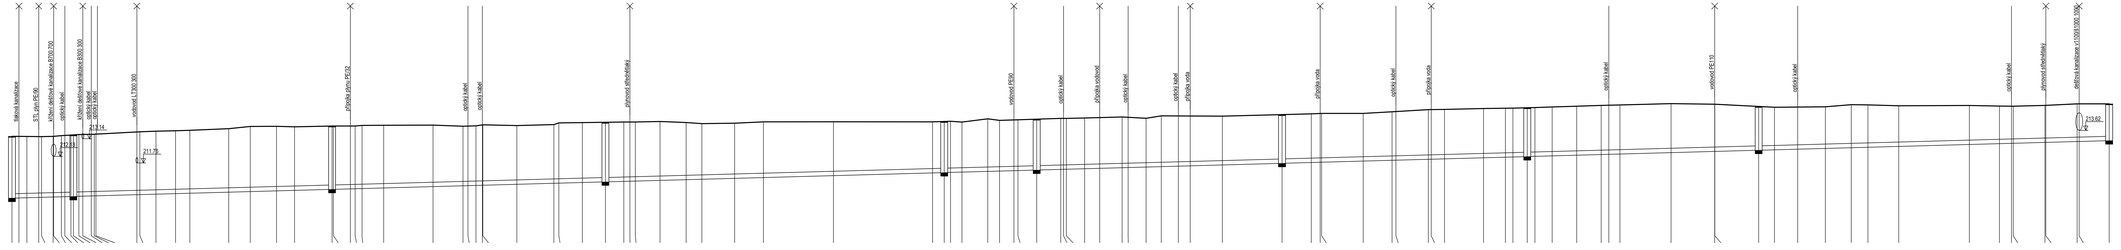
212.51
213.14
211.79
211.79
