
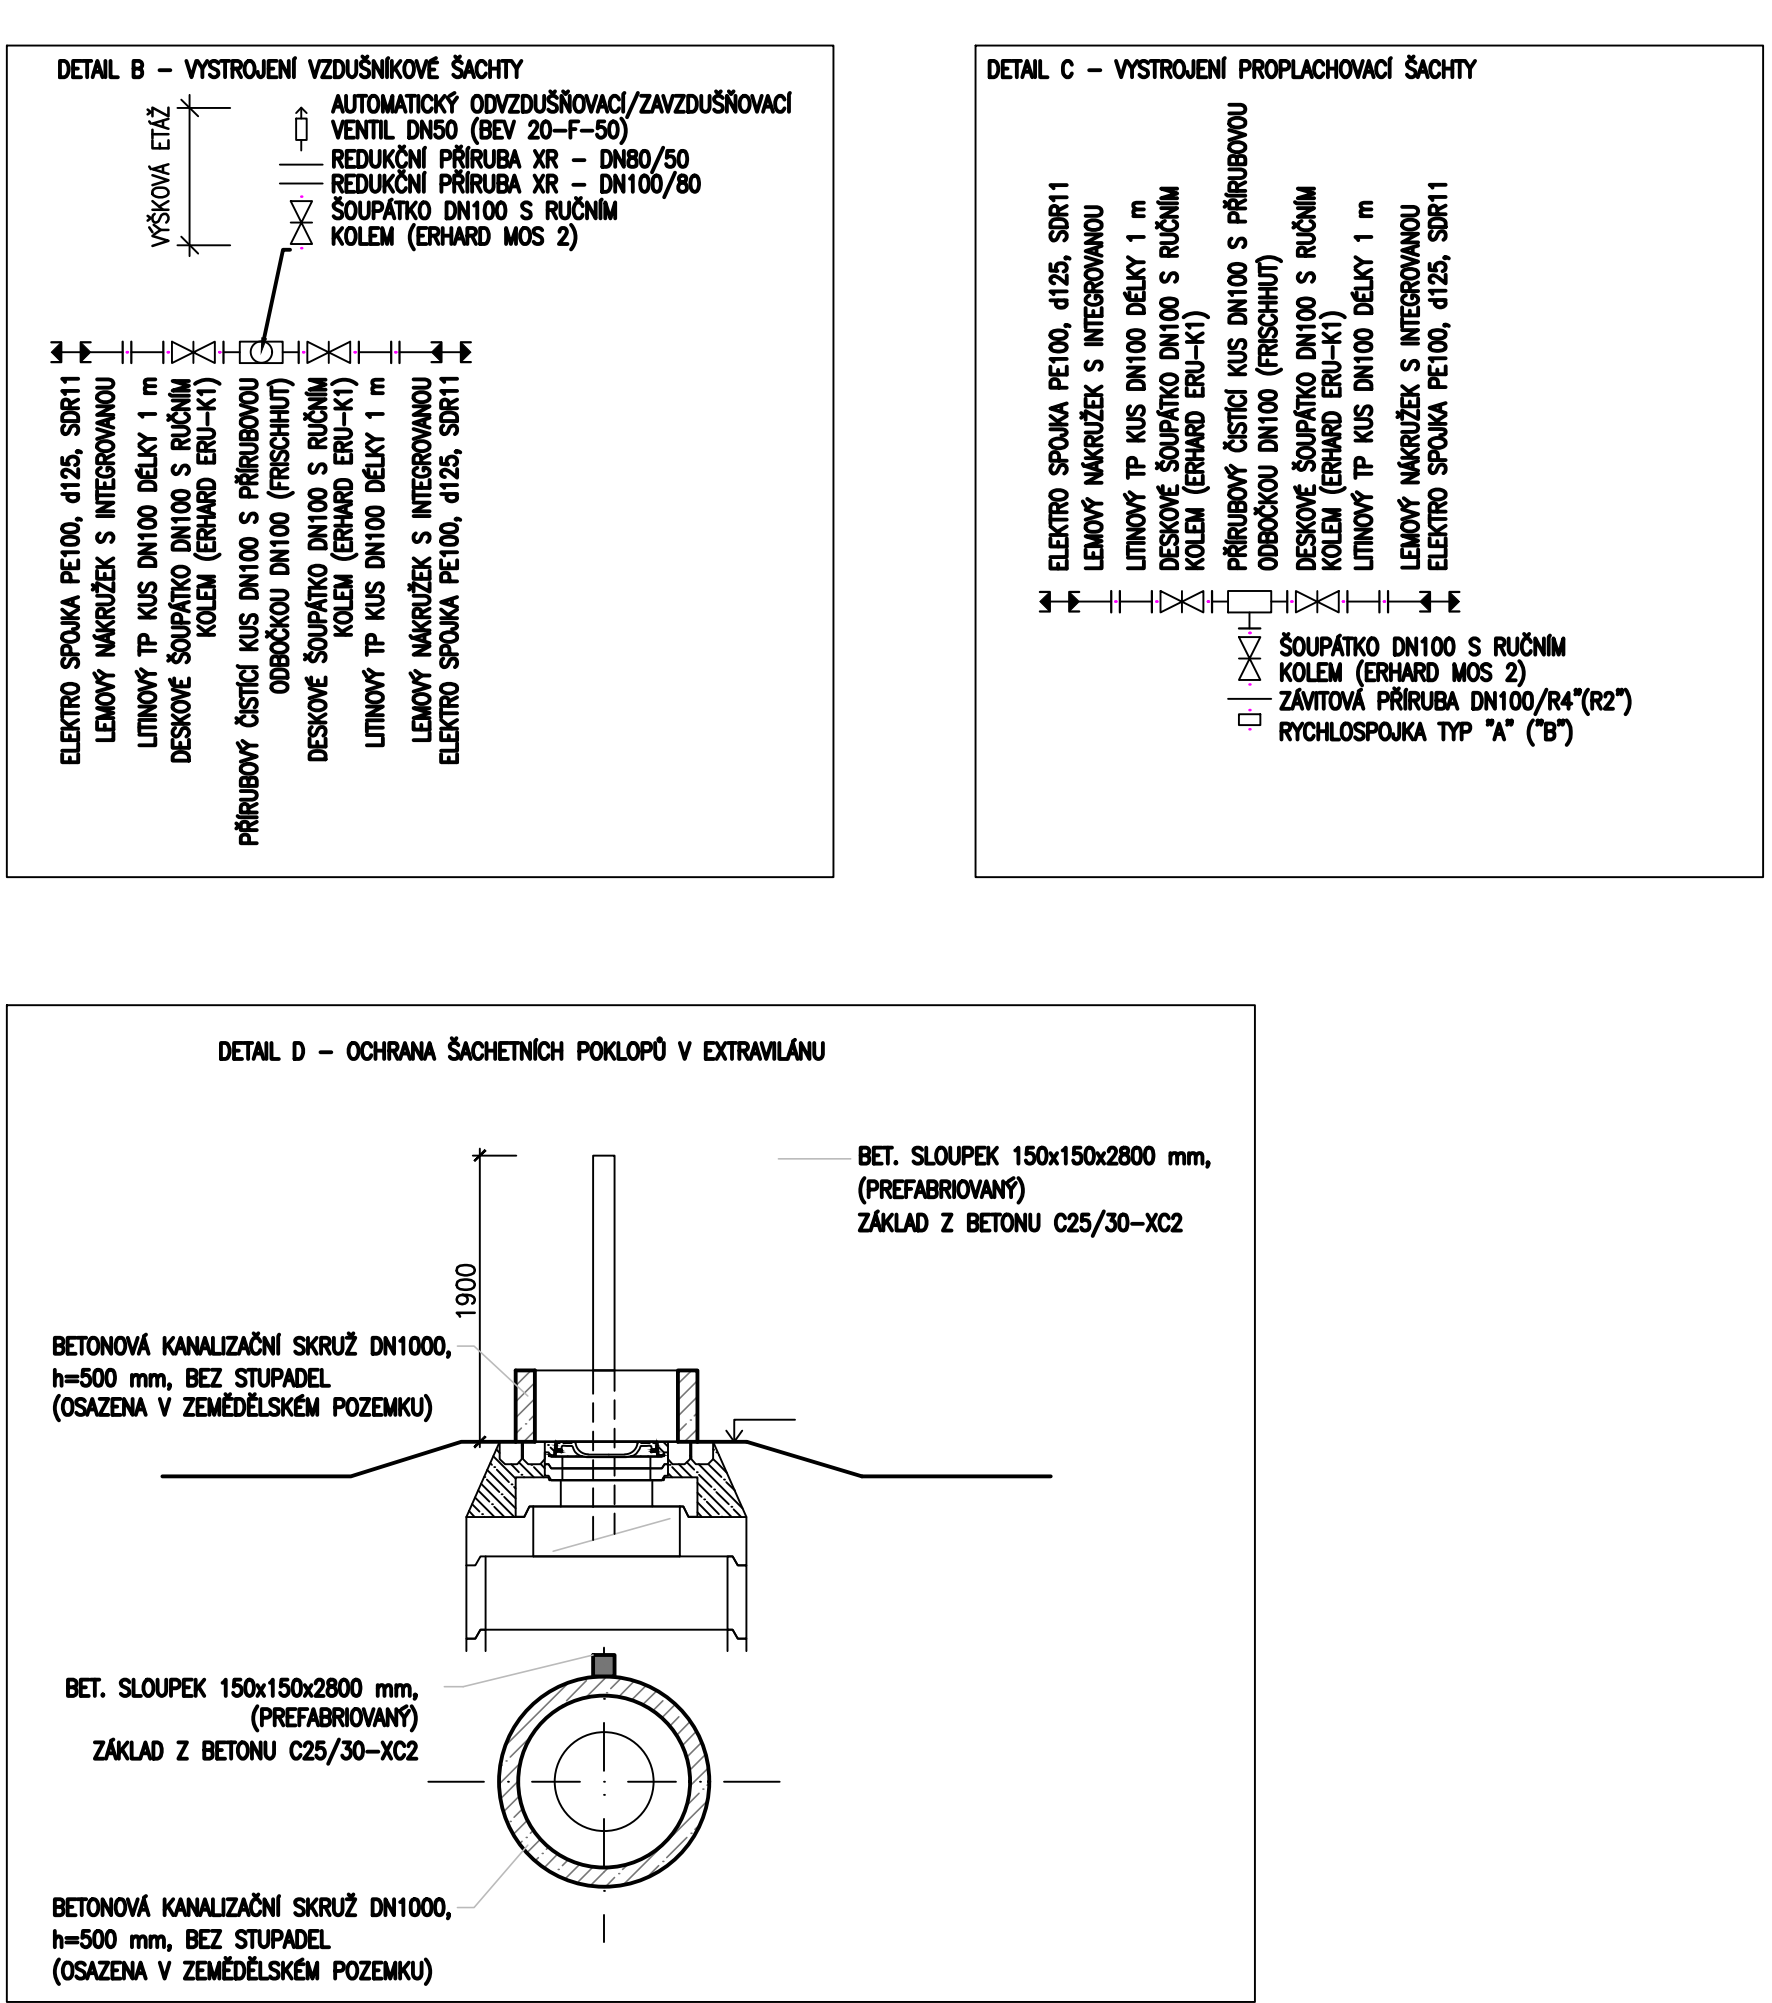


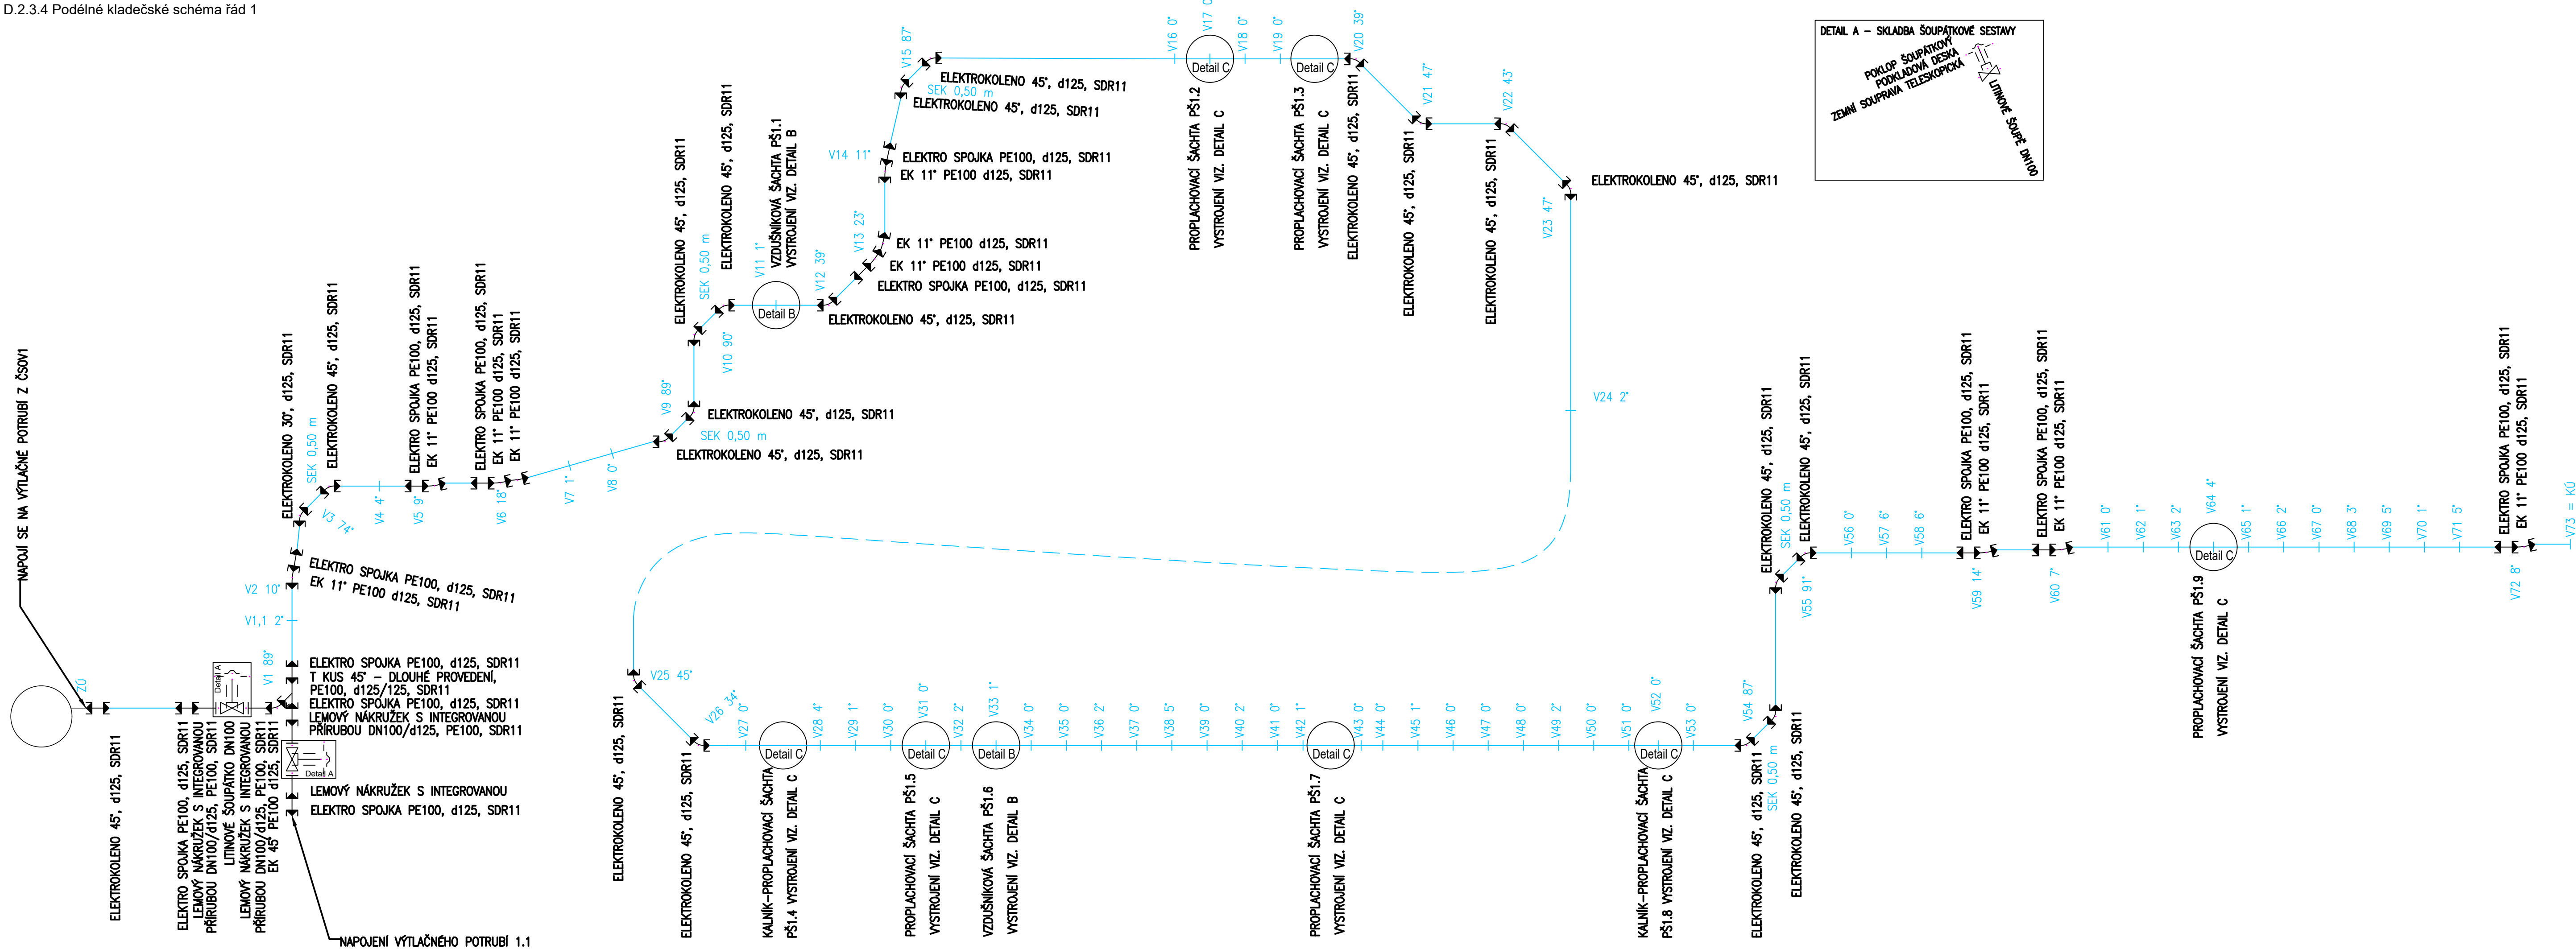

Popis materiálu	mn.	m.j.
POTRUBÍ		
HDPE PE100 SDR11 d125	2144,55	bm
HDPE PE100 SDR17 d250 (CHRÁNIČKY 4 KS)	87,12	bm
LITINOVÝ TP KUS DN100 DÉLKY 1,0 m	22	ks
TVAROVKY		
ELEKTROKOLENO 11' PE100 d125, SDR11	10	ks
ELEKTRO SPOJKA PE100, d125, SDR11	35+358	ks
ELEKTROKOLENO 30', d125, SDR11	1	ks
ELEKTROKOLENO 45', d125, SDR11	19	ks
LEMOVÝ NÁKRUŽEK S INTEGROVANOU PŘÍRUBOU PE100, d110, SDR11	26	ks
PŘÍRUBOVÝ ČISTIČ KUS DN100 S PŘÍRUBOVOU ODOČKOU DN100 (FRISCHUT)	9	ks
REDUKČNÍ PŘÍRUBA XR – DN100/80	2	ks
REDUKČNÍ PŘÍRUBA XR – DN80/50	11	ks
RYCHLOSPOJKA TYP "A" ("B")	9	ks
T KUS 45' – DLOUHÉ PROVEDENÍ	1	ks
ARMATURY		
AUTOMATICKÝ ODVZDUŠŇOVACÍ/ZAVZDUŠŇOVACÍ VENTIL DN50 (BEV 20–F–50)	2	ks
DESKOVÉ ŠOUPÁTKO DN100 S RUČNÍM KOLEM (ERHARD ERU–K1)	24	ks
DESKOVÉ ŠOUPÁTKO DN100 S RUČNÍM KOLEM (ERHARD MOS 2)	9	ks
LITONOVÉ ŠOUPÁTKO DN100	2	ks
POKLOP ŠOUPÁTKOVÝ	2	ks
ZEMNÍ SOUPRAVA TELESKOPICKÁ	2	ks
JINÉ		
PODKLADOVÁ DESKA 3482 HAWLE	2	ks

POZNÁMKA: POČTY ELEKTRO SPOJEK d125 JE POČÍTAN PRO 6m TYČE

		VODOHOSPODÁŘSKÉ INŽENÝRSKÉ SLUŽBY a.s. Křížová 47, 150 39 PRAHA 5	
Vypracoval: Ing. M. Brada		Hlavní inž. projekt: Ing. M. Butor	
Projektant: Ing. M. Brada		Ved. atelieru: Ing. M. Butor	
SPLAŠKOVÁ KANALIZACE NĚMČICE D. DOKUMENTACE OBJEKTŮ D2.3 - SO 02.3 VÝTLAČNÝ ŘAD 1		Datum: 6/2024	
		Stupeň: DSP/DPS	
		Formát: 2 A4	
		Zak. číslo: VIS 2/24-021	
Investor: Obec Němčice, Němčice 8, 294 42 Luštěnice		Měřítko: –	Číslo přílohy: D.2.3.3
KLÁDEČKOVÉ SCHEMA ŘAD 1.1			
TENTO VÝKRES A JEHO PŘÍLOHY JSOU NAŠIM DUŠEVNÍM VLASTNICTVÍM, NESMÍ BÝT BEZ NAŠEHO PŘEDCHOZÍHO PÍSEMNÉHO SOUHLASU KOPIROVÁNY, ROZMNOŽOVÁNY ANI ZPŘÍSTUPNĚNY JINÝM OSOBÁM NEBO FIRMÁM			