




		Ing. Jan Nedvěd Projektování, montáž, opravy, výroba a revize elektrických zařízení Bavoryně 55, 267 51 Zdice IČ: 02262959, DIČ: CZ8307170608 mob.: +420 736 404 243 e-mail: nedved.jan@gmail.com		Kreslil: ING. JAN PERGL
				Odp. projektant ING. JAN NEDVĚD
	VODOHOSPODÁŘSKÉ INŽENÝRSKÉ SLUŽBY a.s. Křížová 47, 150 39 PRAHA 5			
Vypracoval:		Hlavní inž. projektu: Ing. M. Butor		
Projektant:		Ved. atelieru: Ing. M. Butor		
SPLAŠKOVÁ KANALIZACE NĚMČICE D. DOKUMENTACE OBJEKTŮ PS 01.2 ELEKTROTECHNOLOGICKÁ ČÁST ČSOV1		Datum: 6/2024		
		Stupeň: DSP/DPS		
		Formát: A4		
Investor: Obec Němčice, 294 42 Luštěnice		Zak.číslo: VIS-2/24 - 021		
ROZVÁDĚČ RM0		Měřítko: —		Číslo přílohy: D.2.5.4
		TENTO VÝKRES A JEHO PŘÍLOHY JSOU NAŠÍM DUŠEVNÍM VLASTNICTVÍM, NESMÍ BÝT BEZ NAŠEHO PŘEDCHOZÍHO PÍSEMNÉHO SOUHLASU KOPIROVÁNY, ROZMNOŽOVÁNY ANI ZPŘÍSTUPNĚNY JINÝM OSOBÁM NEBO FIRMÁM		

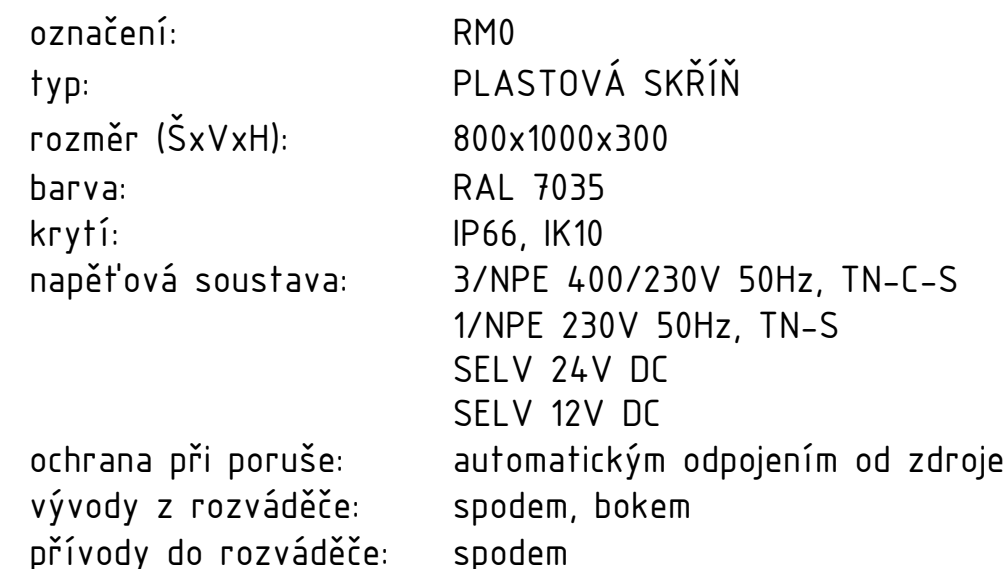


Ing. Jan Nedvěd
projektování, montáže, opravy, výroba
a revize elektrických zařízení
Bavoryně 55, 267 51 Zdice
IČ: 02262959
mob: +420 736 404 243
e-mail: nedved.jan@gmail.com

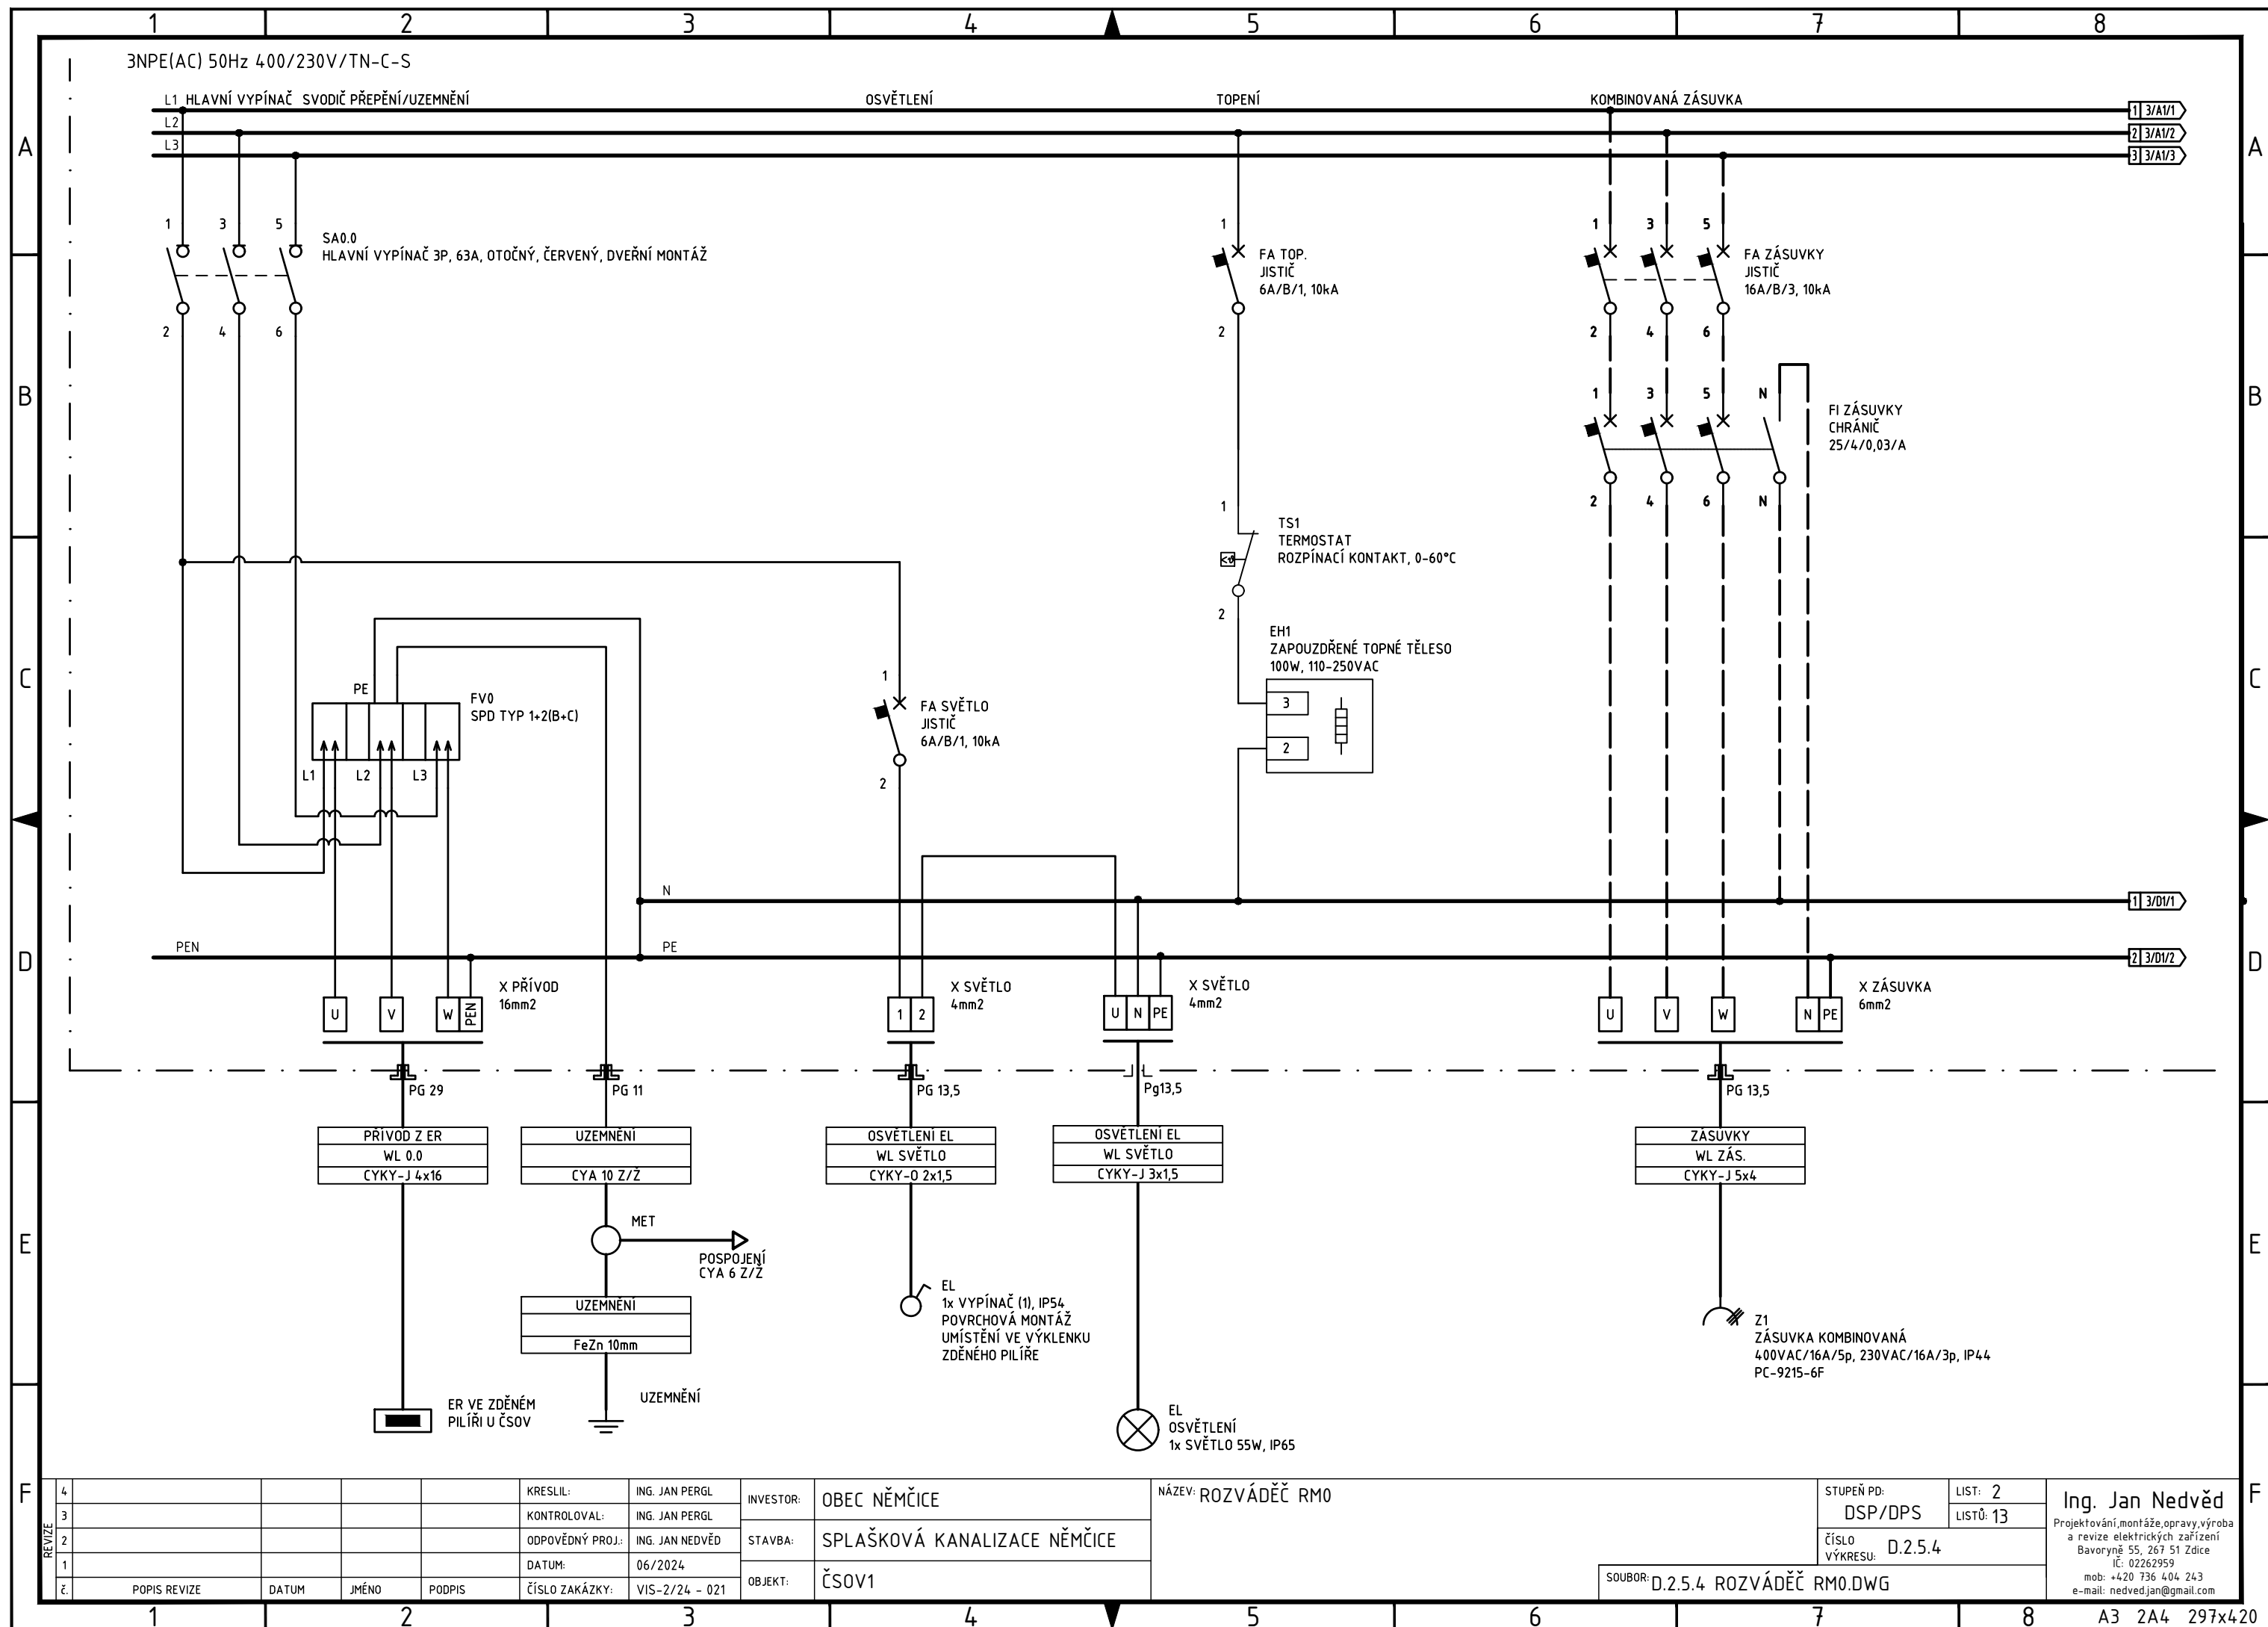

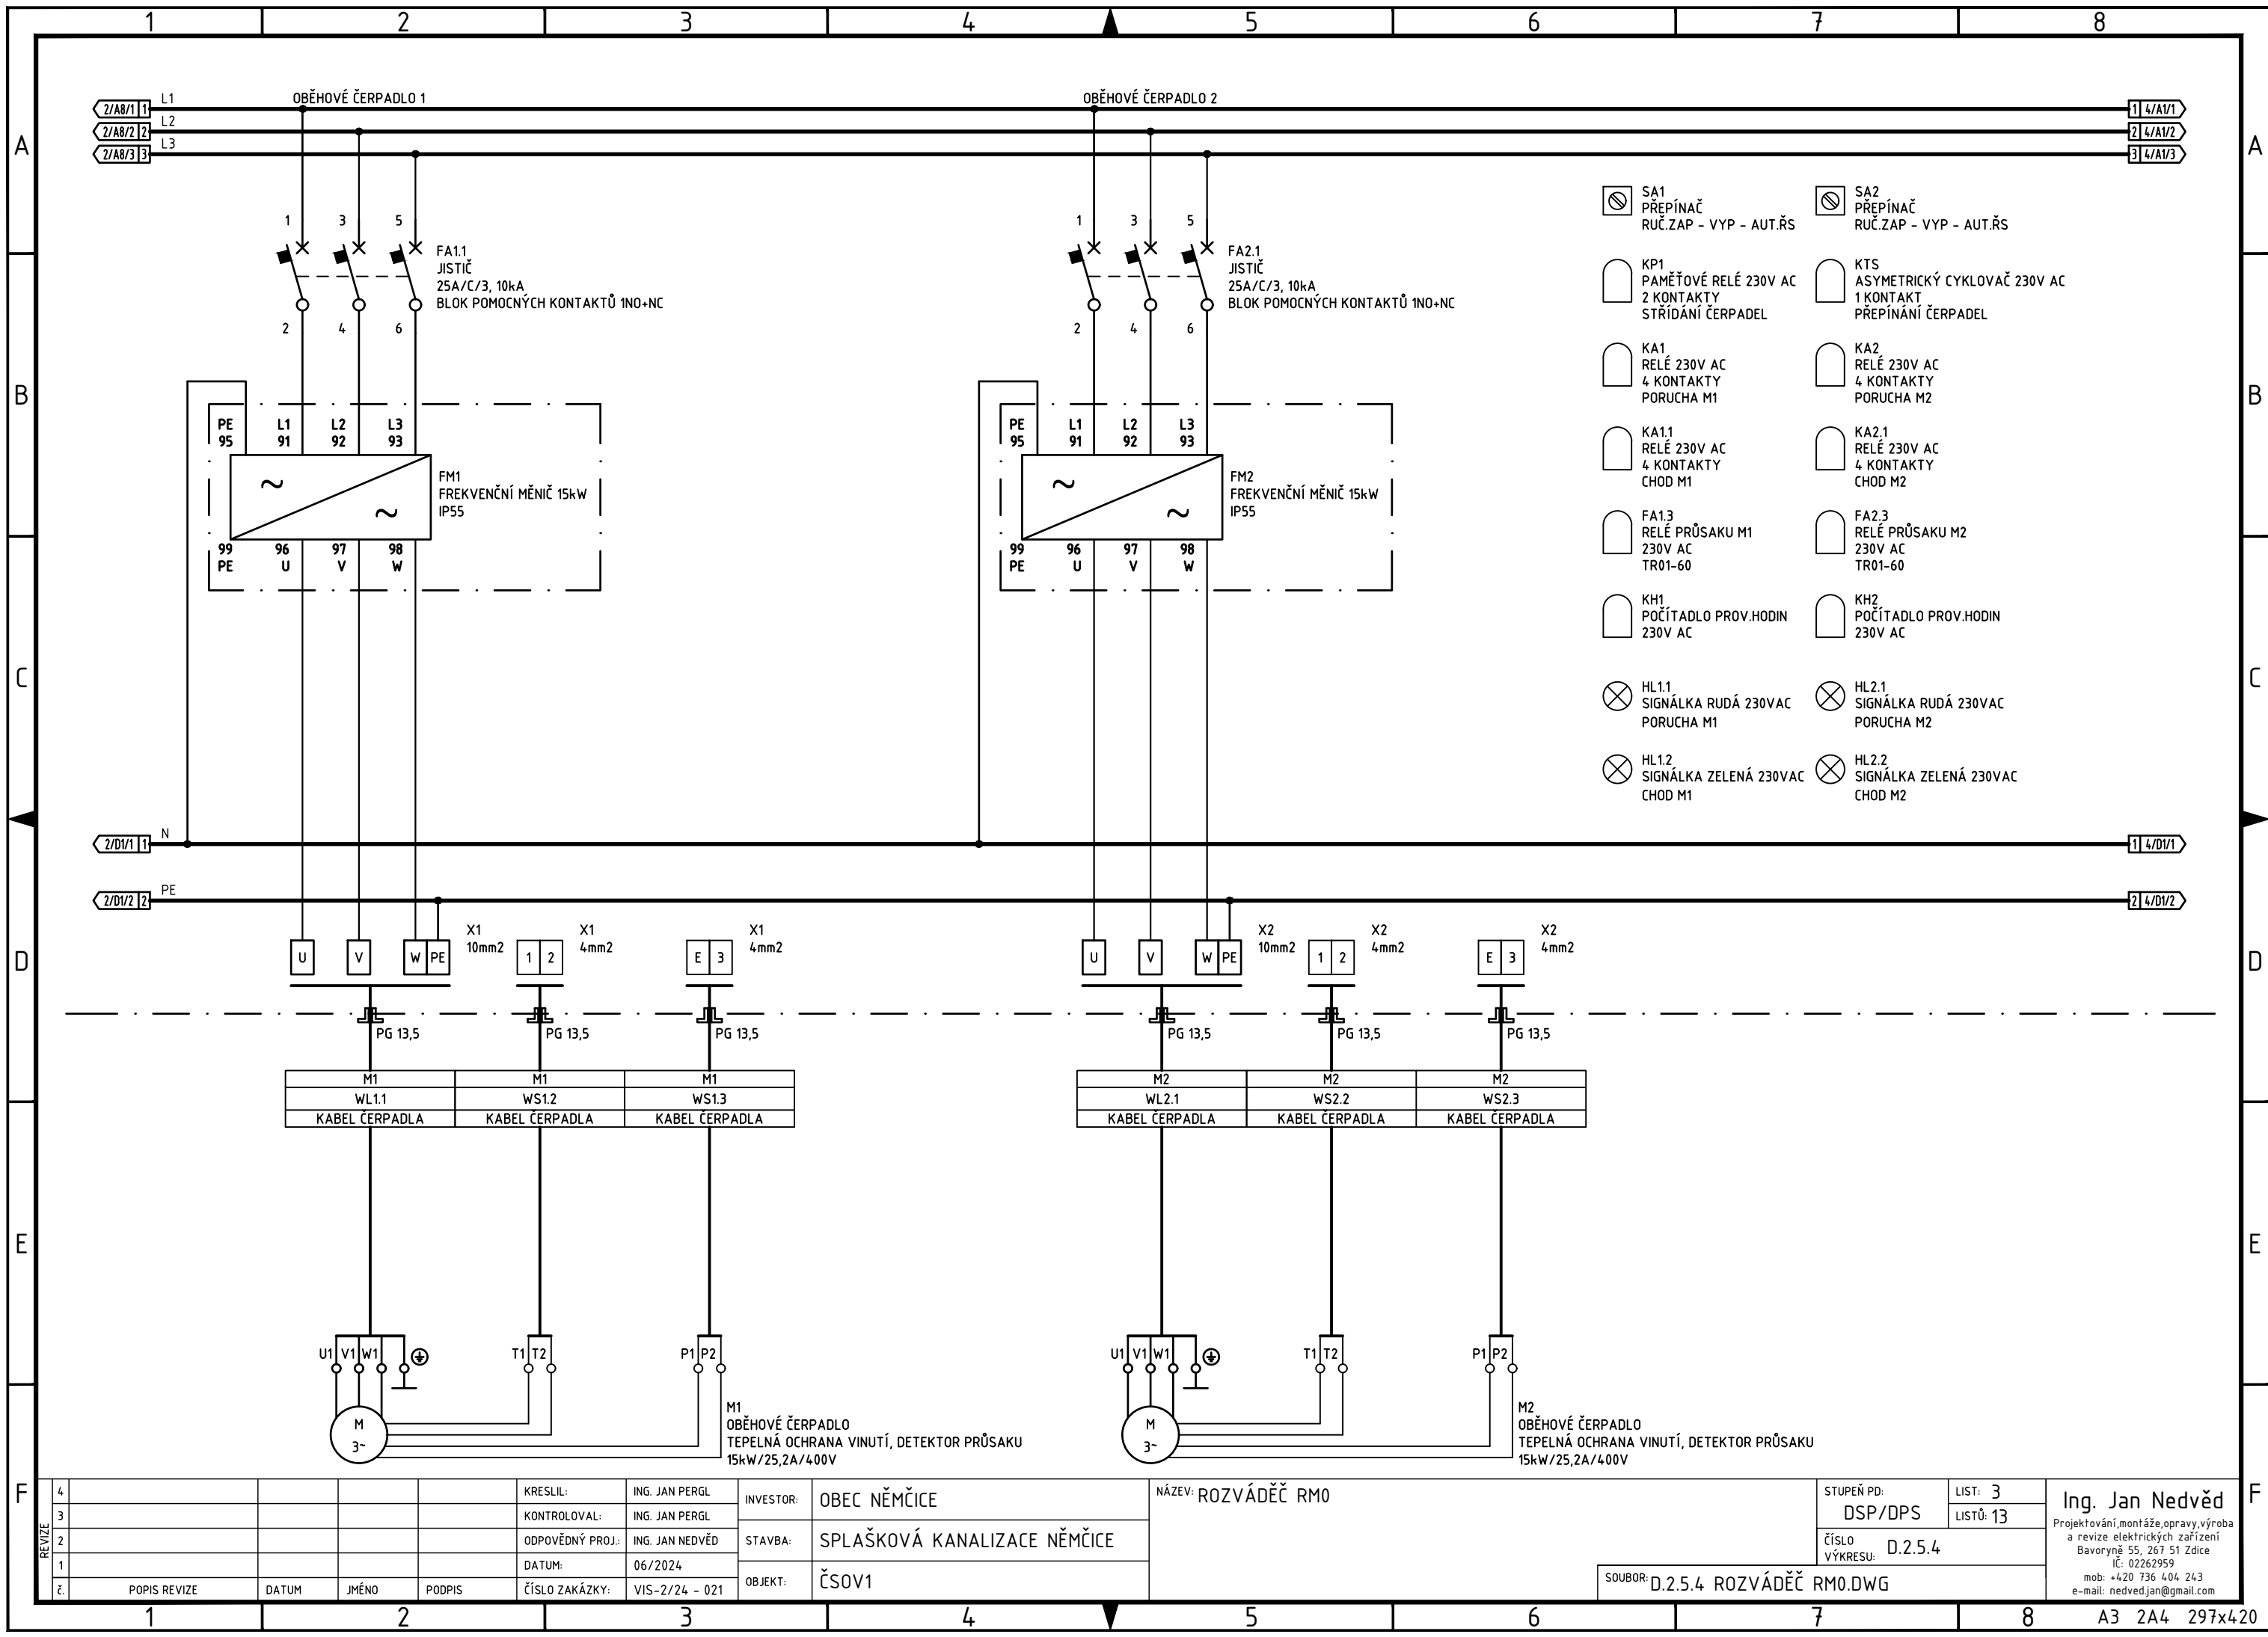


REVIZE	4				KRESLIL:	ING. JAN PERGL	INVESTOR:	OBEC NĚMČICE	NÁZEV: ROZVÁDĚČ RM0
	3				KONTOLOVAL:	ING. JAN PERGL			
	2				ODPOVĚDNÝ PROJ.:	ING. JAN NEDVĚD	STAVBA:	SPLAŠKOVÁ KANALIZACE NĚMČICE	
	1				DATUM:	06/2024			
	č.	POPIS REVIZE	DATUM	JMÉNO	PODPIS	ČÍSLO ZAKÁZKY:	VIS-2/24 - 021	OBJEKT:	ČSOV1


STUPEŇ PD:	DSP/DPS	LIST: 3	Ing. Jan Nedvěd Projektování, montáže, opravy, výroba a revize elektrických zařízení Bavoryně 55, 267 51 Zdice IČ: 02262959 mob: +420 736 404 243 e-mail: nedvedjan@gmail.com
ČÍSLO VÝKRESU:	D.2.5.4	LISTŮ: 13	
SOUBOR: D.2.5.4 ROZVÁDĚČ RM0.DWG			

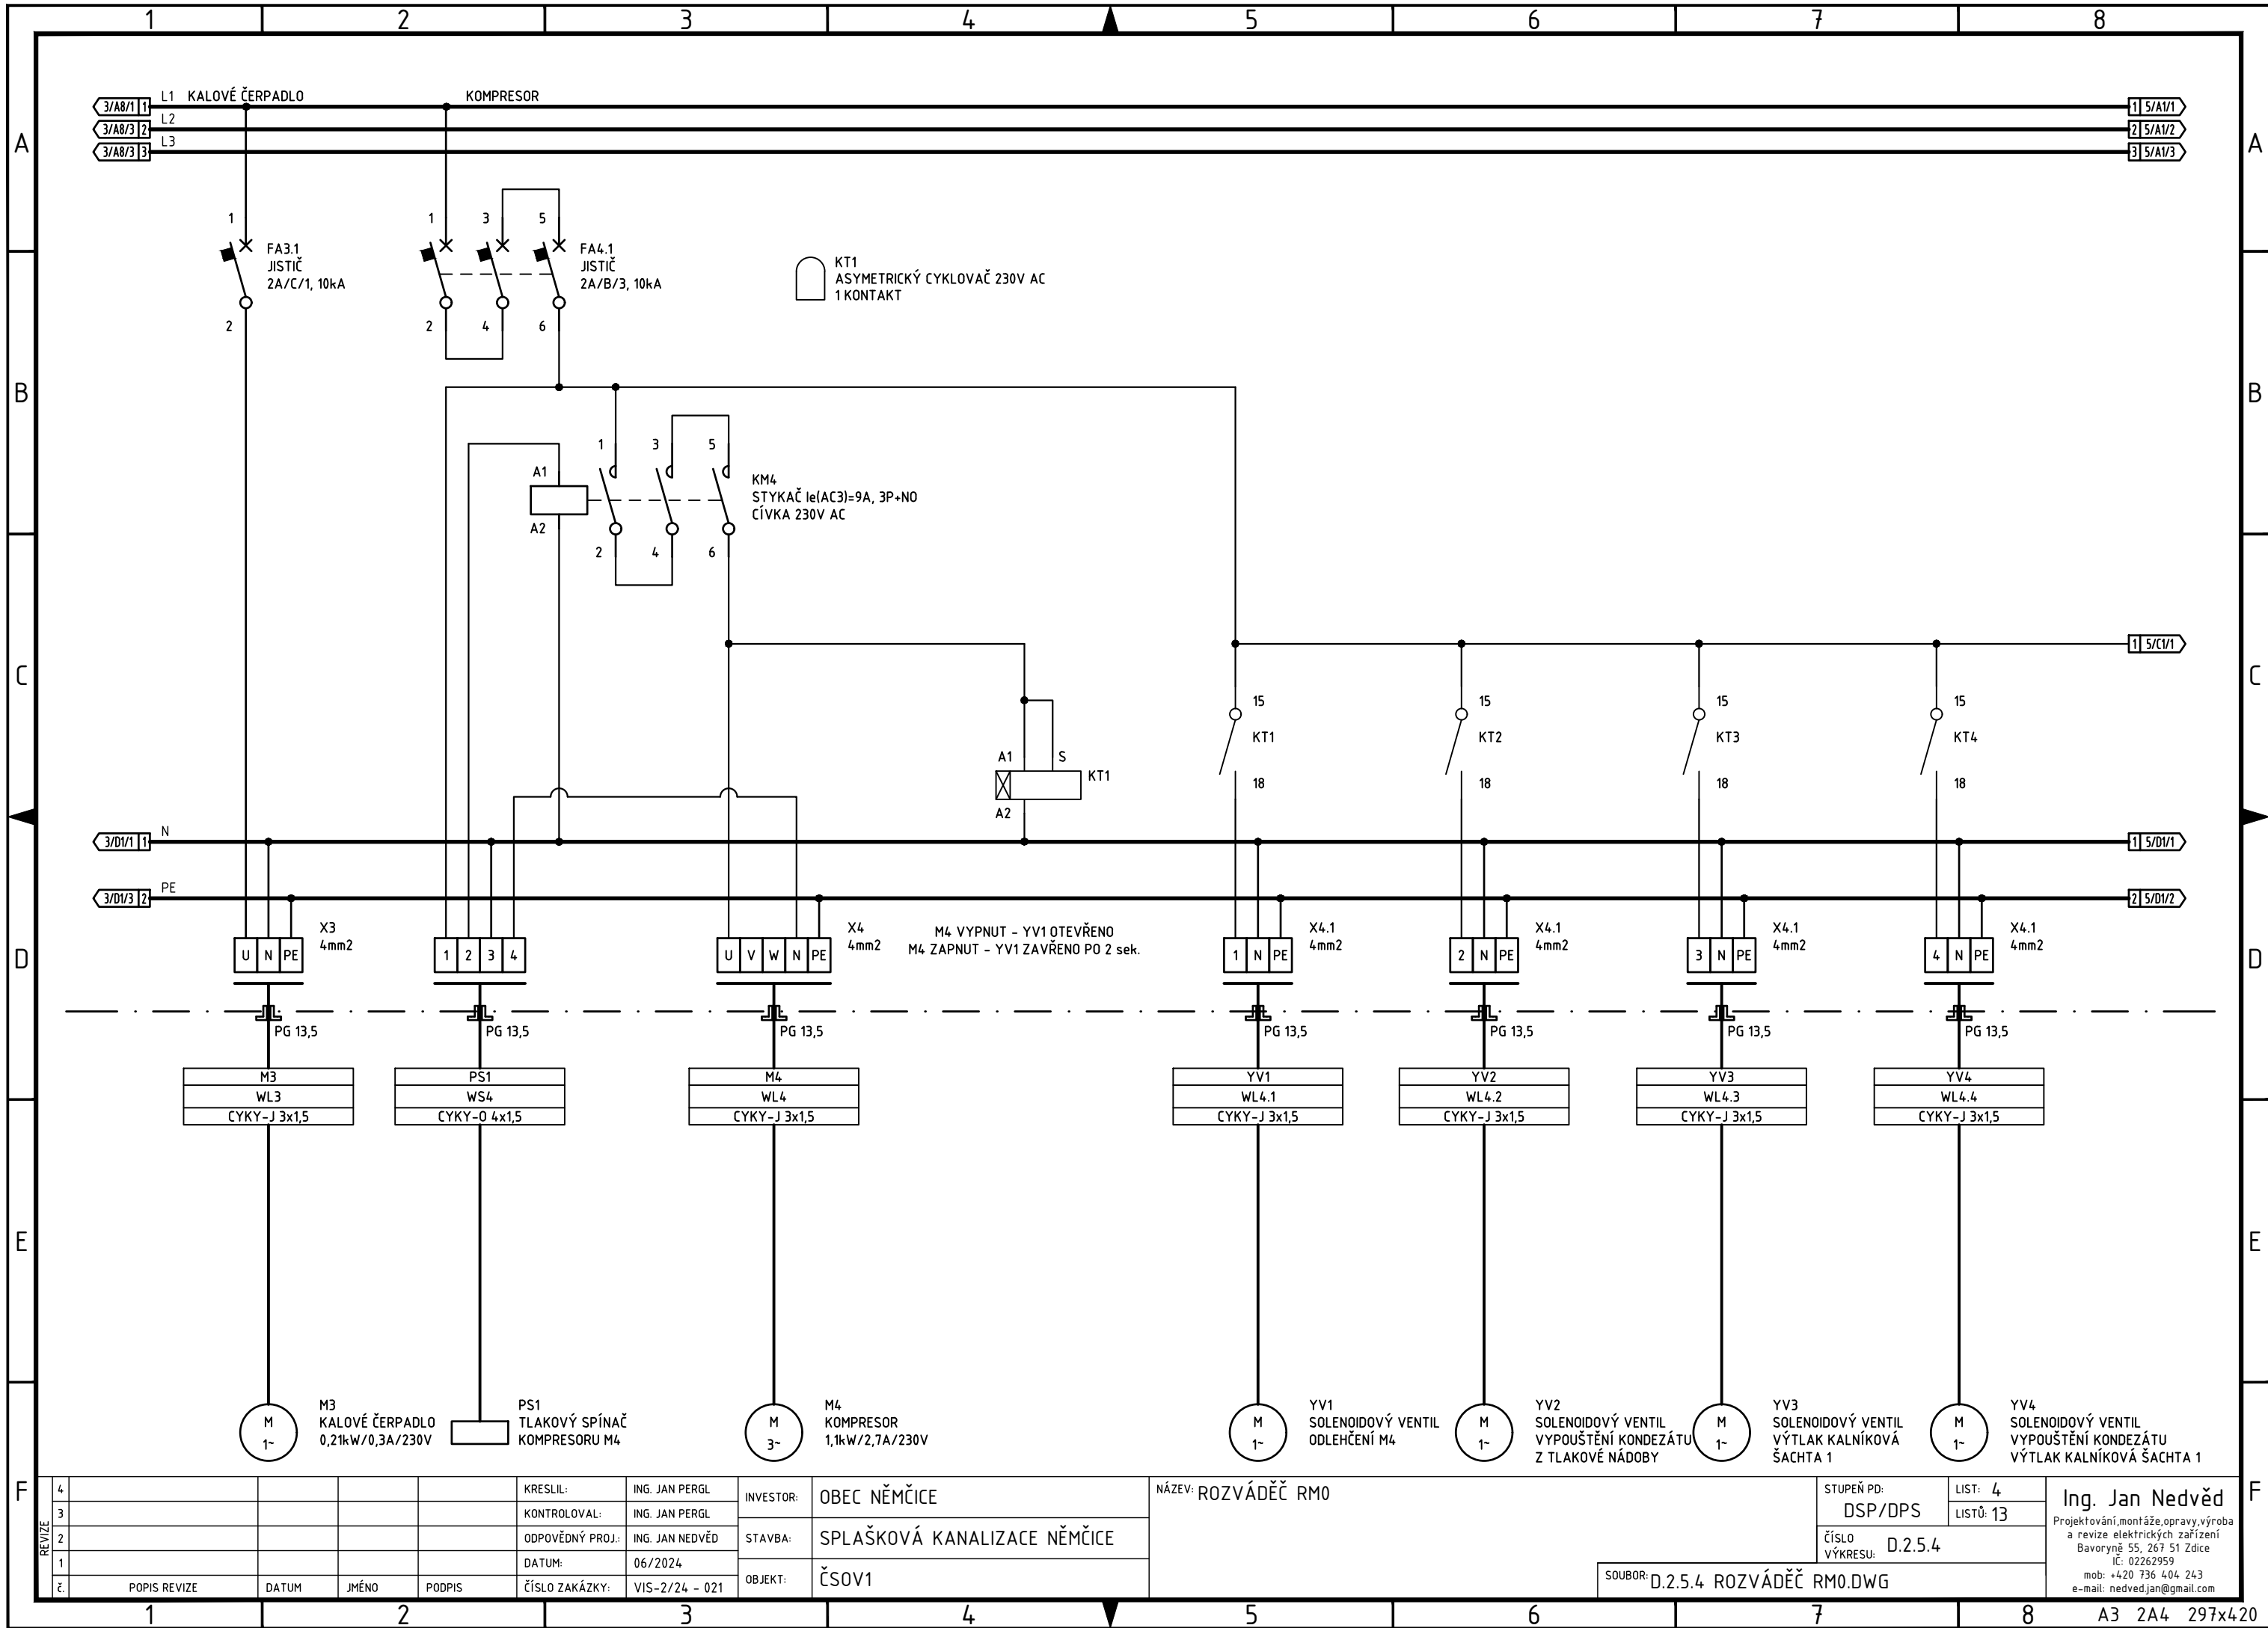



F	REVIZE	4				KRESLIL:	ING. JAN PERGL	INVESTOR:	OBEC NĚMČICE
		3				KONTROLOVAL:	ING. JAN PERGL		
		2				ODPOVĚDNÝ PROJ.:	ING. JAN NEDVĚD	STAVBA:	SPLAŠKOVÁ KANALIZACE NĚMČICE
		1				DATUM:	06/2024		
		Č.	POPIS REVIZE	DATUM	JMÉNO	PODPIS	ČÍSLO ZAKÁZKY:	VIS-2/24 - 021	OBJEKT:


NÁZEV: ROZVÁDĚČ RM0	STUPEŇ PD:	LIST: 4	Ing. Jan Nedvěď Projektování, montáže, opravy, výroba a revize elektrických zařízení Bavoryně 55, 267 51 Zdice IČ: 02262959 mob: +420 736 404 243 e-mail: nedved.jan@gmail.com
	DSP/DPS	LISTŮ: 13	
	ČÍSLO VÝKRESU: D.2.5.4		
SOUBOR: D.2.5.4 ROZVÁDĚČ RM0.DWG			

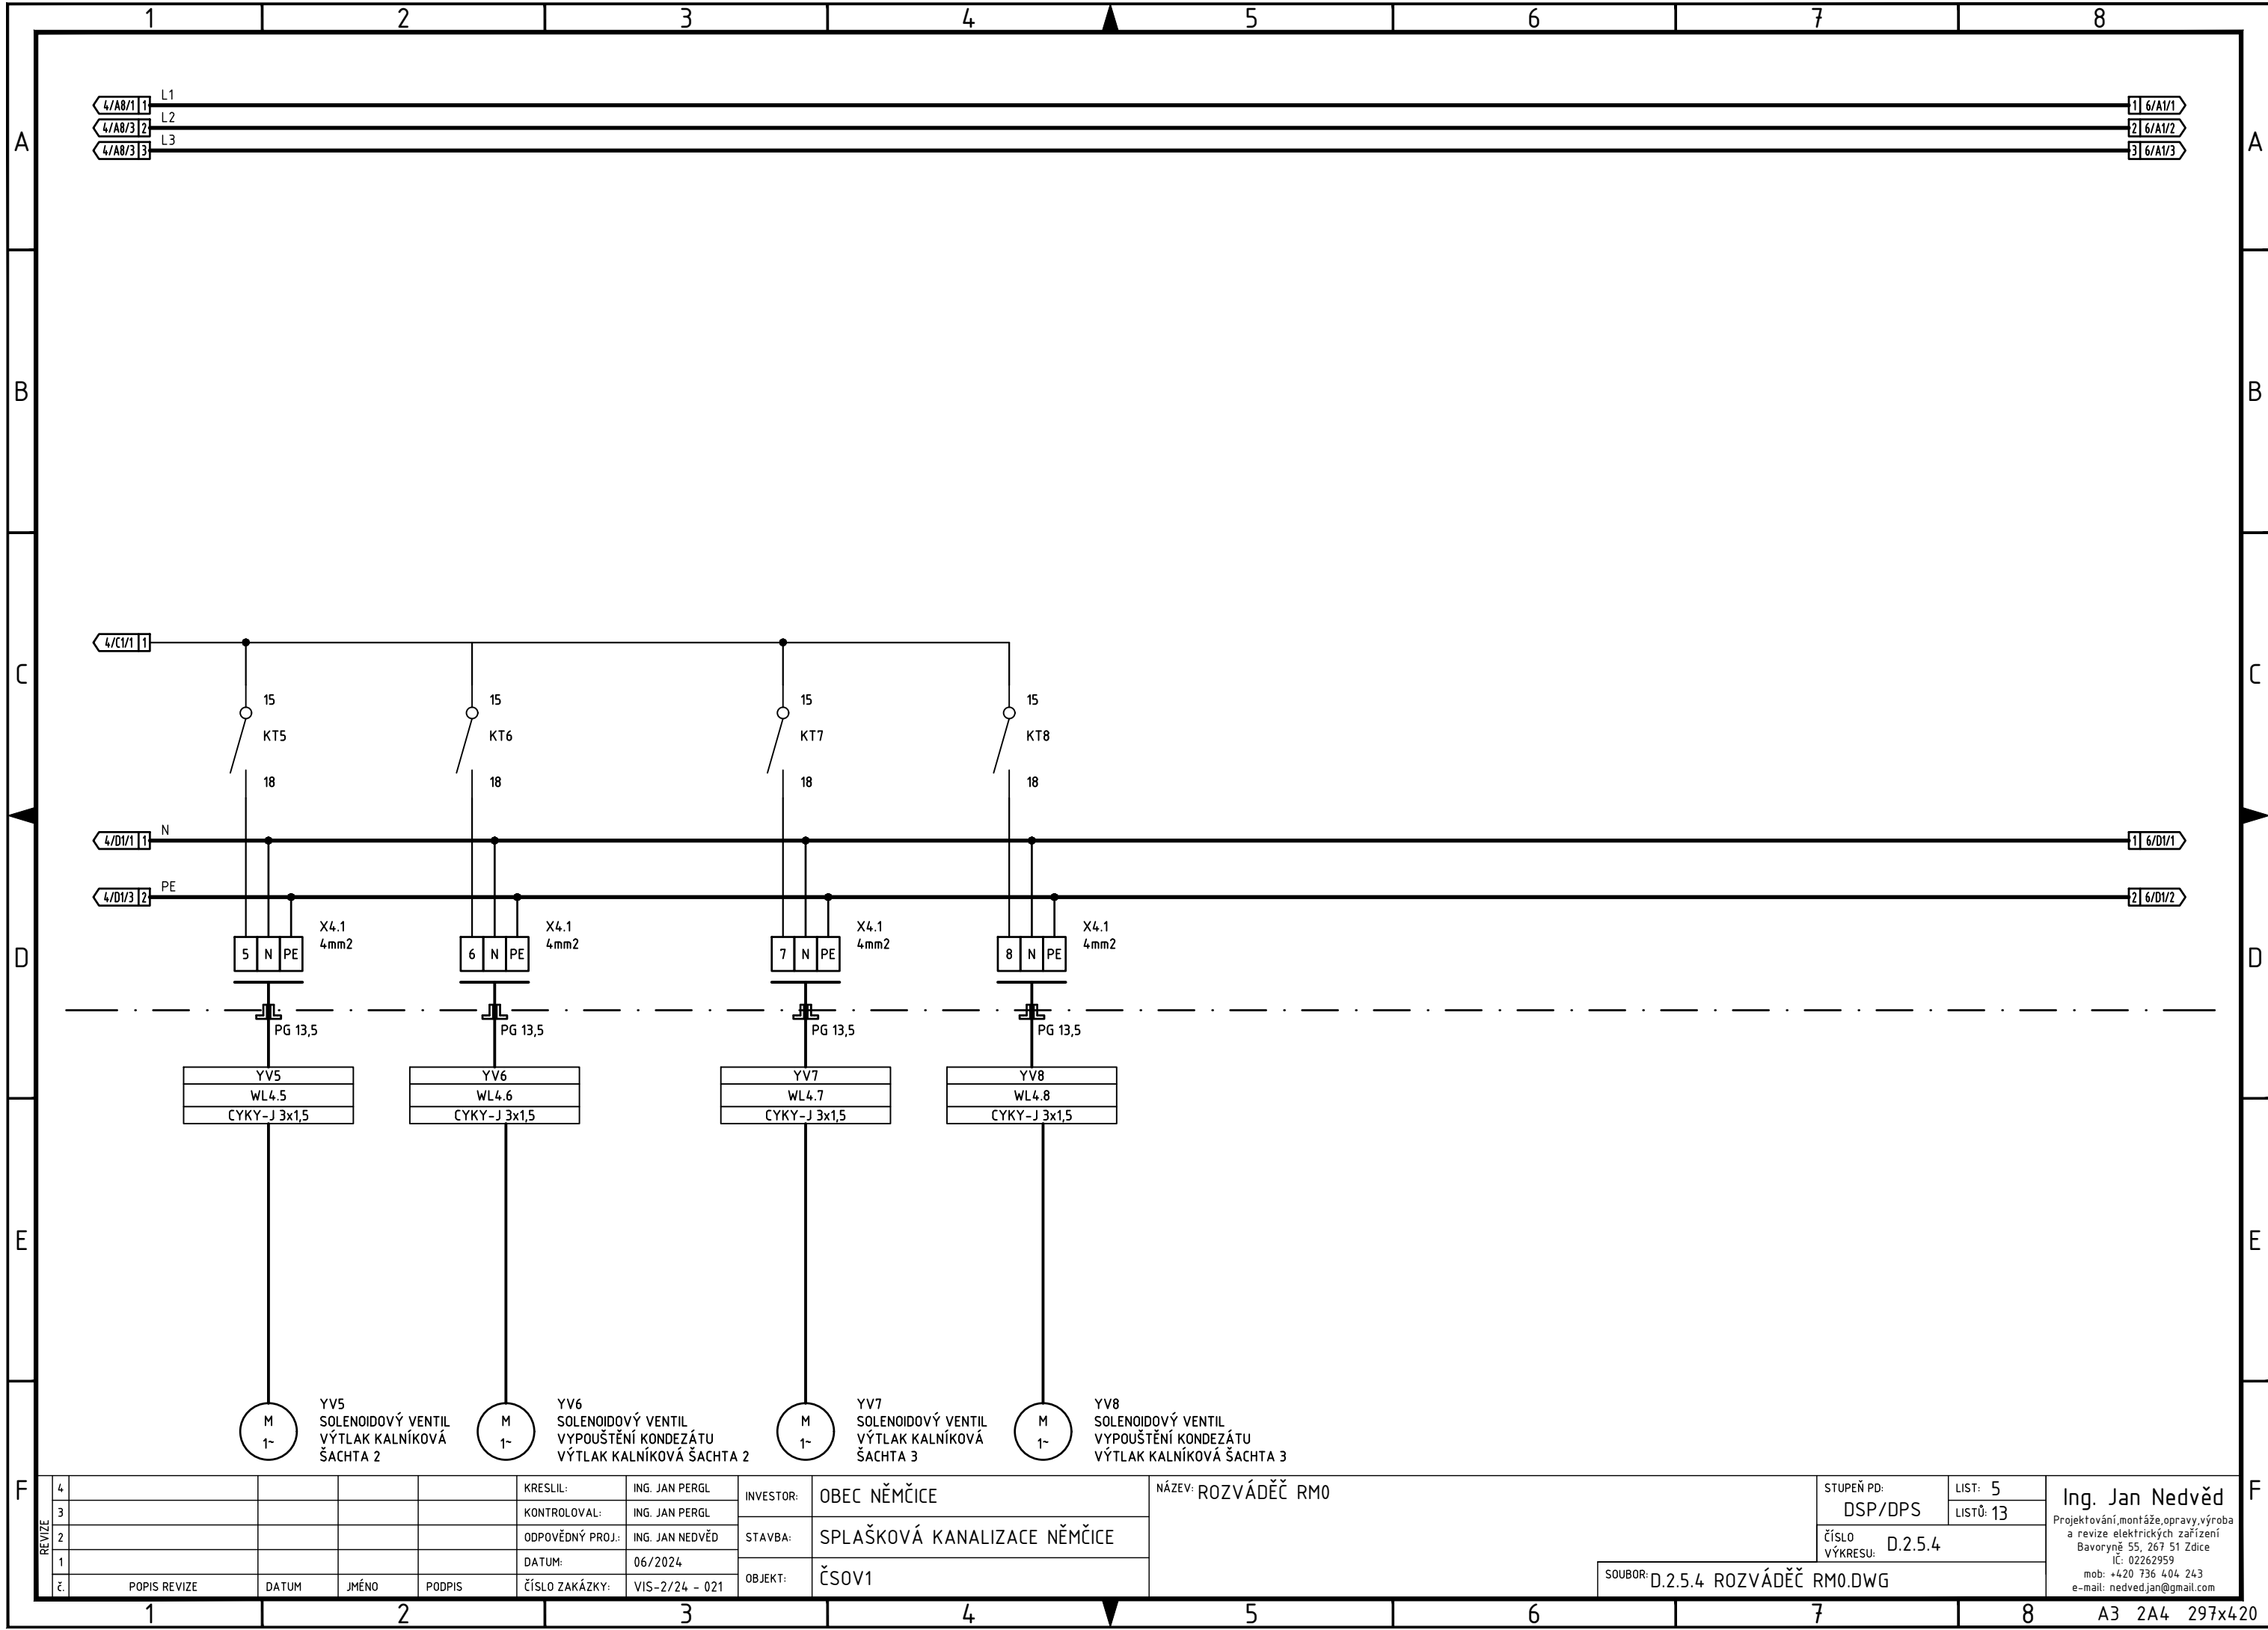


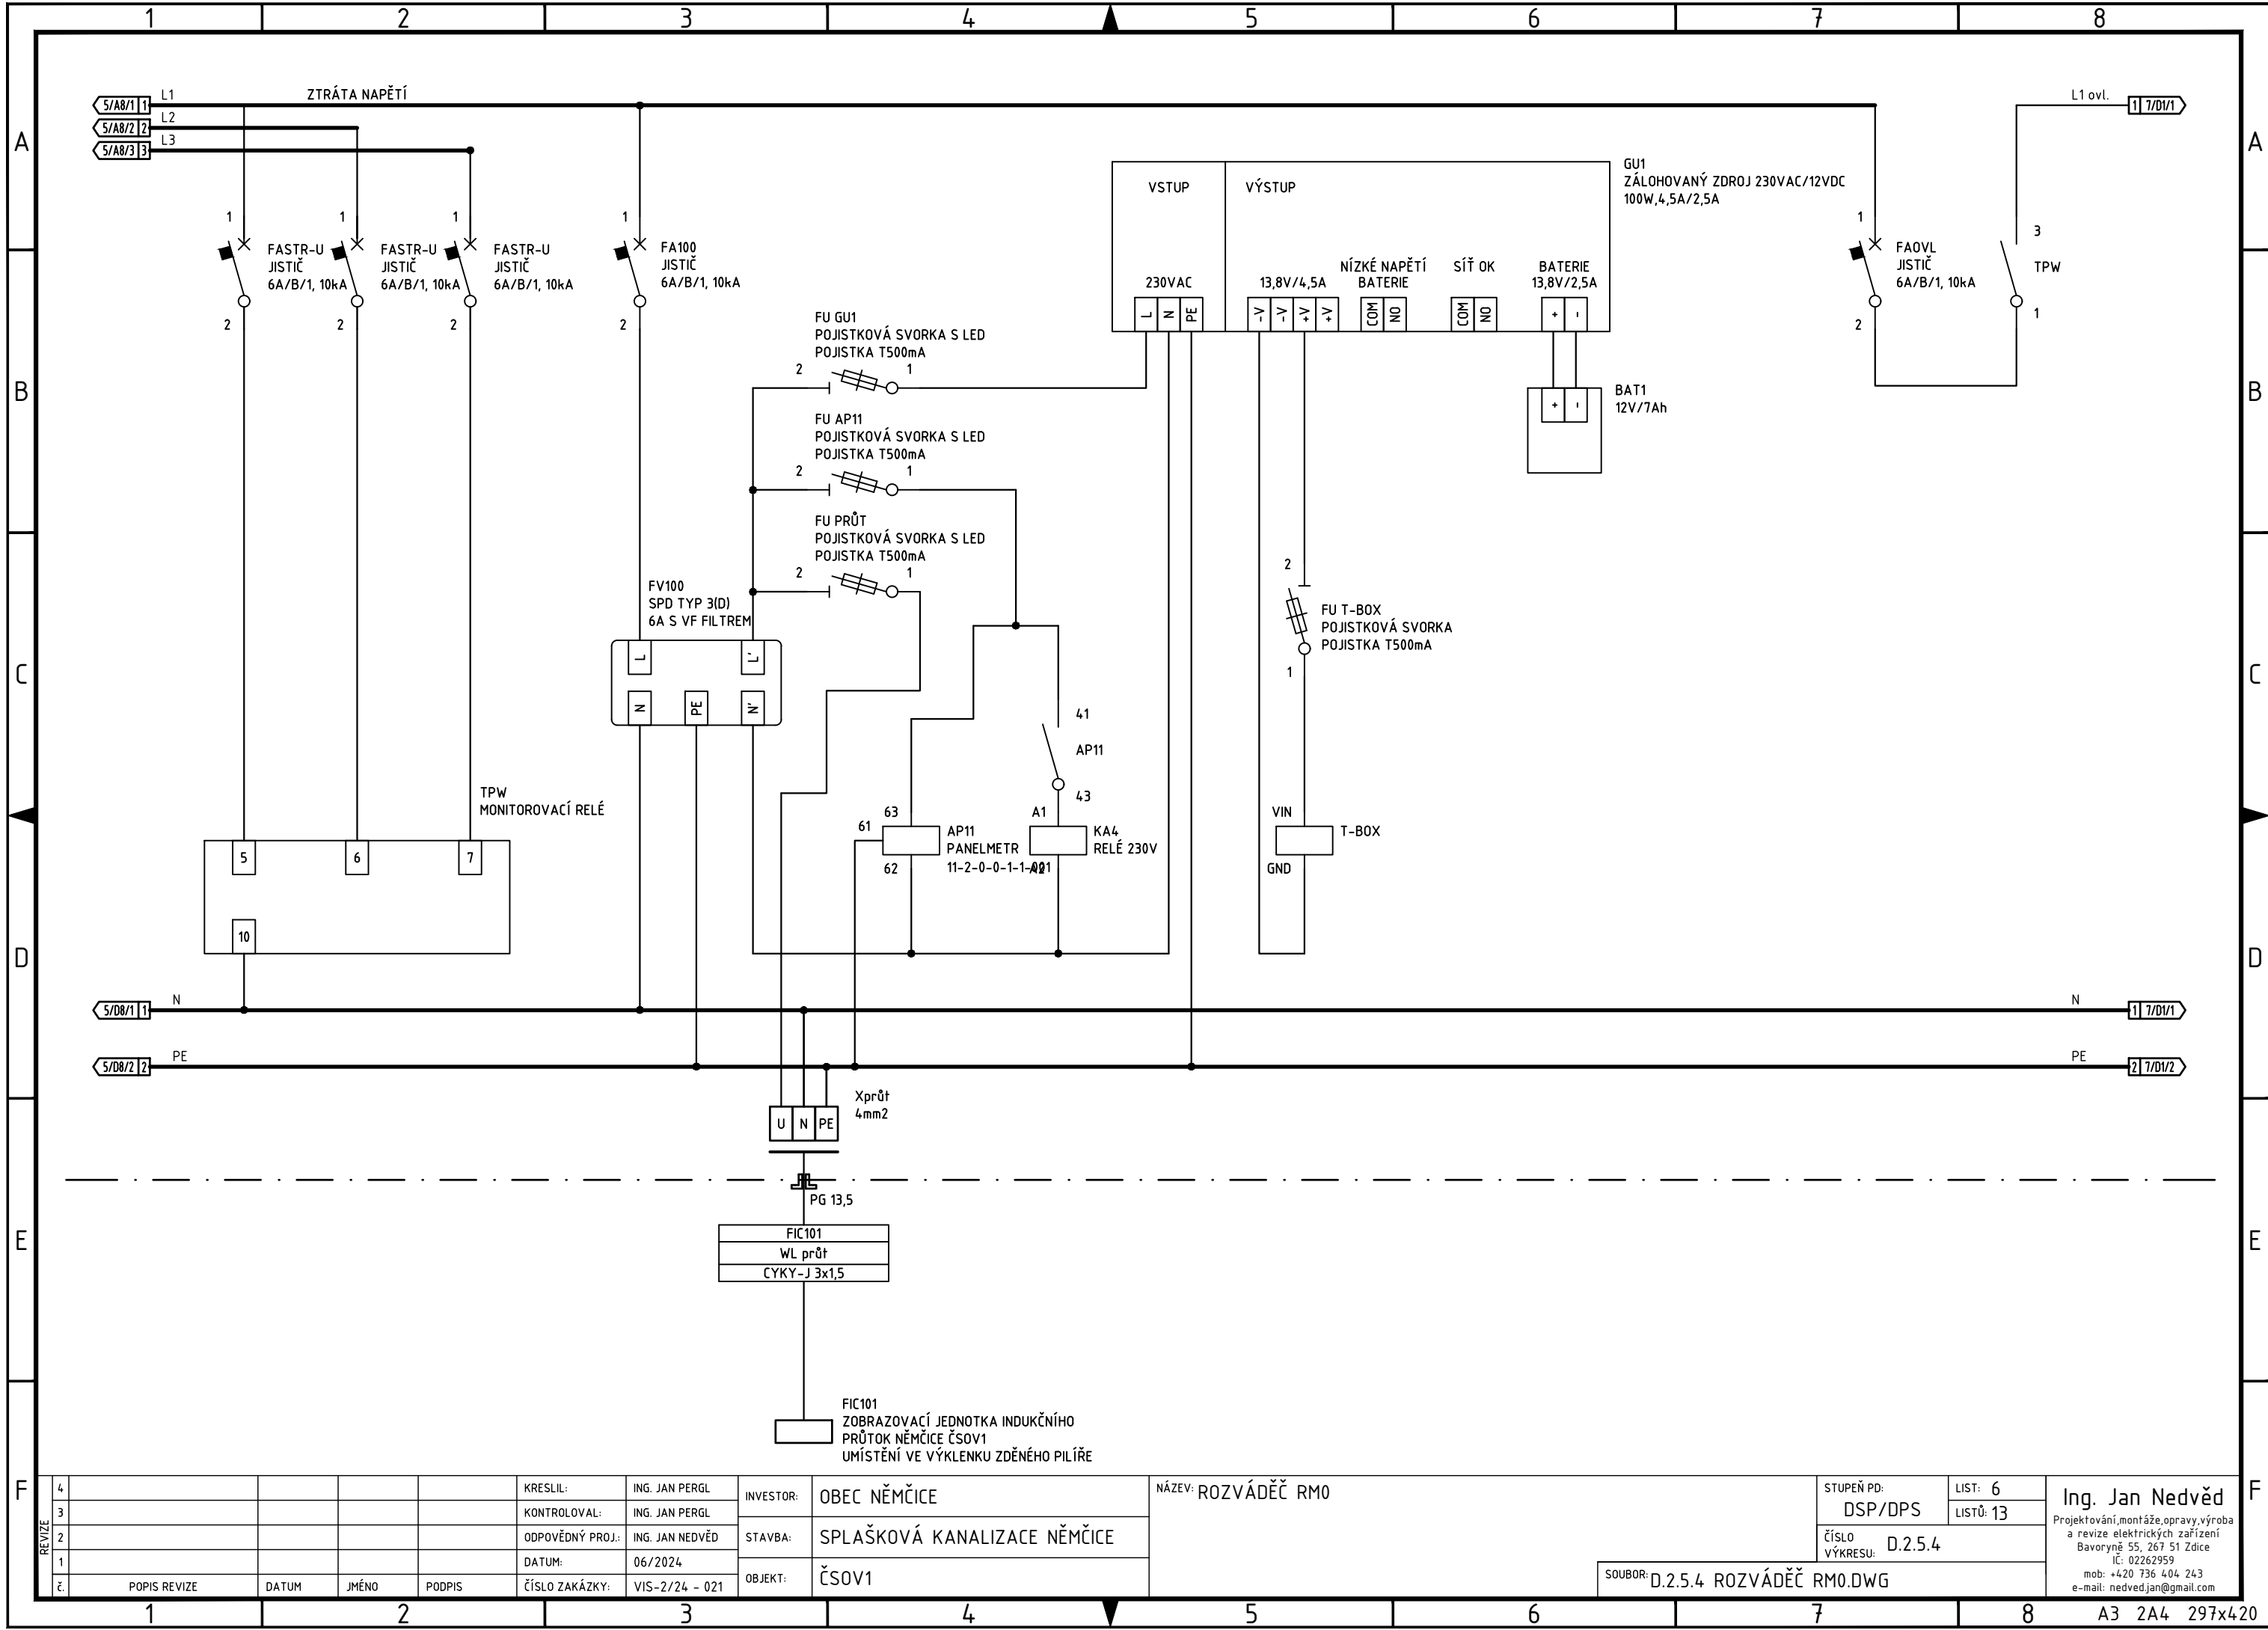

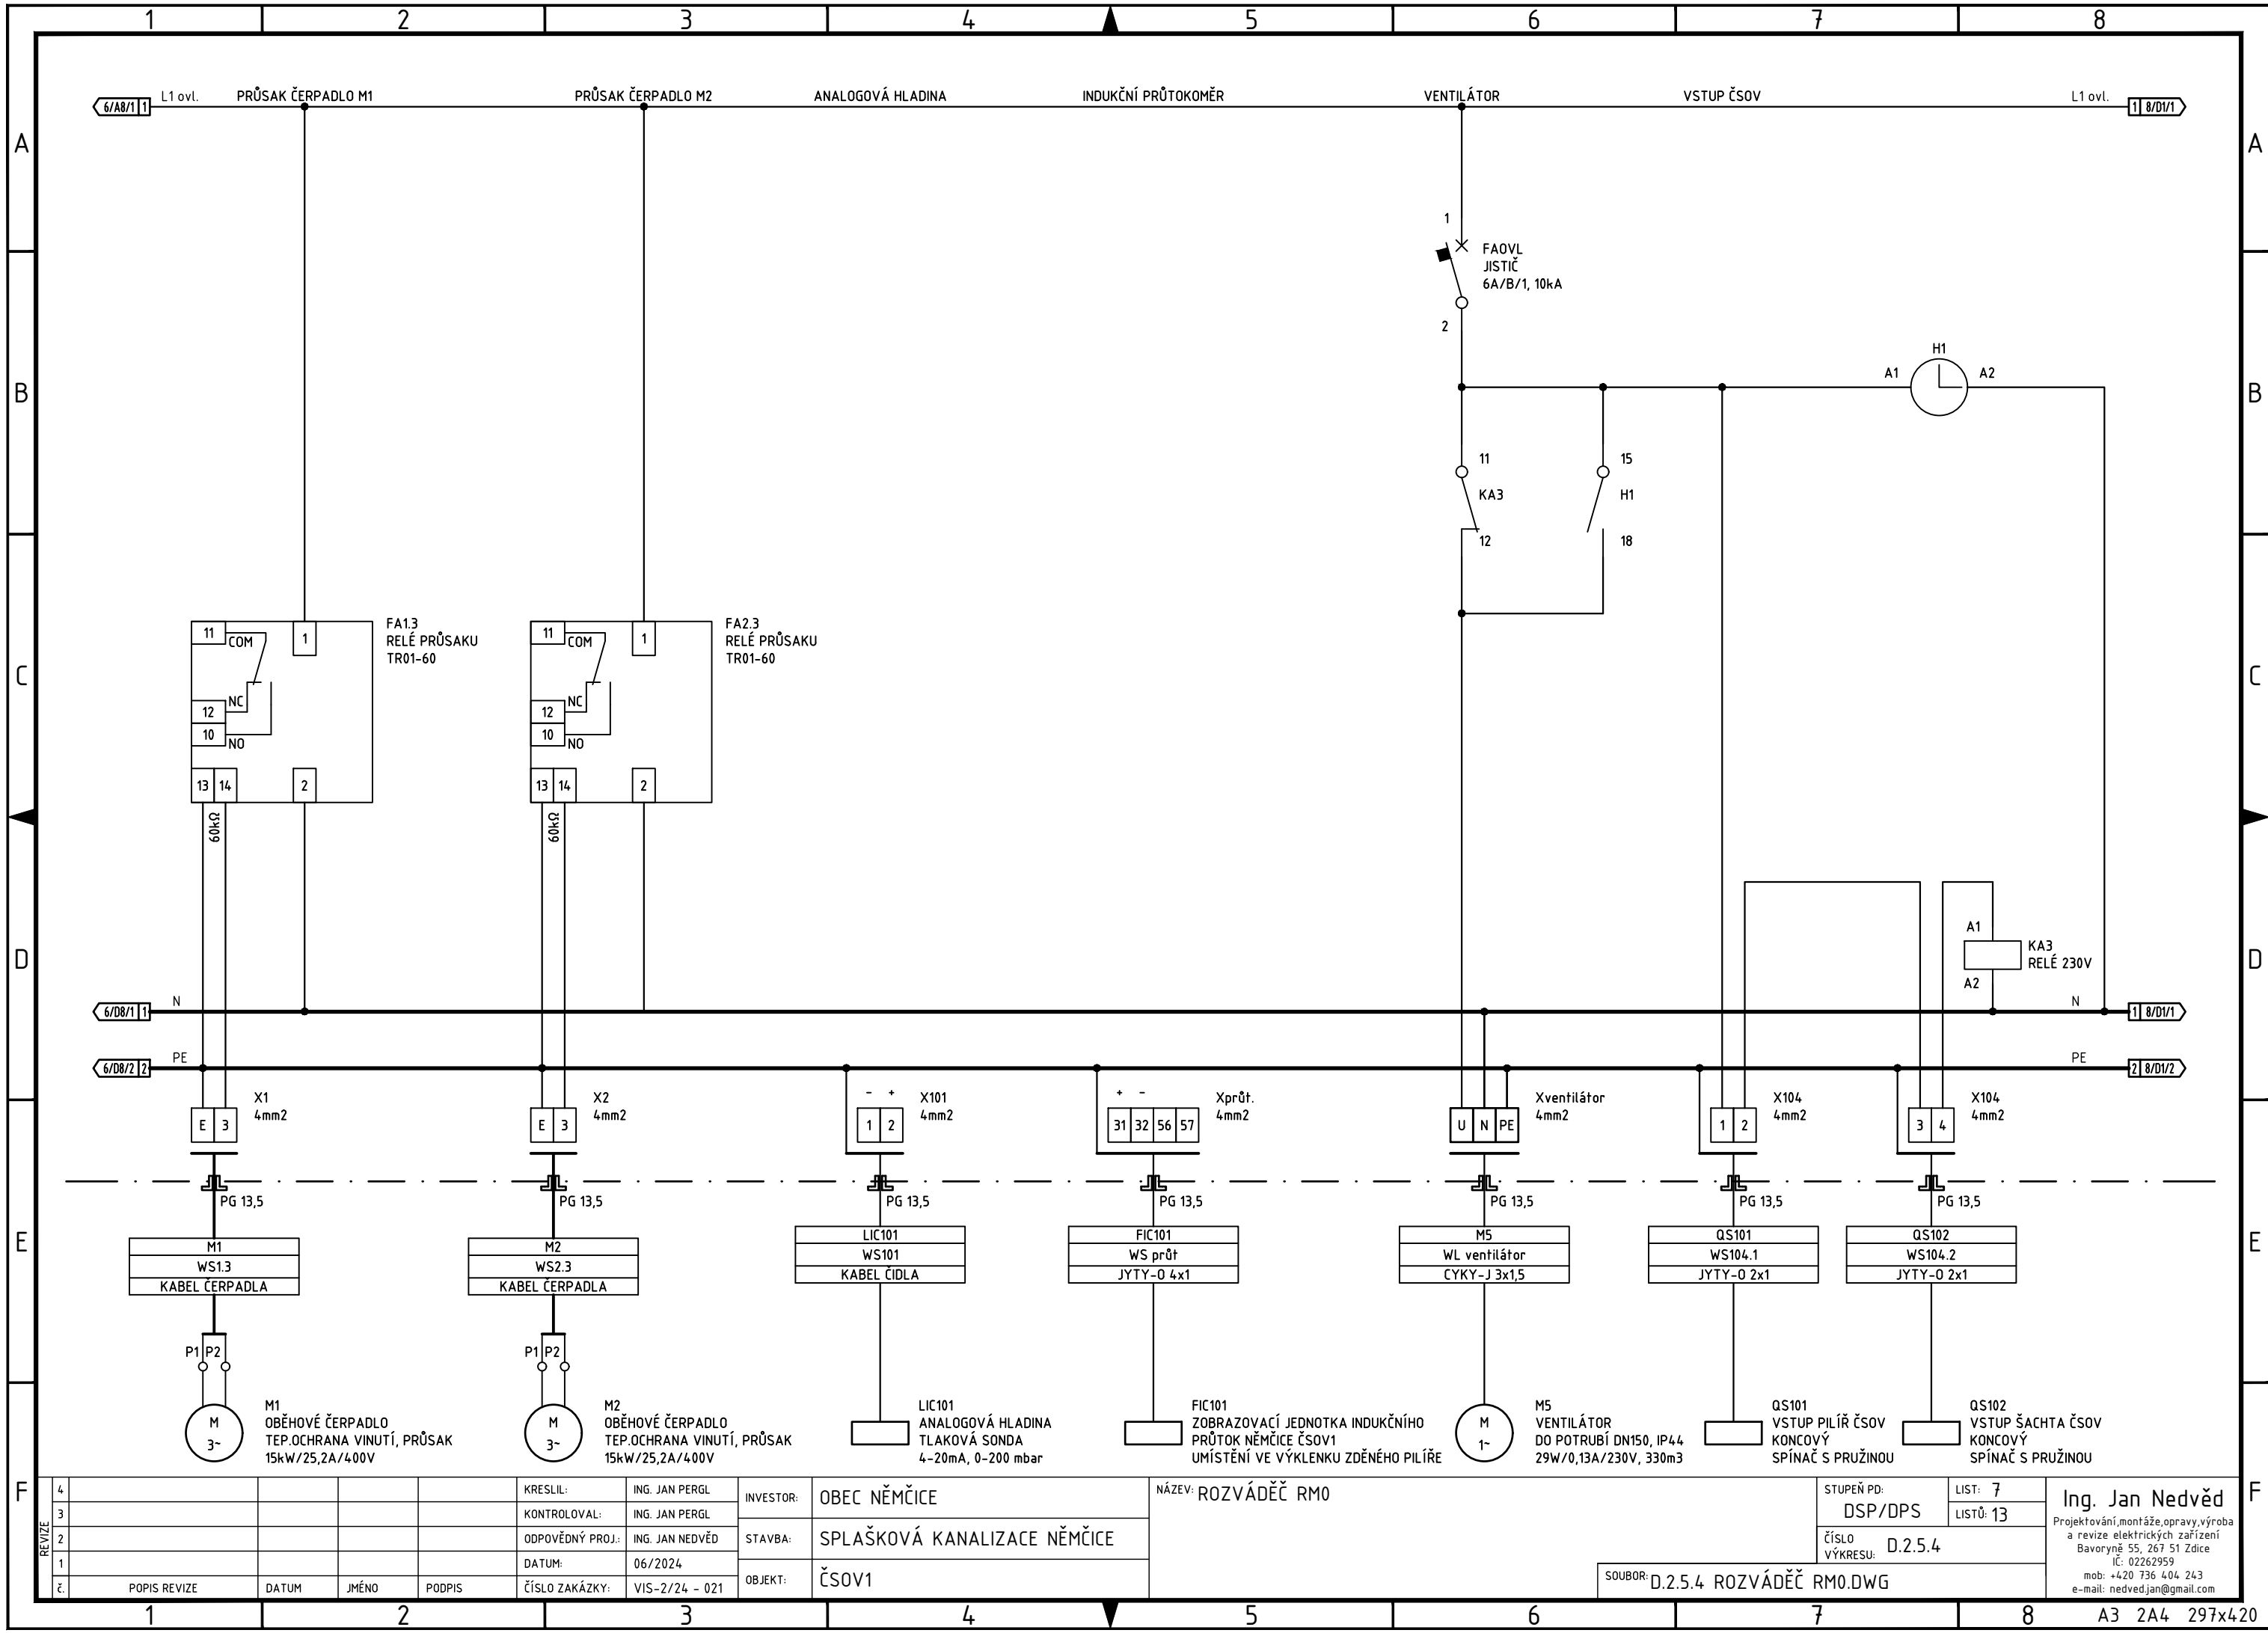

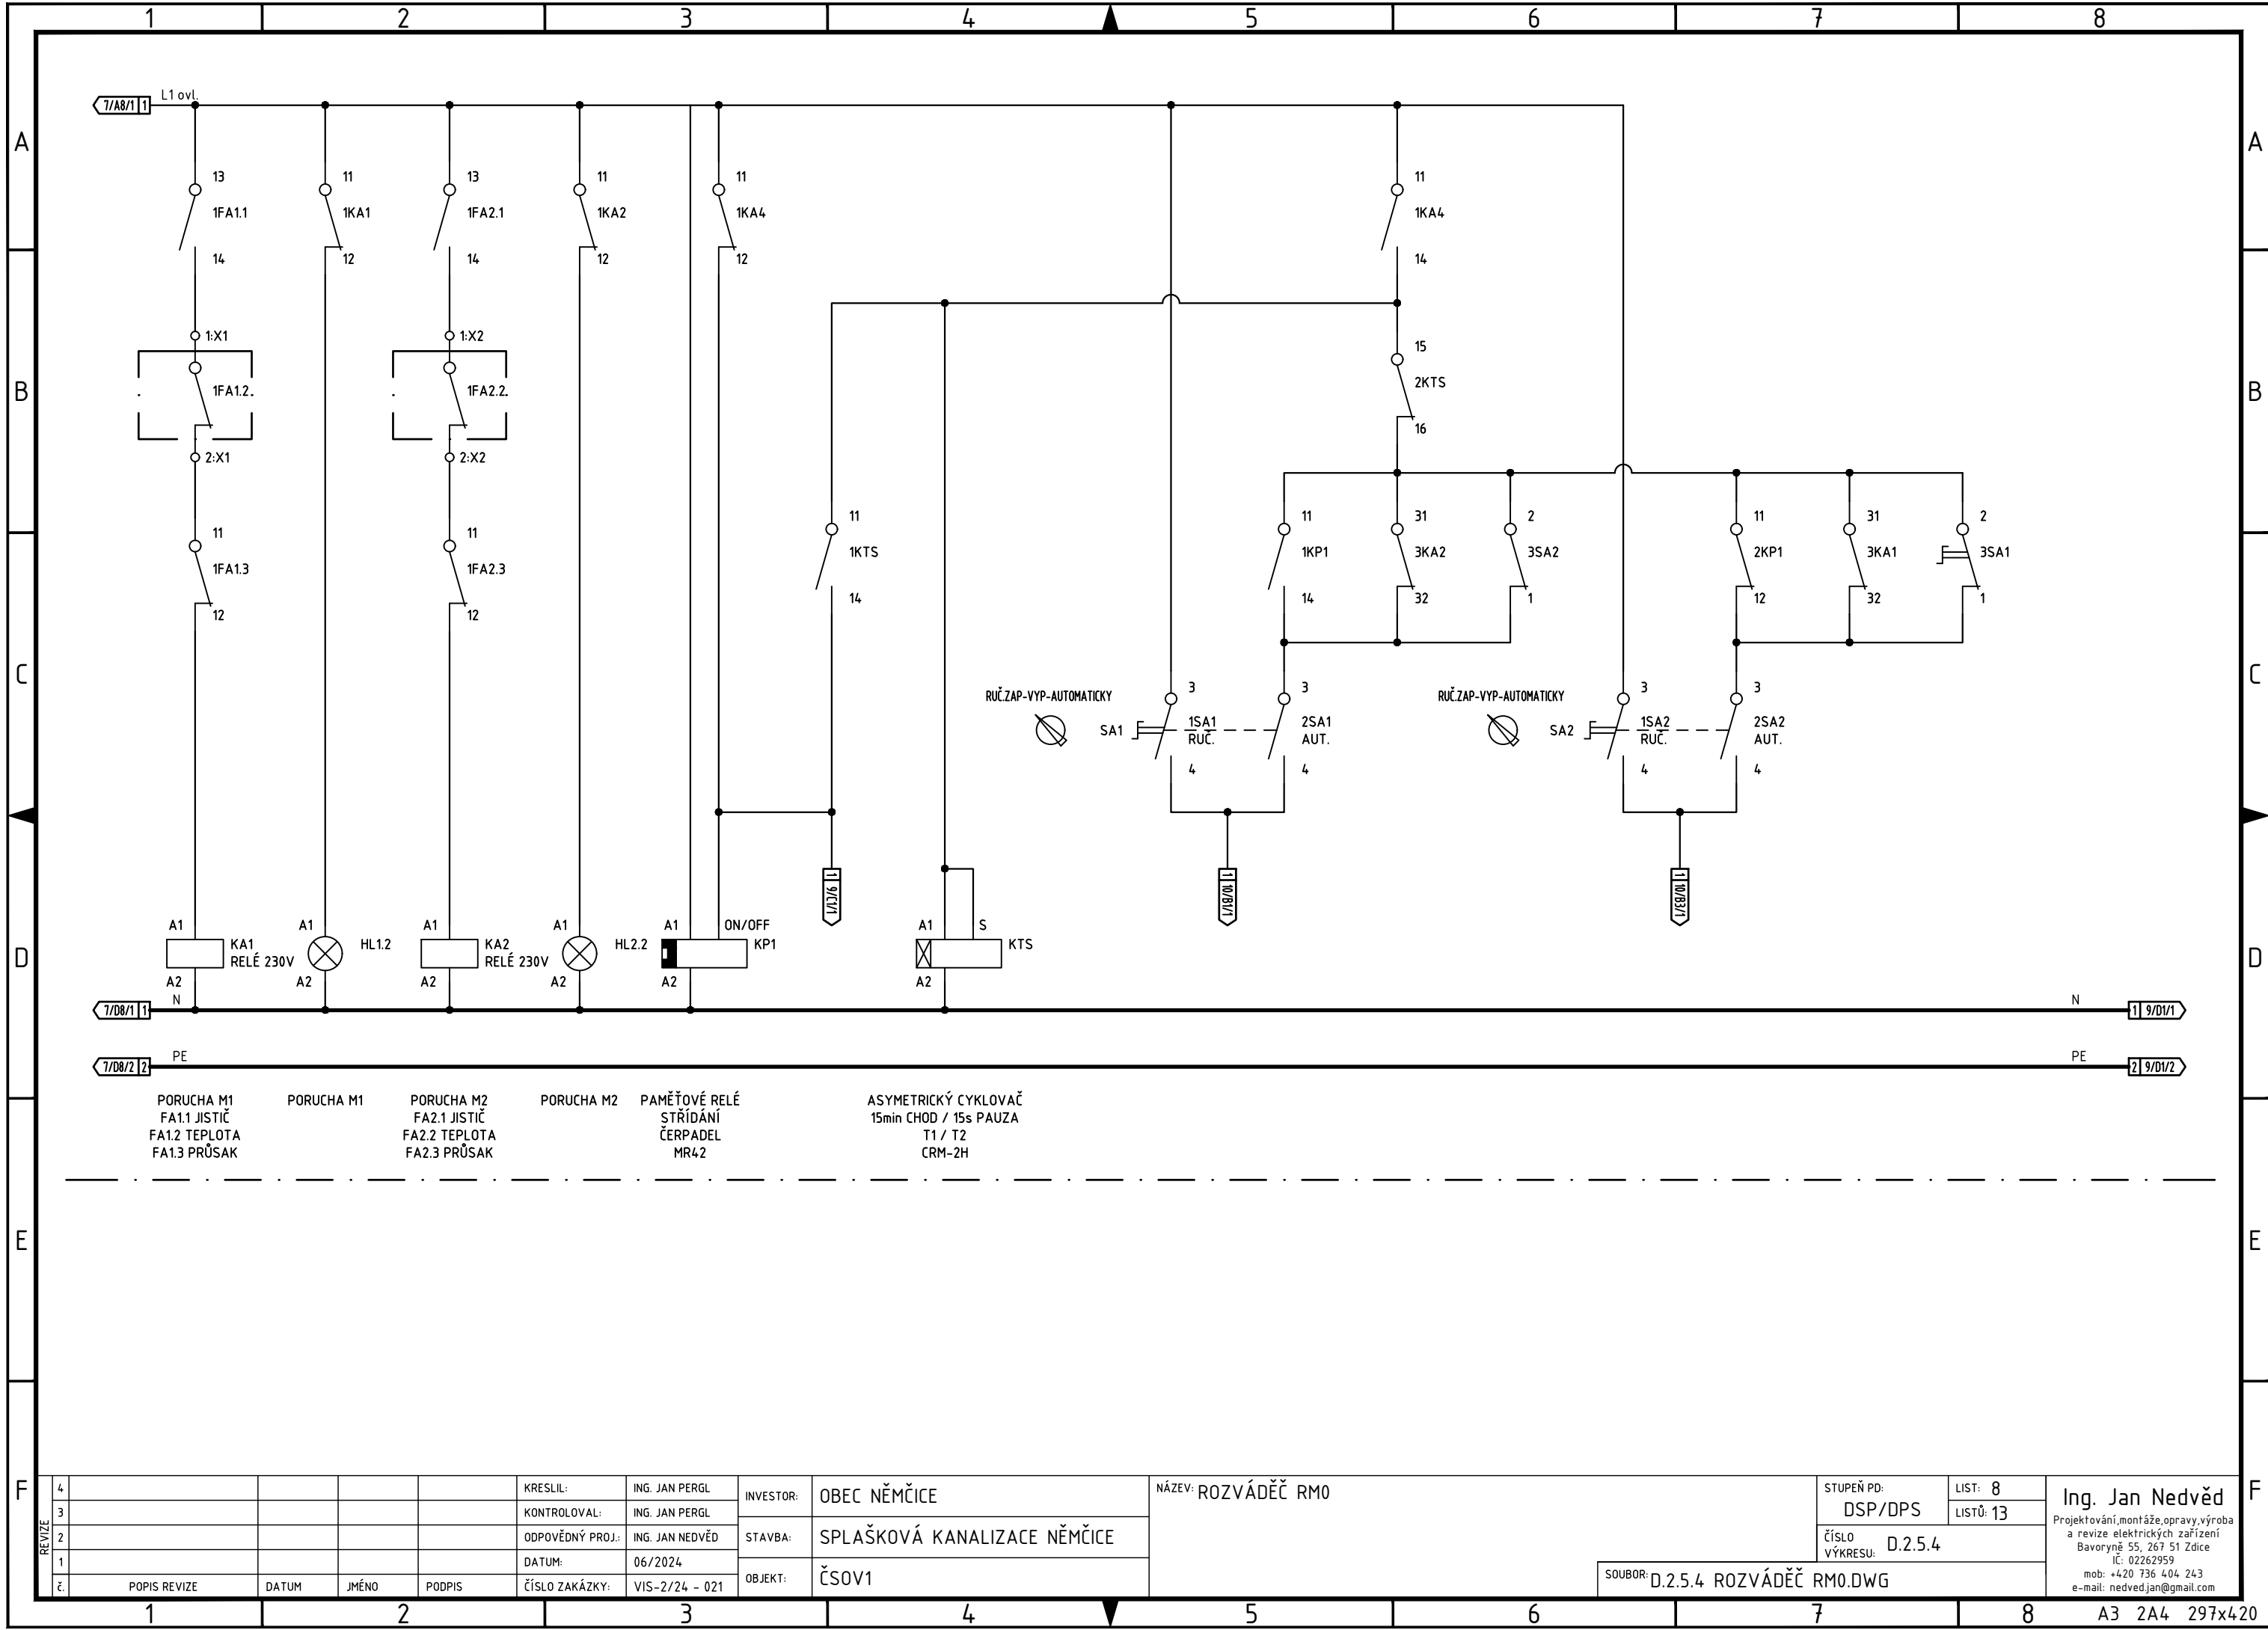

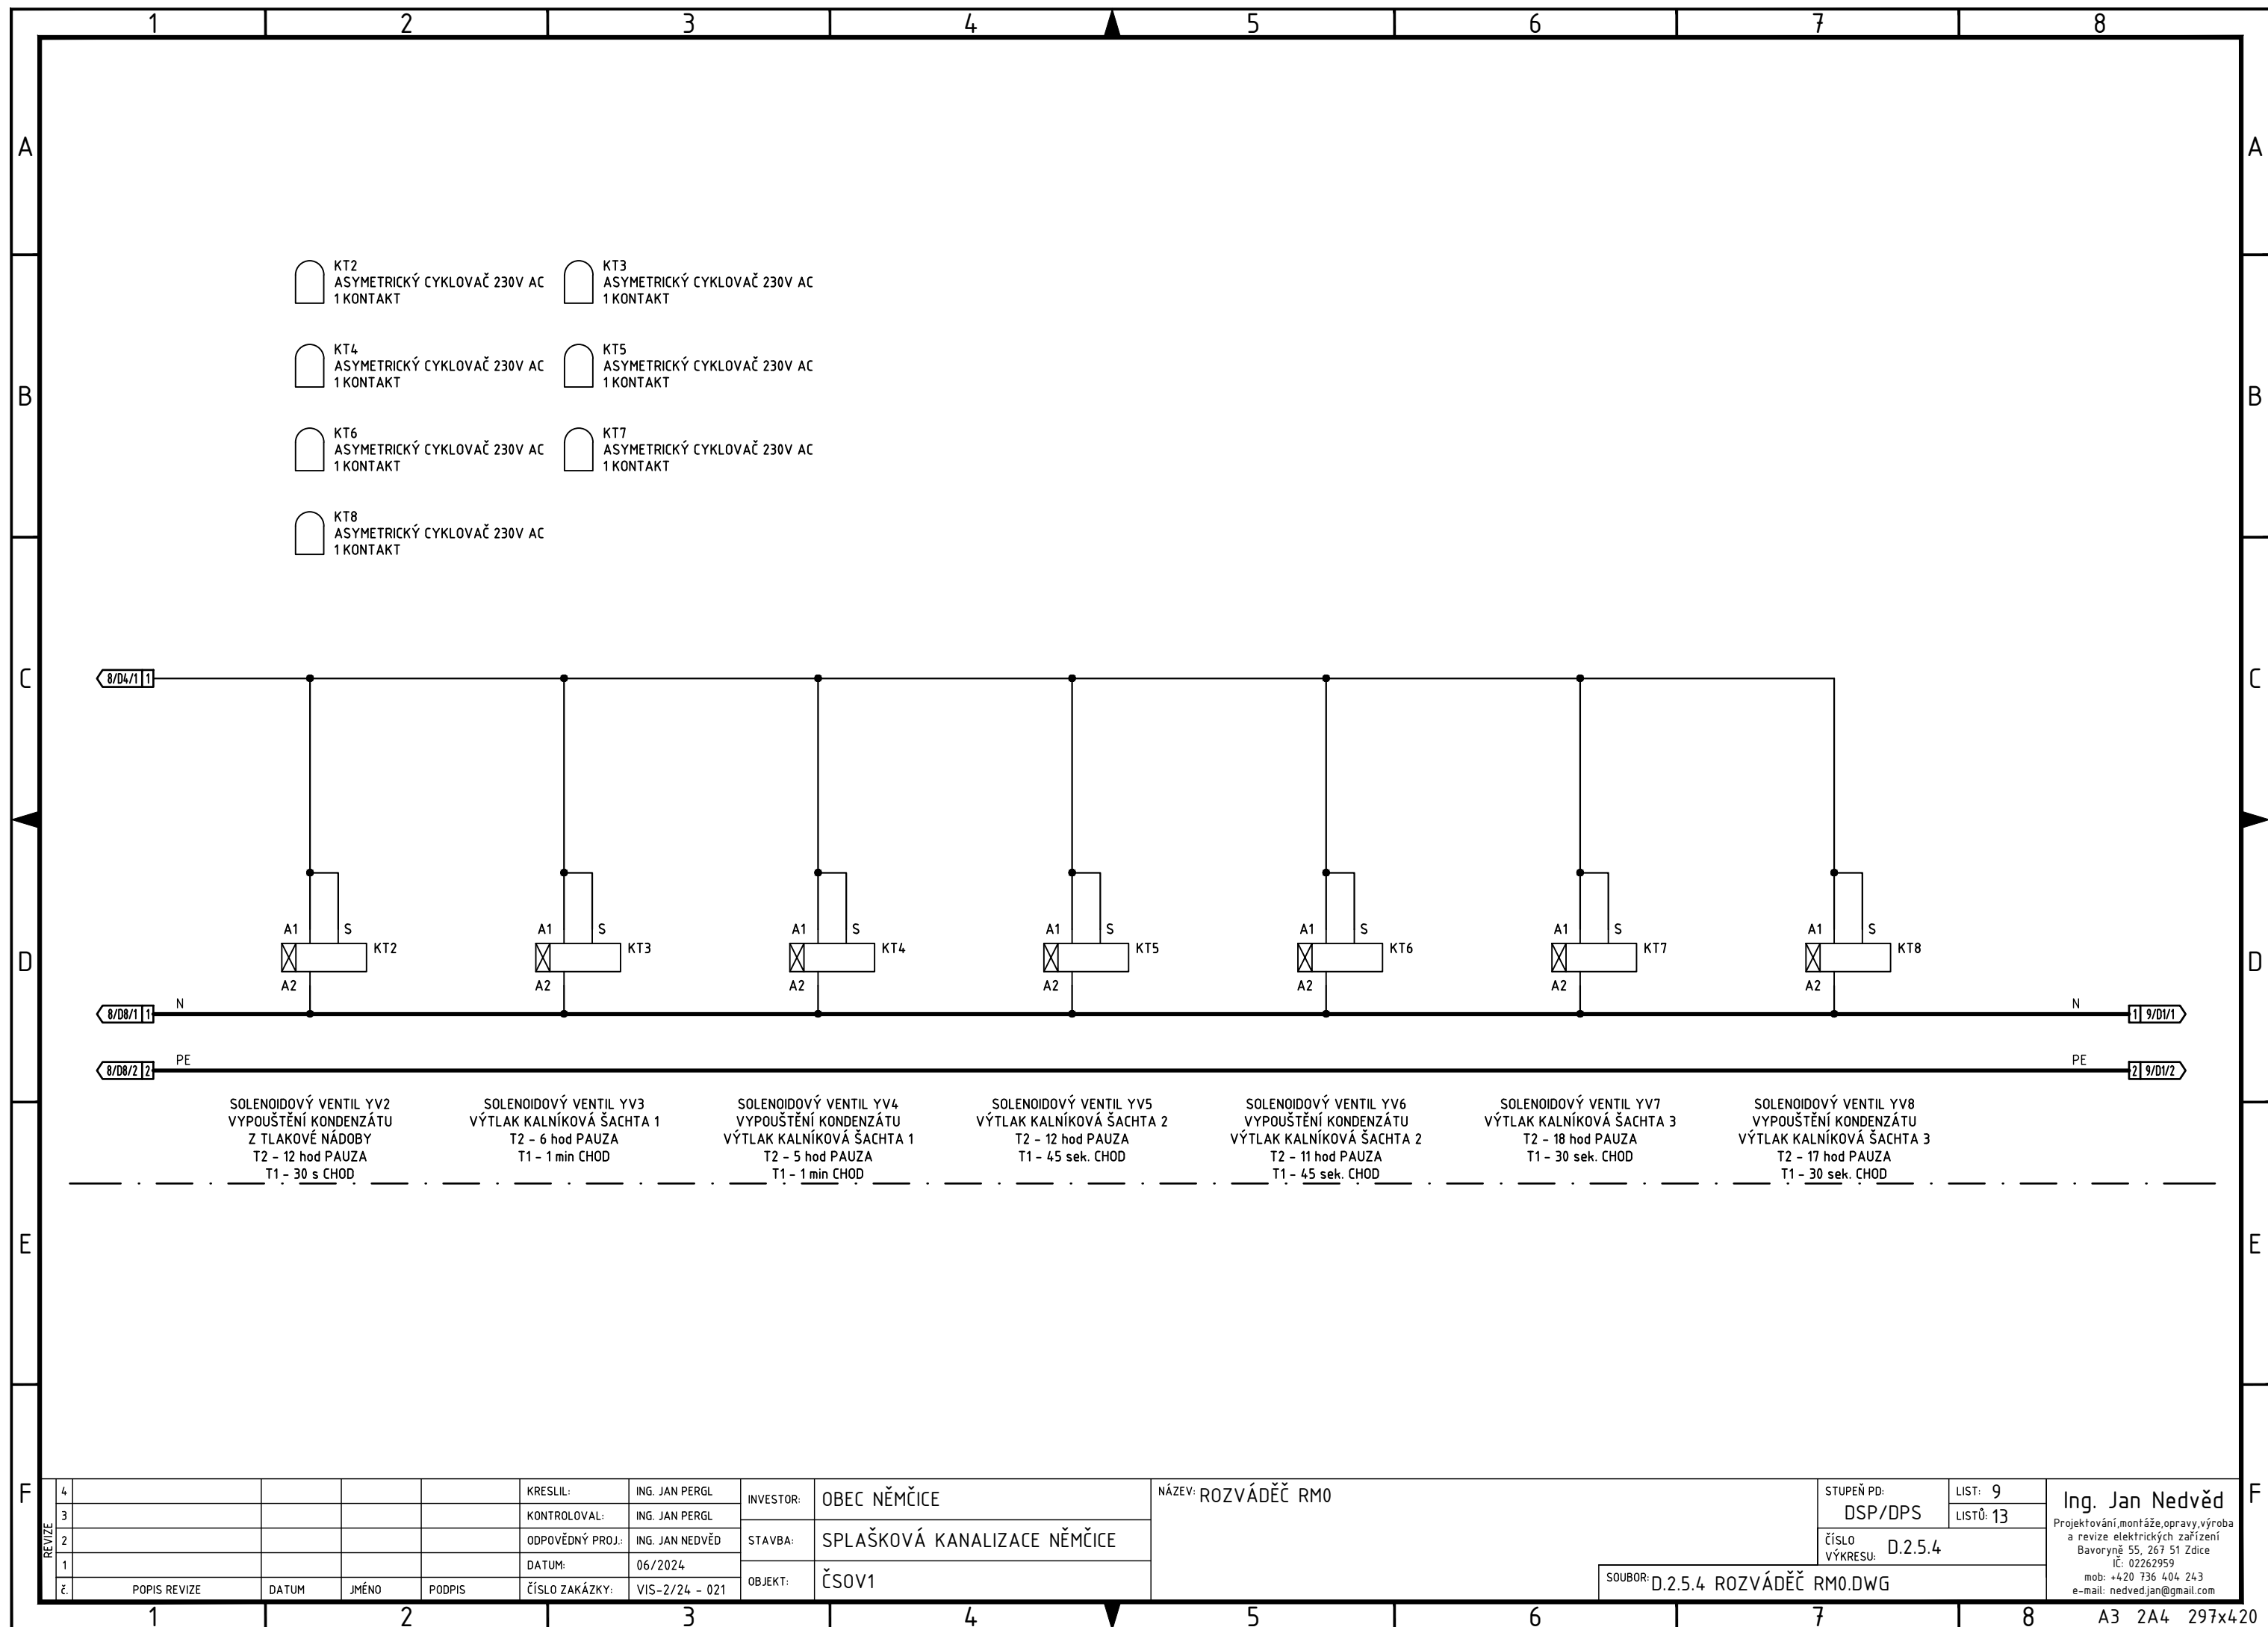

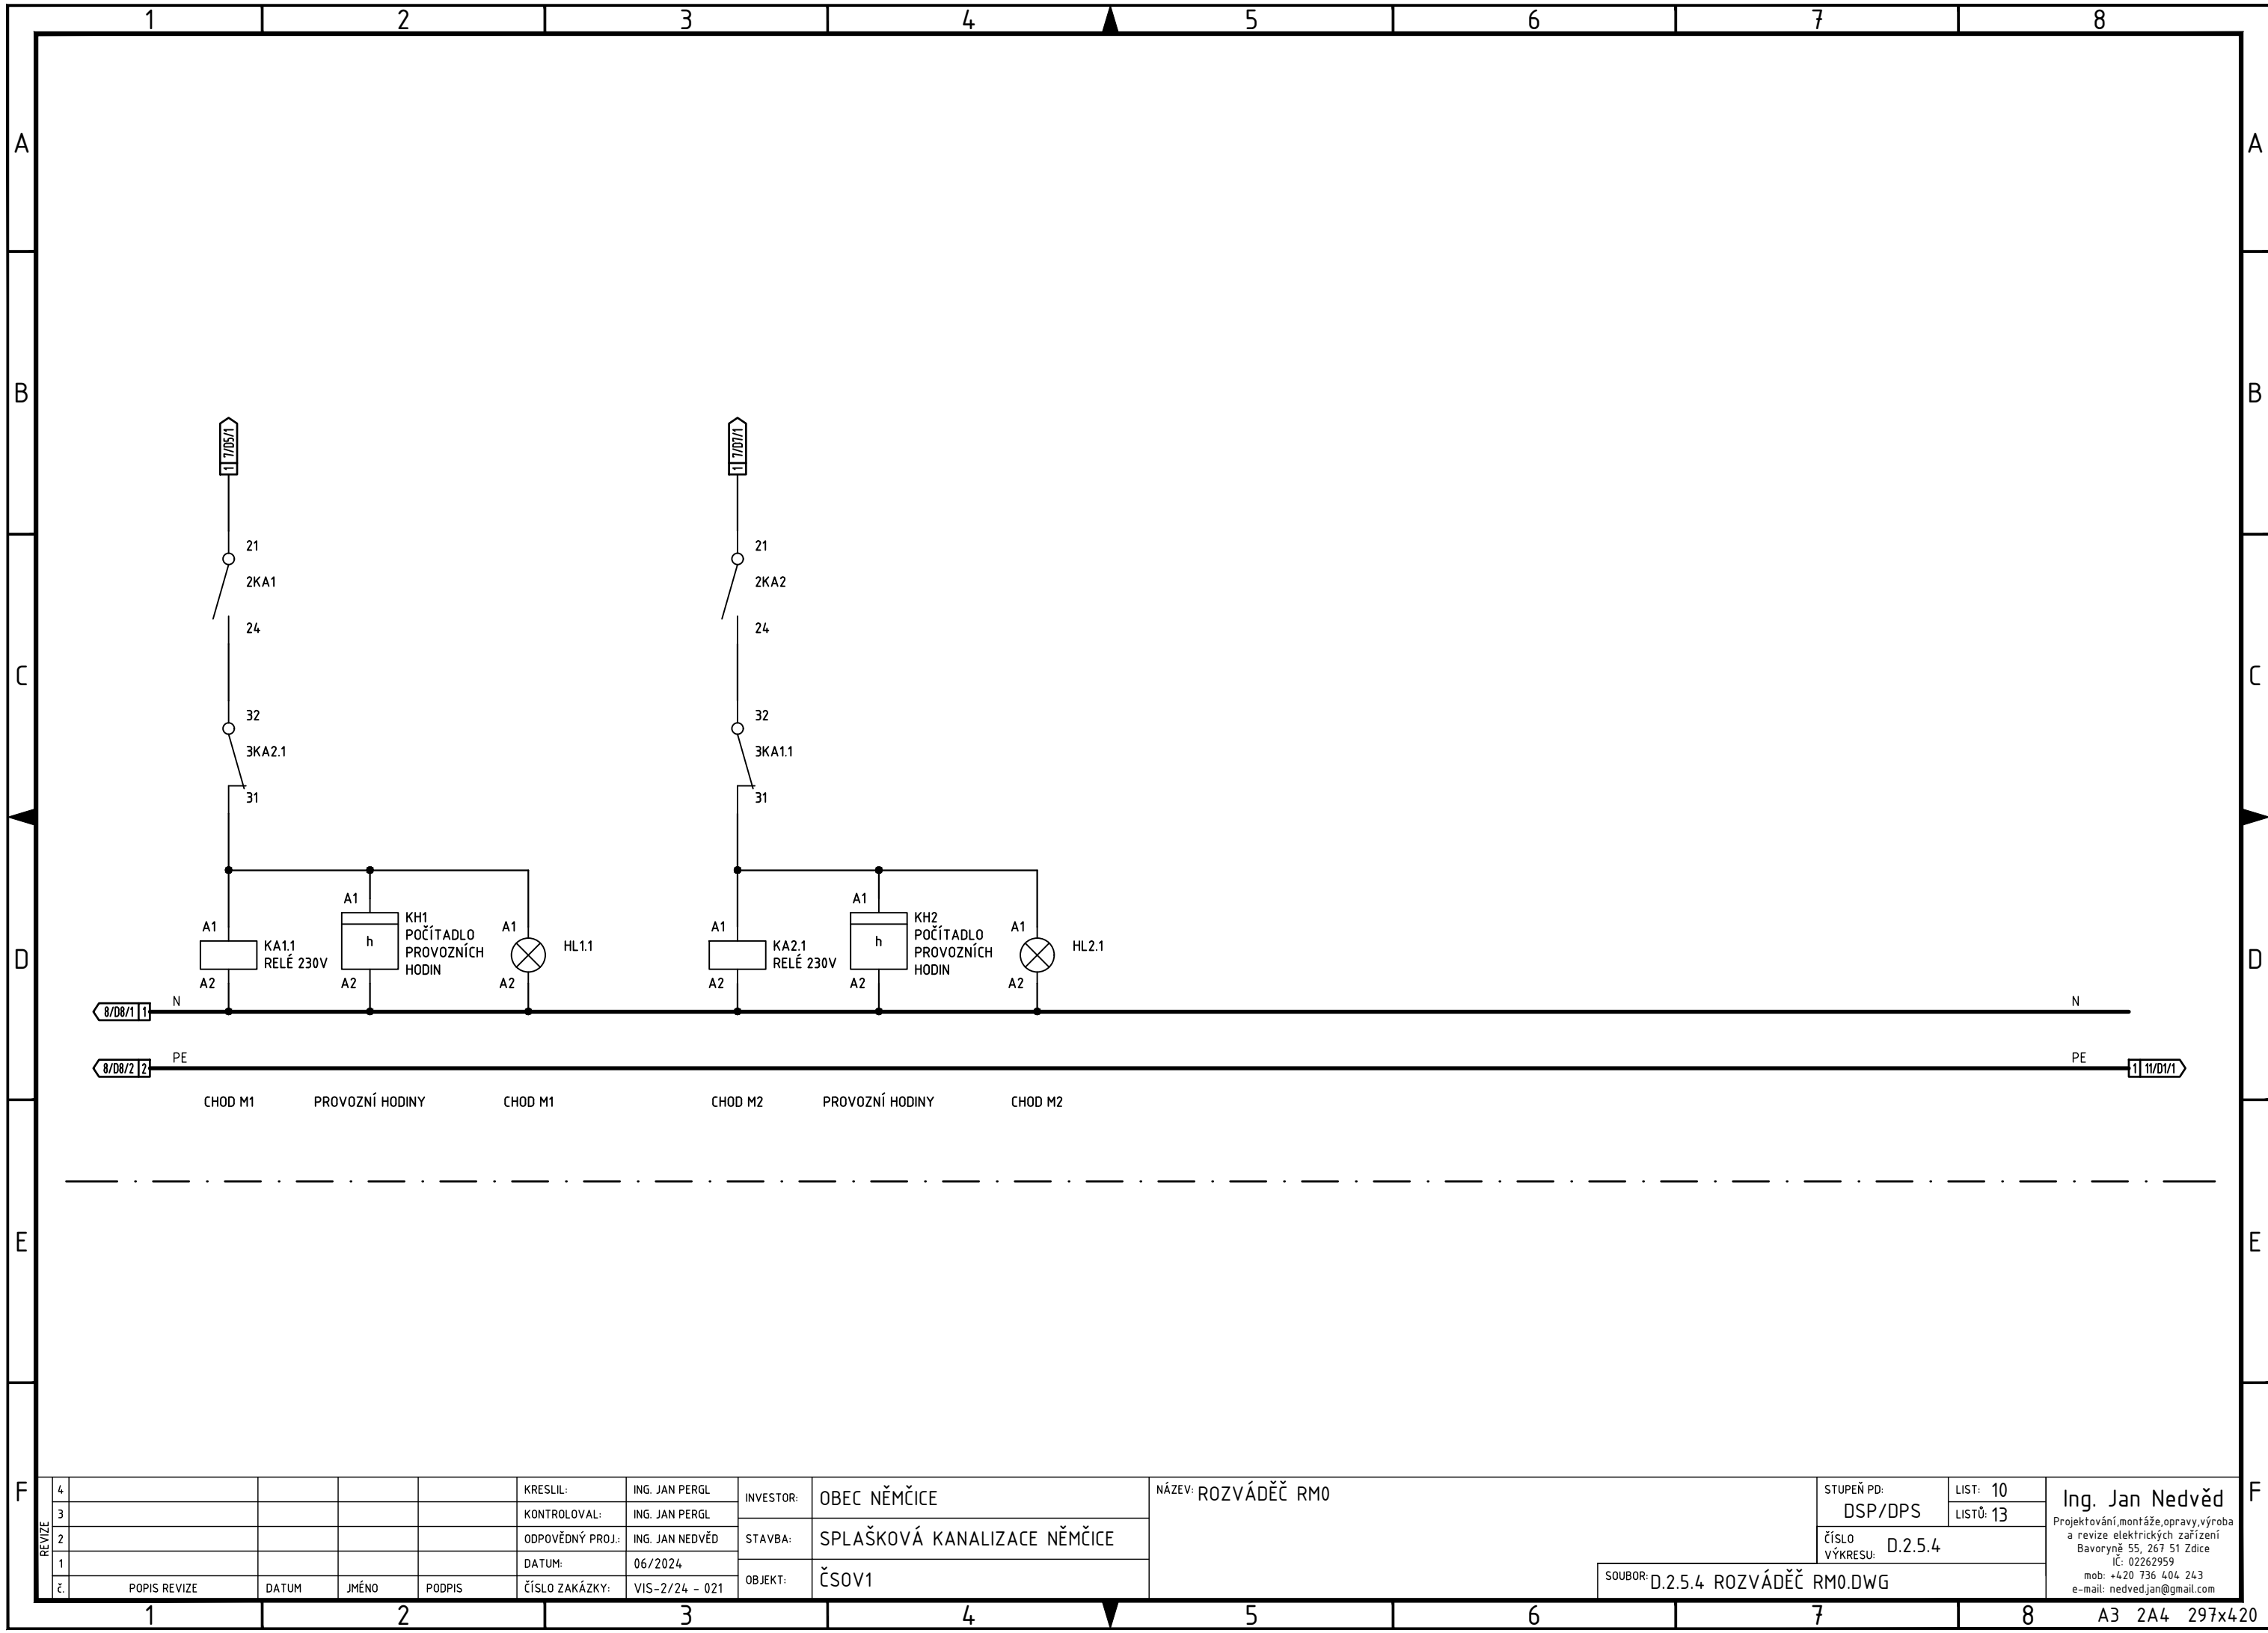

REVIZE	4					KRESLIL:	ING. JAN PERGL	INVESTOR:	OBEC NĚMČICE	NÁZEV: ROZVÁDEČ RM0
	3					KONTOLOVAL:	ING. JAN PERGL	STAVBA:	SPLAŠKOVÁ KANALIZACE NĚMČICE	
	2					ODPOVĚDNÝ PROJ.:	ING. JAN NEDVĚD	OBJEKT:	ČSOV1	
	1					DATUM:	06/2024			
	Č.	POPIS REVIZE	DATUM	JMÉNO	PODPIS	ČÍSLO ZAKÁZKY:	VIS-2/24 - 021			

	STUPEŇ PD:	LIST: 10	Ing. Jan Nedvěď Projektování, montáže, opravy, výroba a revize elektrických zařízení Bavoryně 55, 267 51 Zdice IČ: 02262959 mob: +420 736 404 243 e-mail: nedvedjan@gmail.com
	DSP/DPS	LISTŮ: 13	
	ČÍSLO VÝKRESU: D.2.5.4		
SOUBOR: D.2.5.4 ROZVÁDEČ RM0.DWG			

