



VODOHOSPODÁŘSKÉ INŽENÝRSKÉ SLUŽBY a.s.

Křížová 47, 150 39 PRAHA 5

Vypracoval:

Hlavní inž. projektu: Ing. M. Butor

Projektant:

Ved. atelieru: Ing. M. Butor

SPLAŠKOVÁ KANALIZACE NĚMČICE D. DOKUMENTACE OBJEKTŮ PS 02.2 ELEKTROTECHNOLOGICKÁ ČÁST ČSOV2

Datum: 6/2024

Stupeň: DSP/DPS

Formát: A4

Investor: Obec Němčice, 294 42 Luštěnice

Zak.číslo: VIS-2/24 - 021

ROZVÁDĚČ RM0

Měřítko:

—

Číslo přílohy:

D.3.5.4

TENTO VÝKRES A JEHO PŘÍLOHY JSOU NAŠÍM DUŠEVNÍM VLASTNICTVÍM, NESMÍ BÝT BEZ NAŠEHO PŘEDCHOZÍHO PÍSEMNÉHO SOUHLASU KOPIROVÁNY, ROZMNOŽOVÁNY ANI ZPŘÍSTUPNĚNY JINÝM OSOBÁM NEBO FIRMÁM

Ing. Jan Nedvěd


Projektování, montáž, opravy, výroba
a revize elektrických zařízení
Bavoryně 55, 267 51 Zdice
IČ: 02262959, DIČ: CZ8307170608
mob.: +420 736 404 243
e-mail: nedved.jan@gmail.com

Kreslil:


ING. JAN PERGL


Odp. projektant

ING. JAN NEDVĚD

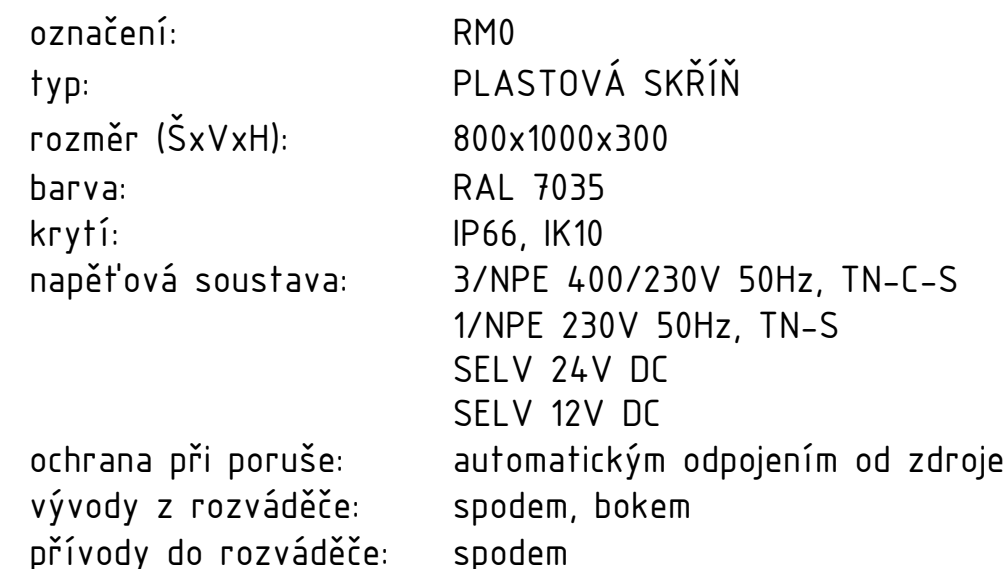


J. Jan Nedvěd
 stavitelství, montáže, opravy, výroba
 zařízení elektrických zařízení
 Havlíčkovy 55, 267 51 Zdice
 IČ: 02262959
 mob: +420 736 404 243
 mail: nedved.jan@gmail.com

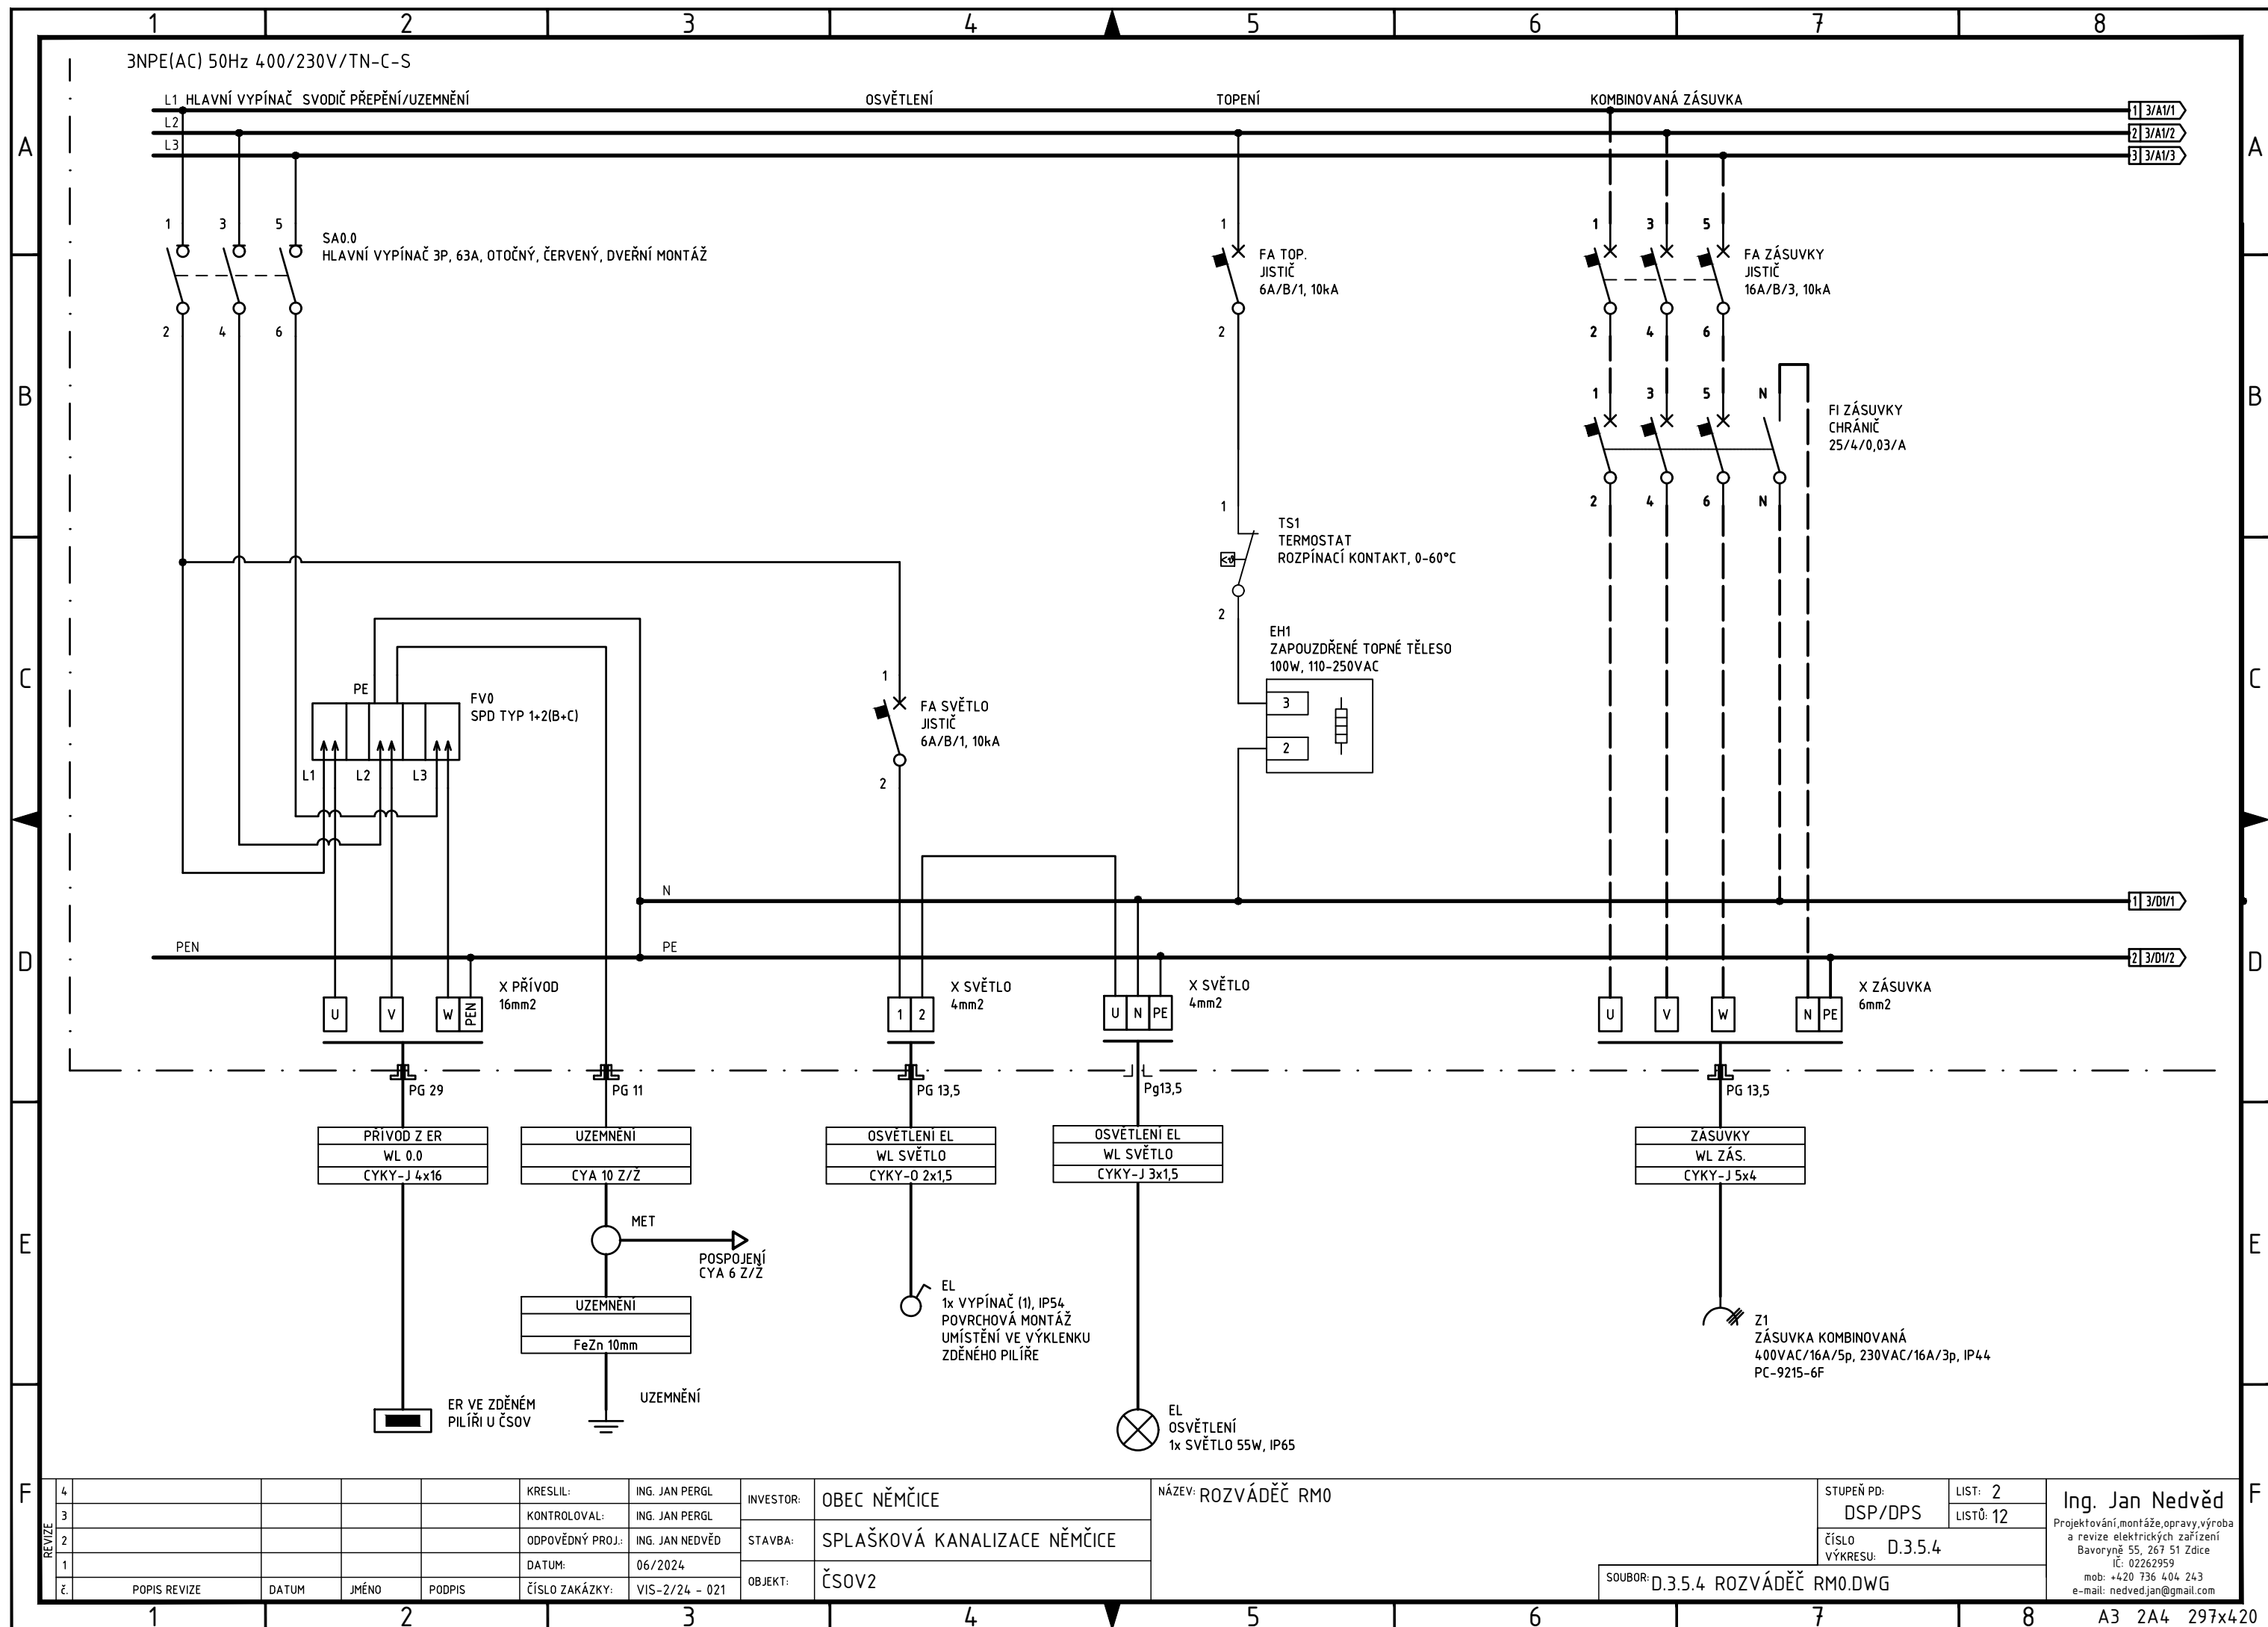


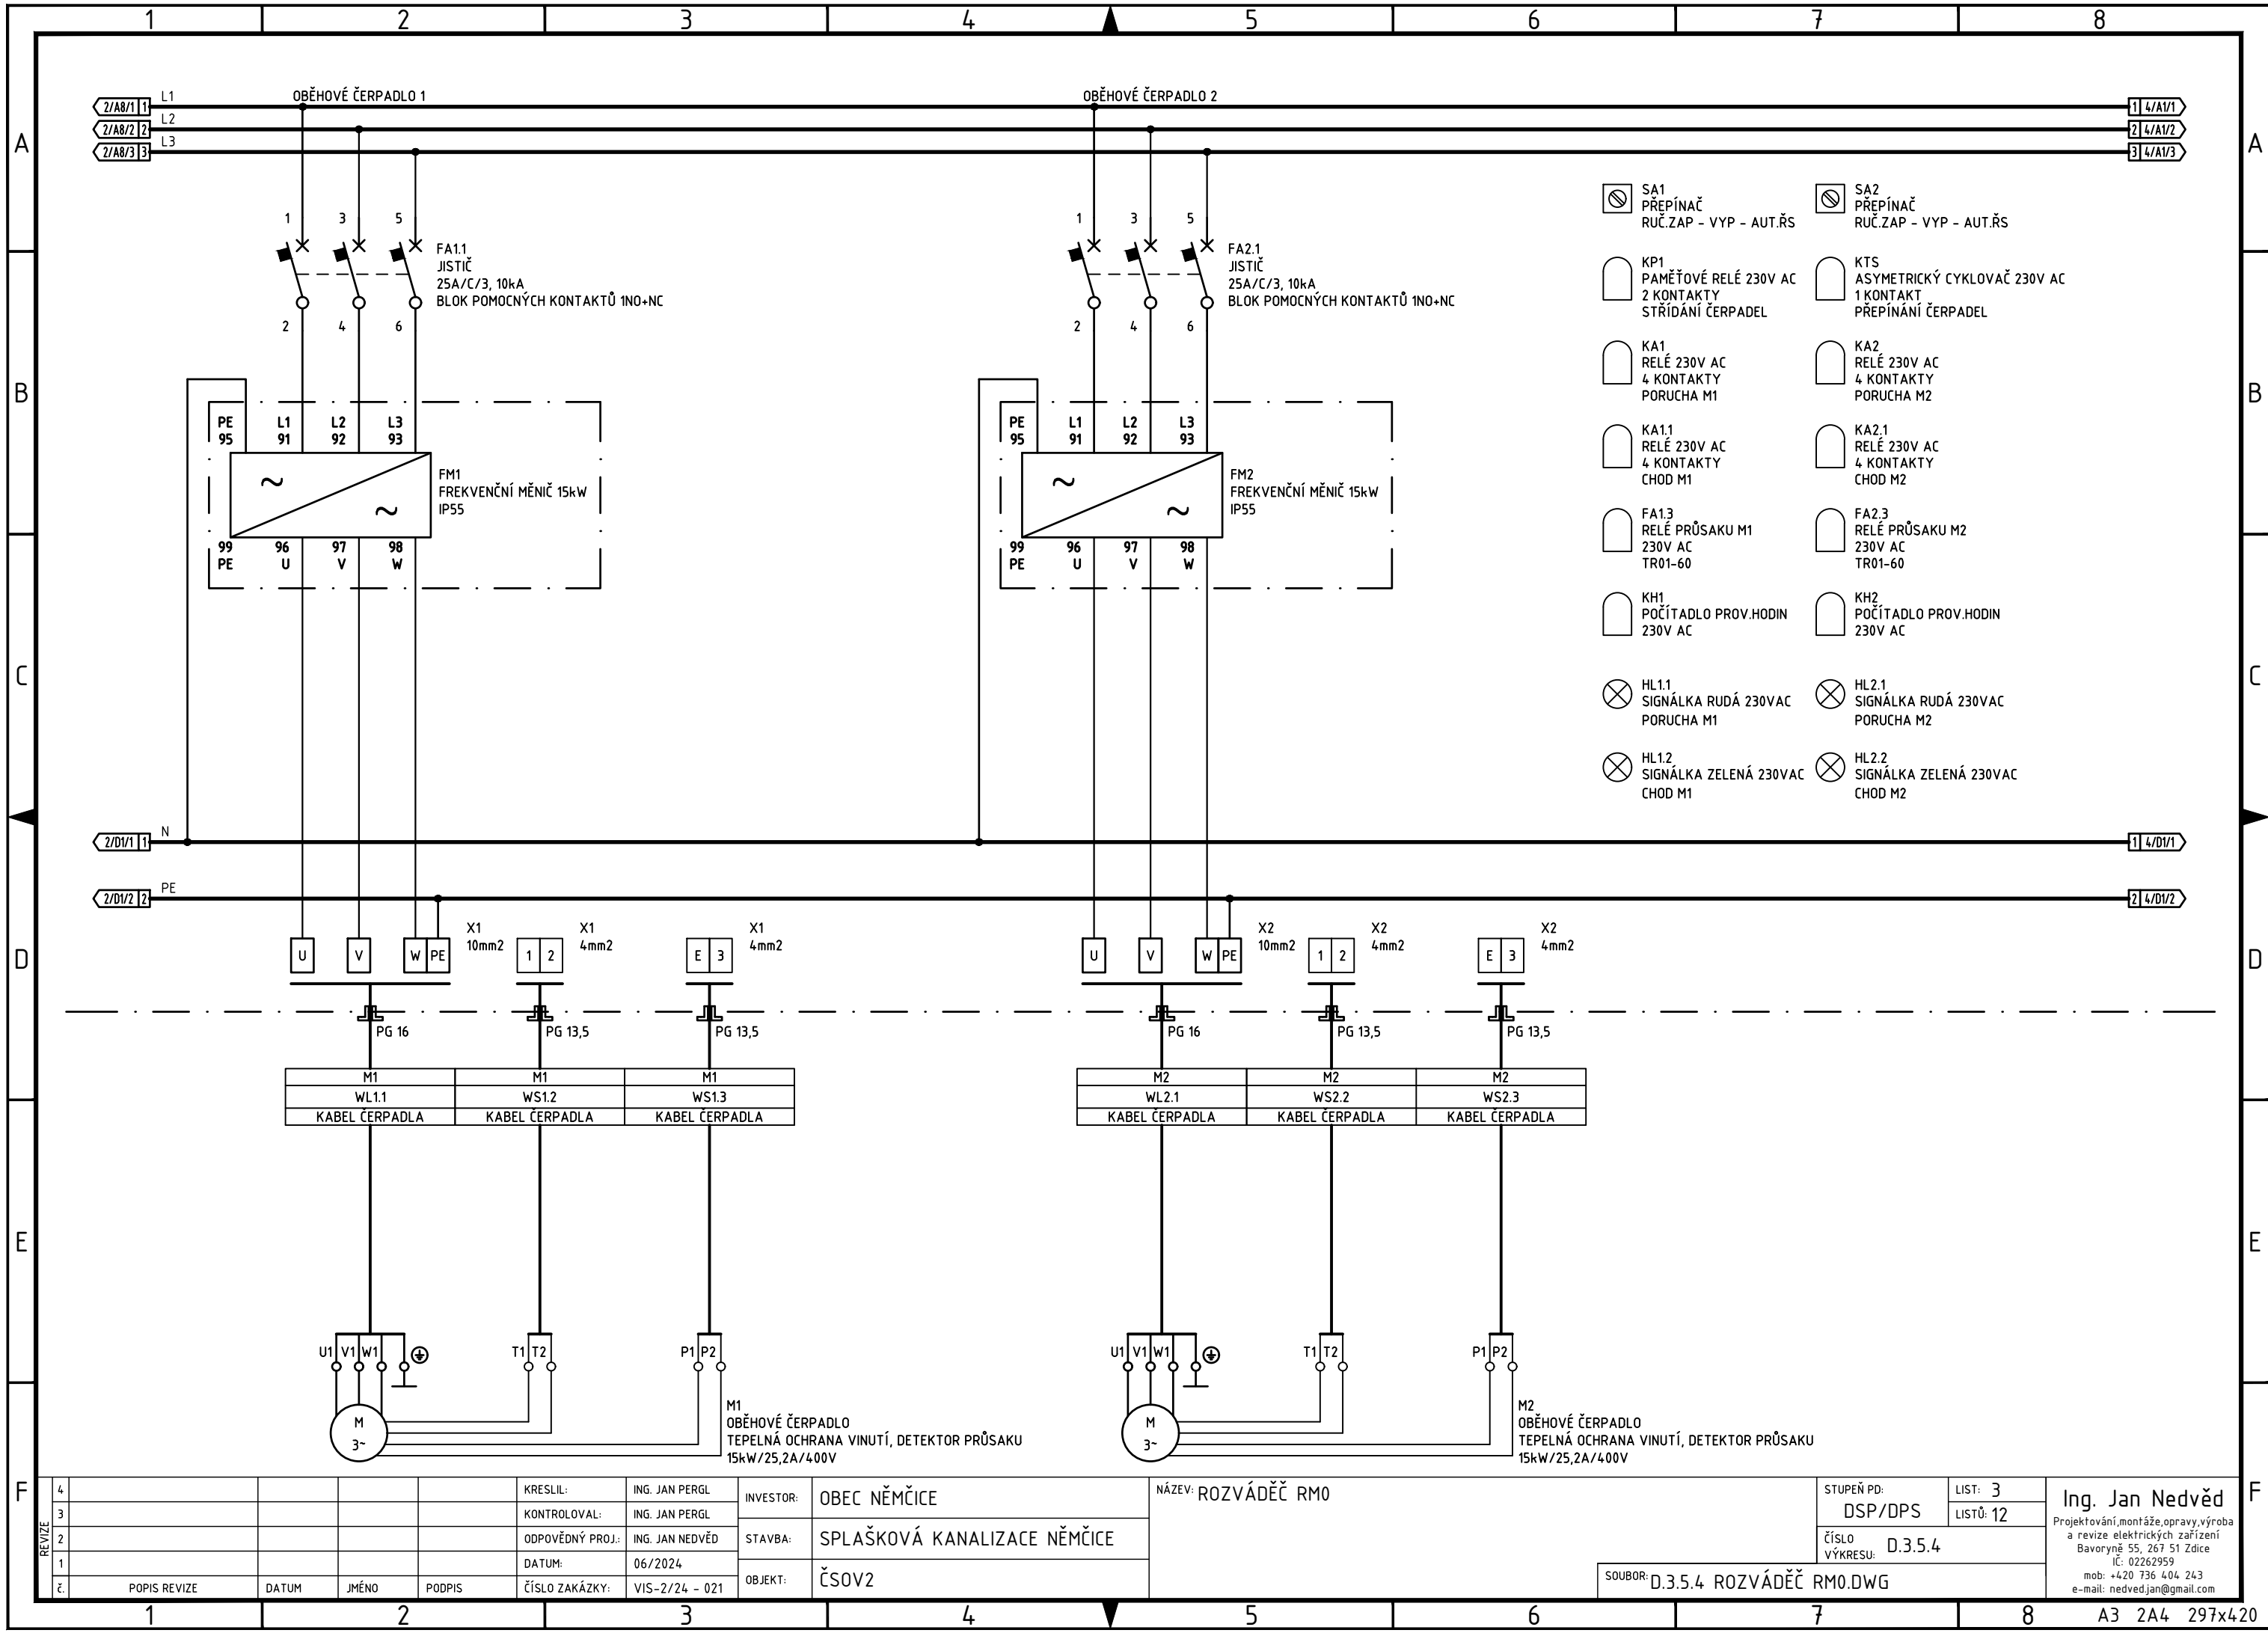



4					KRESLIL:	ING. JAN PERGL	INVESTOR:	OBEC NĚMČICE
3					KONTOLOVAL:	ING. JAN PERGL	STAVBA:	SPLAŠKOVÁ KANALIZACE NĚMČICE
2					ODPOVĚDNÝ PROJ.:	ING. JAN NEDVĚD	OBJEKT:	ČSOV2
1					DATUM:	06/2024		
č.	POPIS REVIZE	DATUM	JMÉNO	PODPIS	ČÍSLO ZAKÁZKY:	VIS-2/24 - 021		


NÁZEV: ROZVÁDĚČ RM0	STUPEŇ PD:	LIST: 3	Ing. Jan Nedvěd Projektování, montáže, opravy, výroba a revize elektrických zařízení Bavoryně 55, 267 51 Zdice IČ: 02262959 mob: +420 736 404 243 e-mail: nedvedjan@gmail.com
	DSP/DPS	LISTŮ: 12	
	ČÍSLO VÝKRESU:	D.3.5.4	
SOUBOR: D.3.5.4 ROZVÁDĚČ RM0.DWG			

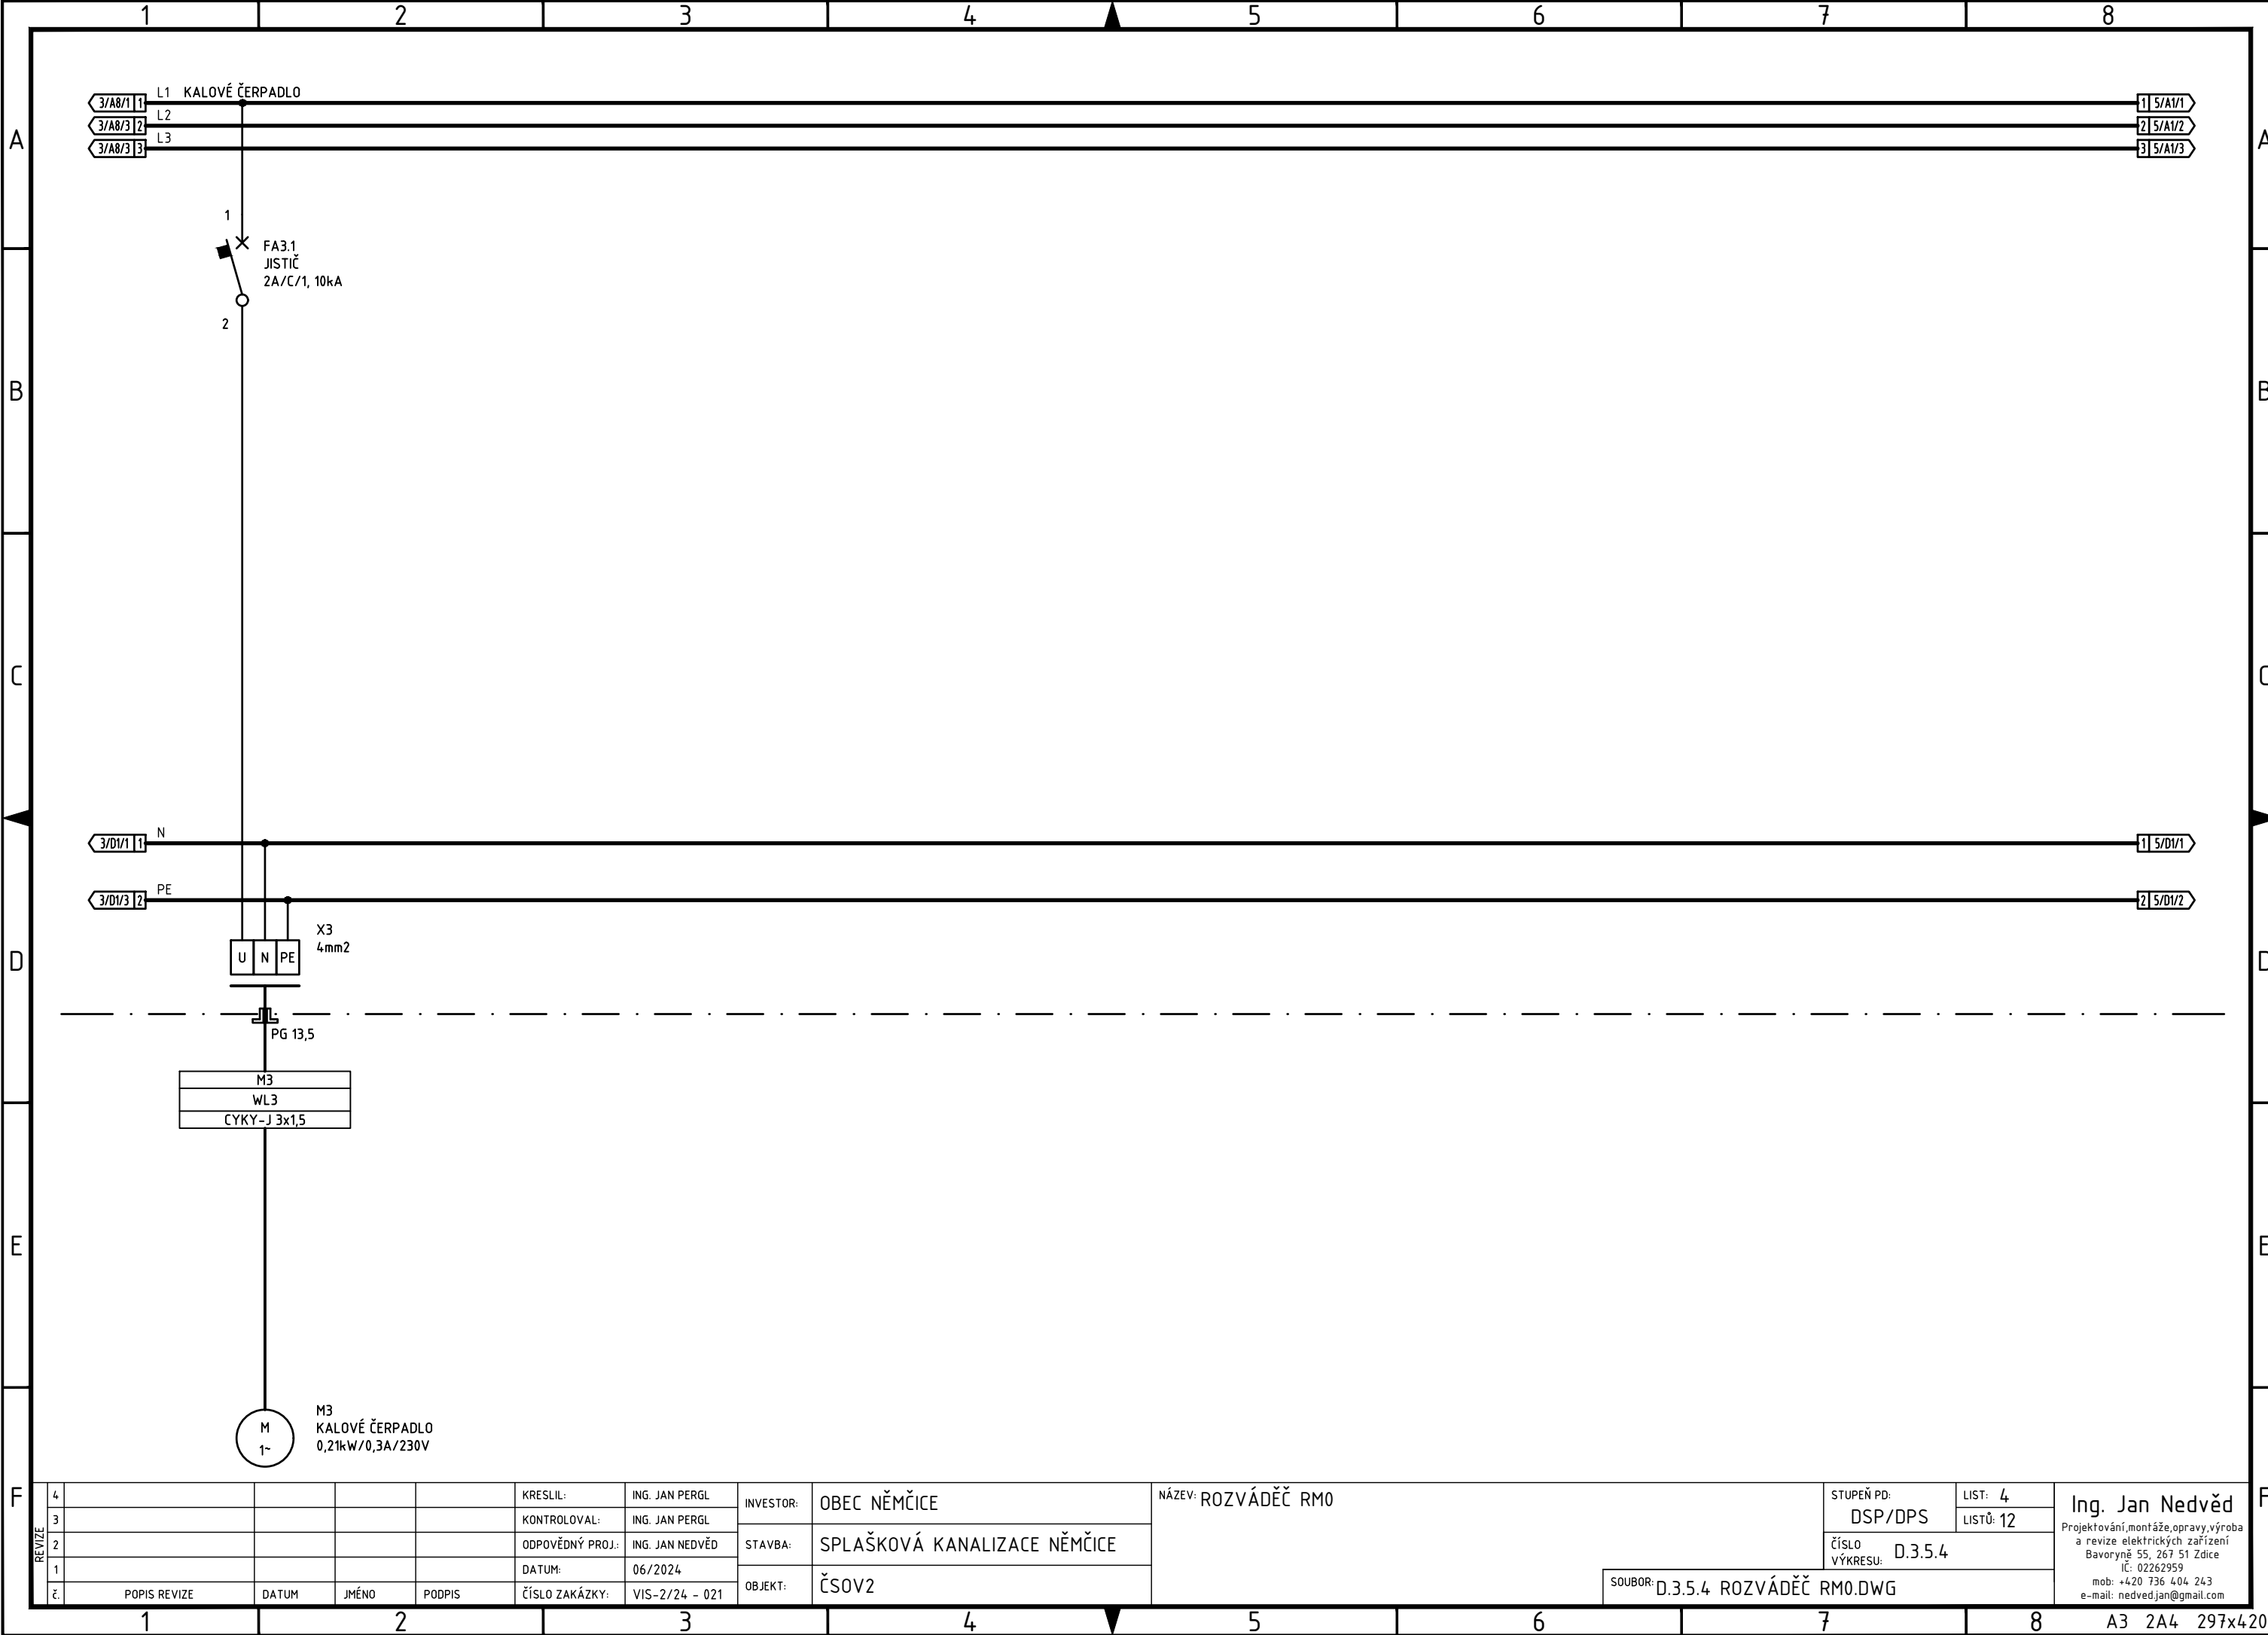

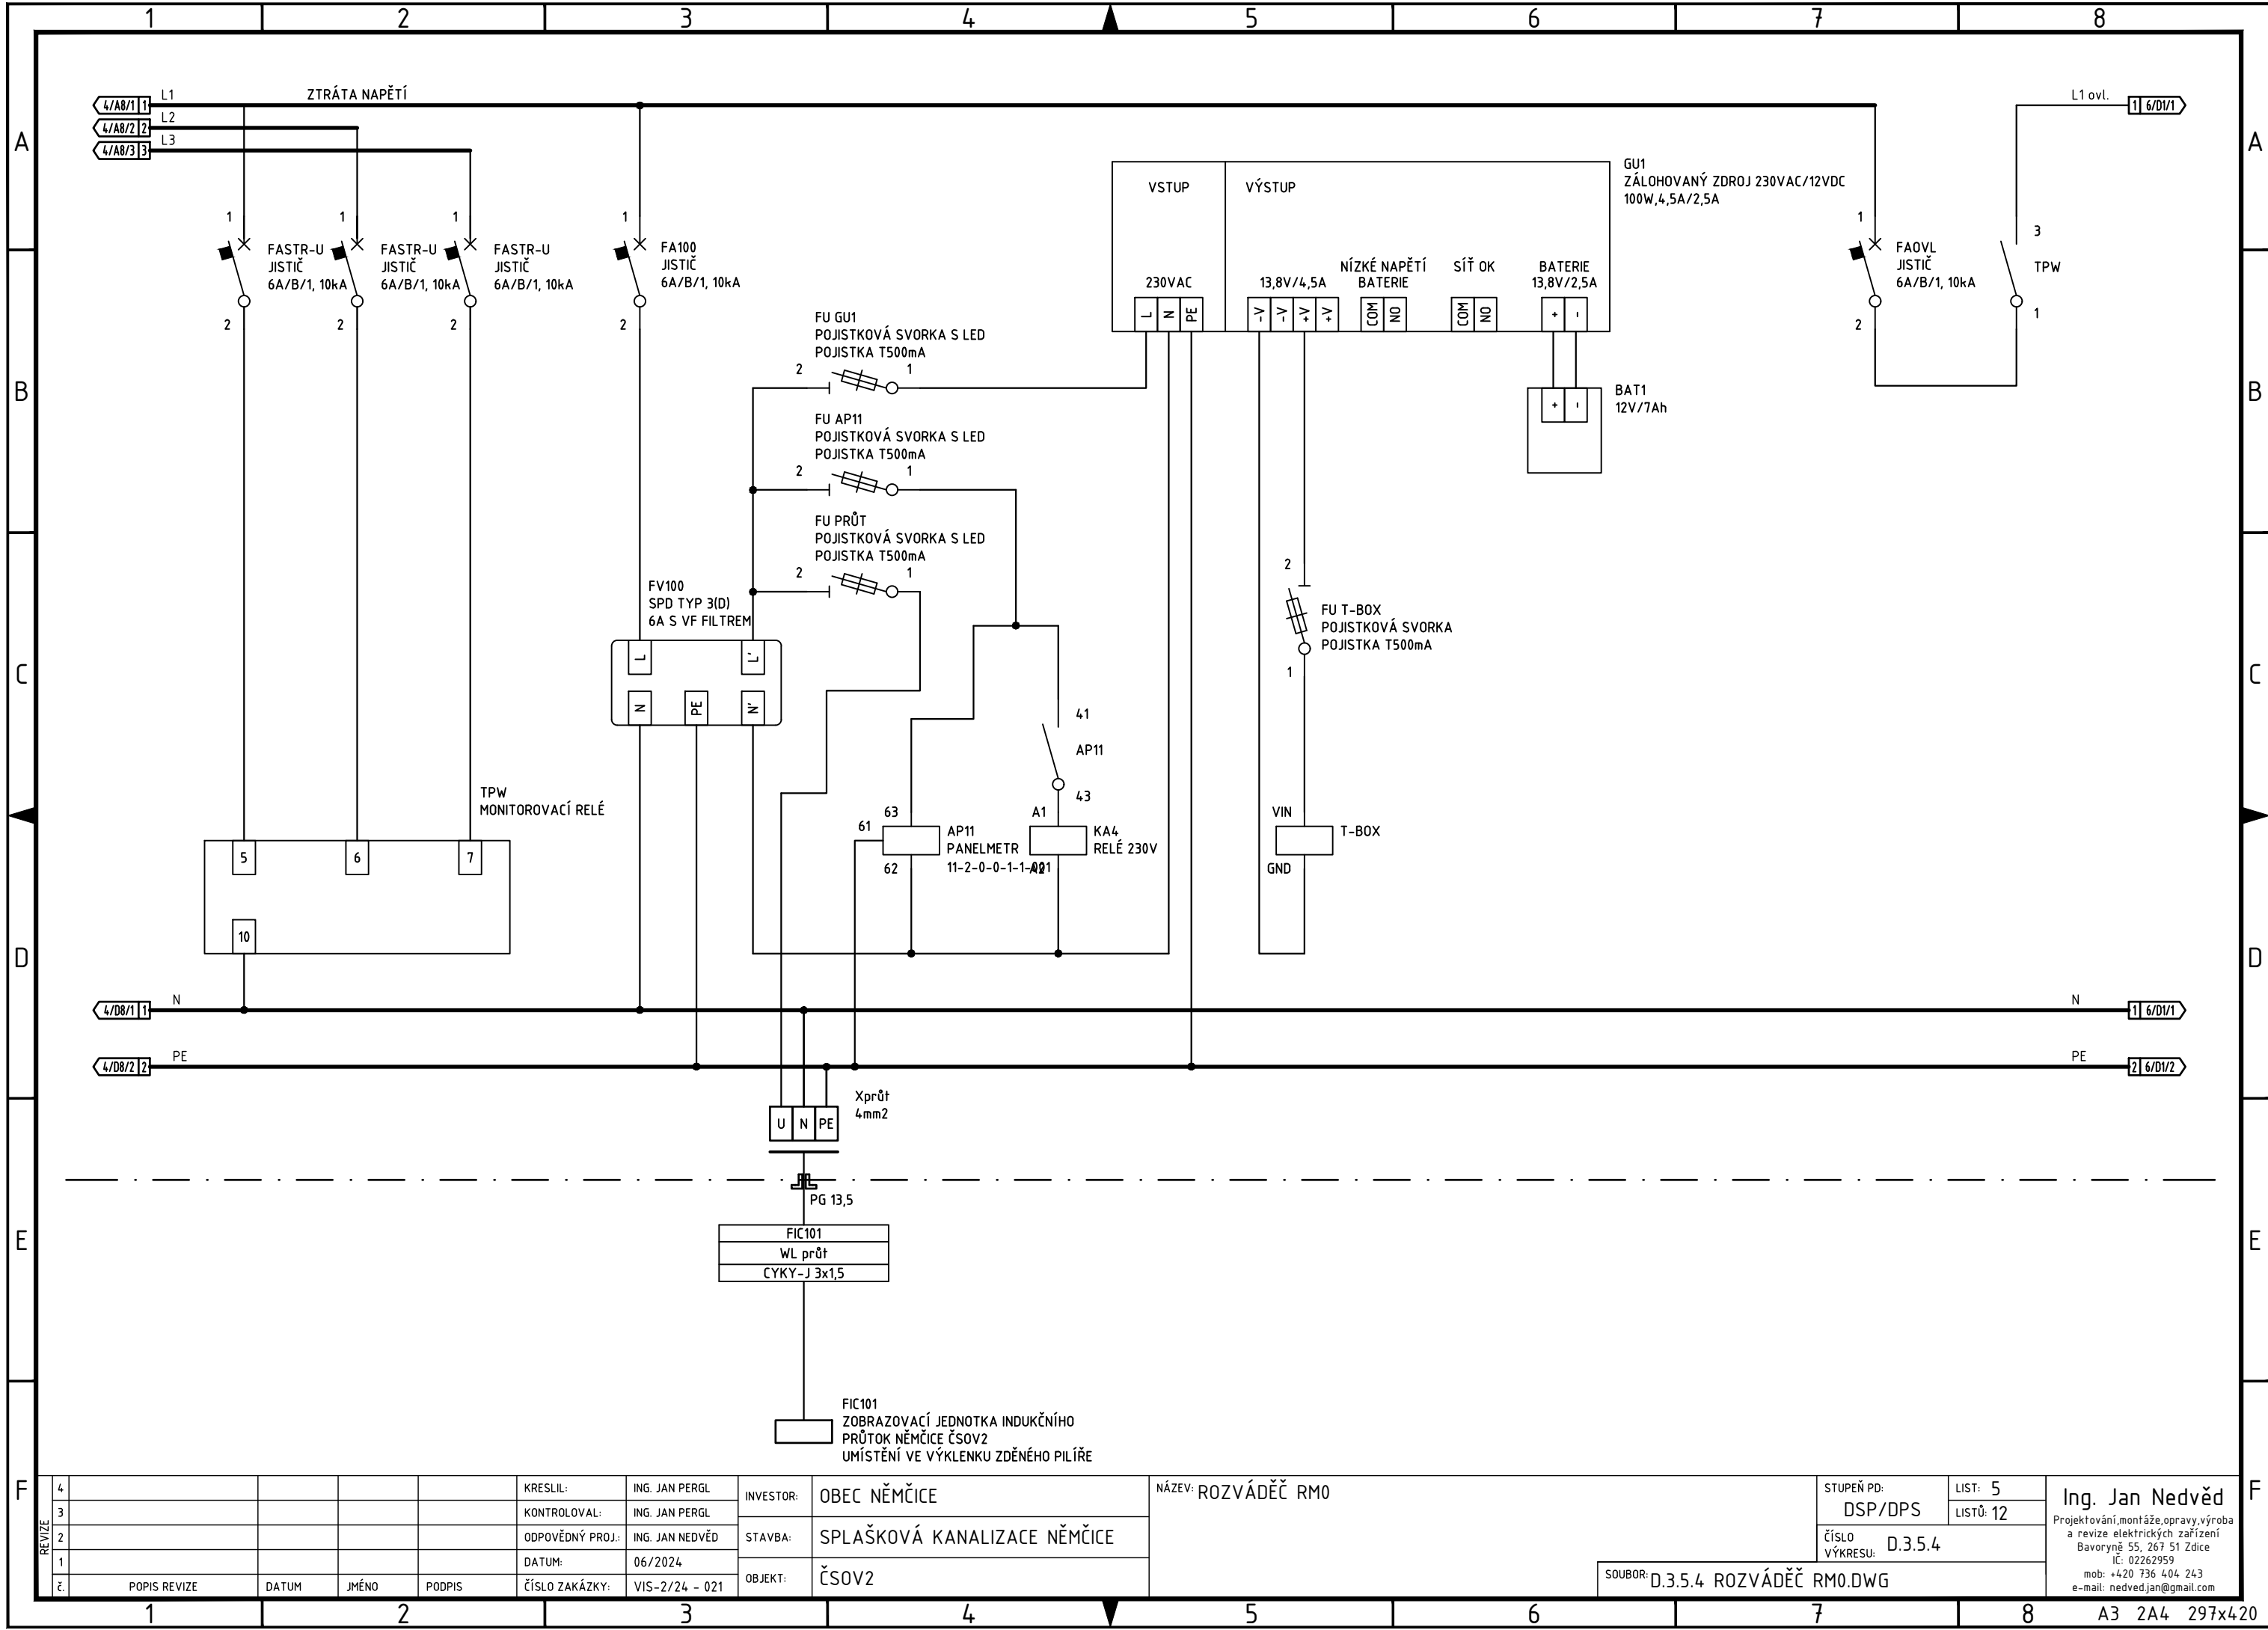

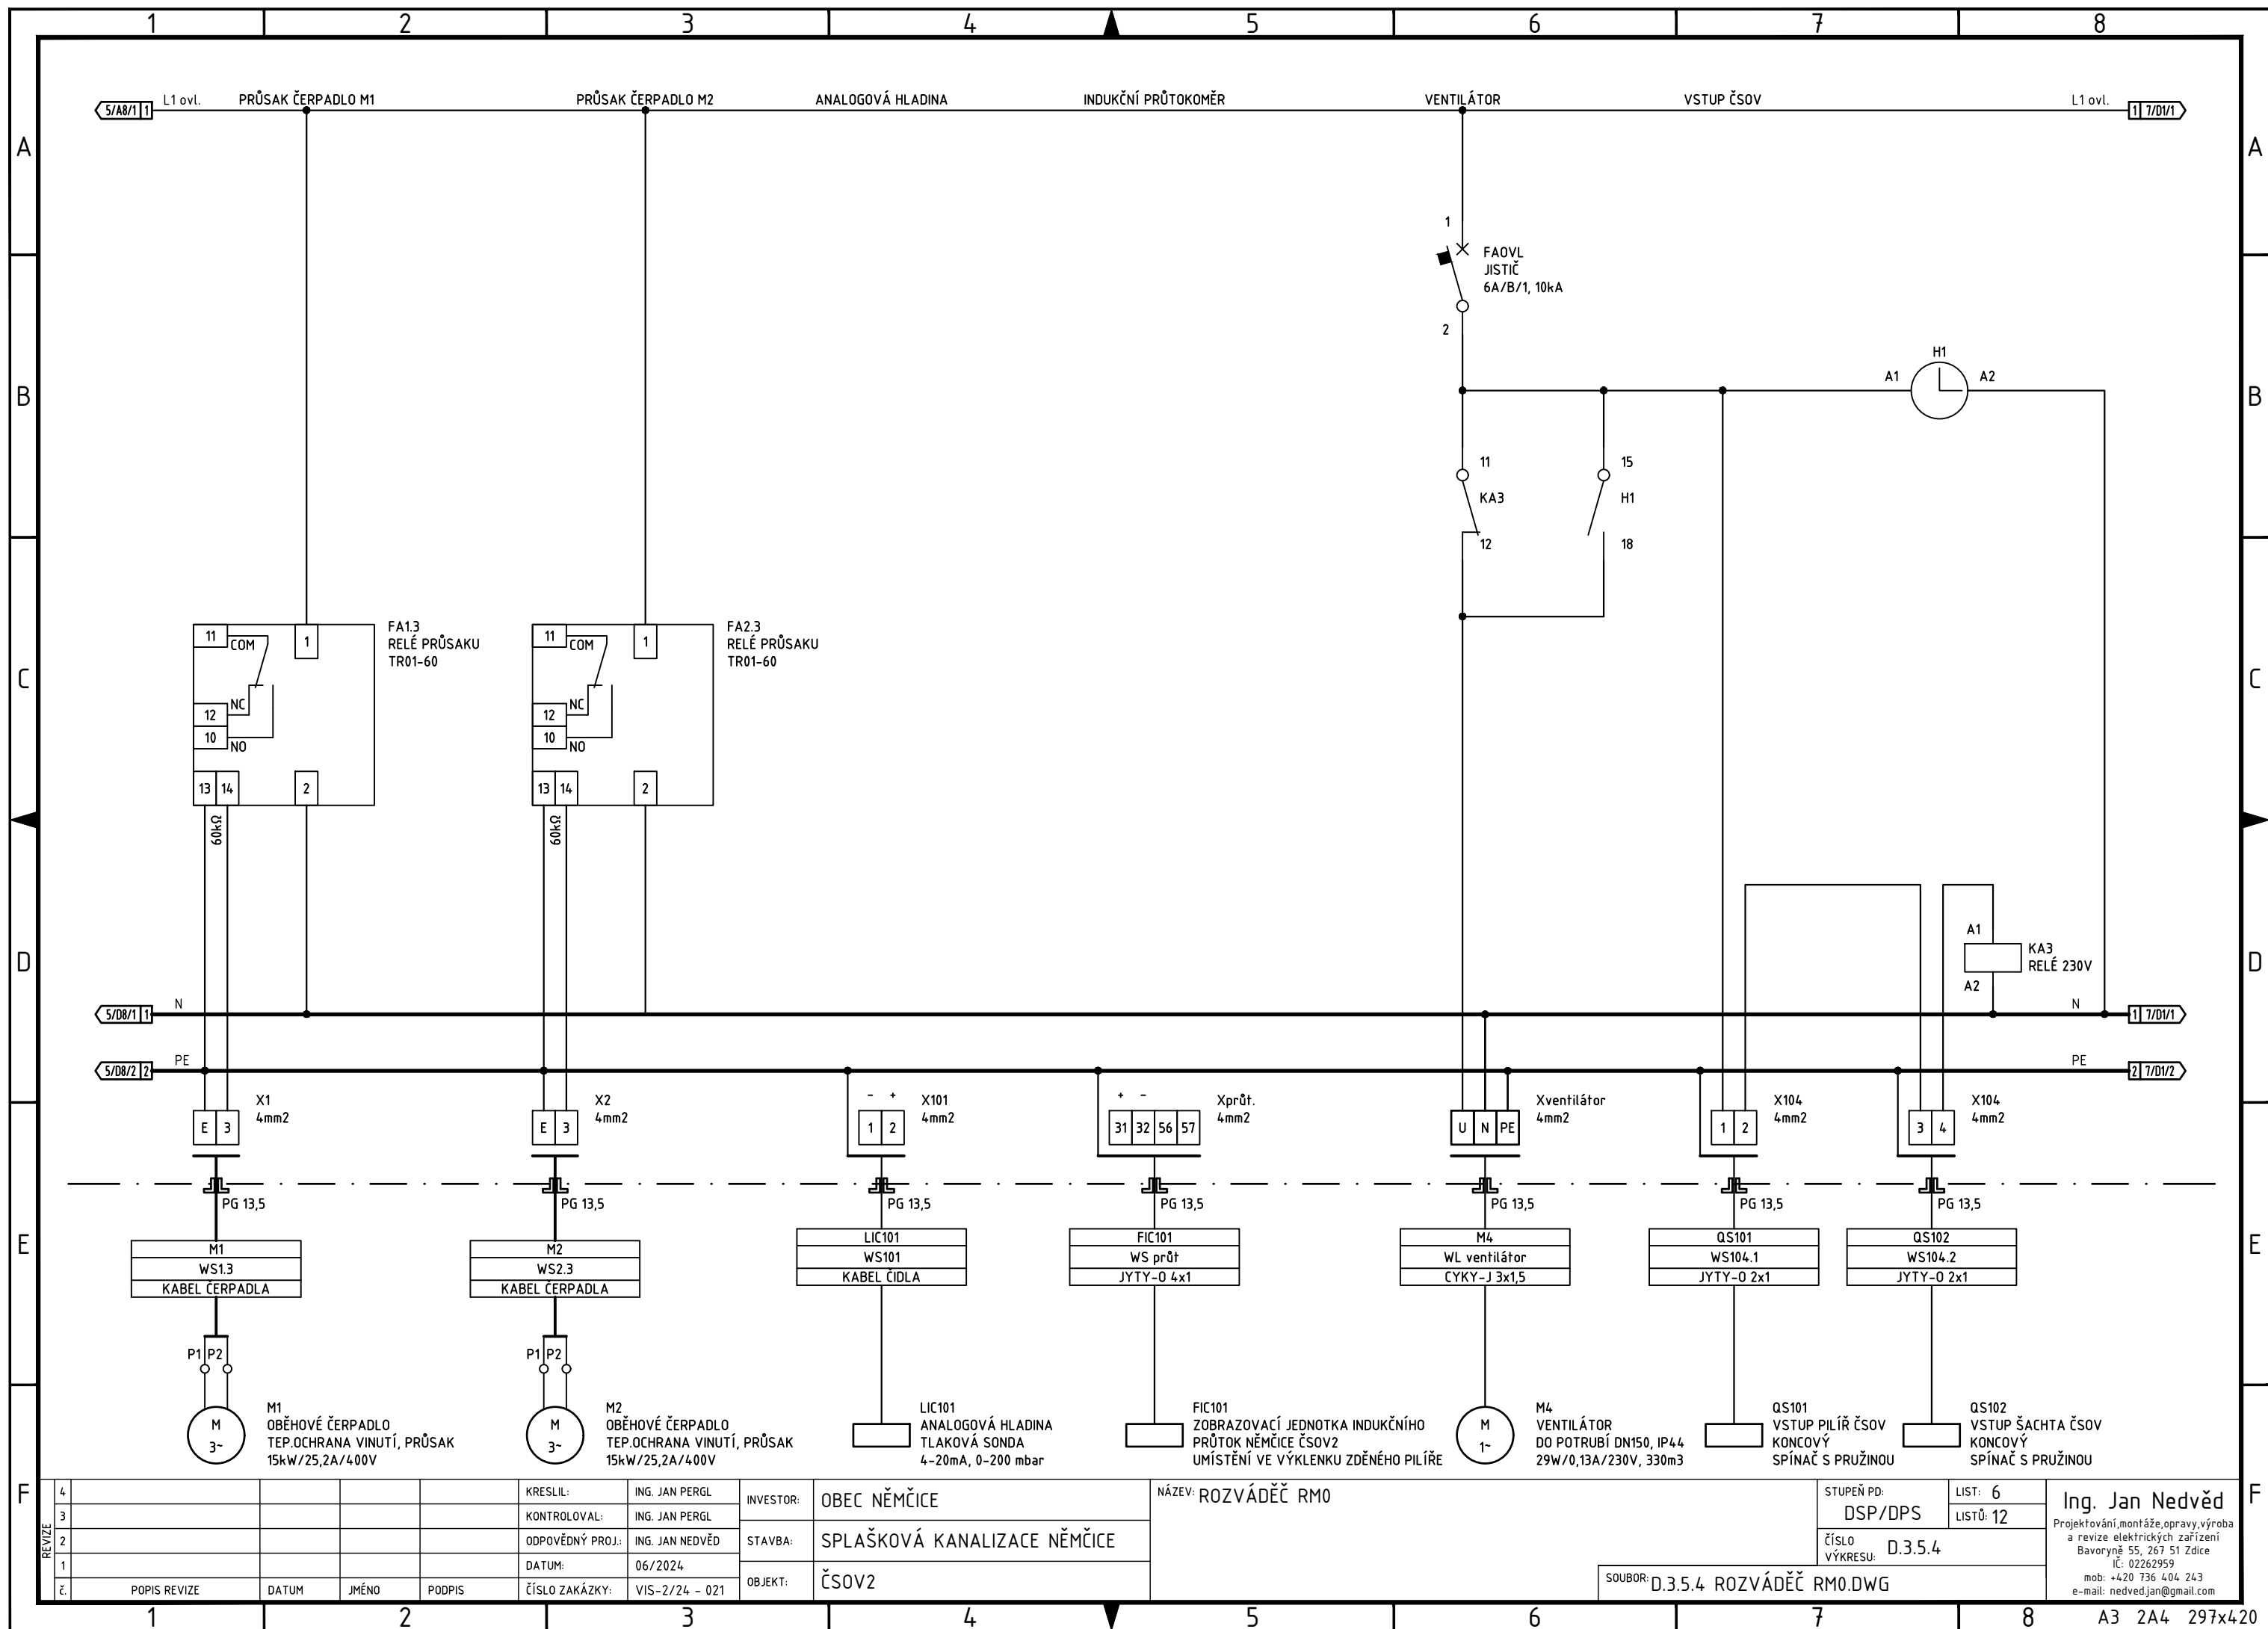

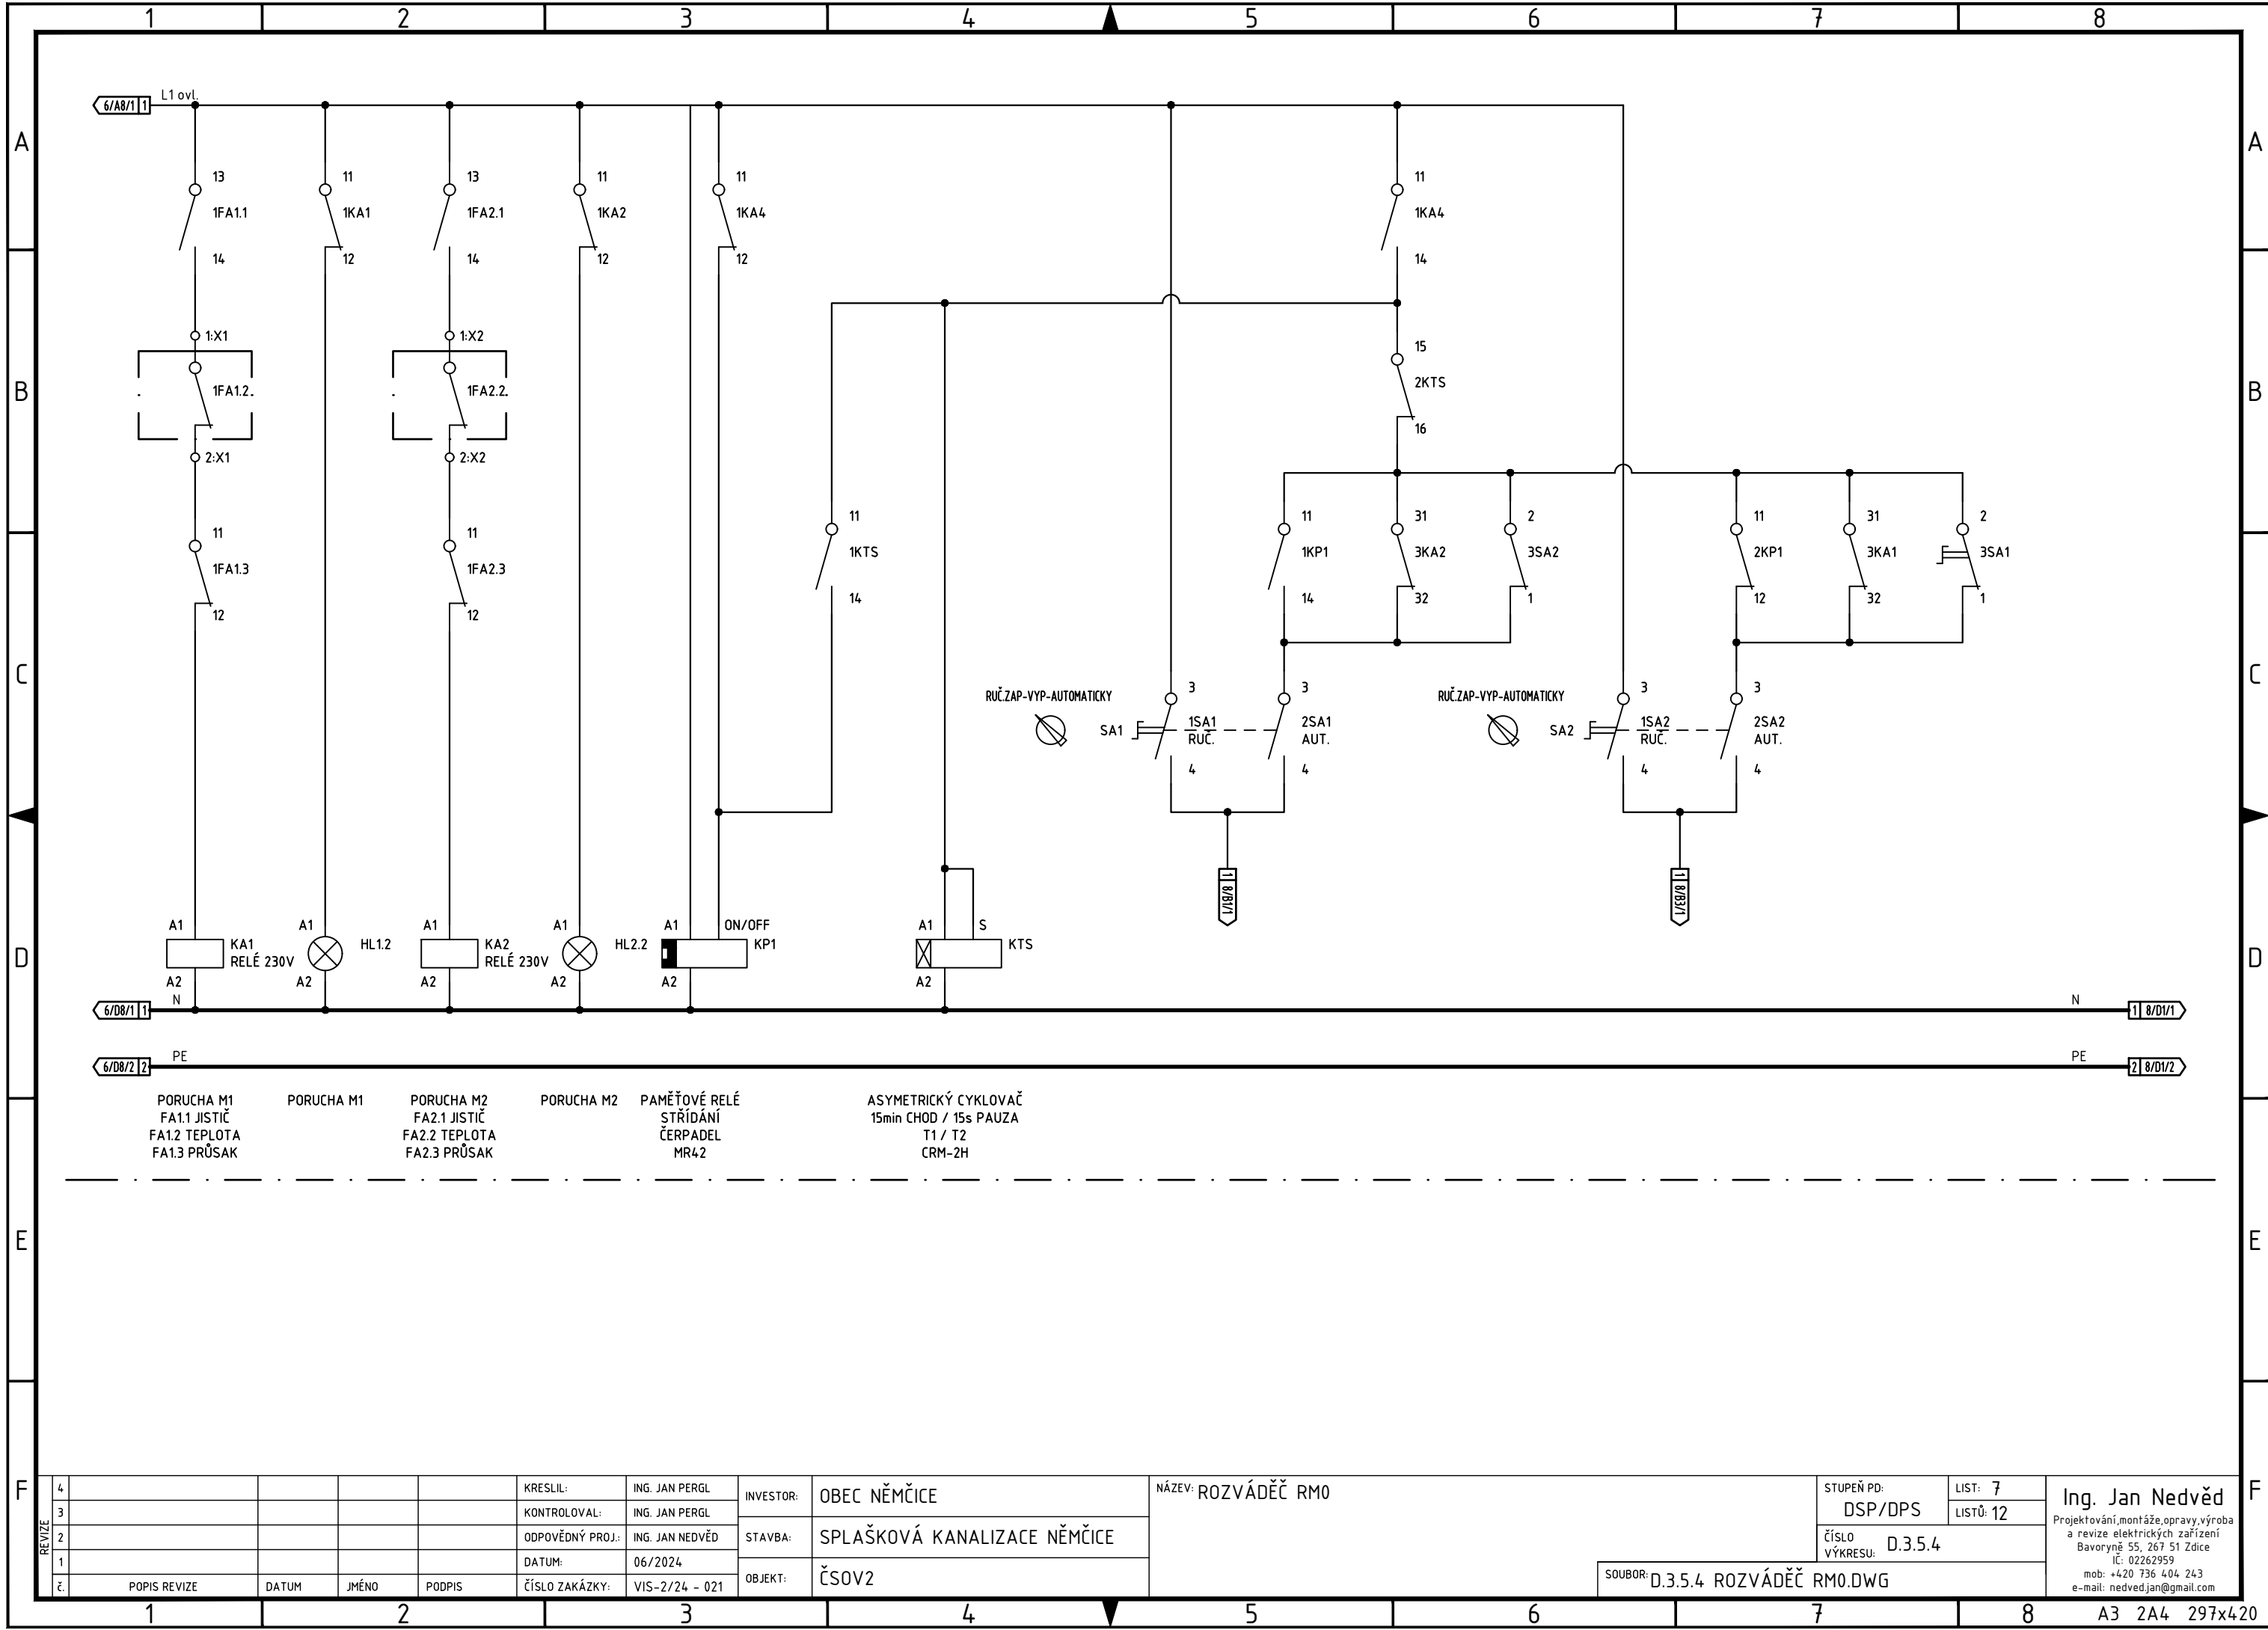

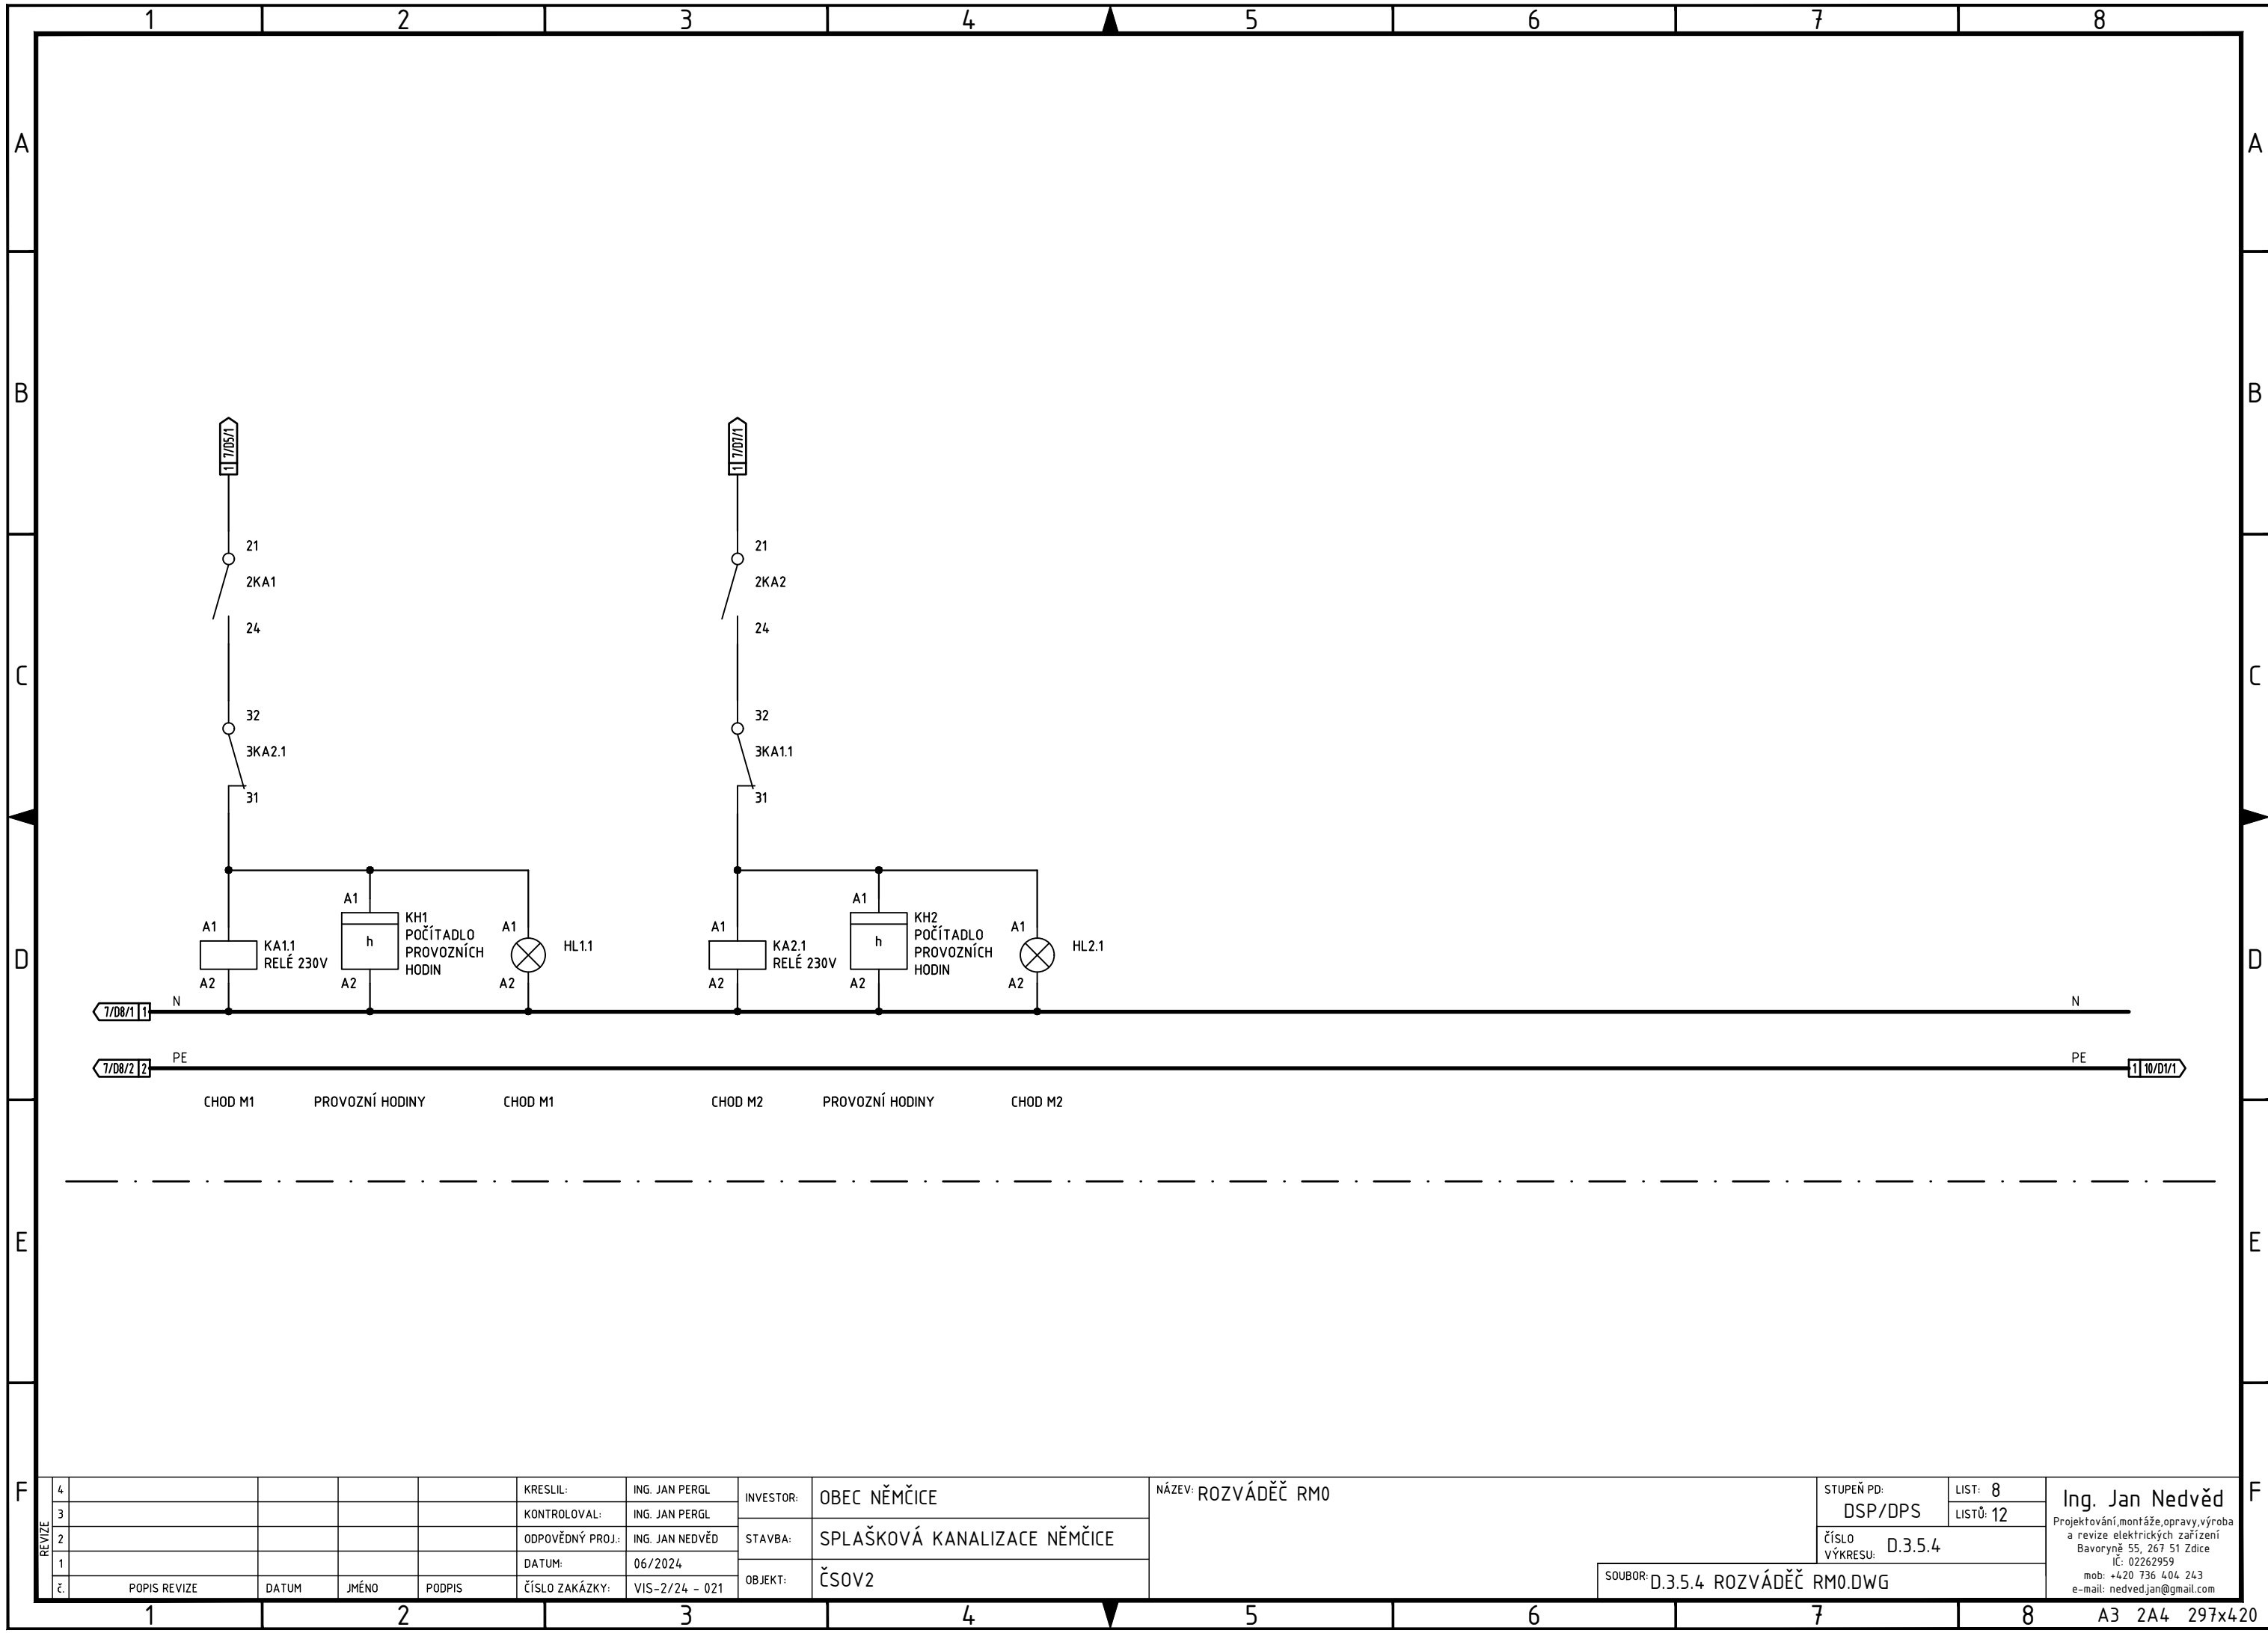

REVIZE	4				KRESLIL:	ING. JAN PERGL	INVESTOR:	OBEC NĚMČICE	NÁZEV: ROZVÁDĚČ RM0
	3				KONTOLOVAL:	ING. JAN PERGL			
	2				ODPOVĚDNÝ PROJ.:	ING. JAN NEDVĚD	STAVBA:	SPLAŠKOVÁ KANALIZACE NĚMČICE	
	1				DATUM:	06/2024			
	č.	POPIS REVIZE	DATUM	JMÉNO	PODPIS	ČÍSLO ZAKÁZKY:	VIS-2/24 - 021	OBJEKT:	ČSOV2

	STUPEŇ PD:	LIST: 8	Ing. Jan Nedvěď Projektování, montáže, opravy, výroba a revize elektrických zařízení Bavoryně 55, 267 51 Zdice IČ: 02262959 mob: +420 736 404 243 e-mail: nedvedjan@gmail.com
	DSP/DPS	LISTŮ: 12	
	ČÍSLO VÝKRESU: D.3.5.4		
SOUBOR: D.3.5.4 ROZVÁDĚČ RM0.DWG			

