



MAGISTRÁT MĚSTA MLADÁ BOLESLAV

ODBOR DOPRAVY A SILNIČNÍHO HOSPODÁŘSTVÍ

ODDĚLENÍ DOPRAVY A SPRÁVY DOPRAVY

Komenského náměstí 61, Mladá Boleslav I, 293 01 Mladá Boleslav

Spisová značka: MMBB/107073/2025/ODSD/VeTy
Č.j.: MMBB/109206/2025/ODSD/VeTy
Vyřizuje/Oprávněná Bc. Veronika Tylleroval
úřední osoba:
Tel.: 326716332
E-mail: tylleroval.veronika@mb-net.cz
Datum: 09.09.2025

Žadatel:

Obec Němčice, Němčice 8, 294 42 Luštěnice v zastoupení: Vodohospodářské inženýrské služby, a.s.,
Křížová 472/47, Smíchov, 150 00 Praha 5

ROZHODNUTÍ

Odbor dopravy a silničního hospodářství Magistrátu města Mladá Boleslav, jako příslušný silniční správní úřad, podle § 40 odst. 4 písm. a) zákona č. 13/1997 Sb., o pozemních komunikacích, ve znění pozdějších předpisů, na základě souhlasu správce komunikace – Krajské správy a údržby silnic Středočeského kraje, příspěvková organizace, oblast Mnichovo Hradiště a Policie ČR Krajské ředitelství policie Středočeského kraje, územní odbor – dopravní inspektorát Mladá Boleslav, ve smyslu ustanovení § 10 zákona č. 13/1997 Sb., o pozemních komunikacích, ve znění pozdějších předpisů, podle § 12 vyhlášky Ministerstva dopravy a spojů, ve znění pozdějších předpisů, č. 104/1997 Sb., kterou se provádí zákon o pozemních komunikacích

p o v o l u j e

na základě žádosti stavebníka: Obec Němčice, Němčice 8, 294 42 Luštěnice v zastoupení: Vodohospodářské inženýrské služby, a.s., Křížová 472/47, Smíchov, 150 00 Praha 5, připojení pozemku parc. č. 379/1 přes pozemek parc. č. 394/7 na pozemní komunikaci - silnici III/2755 parc. č. 394/5 v k. ú. Němčice u Luštěnic. Důvodem zřízení sjezdu je dostupnost čerpací stanice odpadních vod.

Připojení se povoluje za těchto podmínek:

- 1) Zřízením sjezdu a jeho užívání nesmí být ohrožena dotčená silnice III. třídy č. 2755 v k.ú. Němčice u Luštěnic a bezpečnost silničního provozu na ní a to zejména sváděním vod z připojení a zpevněných ploch, nebo jejím znečišťováním.
- 2) Sjezd bude vybudován zpevněný, vyhovující předpokládanému zatížení dopravou a snadno čistitelným vozovkovým krytem
- 3) Pracovní spára v místě napojení na vozovku bude zaříznuta frikční pilou a následně ošetřena vhodnou zálivkou (asfaltovou emulzí) nebo doplněna asfaltovým betonem.
- 4) V případě vybudování sjezdu z betonové dlažby bude sjezd ukončen betonovou silniční obrubou.
- 5) Budou splněny podmínky souhlasu Krajské správy a údržby silnic Středočeského kraje, p.o., ze dne **14.08.2025 zn.: 5392/25/KSUS/MHT/TKA.**
- 6) Předložené rozhledy musí být zajištěny po celou dobu existence připojení. Nesmí zde být umístovány žádné trvalé či přechodné překážky bránící rozhledu
- 7) Stavební uspořádání sjezdu bude zabraňovat stékání srážkových vod na komunikaci a jejímu znečišťování a v zimním období nebude vytvářet překážku při provádění zimní údržby.
- 8) Vlastník sjezdu bude zajišťovat jeho celkovou řádnou údržbu.

- 9) Budou splněny podmínky souhlasu příslušného, dotčeného orgánu Policie ČR Krajského ředitelství policie, Územního odboru – Dopravního inspektorátu Mladá Boleslav ze dne 15.08.2025 č.j.: KRPS-158177/ČJ-2025-010706-KOM.
- 10) Případné znečištění vozovky při realizaci stavby musí být neprodleně na náklad investora (zhotovitele stavby) odstraněno.
- 11) Uživatel připojení zajistí, ve smyslu § 12 odst. č. 104/1997 Sb. Ministerstva dopravy a spojů, kterou se provádí zákon o pozemních komunikacích, řádnou údržbu celého připojení, včetně odvodnění v místě napojení (propustek a jeho napojení), po celou dobu existence připojení.
- 12) S udělením tohoto povolení přejímáte odpovědnost za škody vzniklé stavbou, trváním nebo poškozením připojení na silnici jak na konstrukci silničního tělesa, tak i uživatelům silnice.

K vybudování sjezdu vydala výše uvedená kladná stanoviska Policie ČR KŘP SK ÚO-DI Mladá Boleslav a Krajská správa a údržba silnic Středočeského kraje, příspěvková organizace. Podmínky těchto stanovisek jsou pro investora stavby a zhotovitele stavby závazné.

O d ů v o d n ě n í

Dne 19.08.2025 požádala Obec Němčice, Němčice 8, 294 42 Luštěnice v zastoupení: Vodohospodářské inženýrské služby, a.s., Křížová 472/47, Smíchov, 150 00 Praha 5, o připojení pozemku parc. č. 379/1 přes pozemek parc. č. 394/7 na pozemní komunikaci - silnici III/2755 parc. č. 394/5 v k. ú. Němčice u Luštěnic. Důvodem zřízení sjezdu je dostupnost ČSOV.

Vzhledem k tomu, že žádost obsahuje potřebné náležitosti a vybudováním připojení nebudou neúměrně negativně dotčeny veřejné zájmy, ani zájmy účastníků řízení, rozhodl odbor dopravy a silničního hospodářství, po projednání s dopravním inspektorátem Policie ČR, KŘP SK ÚO-DI Mladá Boleslav a Krajskou správou a údržbou silnic Středočeského kraje, příspěvková organizace tak, jak je ve výroku tohoto rozhodnutí uvedeno.

P o u ě n í

Proti tomuto rozhodnutí lze podat odvolání do 15 dnů ode dne jeho oznámení. Lhůta pro podání odvolání se počítá ode dne následujícího po doručení písemného vyhotovení rozhodnutí, nejpozději však po uplynutí desátého dne ode dne, kdy bylo nedoručené a uložené rozhodnutí připraveno k vyzvednutí. Odvolání se podává u Magistrátu města Mladá Boleslav, odbor dopravy a silničního hospodářství, Komenského náměstí 61, Mladá Boleslav I, 293 01 Mladá Boleslav. O odvolání bude rozhodovat Krajský úřad Středočeského kraje, Zborovská 81/11, Smíchov, 150 00 Praha 5.

Bc. Veronika Tyllerová
referent dopravy, správy dopravy a
stavebního úřadu 1

Za správnost vyhotovení:

Bc. Veronika Tyllerová
referent dopravy, správy dopravy a stavebního úřadu 1

Rozdělovník:

Účastník řízení:

Vodohospodářské inženýrské služby, a.s., Křížová 472/47, Smíchov, 150 00 Praha 5, DS: zjbgxwn
Krajská správa a údržba silnic Středočeského kraje, příspěvková organizace, Mnichovo Hradiště,
Zborovská 81/11, Smíchov, 150 00 Praha 5, DS: a6ejgmX

Obec Němčice, Němčice 8, 294 42 Luštěnice, DS: dbwamfu


Dotčený orgán:

Krajské ředitelství policie Středočeského kraje, Na Baních 1535, Zbraslav, 156 00 Praha-Zbraslav,
doručovací adresa: Štefánikova 1304, Mladá Boleslav III, 293 01 Mladá Boleslav I, DS: 2dtai5u

V PŘÍLOZE JE VEŠTĚ PLANET!



Datová schránka: zjbgxwn, Vodohospodářské inženýrské služby, a.s.
Uživatel: Petr Tausch

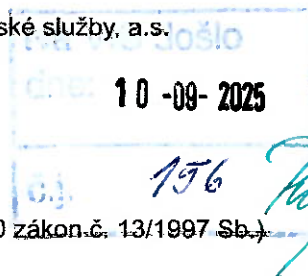

Přijatá zpráva - Detail zprávy

Předmět: Rozhodnutí o připojení pozemní komunikace (§ 10 zákon.č. 13/1997 Sb.)
ID zprávy: 1575954806
Typ zprávy: Přijatá datová zpráva
Stav zprávy: Doručená
Datum a čas: 10. 9. 2025 v 10:23:46

Odesílatel: Statutární město Mladá Boleslav, Komenského náměstí 61, Mladá Boleslav I, 29301 Mladá Boleslav, CZ
ID schránky: 82sbpfj
Typ schránky: Orgán veřejné moci
Odesílající osoba: Spisová aplikace


Zmocnění: 0/- Sb. § - odst. - písm. -
Naše čís. jednací: MMMB/109206/2025/ODSD/VeTy
Naše spisová zn.: Nezádáno
Vaše čís. jednací: Nezádáno
Vaše spisová zn.: Nezádáno
K rukám: Nezádáno
Do vlastních rukou: Ano
Zakázáno doručení fikcí: Ne

Přílohy:

Rozhodnutí o připojení pozemní komunikace .pdf (444,81 kB)
D.2.1.3 Situace zpevněné plochy.pdf (1,82 MB)

Události zprávy:

10. 9. 2025 v 09:32:43 EV0: Datová zpráva byla podána.
10. 9. 2025 v 09:32:44 EV5: Datová zpráva byla dodána do datové schránky příjemce. Je-li příjemcem datové zprávy orgán veřejné moci vystupující v postavení orgánu veřejné moci, byla datová zpráva tímto okamžikem doručena.
10. 9. 2025 v 10:23:46 EV11: Přihlásila se oprávněná osoba ve smyslu § 8, odst. 1 až 4 zákona č. 300/2008 Sb., v platném znění. Datová zpráva je nyní doručena. Případné dřívější datum doručení fikcí nebo doručení dodáním do schránky orgánu veřejné moci není dotčeno.

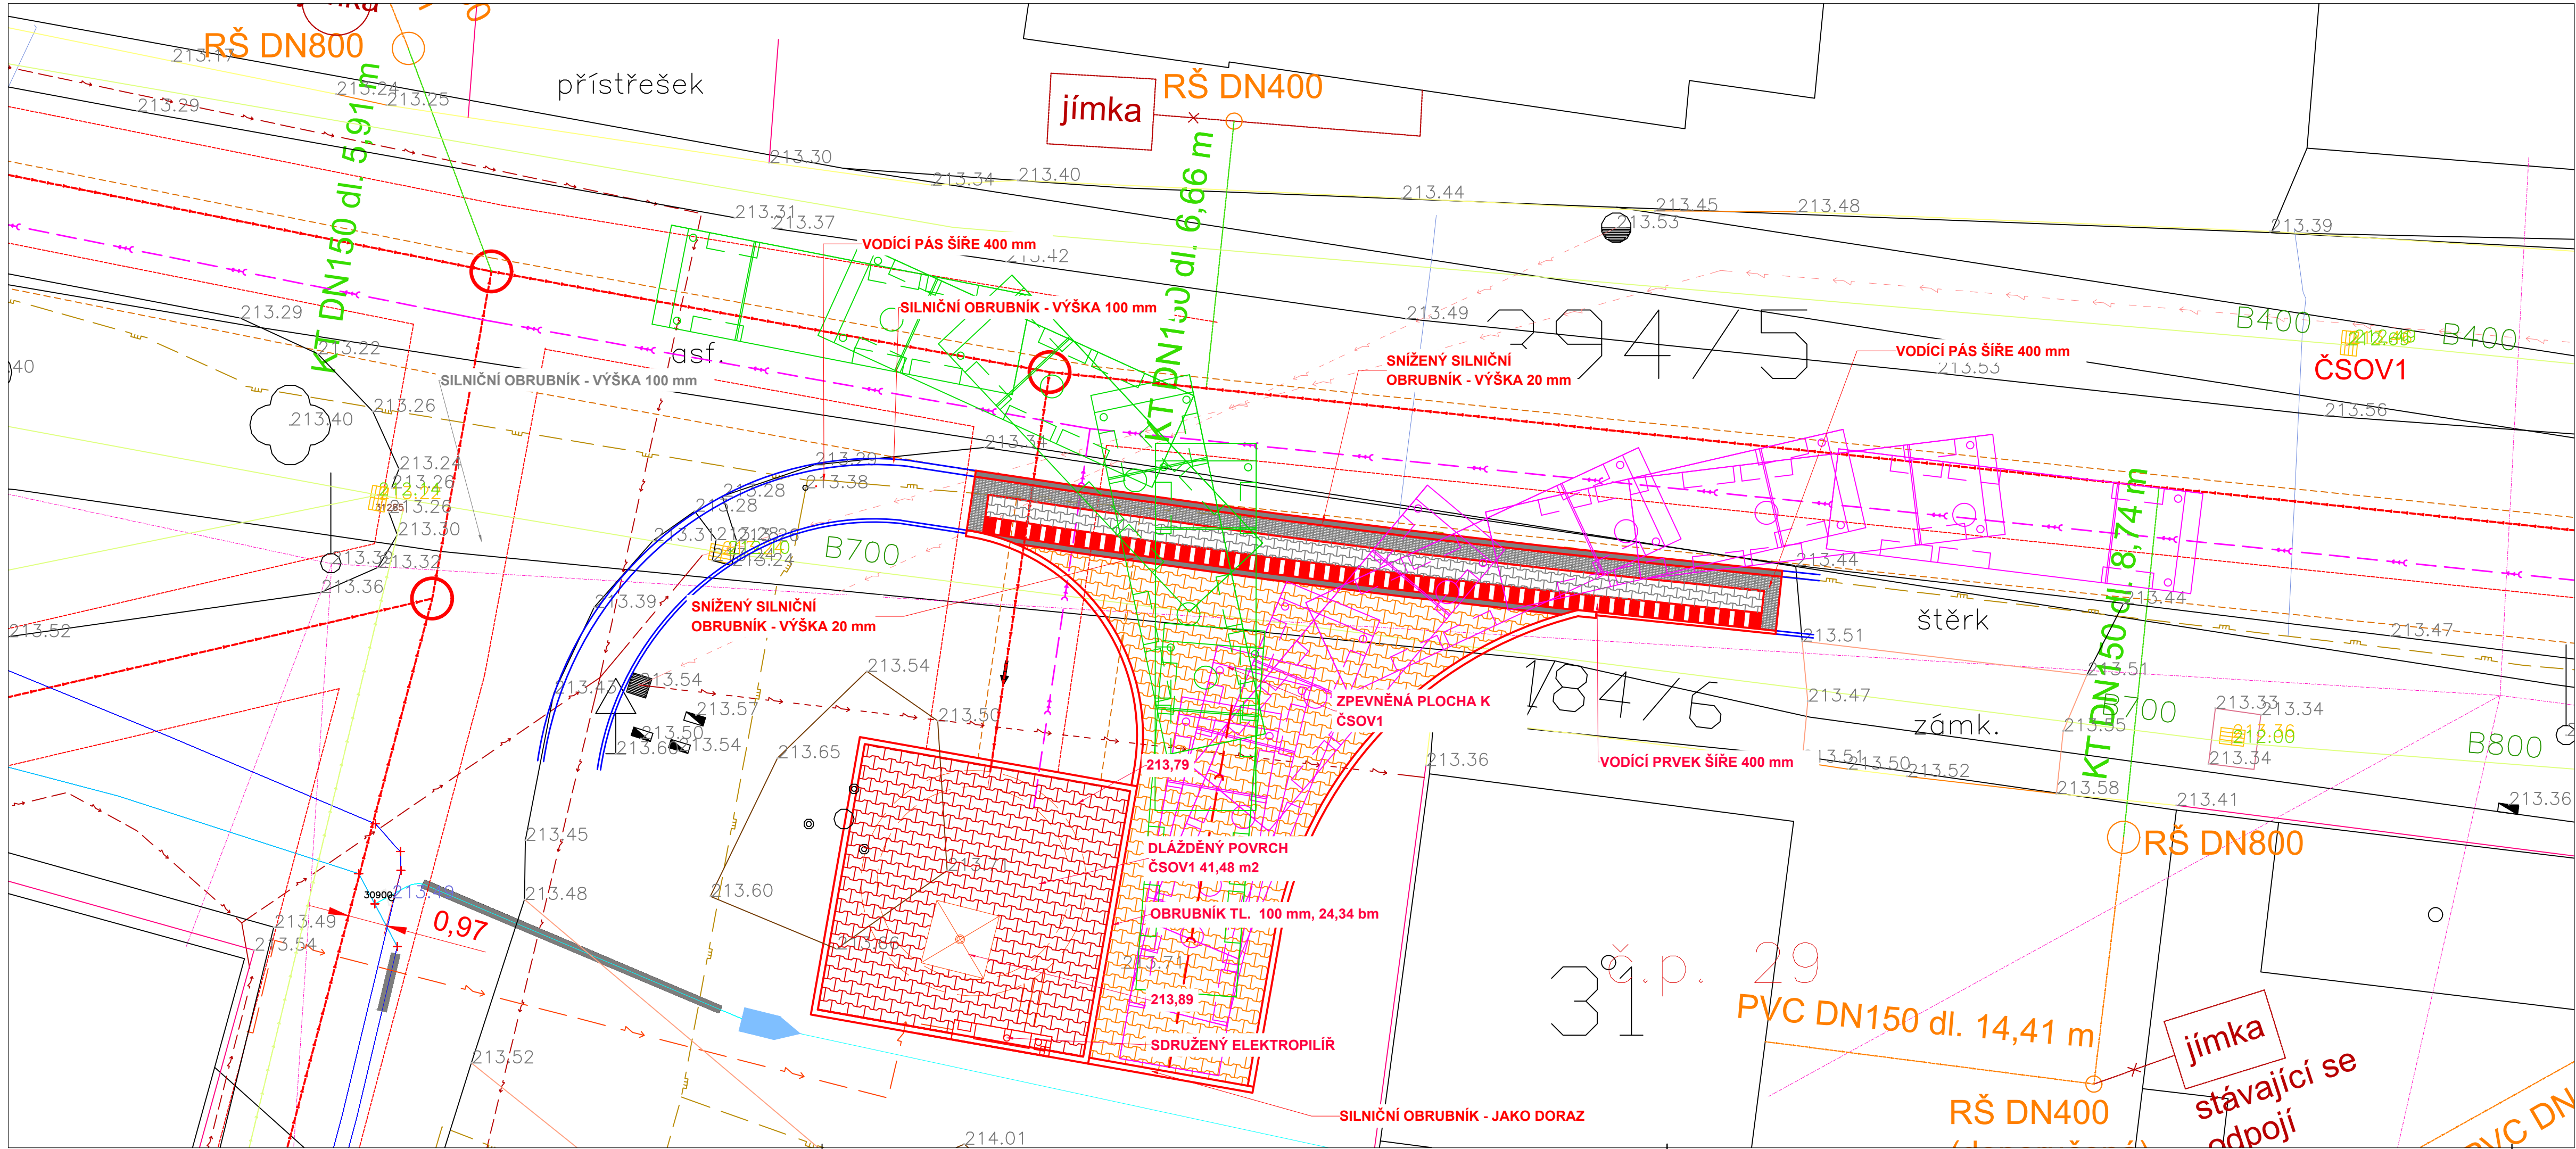


LEGENDA:

NAVŘENÉ ING. SÍTĚ

- VÝTLAČNÝ ŘAD "2" SYČINA
- NAVŘENÁ SPLAŠKOVÁ KANALIZACE - GRAVITAČNÍ - DN250
- NAVŘENÝ VÝTLAČNÝ ŘAD KANALIZACE "1"
- NAVŘENÉ VEŘEJNÉ ČÁSTI KANALIZAČNÍCH PŘÍPOJEK
- NAVŘENÁ PŘÍPOJKA NN K ČERPAČÍ STANICI ODPADNÍCH VOD

STÁVAJÍCÍ ING. SÍTĚ

- STÁVAJÍCÍ KANALIZACE - DEŠŤOVÁ (obec NĚmčice)
- STÁVAJÍCÍ VODOVOD ZAMĚŘENÝ (VaK Mladá Boleslav, a.s.)
- STÁVAJÍCÍ VODOVOD ORIENTAČNĚ (NEOVĚŘENO)
- STÁVAJÍCÍ PŘÍPOJKY ORIENTAČNĚ (NEOVĚŘENO)
- STÁVAJÍCÍ PODZEMNÍ VEDENÍ NN (ČEZ DISTRIBUCE)
- STÁVAJÍCÍ NADZEMNÍ VEDENÍ NN (ČEZ DISTRIBUCE)
- ZAMĚŘENÉ A KÓTOVANÉ, VNITŘNÍ STP (CETIN)
- STP NEZAMĚŘENÁ POLOHA (CETIN)
- NADZEMNÍ SÍTĚ (CETIN)
- STÁVAJÍCÍ STL PLYNOVOD (GAS NET)
- STÁVAJÍCÍ PŘÍPOJKY PLYNOVOD (GAS NET)

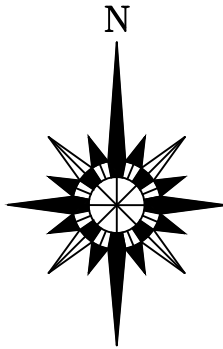

		VODOHOSPODÁŘSKÉ INŽENÝRSKÉ SLUŽBY a.s.	
Křížová 472/47, 150 00 PRAHA 5			
Vypracoval: Ing. Martin Brada		Hlavní inž. projektu: Ing. M. Butor	
Projektant: Ing. Martin Brada		Ved. atelieru: Ing. L. Kužel	
SPLAŠKOVÁ KANALIZACE NĚMČICE SO 02 - Čerpací stanice odpadních vod 1		Datum: 6/2024	
		Stupeň: DSP/DPS	
		Formát: 2 A4	
		Zak.číslo: VIS-2/24 - 021	
Investor: Obec NĚmčice, 294 42 Luštěnice		Měřítko: Číslo přílohy:	
SITUACE ZPEVNĚNÉ PLOCHY ČSOV1		1:100	D.2.1.3
TENTO VÝKRES A JEHO PŘÍLOHY JSOU NAŠIM DUŠEVNÍM VLASTNICTVÍM, NESMÍ BÝT BEZ NAŠEHO PŘEDCHOZÍHO PÍSEMNÉHO SOUHLASU KOPÍROVÁNY, ROZMNOŽOVÁNY ANI ZPŘÍSTUPNĚNY JINÝM OSOBÁM NEBO FIRMÁM			