

Váš dopis zn.:

Ze dne:

Naše značka: SPU 018390/2025/Ben

Spisová zn.: SZ SPU 462365/2024

UID: spuess97fe31c1

Vyřizuje: Libor Beneš

Tel.: 702 167 638

ID DS: z49per3

E-mail: libor.benes@spu.gov.cz

Vodohospodářské inženýrské služby, a.s.
Křížová 472/47
150 00 Praha 5

Datum: 17.1.2025

VYJÁDŘENÍ K ZÁMĚRU STAVBY

Vážení,

požádali jste Státní pozemkový úřad (dále jen „SPÚ“) o vyjádření ke stavbě „SPLAŠKOVÁ KANALIZACE NĚMČICE“, jejímž stavitelem (investorem) je Obec Němčice, Němčice 8, 294 42 Luštěnice, IČ:00238317. Dle předložené projektové dokumentace budou výše uvedenou stavbou dotčeny níže uvedené pozemky.

V této věci Vám sdělujeme následující.

Vyjádření k technické infrastruktuře:

Kontakt k uzavření smluvního vztahu: SPÚ, pobočka Mladá Boleslav, e-mail: mboleslav.pk@spucr.cz, tel.: 725 949 877

SPÚ **povolí vstup a provedení prací** pro realizaci liniových staveb inženýrských sítí na pozemcích parc. č. KN 399/16 v katastrálním území Němčice u Luštěnic, okres Mladá Boleslav a parc. č. KN 232/4, 298/13, 348/1, 366/3 a 366/11 v katastrálním území Sýčina, okres Mladá Boleslav, **pod podmínkou uzavření smlouvy o smlouvě budoucí o zřízení věcného břemene**. Upozorňujeme však na skutečnost, že předmětné pozemky užívají třetí osoby. Z tohoto důvodu **bude nezbytné před zahájením stavby vstoupit v jednání s uživateli pozemků**.

Vyjádření k meliorační stavbě:

Kontaktní osoba: SPÚ, odbor vodohospodářský, Ing. Miroslava Holcová, e-mail: m.holcova@spucr.cz, tel.: 606 041 143

V zájmovém území výše uvedené stavby se dle našich podkladů **nacházejí** stavby vodních děl – hlavní odvodňovací zařízení (HOZ), které jsou souladu s § 56 odst. 6 zákona č. 254/2001 Sb., o vodách a o změně některých zákonů (vodní zákon), ve znění pozdějších předpisů, a § 4 odst. 2 zákona č. 503/2012 Sb., o Státním pozemkovém úřadu a o změně některých souvisejících zákonů, ve znění pozdějších předpisů, ve vlastnictví státu a v příslušnosti hospodařit Státního pozemkového úřadu (dále jen „SPÚ“).

Jedná se o tyto stavby HOZ:

- **HOZ „Lustenice, M1“, ID 1090000502-11201000**, které evidujeme jako otevřený kanál o celkové délce 0,911 km, rok pořízení 1974, nacházející se na ostatní vodní linii dle ISVS VODA označené: IDVT 10179300,
- **HOZ „Lustenice, Q2“, ID 1090000515-11201000**, které evidujeme jako otevřený kanál o celkové délce 0,502 km, rok pořízení 1974.

Hlavní závlahová zařízení (HZZ) se zde nenacházejí.

Informace o melioračních stavbách ve správě SPÚ lze najít na veřejně přístupné adrese <https://geoportal.spucr.cz/> nebo <https://agrigis.cz/isvs-voda/> (Datové sady/Objekty na vodních liniích/Hlavní odvodňovací a závlahová zařízení).

Dle přiložených situací Výtlačný řad „1“ kříží HOZ, ID 1090000502-11201000 v místě propustku, druhé HOZ ID 1090000515-11201000 nebude stavbou žádným způsobem dotčeno.

Upozorňujeme, že propustky nejsou součástí staveb HOZ.

S výše uvedenou stavbou souhlasíme **za dodržení následujících podmínek:**

- 1) HOZ požadujeme respektovat a zachovat jeho funkčnost,
- 2) práce (křížení potrubí výtlačku s HOZ) budou provedeny v souladu s normou ČSN 75 4030 – Křížení a souběhy melioračních zařízení s dráhami, pozemními komunikacemi a vedeními,
- 3) potrubí výtlačku nebude zasahovat žádným způsobem do průtočného profilu HOZ, profil nebude poškozen (potrubí bude umístěno pode dnem propustku),
- 4) při provádění prací bude zamezeno úniku ropných a jiných provozních kapalin do HOZ a bude zamezeno vnikání mechanických nečistot a splavování zeminy do HOZ,
- 5) zástupce SPÚ, odboru vodohospodářských staveb, **bude přizván na závěrečnou kontrolní prohlídku k odsouhlasení provedených prací před kolaudací stavby** (kontaktní osoba: Ing. Miroslava Holcová).

Pro informaci dále sdělujeme, že dle nám dostupných podkladů se v zájmovém území **mohou nacházet** podrobná odvodňovací zařízení (POZ), která jsou příslušenstvím pozemků. V případě narušení drenážního systému (POZ) stavební činností by měl stavebník provést technická opatření, jež zajistí jeho opětovnou funkčnost. Musí být zajištěn odvod drenážních vod z navazujících okolních pozemků, na kterých se POZ také nachází.

Údaje o POZ (investicích do půdy za účelem zlepšení půdní úrodnosti) jsou neaktualizovanými historickými daty, která pořídila Zemědělská vodohospodářská správa digitalizací analogových map 1 : 10 000. Vzhledem k tomu, že neexistuje evidence meliorací (odvodnění a závlah) a jejich následných změn (zrušení, rozšíření) od doby pořízení těchto dat (zákresy do map byly provedeny v 90. letech, jejich následná digitalizace proběhla přibližně v letech 2003-2007), nemusí proto tato data odpovídat skutečnému rozsahu meliorací na jednotlivých pozemcích.

Údaje jsou k dispozici ke stažení na Portálu farmáře (<http://eagri.cz/public/web/mze/farmar/LPIS/data-melioraci/>) ve formátu shp a jsou také zobrazeny v LPIS ve vrstvě LPIS/Životní prostředí/Nitrátová směrnice/Uložení hnojiv – detail/Meliorace.

Vyjádření je platné 5 let od data vydání, nedojde-li ke změně stavebního záměru nebo navrhovatele.

S pozdravem

„elektronicky podepsáno“

Ing. Jiří Veselý

ředitel Krajského pozemkového úřadu
pro Středočeský kraj a hl. m. Praha
Státního pozemkového úřadu

Přílohy: Potvrzené situační výkresy

Přijatá zpráva - Detail zprávy

Předmět: Vyjádření ke stavbě "Splašková kanalizace Němčice" - k.ú. Němčice u Luštěnic, Sýčina - VIS
ID zprávy: 1466411991
Typ zprávy: Přijatá datová zpráva
Stav zprávy: Doručená
Datum a čas: 17. 1. 2025 v 13:33:38

Odesílatel: Státní pozemkový úřad, Husinecká 1024/11a, Žižkov, 13000 Praha 3, CZ
ID schránky: z49per3
Typ schránky: Orgán veřejné moci
Odesílající osoba: Spisová aplikace

Zmocnění: 0/0 Sb. § - odst. - písm. -
Naše čís. jednací: SPU 018390/2025/Ben
Naše spisová zn.: SZ SPU 462365/2024
Vaše čís. jednací: Nezádáno
Vaše spisová zn.: Nezádáno
K rukám: Nezádáno
Do vlastních rukou: Ne
Zakázáno doručení fikcí: Ne

Přílohy:

C.2.4_KATASTRALNI_SITUACE_4_-
_k.u._Nemcice_u_Lustenic_Sycina_-_VIS.pdf (219,29 kB)
C.2.1_KATASTRALNI_SITUACE_1_-
_k.u._Nemcice_u_Lustenic_Sycina_-_VIS.pdf (391,83 kB)
C.2.2_KATASTRALNI_SITUACE_2_-
_k.u._Nemcice_u_Lustenic_Sycina_-_VIS.pdf (210,7 kB)
C.2.3_KATASTRALNI_SITUACE_3_-
_k.u._Nemcice_u_Lustenic_Sycina_-_VIS.pdf (206,3 kB)
Vyjadreni_ke_stavbe_-_k.u._Nemcice_u_Lustenic_Sycina_-
_VIS.pdf (199,24 kB)

Udalosti zprávy:

17. 1. 2025 v 13:30:54 EV0: Datová zpráva byla podána.
17. 1. 2025 v 13:30:55 EV5: Datová zpráva byla dodána do datové schránky příjemce. Je-li příjemcem datové zprávy orgán veřejné moci vystupující v postavení orgánu veřejné moci, byla datová zpráva tímto okamžikem doručena.
17. 1. 2025 v 13:33:38 EV11: Přihlásila se oprávněná osoba ve smyslu § 8, odst. 1 až 4 zákona č. 300/2008 Sb., v platném znění. Datová zpráva je nyní doručena. Případné dřívější datum doručení fikcí nebo doručení dodáním do schránky orgánu veřejné moci není dotčeno.

Státní pozemkový úřad
SOUHLASÍME dle Vyjádření k záměru
stavby zn.: SPU 018390/2025/Ben
Spis. zn.: SZ SPU 462365/2024
UID: spuess97fe31c1
Datum: 17.1.2025

„elektronicky podepsáno“

Ing. Jiří Veselý
ředitel Krajského pozemkového úřadu
pro Středočeský kraj a hl. m. Praha
Státního pozemkového úřadu


Ing. Jiří Veselý
ředitel Krajského pozemkového úřadu
pro Středočeský kraj a hl. m. Praha
Státního pozemkového úřadu

	HRANICE KATASTRÁLNÍHO ÚZEMÍ
	HRANICE POZEMKŮ DLE KATASTRU NEMOVITOSTÍ
354	PARCELNÍ ČÍSLO PODLE KATASTRU NEMOVITOSTÍ
354	PARCELNÍ ČÍSLO - DOTČENÝ POZEMEK

 NAVRŽENÝ VÝTLAČNÝ ŘAD KANALIZACE "I"

 NAVRŽENÝ VÝTLAČNÝ ŘAD KANALIZACE - OCHRANNÉ PÁSMO

— — — — — **VÝTLAČNÝ ŘAD "2" SÝČINA**

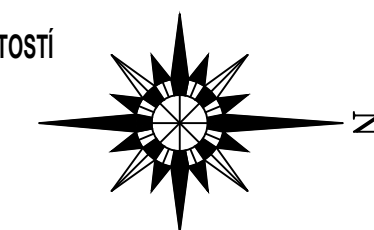

Křížová 472/47, 150 00 PRAHA 5

Hlavní inž. projektu: Ing. M. Butor

Ved. atelieru: Ing. L. Kuže

Datum:	6/2024
--------	--------

Stupeň:	DSP/DF
---------	--------

Formát:	5 A4
---------	------

Zak.číslo: VIS-2/24 - 0

Měřítka:	Číslo pří
----------	-----------


1:1000	C.2
--------	-----

TENTO VÝKRES A JEHO PŘÍLOHY JSOU NAŠIM DUŠEVNÍM VLASTNICTVÍM, NESMÍ BÝT BEZ NAŠEHO PŘEDCHOZÍHO PÍSEMNÉHO SOUHLASU KOPIROVÁNY, ROZMNOŽOVÁNY ANI ZPŘÍSTUPNĚNY JINÝM OSOBAM NEBO FIRMÁM


Ing. Jiří Veselý
ředitel Krajského pozemkového úřadu
pro Středočeský kraj a hl. m. Praha
Státního pozemkového úřadu

	HRANICE KATASTRÁLNÍHO ÚZEMÍ
	HRANICE POZEMLŮ DLE KATASTRU NEMOVITOST
354	PARCELNÍ ČÍSLA PODLE KATASTRU NEMOVITOST
354	PARCELNÍ ČÍSLA - DOTČENÝ POZEMEK



 VÝTLAČNÝ ŘAD "Z" SYČINA
 NAVRŽENÁ SPLAŠKOVÁ KANALIZACE - GRAVITAČNÍ - DN250
 NAVRŽENÝ SPLAŠKOVÁ KANALIZACE - OCHRANNÉ PÁSMO
 NAVRŽENÝ VÝTLAČNÝ ŘAD KANALIZACE
 NAVRŽENÝ VÝTLAČNÝ ŘAD KANALIZACE - OCHRANNÉ PÁSMO
 NAVRŽENÉ VEŘEJNÉ ČÁSTI KANALIZAČNÍCH PŘÍPOJEK
 NAVRŽENÁ PŘÍPOJKA NN K ČERPAČI STANICI ODPADNÍCH VOD

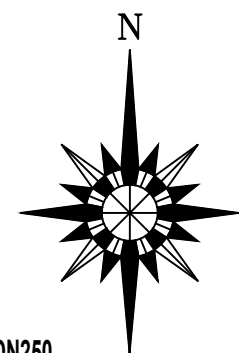

	VODOHOSPODÁŘSKÉ INŽENÝRSKÉ SLUŽBY a.s. Křižová 472/47, 150 00 PRAHA 5	
	Vypracoval: Ing. Martin Brada	Hlavní inž. projektu: Ing. M. Butor
Projektant: Ing. Martin Brada	Ved. atelieru: Ing. L. Kužel	
SPLAŠKOVÁ KANALIZACE NĚMČICE C. SITUAČNÍ VÝKRESY		Datum: 8/2024
		Stupeň: DSP/DPS
		Formát: 5 A4
		Zak.číslo: VIS-2/24 - 021
Investor: Obec Němčice, 294 42 Luštěnice		
KATASTRÁLNÍ SITUAČNÍ VÝKRES 1		Měřítko: 1:1000
		Číslo přílohy: C.2.1
TENTO VÝKRES A JEHO PŘÍLOHY JSOU NAŠIM DUŠEVNÍM VLASTNICTVÍM, NESMÍ BÝT BEZ NAŠEHO PŘEDCHOZÍHO PÍSEMNÉHO SOUHLASU KOPIROVÁNY, ROZMNOŽOVÁNY ANI ZPŘÍSTUPNĚNY JINÝM OSOBÁM NEBO FIRMÁM		

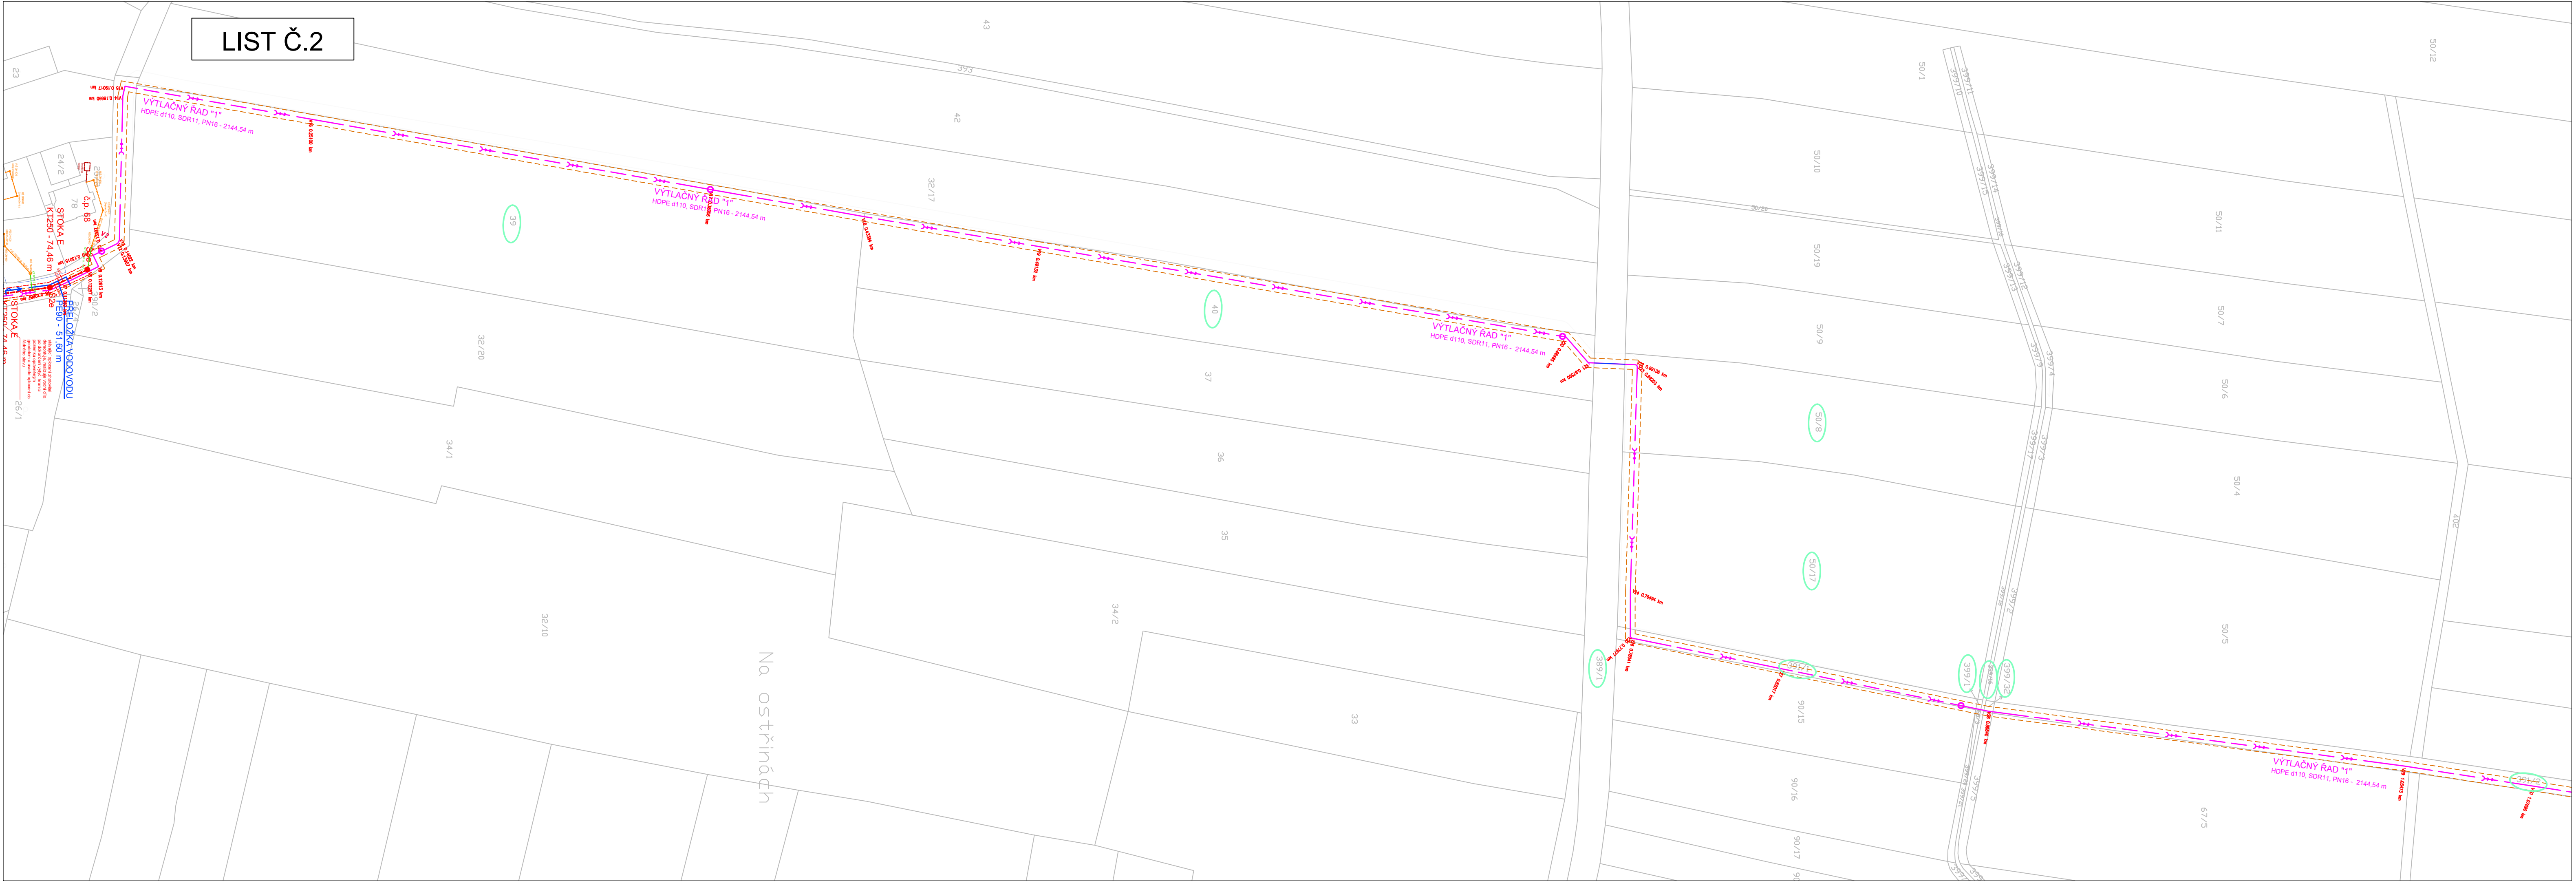

KLAD LISTŮ:

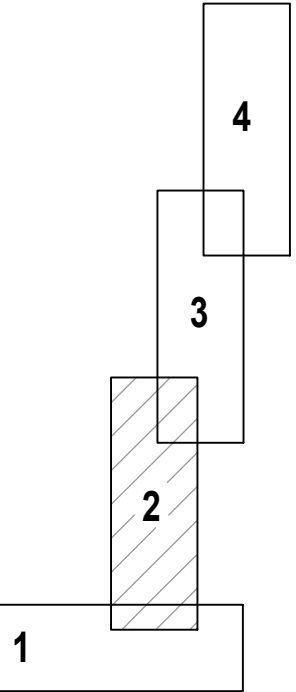


Státní pozemkový úřad
SOUHLASÍME dle Vyjádření k záměru
stavby zn.: SPU 018390/2025/Ben
Spis. zn.: SZ SPU 462365/2024
UID: spuess97fe31c1
Datum: 17.1.2025

„elektronicky podepsáno“

Ing. Jiří Veselý
ředitel Krajského pozemkového úřadu
pro Středočeský kraj a hl. m. Praha
Státního pozemkového úřadu


LEGENDA:

- HRANICE KATASTRÁLNÍHO ÚZEMÍ
HRANICE POZEMKŮ DLE KATASTRU NEMOVITOSTÍ
PARCELNÍ ČÍSLA PODLE KATASTRU NEMOVITOSTÍ
PARCELNÍ ČÍSLA - DOTČENÝ POZEMEK
- NAVRŽENÉ ING. SÍŤE
VÝTLAČNÝ ŘAD "2" SYČINA
NAVRŽENÁ SPLAŠKOVÁ KANALIZACE - GRAVITAČNÍ - DN250
NAVRŽENÝ SPLAŠKOVÁ KANALIZACE - OCHRANNÉ PÁSMO
NAVRŽENÝ VÝTLAČNÝ ŘAD KANALIZACE "1"
NAVRŽENÝ VÝTLAČNÝ ŘAD KANALIZACE - OCHRANNÉ PÁSMO
NAVRŽENÉ VEŘEJNÉ ČÁSTI KANALIZAČNÍCH PŘÍPOJEK
NAVRŽENÁ PŘÍPOJKA NN K ČERPAČÍ STANICI ODPADNÍCH VOD

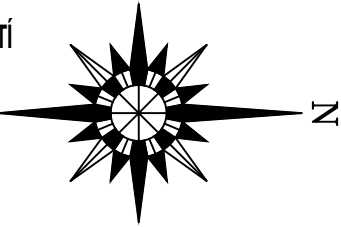


	VODOHOSPODÁŘSKÉ INŽENÝRSKÉ SLUŽBY a.s.	
	Křížová 472/47, 150 00 PRAHA 5	
Vypracoval: Ing. Martin Brada		Hlavní inž. projektu: Ing. M. Butor
Projektant: Ing. Martin Brada		Ved. atelieru: Ing. L. Kužel
SPLAŠKOVÁ KANALIZACE NĚMČICE C. SITUACNÍ VÝKRESY		Datum: 6/2024
		Stupeň: DSP/DPS
Investor: Obec Němčice, 294 42 Luštěnice		Formát: 5 A4
		Zak.číslo: VIS-2/24 - 021
KATASTRÁLNÍ SITUACNÍ VÝKRES 2		Měřítko: 1:1000
		Číslo přílohy: C.2.2
TENTO VÝKRES A JEHO PŘÍLOHY JSOU NAŠIM DUŠEVNÍM VLASTNICTVÍM, NESMÍ BÝT BEZ NAŠEHO PŘEDCHOZÍHO PÍSEMNÉHO SOUHLASU KOPÍROVÁNY, ROZMNOŽOVÁNY ANI ZPŘÍSTUPNĚNY JINÝM OSOBÁM NEBO FIRMÁM		

LIST Č.3

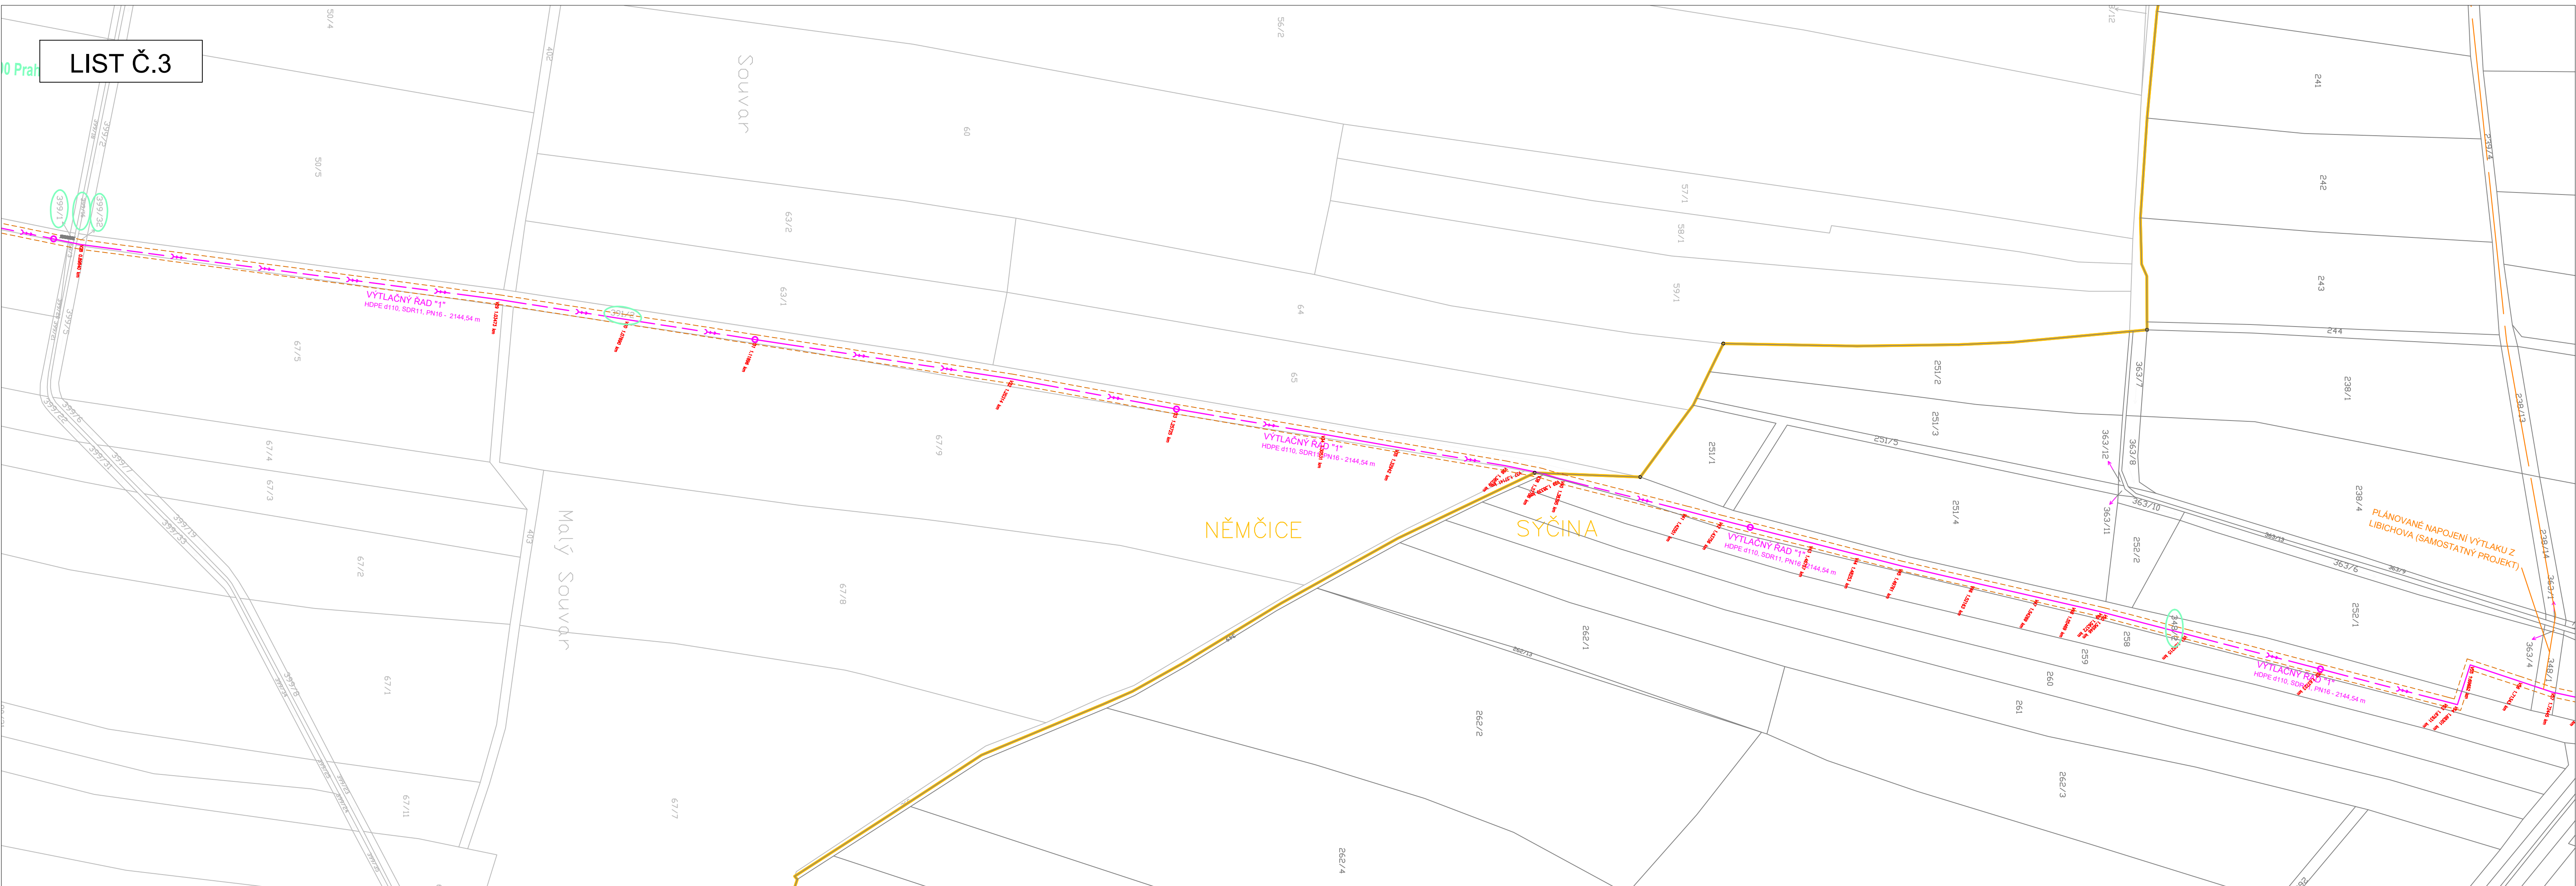

KLAD LISTŮ:

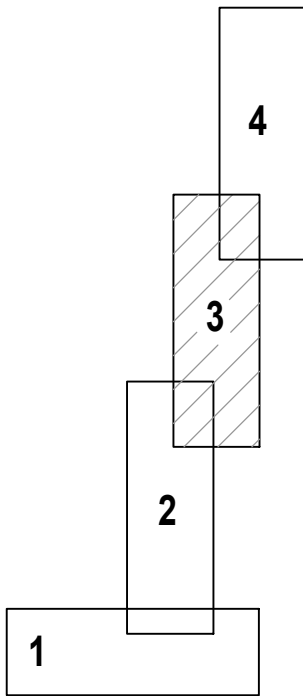

Státní pozemkový úřad
SOUHLASÍME dle Vyjádření k záměru
stavby zn.: SPU 018390/2025/Ben
Spis. zn.: SZ SPU 462365/2024
UID: spuess97fe31c1
Datum: 17.1.2025

„elektronicky podepsáno“

Ing. Jiří Veselý
ředitel Krajského pozemkového úřadu
pro Středočeský kraj a hl. m. Praha
Státního pozemkového úřadu

LEGENDA:

- HRANICE KATASTRÁLNÍHO ÚZEMÍ
HRANICE POZEMKŮ DLE KATASTRU NEMOVITOSTÍ
PARCELNÍ ČÍSLA PODLE KATASTRU NEMOVITOSTÍ
PARCELNÍ ČÍSLA - DOTČENÝ POZEMEK

NAVŘZENÉ ING. SÍTĚ

- VÝTLAČNÝ ŘAD "2" SÝČINA
NAVŘZENÁ SPLAŠKOVÁ KANALIZACE - GRAVITAČNÍ - DN250
NAVŘZENÝ SPLAŠKOVÁ KANALIZACE - OCHRANNÉ PÁSMO
NAVŘZENÝ VÝTLAČNÝ ŘAD KANALIZACE "1"
NAVŘZENÝ VÝTLAČNÝ ŘAD KANALIZACE - OCHRANNÉ PÁSMO
NAVŘZENÉ VEŘEJNÉ ČÁSTI KANALIZAČNÍCH PŘÍPOJEK
NAVŘZENÁ PŘÍPOJKA NN K ČERPAČÍ STANICI ODPADNÍCH VOD

	VODOHOSPODÁŘSKÉ INŽENÝRSKÉ SLUŽBY a.s.	
	Křížová 472/47, 150 00 PRAHA 5	
Vypracoval:	Ing. Martin Brada	Hlavní inž. projektu: Ing. M. Butor
Projektant:	Ing. Martin Brada	Ved. atelieru: Ing. L. Kužel
SPLAŠKOVÁ KANALIZACE NĚMČICE C. SITUAČNÍ VÝKRESY		Datum: 6/2024
		Stupeň: DSP/DPS
Investor: Obec Němčice, 294 42 Luštěnice		Formát: 5 A4
		Zak.číslo: VIS-2/24 - 021
KATASTRÁLNÍ SITUAČNÍ VÝKRES 3		Měřítko: Číslo přílohy:
		1:1000 C.2.3
TENTO VÝKRES A JEHO PŘÍLOHY JSOU NAŠIM DUŠEVNÍM VLASTNICTVÍM, NESMÍ BÝT BEZ NAŠEHO PŘEDCHOZÍHO PÍSEMNÉHO SOUHLASU KOPÍROVÁNY, ROZMNOŽOVÁNY ANI ZPŘÍSTUPNĚNY JINÝM OSOBÁM NEBO FIRMÁM		

Váš dopis zn.:
Ze dne:
Naše značka: SPU 018390/2025/Ben
Spisová zn.: SZ SPU 462365/2024
UID: spuess97fe31c1
Vyřizuje.: Libor Beneš
Tel.: 702 167 638
ID DS: z49per3
E-mail: libor.benes@spu.gov.cz

Vodohospodářské inženýrské služby, a.s.
Křížová 472/47
150 00 Praha 5

Datum: 17.1.2025

VYJÁDRĚNÍ K ZÁMĚRU STAVBY

Vážení,

požádali jste Státní pozemkový úřad (dále jen „SPÚ“) o vyjádření ke stavbě „SPLAŠKOVÁ KANALIZACE NĚMČICE“, jejímž stavitelem (investorem) je Obec Němčice, Němčice 8, 294 42 Luštěnice, IČ:00238317. Dle předložené projektové dokumentace budou výše uvedenou stavbou dotčeny níže uvedené pozemky.

V této věci Vám sdělujeme následující.

Vyjádření k technické infrastruktuře:

Kontakt k uzavření smluvního vztahu: SPÚ, pobočka Mladá Boleslav, e-mail: mboleslav.pk@spucr.cz, tel.: 725 949 877

SPÚ **povolí vstup a provedení prací** pro realizaci liniových staveb inženýrských sítí na pozemcích parc. č. KN 399/16 v katastrálním území Němčice u Luštěnic, okres Mladá Boleslav a parc. č. KN 232/4, 298/13, 348/1, 366/3 a 366/11 v katastrálním území Sýčina, okres Mladá Boleslav, **pod podmínkou uzavření smlouvy o smlouvě budoucí o zřízení věcného břemene**. Upozorňujeme však na skutečnost, že předmětné pozemky užívají třetí osoby. Z tohoto důvodu **bude nezbytné před zahájením stavby vstoupit v jednání s uživateli pozemků**.

Vyjádření k meliorační stavbě:

Kontaktní osoba: SPÚ, odbor vodohospodářský, Ing. Miroslava Holcová, e-mail: m.holcova@spucr.cz, tel.: 606 041 143

V zájmovém území výše uvedené stavby se dle našich podkladů **nacházejí** stavby vodních děl – hlavní odvodňovací zařízení (HOZ), které jsou souladu s § 56 odst. 6 zákona č. 254/2001 Sb., o vodách a o změně některých zákonů (vodní zákon), ve znění pozdějších předpisů, a § 4 odst. 2 zákona č. 503/2012 Sb., o Státním pozemkovém úřadu a o změně některých souvisejících zákonů, ve znění pozdějších předpisů, ve vlastnictví státu a v příslušnosti hospodařit Státního pozemkového úřadu (dále jen „SPÚ“).

Jedná se o tyto stavby HOZ:

- **HOZ „Lustenice, M1“, ID 1090000502-11201000**, které evidujeme jako otevřený kanál o celkové délce 0,911 km, rok pořízení 1974, nacházející se na ostatní vodní linii dle ISVS VODA označené: IDVT 10179300,
- **HOZ „Lustenice, Q2“, ID 1090000515-11201000**, které evidujeme jako otevřený kanál o celkové délce 0,502 km, rok pořízení 1974.

Hlavní závlahová zařízení (HZZ) se zde nenacházejí.

Informace o melioračních stavbách ve správě SPÚ lze najít na veřejně přístupné adrese <https://geoportal.spucr.cz/> nebo <https://agrigis.cz/isvs-voda/> (Datové sady/Objekty na vodních liniích/Hlavní odvodňovací a závlahová zařízení).

Dle přiložených situací Výtlačný řad „1“ kříží HOZ, ID 1090000502-11201000 v místě propustku, druhé HOZ ID 1090000515-11201000 nebude stavbou žádným způsobem dotčeno.

Upozorňujeme, že propustky nejsou součástí staveb HOZ.

S výše uvedenou stavbou souhlasíme **za dodržení následujících podmínek:**

- 1) HOZ požadujeme respektovat a zachovat jeho funkčnost,
- 2) práce (křížení potrubí výtlačku s HOZ) budou provedeny v souladu s normu ČSN 75 4030 – Křížení a souběhy melioračních zařízení s dráhami, pozemními komunikacemi a vedeními,
- 3) potrubí výtlačku nebude zasahovat žádným způsobem do průtočného profilu HOZ, profil nebude poškozen (potrubí bude umístěno pode dnem propustku),
- 4) při provádění prací bude zamezeno únikům ropných a jiných provozních kapalin do HOZ a bude zamezeno vnikání mechanických nečistot a splavování zeminy do HOZ,
- 5) zástupce SPÚ, odboru vodohospodářských staveb, **bude přizván na závěrečnou kontrolní prohlídku k odsouhlasení provedených prací před kolaudací stavby** (kontaktní osoba: Ing. Miroslava Holcová).

Pro informaci dále sdělujeme, že dle nám dostupných podkladů se v zájmovém území **mohou nacházet** podrobná odvodňovací zařízení (POZ), která jsou příslušenstvím pozemků. V případě narušení drenážního systému (POZ) stavební činností by měl stavebník provést technická opatření, jež zajistí jeho opětovnou funkčnost. Musí být zajištěn odvod drenážních vod z navazujících okolních pozemků, na kterých se POZ také nachází.

Údaje o POZ (investicích do půdy za účelem zlepšení půdní úrodnosti) jsou neaktualizovanými historickými daty, která pořídila Zemědělská vodohospodářská správa digitalizací analogových map 1 : 10 000. Vzhledem k tomu, že neexistuje evidence meliorací (odvodnění a závlah) a jejich následných změn (zrušení, rozšíření) od doby pořízení těchto dat (zákresy do map byly provedeny v 90. letech, jejich následná digitalizace proběhla přibližně v letech 2003-2007), nemusí proto tato data odpovídat skutečnému rozsahu meliorací na jednotlivých pozemcích.

Údaje jsou k dispozici ke stažení na Portálu farmáře (<http://eagri.cz/public/web/mze/farmer/LPIS/data-melioraci/>) ve formátu shp a jsou také zobrazeny v LPIS ve vrstvě LPIS/Životní prostředí/Nitrátová směrnice/Uložení hnojiv – detail/Meliorace.

Vyjádření je platné 5 let od data vydání, nedojde-li ke změně stavebního záměru nebo navrhovatele.

S pozdravem

„elektronicky podepsáno“

Ing. Jiří Veselý

ředitel Krajského pozemkového úřadu
pro Středočeský kraj a hl. m. Praha
Státního pozemkového úřadu

Přílohy: Potvrzené situační výkresy