


Koordinální situace

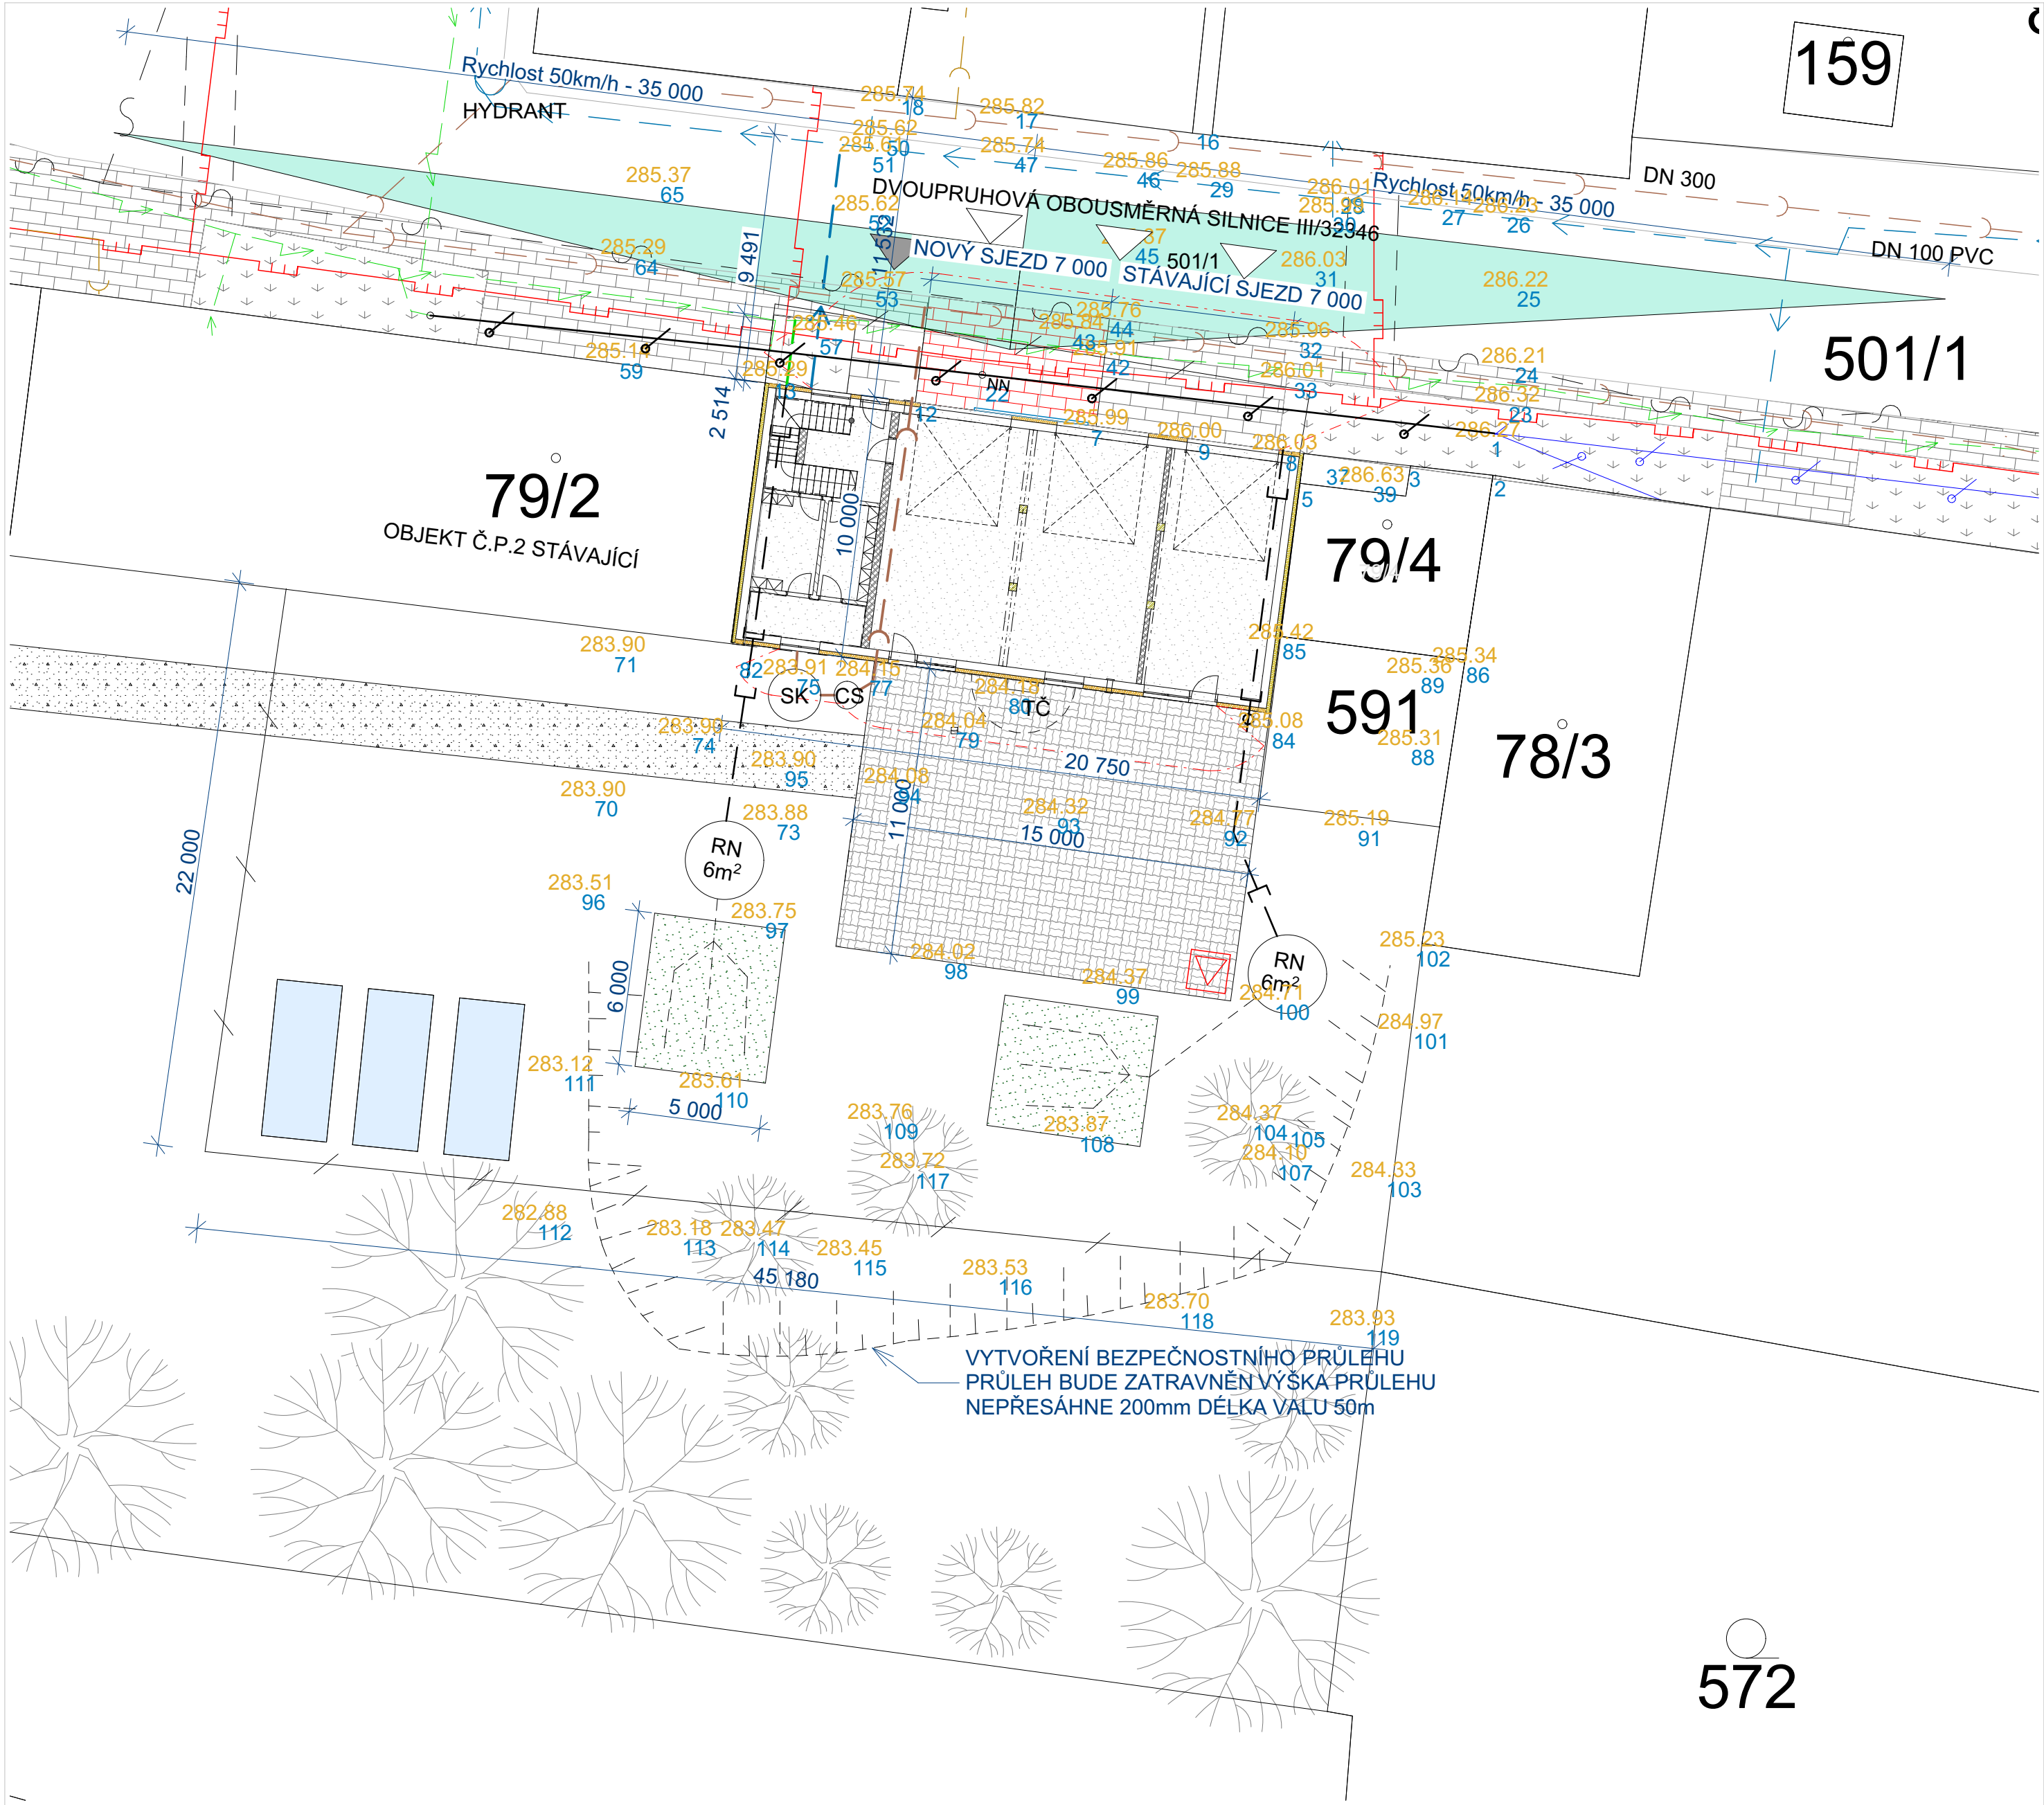

LEGENDA

- ŘEŠENÝ OBJEKT - SO01
- HLAVNÍ VSTUP DO OBJEKTU
- VJEZDY DO GARÁŽÍ Z ULICE
- TEPELNÉ ČERPADLO
- RN RETENČNÍ NÁDRŽ VELIKOST 6m³ K AKUMULACI DEŠŤOVÉ VODY - BUDE SLOUŽIT K ROZŠTŘIKU NA POZEMEK + BEZPEČNOSTNÍ PŘEPAD
- NN BETONOVÝ SLOUP NÍZKÉHO NAPĚTÍ
- ZASAKOVACÍ POLE O CELKOVÉ VELIKOSTI 30 m² V POLI MINIMÁLNĚ 25m DRENÁŽNÍHO POTRUBÍ SE ZÁSYPEM Z KAČÍRKU OBALENO GEOTEXTILIÍ
- CHODNÍK - ZÁMKOVÁ DLAŽBA tl.80mm
- SJEZD - ZÁMKOVÁ DLAŽBA tl.80mm - V TÉTO ČÁSTI BUDE ROZŠÍŘENÍ SJEZDU O 7m
- TRAVNATÝ PÁS
- STÁVAJÍCÍ ZPEVNĚNÁ PLOCHA - PŮVODNÍ PŘÍJEZD KE STAVBĚ, BUDE VYUŽIT PŘÍSTUP KE ZPEVNĚNÉ PLOŠE VE VNITROBLOKU
- STROMY NA POZEMKU
- NOVÁ ZÁMKOVÁ DLAŽBA tl.80mm S OBRUBNÍKY BUDE SLOUŽIT K PARKOVÁNÍ OA CELKOVÁ PLOCHA 165m²
- VYTVOŘENÍ PRŮLEHU PRO DEŠŤOVOU VODU, PRŮLEH BUDE VYTVOŘEN CCA 200mm VYSOKÉHO VALU
- SK BIOLOGICKÝ SEPTIK S VESTAVĚNÝM FILTREM SBDF 8, SAMOSTATNÝ ČÁST TÉTO DOKUMENTACE SO02
- CS ČERPACÍ STANICE, SAMOSTATNÁ ČÁST TÉTO DOKUMENTACE SO02
- ROZHLEDOVÉ TROJÚHELNÍKY PRO RYCHLOST 50KM/H
- POŽÁRNĚ NEBEZPEČNÝ PROSTOR DLE PBŘ
- SUŠÁK HADIC - TROJÚHELNÍKOVÉHO PŮDORYSU VIZ. POPIS PSV
- LITINOVÝ POKLOP VE ZPEVNĚNÉ PLOŠE, DOJDE K JEHO ZACHOVÁNÍ BUDE VÝŠKOVĚ UPRAVEN TAK ABY BYL V ROVINĚ ZÁMKOVÉ DLAŽBY
- OPLOCENÍ STAVENIŠTĚ - MOBILNÍ OPLOCENÍ VÝŠKY 1,8m OPLOCENO Z ULIČNÍ ČÁSTI A ZAPLOČENÍ VNITROAREÁLU
- ZAŘÍZENÍ STAVENIŠTĚ, PŘEDPOKLAD 3ks KONTEJNERY 6,0 X 2,5m (ZÁZEMÍ, SKLAD)


LEGENDA SÍTÍ

- STÁVAJÍCÍ VEDENÍ STL PLYNOVOD - GRIDSERVICES
- OCHRANNÉ ZAŘÍZENÍ - GRIDSERVICES
- STÁVAJÍCÍ VEDENÍ-SDĚLOVACÍ VEDENÍ - ZAMĚŘENÝ PRŮBĚH METALICKÉHO KABELU - ČESKÁ TELEKOMUNIKAČNÍ INFRASTRUKTURA
- STÁVAJÍCÍ VEDENÍ NN-PODZEMNÍ VEDENÍ DO 1 kv- ČEZ DISTRIBUCE
- STÁVAJÍCÍ VEDENÍ NN-NADZEMNÍ VEDENÍ DO 1 kv- ČEZ DISTRIBUCE
- STÁVAJÍCÍ VEDENÍ VODOVODNÍ ŘAD DN 100 - VAK HK
- OBCENÍ JEDNOTNÁ KANALIZACE
- DOMOVNÍ KANALIZACE

LEGENDA NOVÝCH SÍTÍ

- NOVÉ VEDENÍ NN-PODZEMNÍ VEDENÍ DO 1 kv- ČEZ DISTRIBUCE - 2,850m
- NOVÉ VEDENÍ VODOVODNÍ PŘÍPOJKY - VAK HK - POTRUBÍ HDPE 32 x 4,4
- NOVÁ PŘÍPOJKA DOMOVNÍ KANALIZACE - 14,3m, VEDENO OD ŘADU PO ČERPACÍ STANICI
- NOVÉ VEDENÍ DEŠŤOVÉ KANALIZACE - 44,9m
- STÁVAJÍCÍ VEDENÍ NN-NADZEMNÍ VEDENÍ DO 1 kv-TATO ČÁST BUDE PŘELOŽENA DLE SMLOUVY S ČEZ DISTRIBUCE

0,000 = 286,000 m.n.m. - čistá podlaha 1.NP
Souřadný systém: JTSK
Výškový systém: BpV

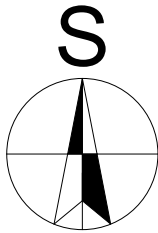

Novostavba hasičské zbrojnice obec Stračov na p.p.č.79/2 v k.ú Stračov			AUTORIZAČNÍ RAZÍTKO :		
INVESTOR:	Obec Stračov, Stračov č.p.2, 503 14 Stračov		ČÍSLO PARÉ :		
VYPRACOVAL	Bc. Tomáš Nosek				
KONTRLOVAL	Bc. Tomáš Nosek				
ZOD. PROJEKTANT	Ing. Libor Žilka				
DÍL DOKUMENTACE				Formát	4 x A4
NÁZEV VÝKRESU	Koordinační situace			Datum	červen 2026
				Stupeň projektu	DPS
				Měřítko	1:200
				Číslo výkresu	C.3