


Půdorys 1.PP

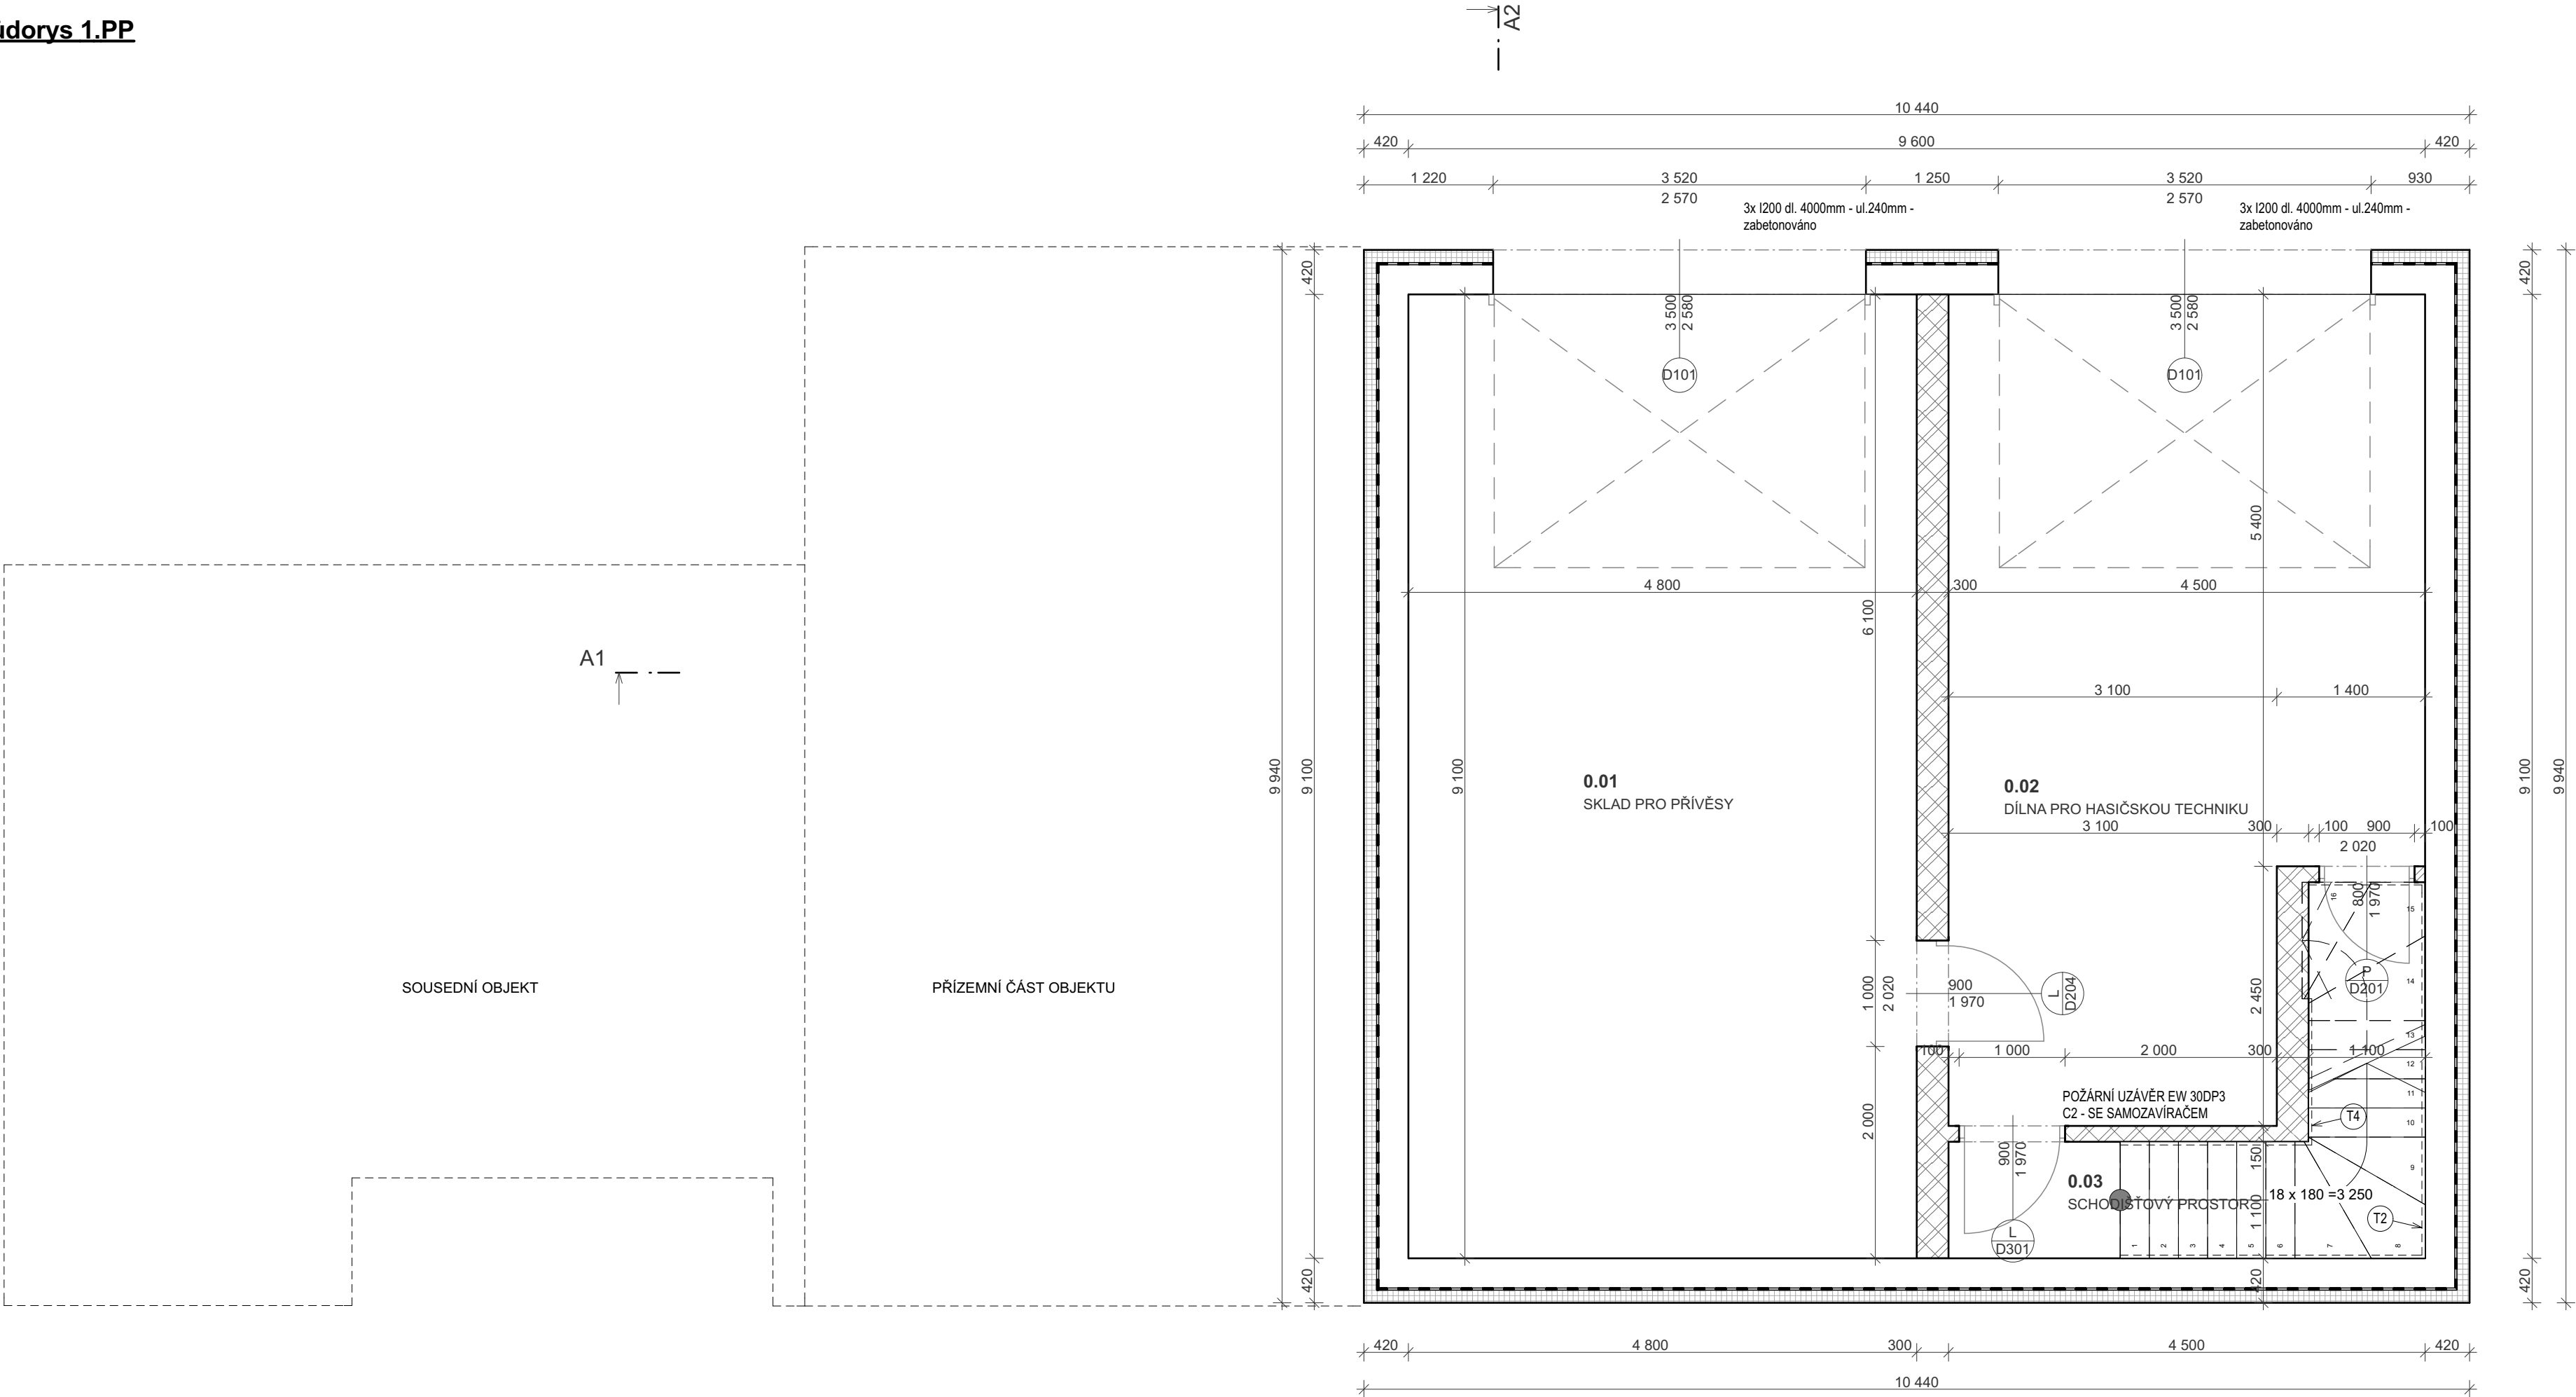

LEGENDA KONSTRUKCÍ

Obvodové zdivo ze ztaceného bednění tl. 300 mm + 2 x HI + XPS 120mm+ novová folie

Zdivo nosné vnitřní tl. 300 mm z keramických tvárnic

POZNÁMKY

ODVĚTRÁNÍ MÍSTNOSTÍ
- PŘÍROZENÉ OKNY
- WC A KOUPELNA ODVĚTRÁNY VENTILÁTOREM V PODHLEDU,
ÚROVNĚ STROPŮ DO EXTERIÉRU

VNITŘNÍ POVRCHOVÉ ÚPRAVY
- STĚNY - MALTA MVC + ŠTUKOVÁ OMÍTKA + NÁTĚR
- STROP - SDK PODHLED ZAVĚŠENÝ
- KERAMICKÝ OBKLAD STĚN V KOUPELNĚ A NA WC DO VÝŠKY 2,1m

Tabulka místností 1.PP						
Č.	Název místnosti	Plocha (m2)	Nášlapná vrstva	Stěny	Strop	Poznámky
0.01	SKLAD PRO PŘÍVĚSY	43,68	KORUNDOVÝ VSYP	ŠTUKOVÁ OMÍTKA	BETONOVÉ PANELE	VYTAHOVANÝ SOKL
0.02	DÍLNA PRO HASIČSKOU TECHNIKU	31,89	KORUNDOVÝ VSYP	ŠTUKOVÁ OMÍTKA	BETONOVÉ PANELE	VYTAHOVANÝ SOKL
0.03	SCHODIŠTĚVÝ PROSTOR	7,49	KERAMICKÁ DLAŽBA	ŠTUKOVÁ OMÍTKA	-----	
		83,06 m²				

0,000 = 286,000 m.n.m. - čistá podlaha 1.NP
Souřadný systém: JTSK
Výškový systém: BpV

Dokumentace pro provedení stavby

Novostavba hasičské zbrojnice obec Stračov na p.p.č.79/2 v k.ú Stračov			AUTORIZAČNÍ RAZÍTKO :	
INVESTOR:	Obec Stračov, Stračov č.p.2, 503 14 Stračov		ČÍSLO PARÉ :	
VYPRACOVAL	Bc. Tomáš Nosek			
KONTROLOVAL	Bc. Tomáš Nosek			
ZOD. PROJEKTANT	Ing. Libor Žilka			
DÍL DOKUMENTACE	Půdorys 1.PP		Formát	4 x A4
NÁZEV VÝKRESU			Datum	červen 2024
			Stupeň projektu	DPS
			Měřítko	1:1, 1:50
			Číslo výkresu	D.1.1.2