


Půdorys 1.NP

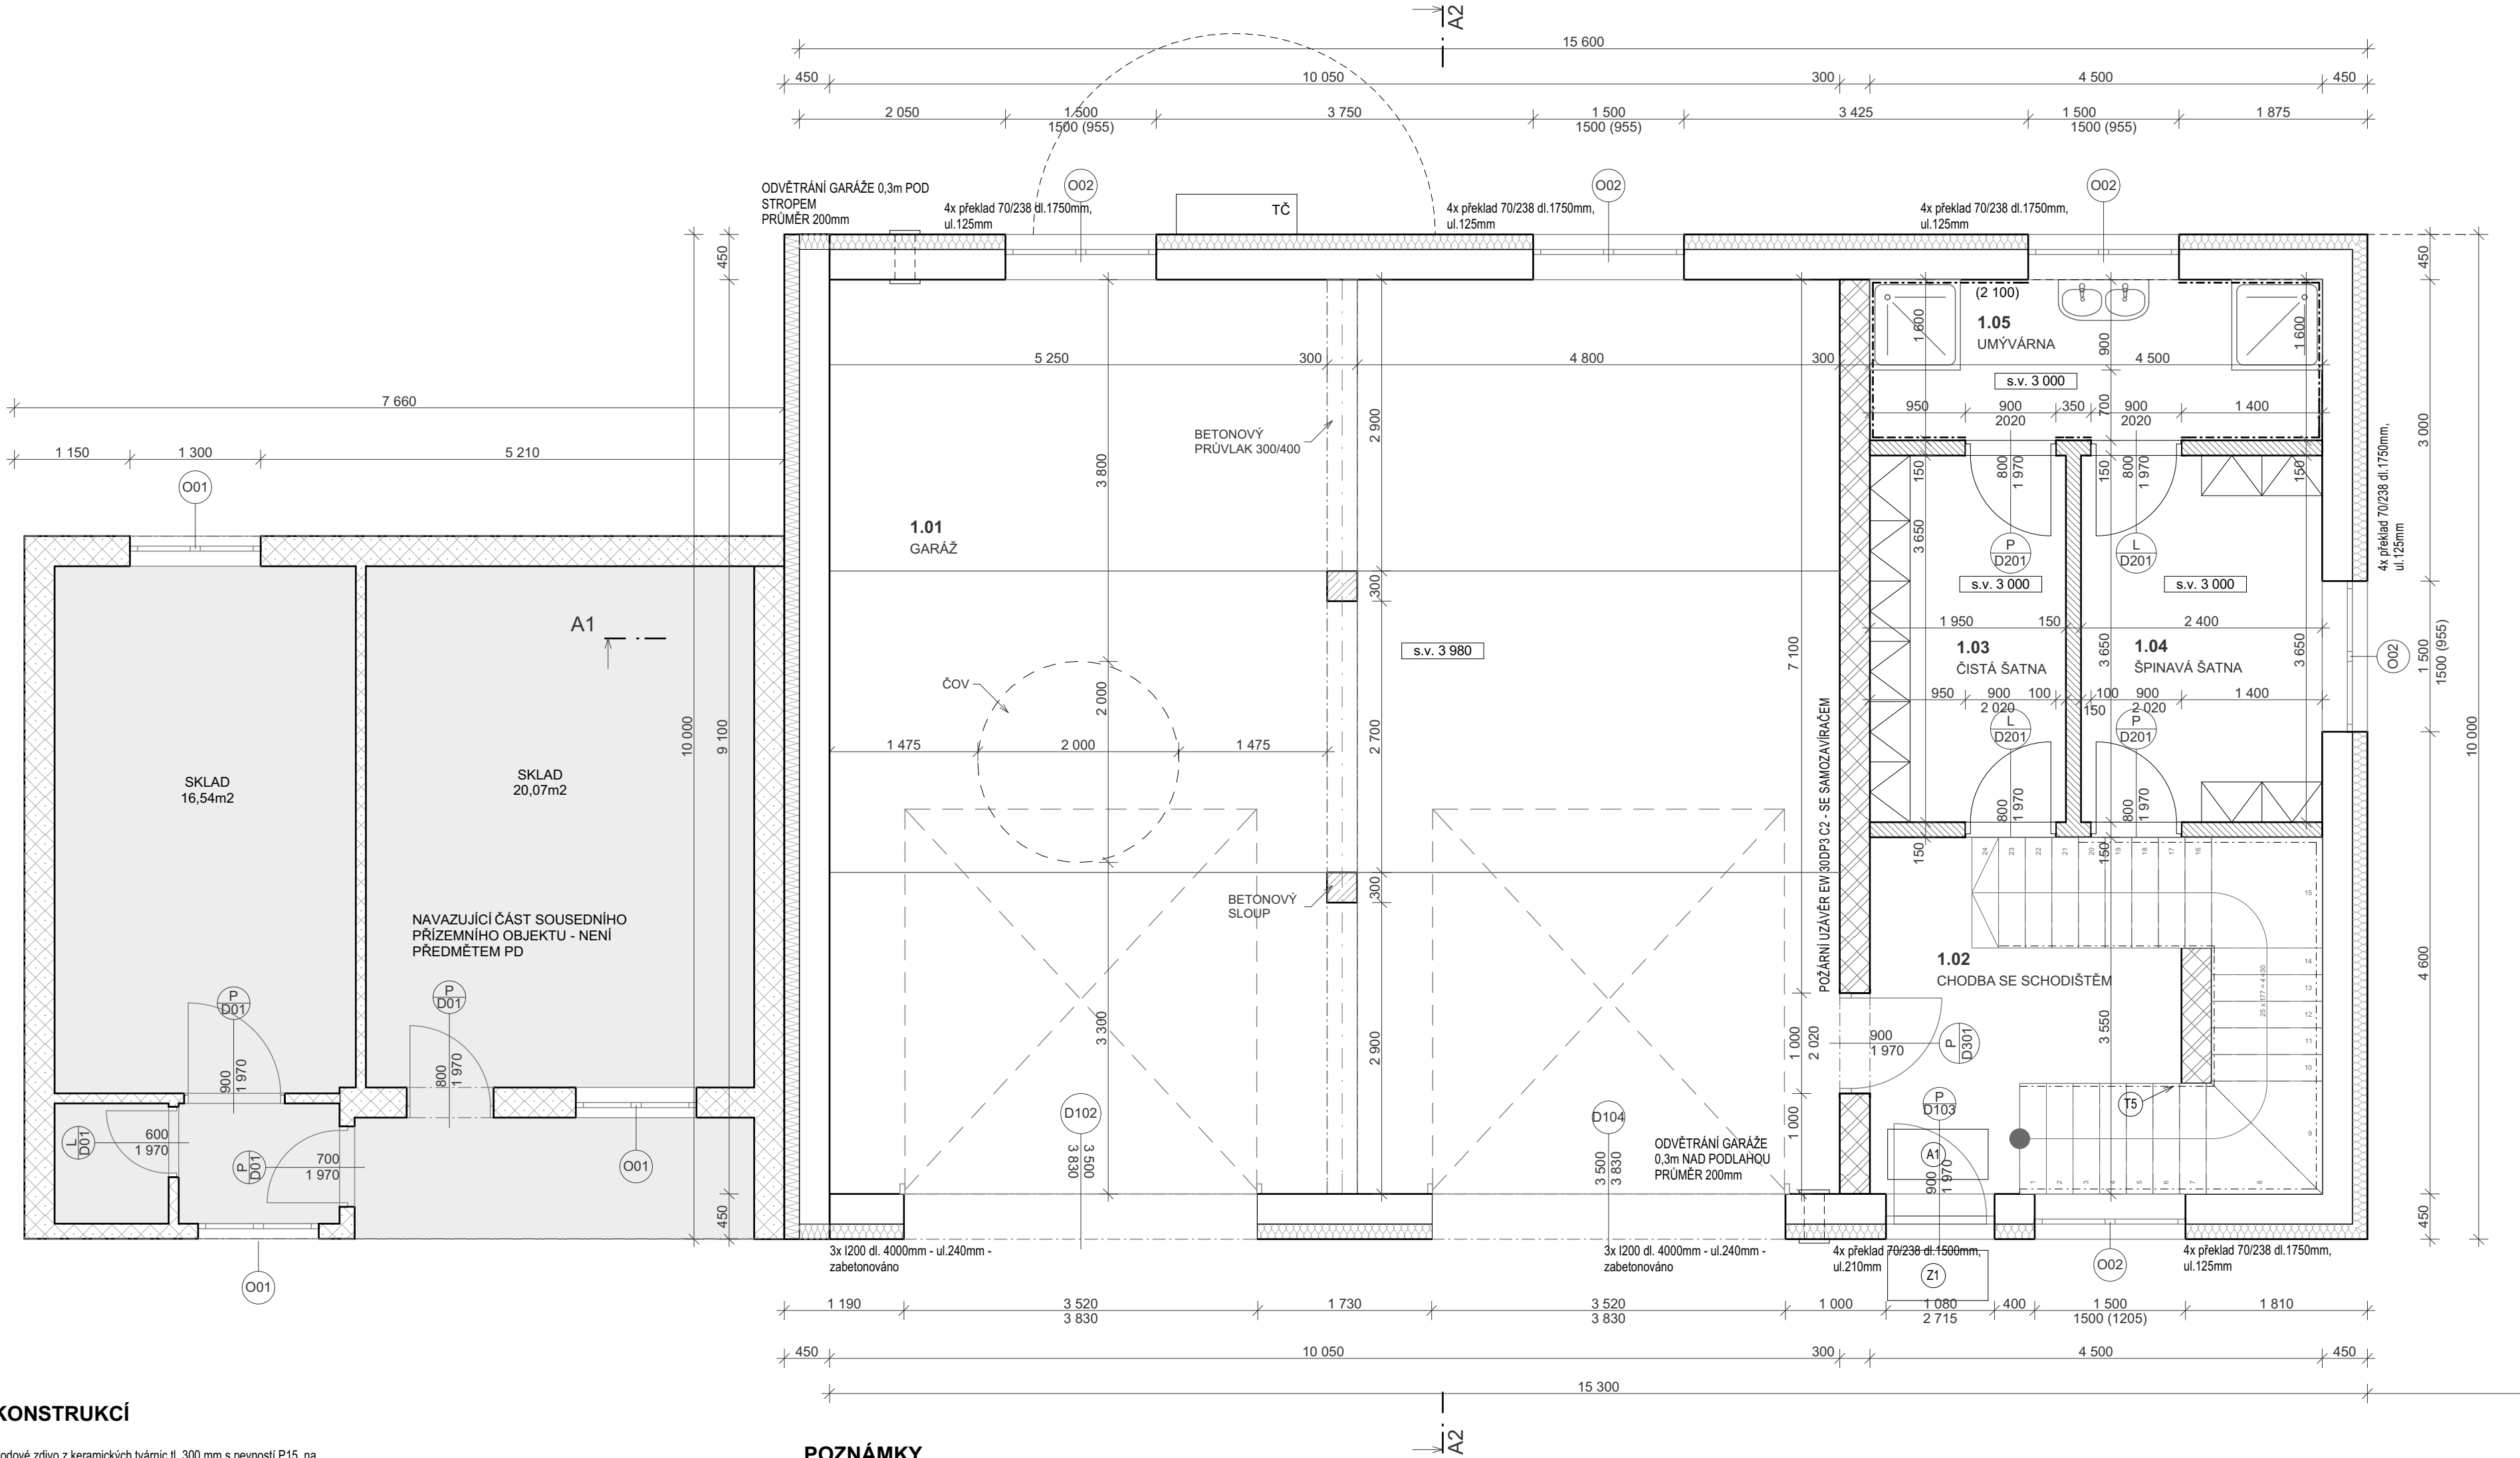

LEGENDA KONSTRUKCÍ

- Obvodové zdivo z keramických tvárnic tl. 300 mm s pevností P15 na tenkovrstvou maltu a kontaktní zateplovací systém EPS 70F- 150mm - Grey
- Obvodové zdivo z keramických tvárnic tl. 300 mm pevnost P15 na tenkovrstvou maltu a kontaktní zateplovací systém z minerální vaty s podélnými vlákny - 150mm
- Zdivo nosné vnitřní tl. 300 mm z keramických tvárnic na tenkovrstvou maltu s pevností P15
- Vnitřní příčka z keramických tvárnic tl. 140 mm na tenkovrstvou maltu pevnost min. P10
- Konstrukce z železobetonu

LEGENDA ZNAČENÍ

- TČ TEPELNÉ ČERPADLO
- L VYÚSTĚNÍ ODVĚTRÁNÍ - VENTILÁTOREM NA FASÁDĚ OSAZENO KOVOVOU MŘÍŽKOU PRŮMĚR 100mm.
- OD ODVĚTRÁNÍ MÍSTNOSTÍ 1,35 - 1,36 - 1,37 BUDE ZAJIŠTĚNO TRVALÝM ODVĚTRÁNÍM KRUHOVÝM PROSTUPEM 200mm
UMÍSTĚNÉHO 0,3m NAD PODLAHOU A 0,3m POD STROPEM - BUDE OSAZENA VĚTRACÍ MŘÍŽKA

POZNÁMKY

- ODVĚTRÁNÍ MÍSTNOSTÍ
- PŘÍROZENÉ OKNY
- WC A KOUPELNA ODVĚTRÁNY VENTILÁTOREM V PODHLEDU, ÚROVNĚ STROPŮ DO EXTERIÉRU NA FASÁDU
- VNITŘNÍ POVRCHOVÉ ÚPRAVY
- STĚNY - MALTA MVC + ŠTUKOVÁ OMÍTKA + NÁTĚR
- STROP - SDK PODHLED
- KERAMICKÝ OBKLAD STĚN V KOUPELNĚ A NA WC DO VÝŠKY 2,1m

DILATECE PODLAHY V GARÁŽÍCH

Tabulka místností 1.NP						
Č.	Název místnosti	Plocha (m2)	Nášlapná vrstva	Stěny	Strop	Poznámka
1.01	GARÁŽ	91,46	KORUNDOVÝ VSYP	ŠTUKOVÁ OMÍTKA	SDK PODHLED	VYTAHOVANÝ SOKL
1.02	CHODBA SE SCHODIŠTĚM	16,13	KERAMICKÁ DLAŽBA	ŠTUKOVÁ OMÍTKA	SDK PODHLED	
1.03	ČISTÁ ŠATNA	7,12	KERAMICKÁ DLAŽBA	KERAMICKÝ OBKLAD - 2,1m	SDK PODHLED	
1.04	ŠPINAVÁ ŠATNA	8,76	KERAMICKÁ DLAŽBA	KERAMICKÝ OBKLAD - 2,1m	SDK PODHLED	
1.05	UMÝVÁRNA	7,20	KERAMICKÁ DLAŽBA	KERAMICKÝ OBKLAD - 2,1m	SDK PODHLED	
		130,67 m ²				

0,000 = 286,000 m.n.m. - čistá podlaha 1.NP
Souřadný systém: JTSK
Výškový systém: BpV

Dokumentace pro provedení stavby

Novostavba hasičské zbrojnice obec Stračov na p.p.č.79/2 v k.ú Stračov			AUTORIZAČNÍ RAZÍTKO :		
INVESTOR:	Obec Stračov, Stračov č.p.2, 503 14 Stračov	ČÍSLO PARÉ :		Formát 4 x A4	
VYPRACOVAL	Bc. Tomáš Nosek				
KONTROLOVAL	Bc. Tomáš Nosek				
ZOD. PROJEKTANT	Ing. Libor Žilka				
DÍL DOKUMENTACE				Datum	červen 2024
NÁZEV VÝKRESU	Půdorys 1.NP			Stupeň projektu	DPS
			Měřítko	1:50, 1:1	
			Číslo výkresu	D.1.1.3	