


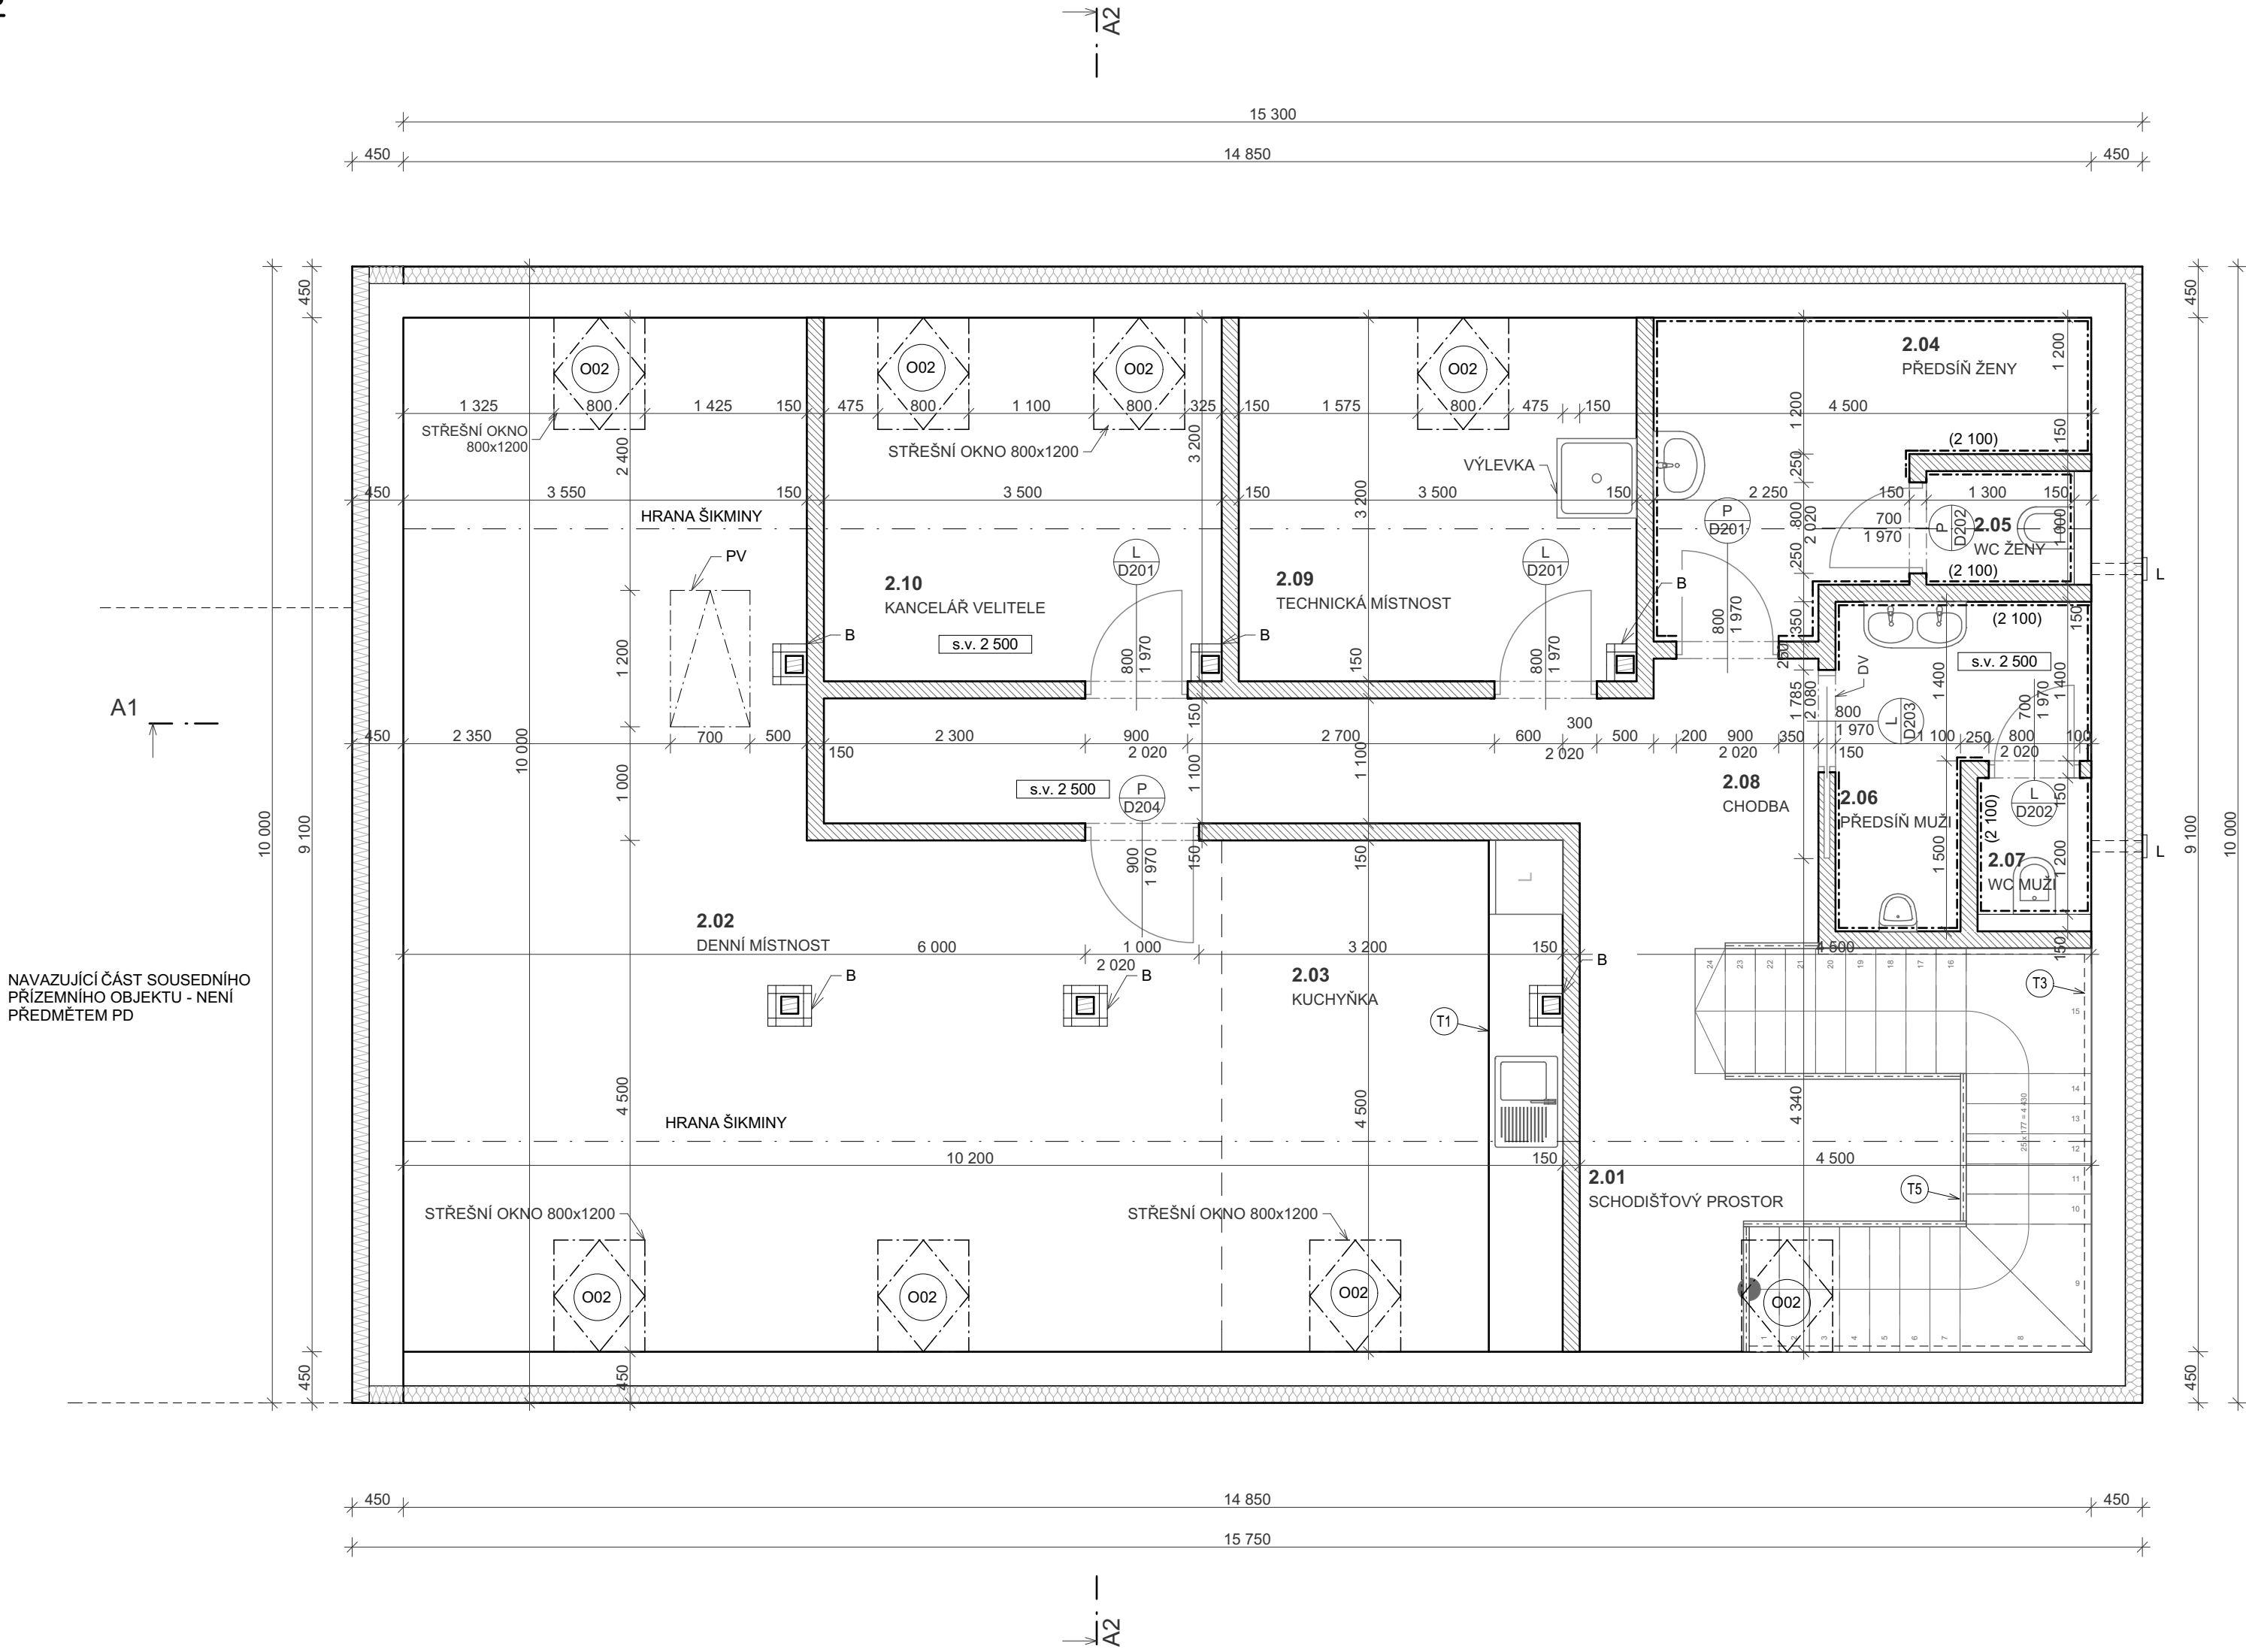

LEGENDA KONSTRUKCÍ

- Obvodové zdivo z keramických tvárnic tl. 300 mm s pevností P15 na tenkovrstvou maltu a kontaktní zateplovací systém EPS 70F- 150mm - Grey
- Obvodové zdivo z keramických tvárnic tl. 300 mm pevnost P15 na tenkovrstvou maltu a kontaktní zateplovací systém z minerální vaty s podélnými vlákny - 150mm
- Zdivo nosné vnitřní tl. 300 mm z keramických tvárnic na tenkovrstvou maltu s pevností P15
- Vnitřní příčka z keramických tvárnic tl. 140 mm na tenkovrstvou maltu pevnost min. P10
- Konstrukce z železobetonu

LEGENDA ZNAČENÍ

- DV VELIKOST DVEŘNÍHO OTVORU POUZDRA BUDE VOLENO DLE VYBRANÉHO POUZDRA - UVEDENÁ VELIKOST ODPOVÍDÁ STANDART POUZDRA
- PV PŮDNÍ VÝLEZ DO STŘEŠNÍHO MEZIPROSTORU BUDE ZATEPLEN A S PO EW 15 DP3 VELIKOST 700/1200
- B NOSNÉ SLOUPY KROVU OBALENY SDK S PO R 15

POZNÁMKY

- SDK
- PODHLÉD Z SDK ODDĚLUJÍCÍ KROV BUDE S POŽÁRNÍ ODOLNOSTÍ REI 15

ODVĚTRÁNÍ MÍSTNOSTÍ

- PŘÍROZENÉ OKNY
- WC A KOUPELNA ODVĚTRÁNY VENTILÁTOREM V PODHLÉDU, ÚROVNÍ STROPŮ DO EXTERIÉRU NA FASÁDU

VNITŘNÍ POVRCHOVÉ ÚPRAVY

- STĚNY - MALTA MVC + ŠTUKOVÁ OMÍTKA + NATĚR
- STROP - SDK PODHLED
- KERAMICKÝ OBKLAD STĚN V KOUPELNĚ A NA WC DO VÝŠKY 2,1m

0,000 = 286,000 m.n.m. - čistá podlaha 1.NP
Souřadný systém: JTSK
Výškový systém: BpV

Dokumentace pro provedení stavby


Tabulka místností 2.NP						
Č.	Název místnosti	Plocha (m2)	Nášlapná vrstva	Stěny	Stropy	Poznámky
2.01	SCHODIŠŤOVÝ PROSTOR	15,98	KERAMICKÁ DLAŽBA	ŠTUKOVÁ OMÍTKA	SDK PODHLED REI15	
2.02	DENNÍ MÍSTNOST	48,73	KERAMICKÁ DLAŽBA	ŠTUKOVÁ OMÍTKA	SDK PODHLED REI15	
2.03	KUCHYŇKA	13,50	KERAMICKÁ DLAŽBA	ŠTUKOVÁ OMÍTKA	SDK PODHLED REI15	
2.04	PŘEDSÍN ŽENY	7,93	KERAMICKÁ DLAŽBA	KERAMICKÝ OBKLAD - 2,1m	SDK PODHLED REI15	
2.05	WC ŽENY	1,45	KERAMICKÁ DLAŽBA	KERAMICKÝ OBKLAD - 2,1m	SDK PODHLED REI15	
2.06	PŘEDSÍN MUŽI	4,80	KERAMICKÁ DLAŽBA	KERAMICKÝ OBKLAD - 2,1m	SDK PODHLED REI15	
2.07	WC MUŽI	1,35	KERAMICKÁ DLAŽBA	KERAMICKÝ OBKLAD - 2,1m	SDK PODHLED REI15	
2.08	CHODBA	12,44	KERAMICKÁ DLAŽBA	ŠTUKOVÁ OMÍTKA	SDK PODHLED REI15	
2.09	TECHNICKÁ MÍSTNOST	11,20	KERAMICKÁ DLAŽBA	KERAMICKÝ OBKLAD - 2,1m	SDK PODHLED REI15	
2.10	KANCELÁŘ VELITELE	11,20	KERAMICKÁ DLAŽBA	ŠTUKOVÁ OMÍTKA	SDK PODHLED REI15	
		128,58 m ²				

Novostavba hasičské zbrojnice obec Stračov
na p.p.č.79/2 v k.ú Stračov

INVESTOR:	Obec Stračov, Stračov č.p.2, 503 14 Stračov		ČÍSLO PARÉ :
VYPRACOVAL	Bc. Tomáš Nosek		
KONTOLOVAL	Bc. Tomáš Nosek		
ZOD. PROJEKTANT	Ing. Libor Žilka		

DÍL DOKUMENTACE		Formát	4 x A4
NÁZEV VÝKRESU		Datum	červen 2024

Půdorys 2.NP

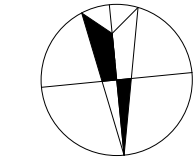

S

Stupeň projektu	DPS
Měřítko	1:50
Číslo výkresu	D.1.1.4