


PODÉLNÝ PROFIL DEŠŤOVÉ KANALIZACE:

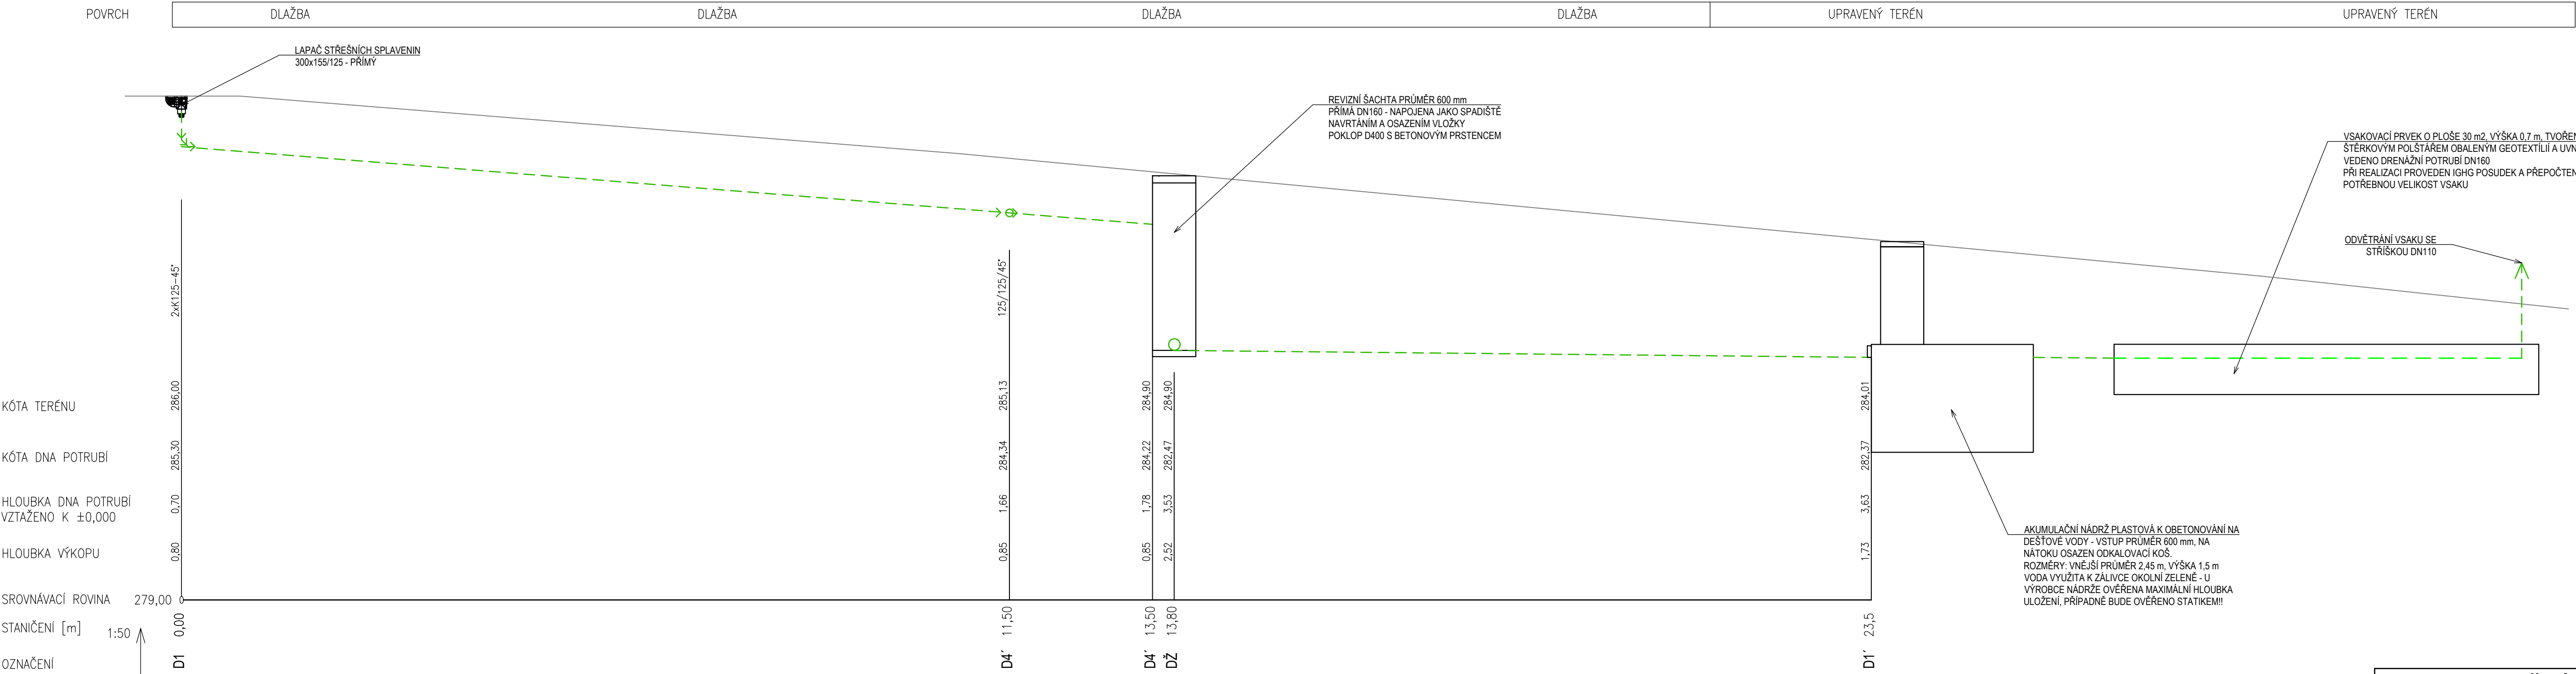


- LEGENDA:**
- SVODNÉ POTRUBÍ DEŠŤOVÉ KANALIZACE
 - D1,D2... ZNAČENÍ ODPADNÍHO POTRUBÍ DEŠŤOVÉ KANALIZACE
 - S.H.:190,14 -0,71 m VÝŠKOVÁ KÓTA SPODNÍ HRANY POTRUBÍ
 - VZDÁLENOST SPODNÍ HRANY POTRUBÍ OD ±0,000

- POZNÁMKY:**
- SVODNÉ POTRUBÍ SPLAŠKOVÉ A DEŠŤOVÉ KANALIZACE VEDENÉ V ZEMI BUDE PROVEDENO Z POTRUBÍ PVC SN4
 - ŠACHTY A AKUMULAČNÍ NÁDRŽ BUDE OSAZENA DLE TECHNICKÝCH PODKLADŮ VÝROBCE
 - PŘED ZAČÁTKEM PRACÍ BUDOU VYTÝČENY VŠECHNY STÁVAJÍCÍ INŽENÝRSKÉ SÍTĚ
 - NA STAVBĚ KOORDINACE VŠECH PROFESÍ!!

Tato dokumentace slouží pro získání povolení/ohlášení stavby a nenahrazuje prováděcí dokumentaci

±0,000 = 168,00				
PROFIL[mm]–MATERIÁL	DN125–PVC	DN125–PVC	DN125–PVC	DN160–PVC
SKLON[procenta]–DĚLKA[m]	8,0%–13,5 m	8,0%–13,5 m	8,0%–13,5 m	1,0%–9,7 m

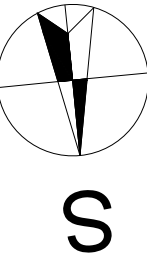

Novostavba hasičské zbrojnice obec Stračov			AUTORIZAČNÍ RAZÍTKO :	
na p.p.č.79/2 v k.ú Stračov				
INVESTOR:	Obec Stračov, Stračov č.p.2, 503 14 Stračov		ČÍSLO PARÉ :	
VYPRACOVAL	Ing. Petr Hodyc			
KONTROLOVAL	Bc. Tomáš Nosek			
ZOD. PROJEKTANT	Ing. Petr Hodyc			
DÍL DOKUMENTACE	D.1.4.1 - ZDRAVOTNÉ TECHNICKÉ INSTALACE		Formát	840x297
NÁZEV VÝKRESU	Podélný profil - DEŠŤ 1		Datum	04/2025
			Stupeň projektu	DPS
			Měřítko	1:50
			Číslo výkresu	D.1.4.1.09