



PODÉLNÝ PROFIL DEŠŤOVÉ KANALIZACE:

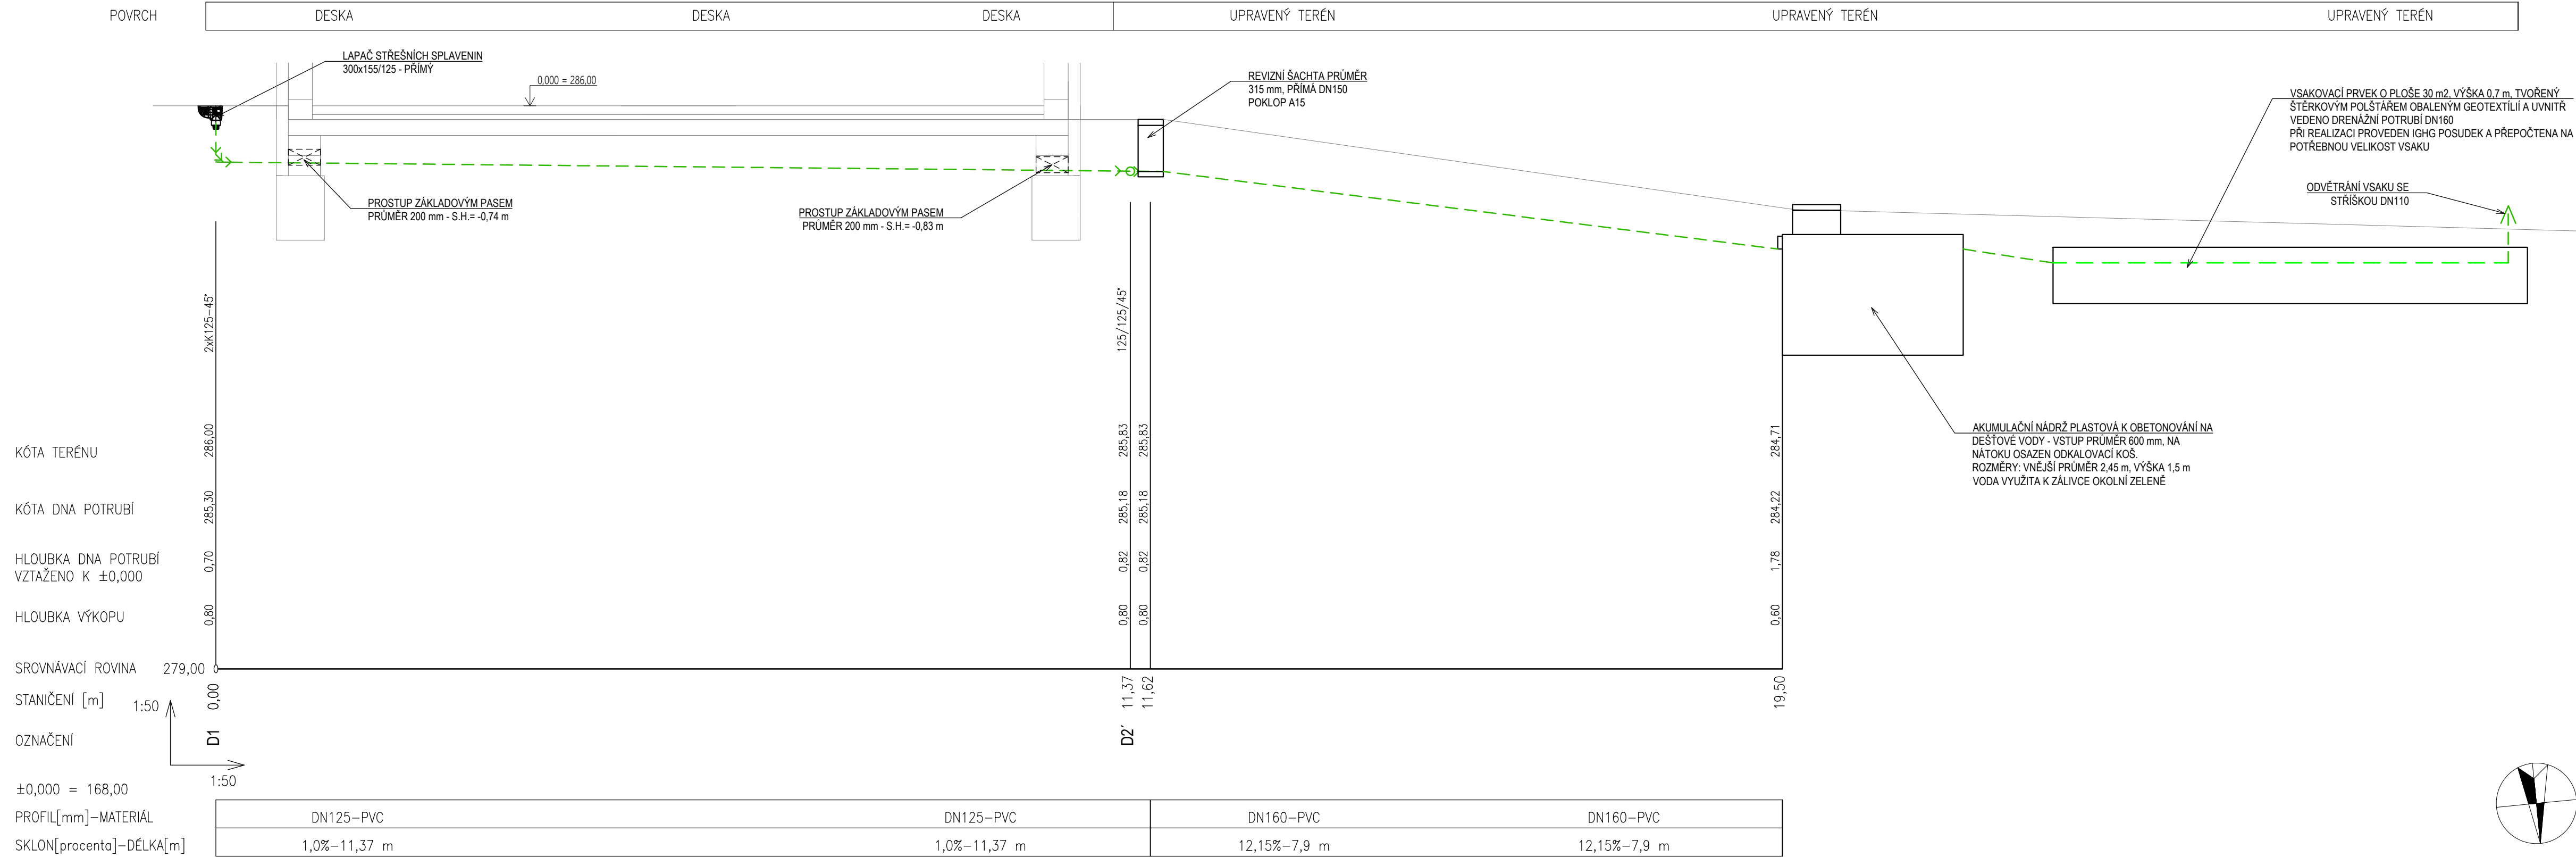

- LEGENDA:
- SVODNÉ POTRUBÍ DEŠŤOVÉ KANALIZACE
 - D1,D2... ZNAČENÍ ODPADNÍHO POTRUBÍ DEŠŤOVÉ KANALIZACE
 - S.H.:190,14 -0,71 m VÝŠKOVÁ KÓTA SPODNÍ HRANY POTRUBÍ
 - VZDÁLENOST SPODNÍ HRANY POTRUBÍ OD ±0,000

- POZNÁMKY:
- SVODNÉ POTRUBÍ SPLAŠKOVÉ A DEŠŤOVÉ KANALIZACE VEDENÉ V ZEMI BUDE PROVEDENO Z POTRUBÍ PVC SN4
 - ŠACHTY A AKUMULAČNÍ NÁDRŽ BUDE OSAZENA DLE TECHNICKÝCH PODKLADŮ VÝROBCE
 - PŘED ZAČÁTKEM PRACÍ BUDOU VYTYČENY VŠECHNY STÁVAJÍCÍ INŽENÝRSKÉ SÍTĚ
 - NA STAVBĚ KOORDINACE VŠECH PROFESÍ!!

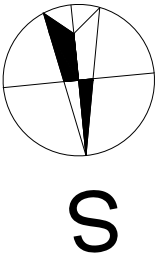

Novostavba hasičské zbrojnice obec Stračov				AUTORIZAČNÍ RAZÍTKO :	
na p.p.č.79/2 v k.ú Stračov					
INVESTOR:	Obec Stračov, Stračov č.p.2, 503 14 Stračov		ČÍSLO PARÉ :		
VYPRACOVAL	Ing. Petr Hodyc				
KONTROLOVAL	Bc. Tomáš Nosek				
ZOD. PROJEKTANT	Ing. Petr Hodyc				
DÍL DOKUMENTACE	D.1.4.1 - ZDRAVOTNÉ TECHNICKÉ INSTALACE			Formát	840x297
NÁZEV VÝKRESU	Podélný profil - DEŠŤ 2			Datum	04/2025
				Stupeň projektu	DPS
				Měřítko	1:50
				Číslo výkresu	D.1.4.1.10