


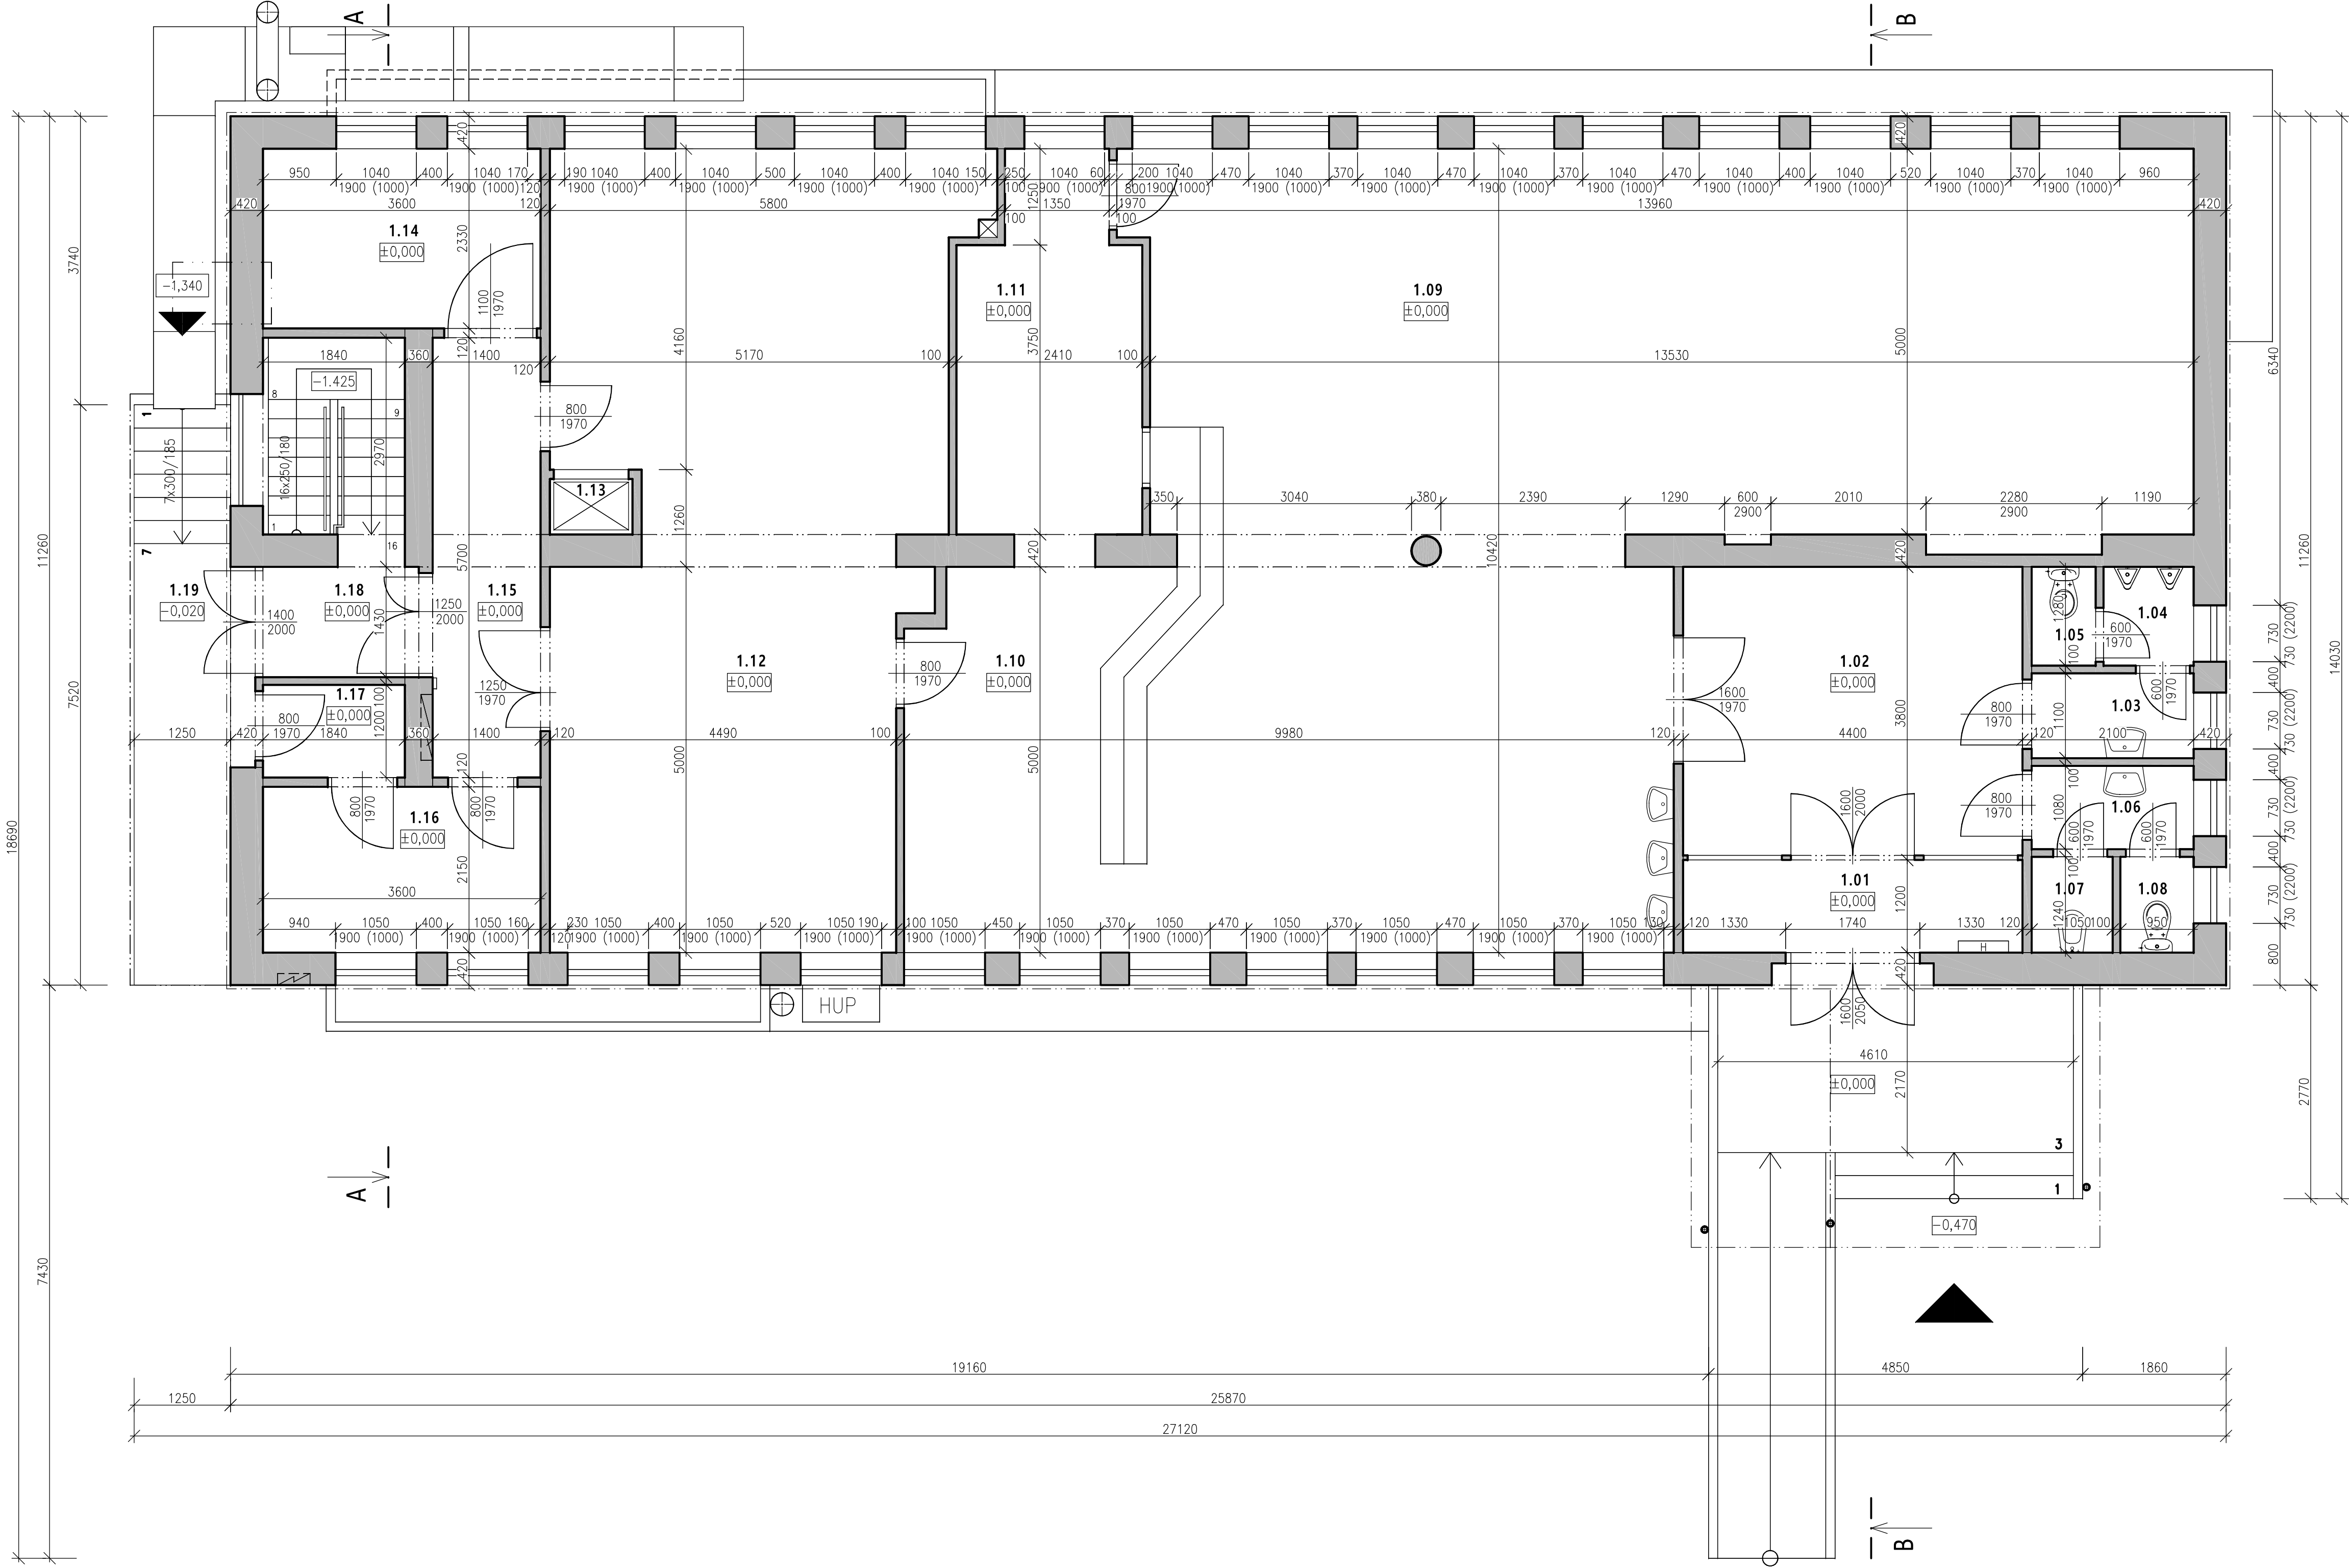

TABULKA MÍSTNOSTÍ – KUCHYŇ A JÍDELNA ZŠ, ZUŠ					1.NP (SO–01)		
Číslo	Jméno	Plocha [m ²]	Podlaha	Stěny	Strop	Výška[m]	Pozn.
1.01	VSTUPNÍ ZÁDVEŘÍ	5,28	KER. DL.	ŠTUK	ŠTUK	3,20	
1.02	HALA	16,46	KER. DL.	DŘEV.OBKL./ŠTUK	ŠTUK	3,20	
1.03	PŘEDSÍŇ	2,31	KER. DL.	KER.OBKL./ŠTUK	ŠTUK	3,20	
1.04	WC	1,50	KER. DL.	KER.OBKL./ŠTUK	ŠTUK	3,20	
1.05	WC	1,06	KER. DL.	KER.OBKL./ŠTUK	ŠTUK	3,20	
1.06	PŘEDSÍŇ	2,27	KER. DL.	KER.OBKL./ŠTUK	ŠTUK	3,20	
1.07	ÚKLID	1,30	KER. DL.	KER.OBKL./ŠTUK	ŠTUK	3,20	
1.08	WC	1,18	KER. DL.	KER.OBKL./ŠTUK	ŠTUK	3,20	
1.09	JÍDELNA	102,15	KER. DL.	ŠTUK	ŠTUK	3,20	
1.10	VÝDEJ	17,89	KER. DL.	KER.OBKL./ŠTUK	ŠTUK	3,20	
1.11	MYTÍ NÁDOBÍ	10,73	KER. DL.	KER.OBKL./ŠTUK	ŠTUK	3,20	
1.12	KUCHYŇĚ	49,65	KER. DL.	KER.OBKL./ŠTUK	ŠTUK	3,20	
1.13	VÝTAH	0,77	CEMENT. POTĚR	CEMENT. POTĚR	CEM.P.	3,20	
1.14	DENNÍ SKLAD	8,39	KER. DL.	KER.OBKL./ŠTUK	ŠTUK	3,20	
1.15	CHODBA	7,98	KER. DL.	ŠTUK	ŠTUK	3,20	
1.16	KANCELÁŘ	7,74	KER. DL.	ŠTUK	ŠTUK	3,20	
1.17	ZÁDVEŘÍ	2,21	KER. DL.	ŠTUK	ŠTUK	3,20	
1.18	PŘÍJEM	2,99	KER. DL.	ŠTUK	ŠTUK	3,20	
1.19	ZÁSOB.RAMPA SE SCHODIŠTĚM	9,40	BETON	VNĚJŠÍ OMÍTKA	V.OMÍTKA	3,05	
CELKEM		251,26					

PŮDORYS 1.NP - STÁVAJÍCÍ STAV

1:50

LEGENDA HMOT

- STÁVAJÍCÍ NOSNÉ ZDIVO A PŘÍČKY
(NOSNÉ CIHELNÉ ZDIVO , CIHELNÉ A PÓROBETONOVÉ PŘÍČKY)
- STÁVAJÍCÍ KONSTRUKCE

AUTORIZACE

PROJEKTOVÁ DOKUMENTACE VYPRACOVÁNA VE STUPNI PRO PROVÁDĚNÍ STAVBY
DLE ZÁKONA č. 183/2006 Sb. DOKUMENTACE OBSAHUJE NÁLEŽITOSTI DLE VÝHLÁŠKY č. 499/2006 Sb.
TATO DOKUMENTACE NEOBSAHUJE DÍLENSKOU DOKUMENTACI

PODLAHA 1.NP=±0,000 (SO–01)=389,16 m n.m., B.p.v. / SOUŘADNICOVÝ SYSTÉM JTSK

ZODP. PROJEKTANT	Ing. Tomáš Měchura	 projekční a inženýrský atelier s.r.o.	PARÉ	
VYPRACOVAL	Ing. arch. ONDŘEJ TOMAN			
KONTROLOVAL	Ing. Tomáš Měchura			
STAVEBNÍK	město Rtyně v Podkrkonoší Hronovská 431, 542 33 Rtyně v Podkrkonoší	sídlo: Jasenná 218, 552 22 kancelář: Husova 112, 551 01 Jaroměř e-mail: info@ingvesta.cz IČ: 118 45 724		
MÍSTO STAVBY	parc.st.č. 723/7 k.ú. Rtyně v Podkrkonoší			
NÁZEV STAVBY	SNÍŽENÍ ENERGETICKÉ NÁROČNOSTI objektu školní jídelny, Rtyně v Podkr.	ZAKÁZKA	2507	
STAVEBNÍ OBJEKT		FORMÁT	841x420	
ČÁST		DATUM	05/2024	
OBSAH:	D.1.1 ARCHITEKTONICKO–STAVEBNÍ ŘEŠENÍ	STUPEŇ PD	PROVÁDĚNÍ STAVBY	
PŮDORYS 1.NP - STÁVAJÍCÍ STAV		MĚŘITKO	Č. VÝKRESU D.1.1b)-02	