


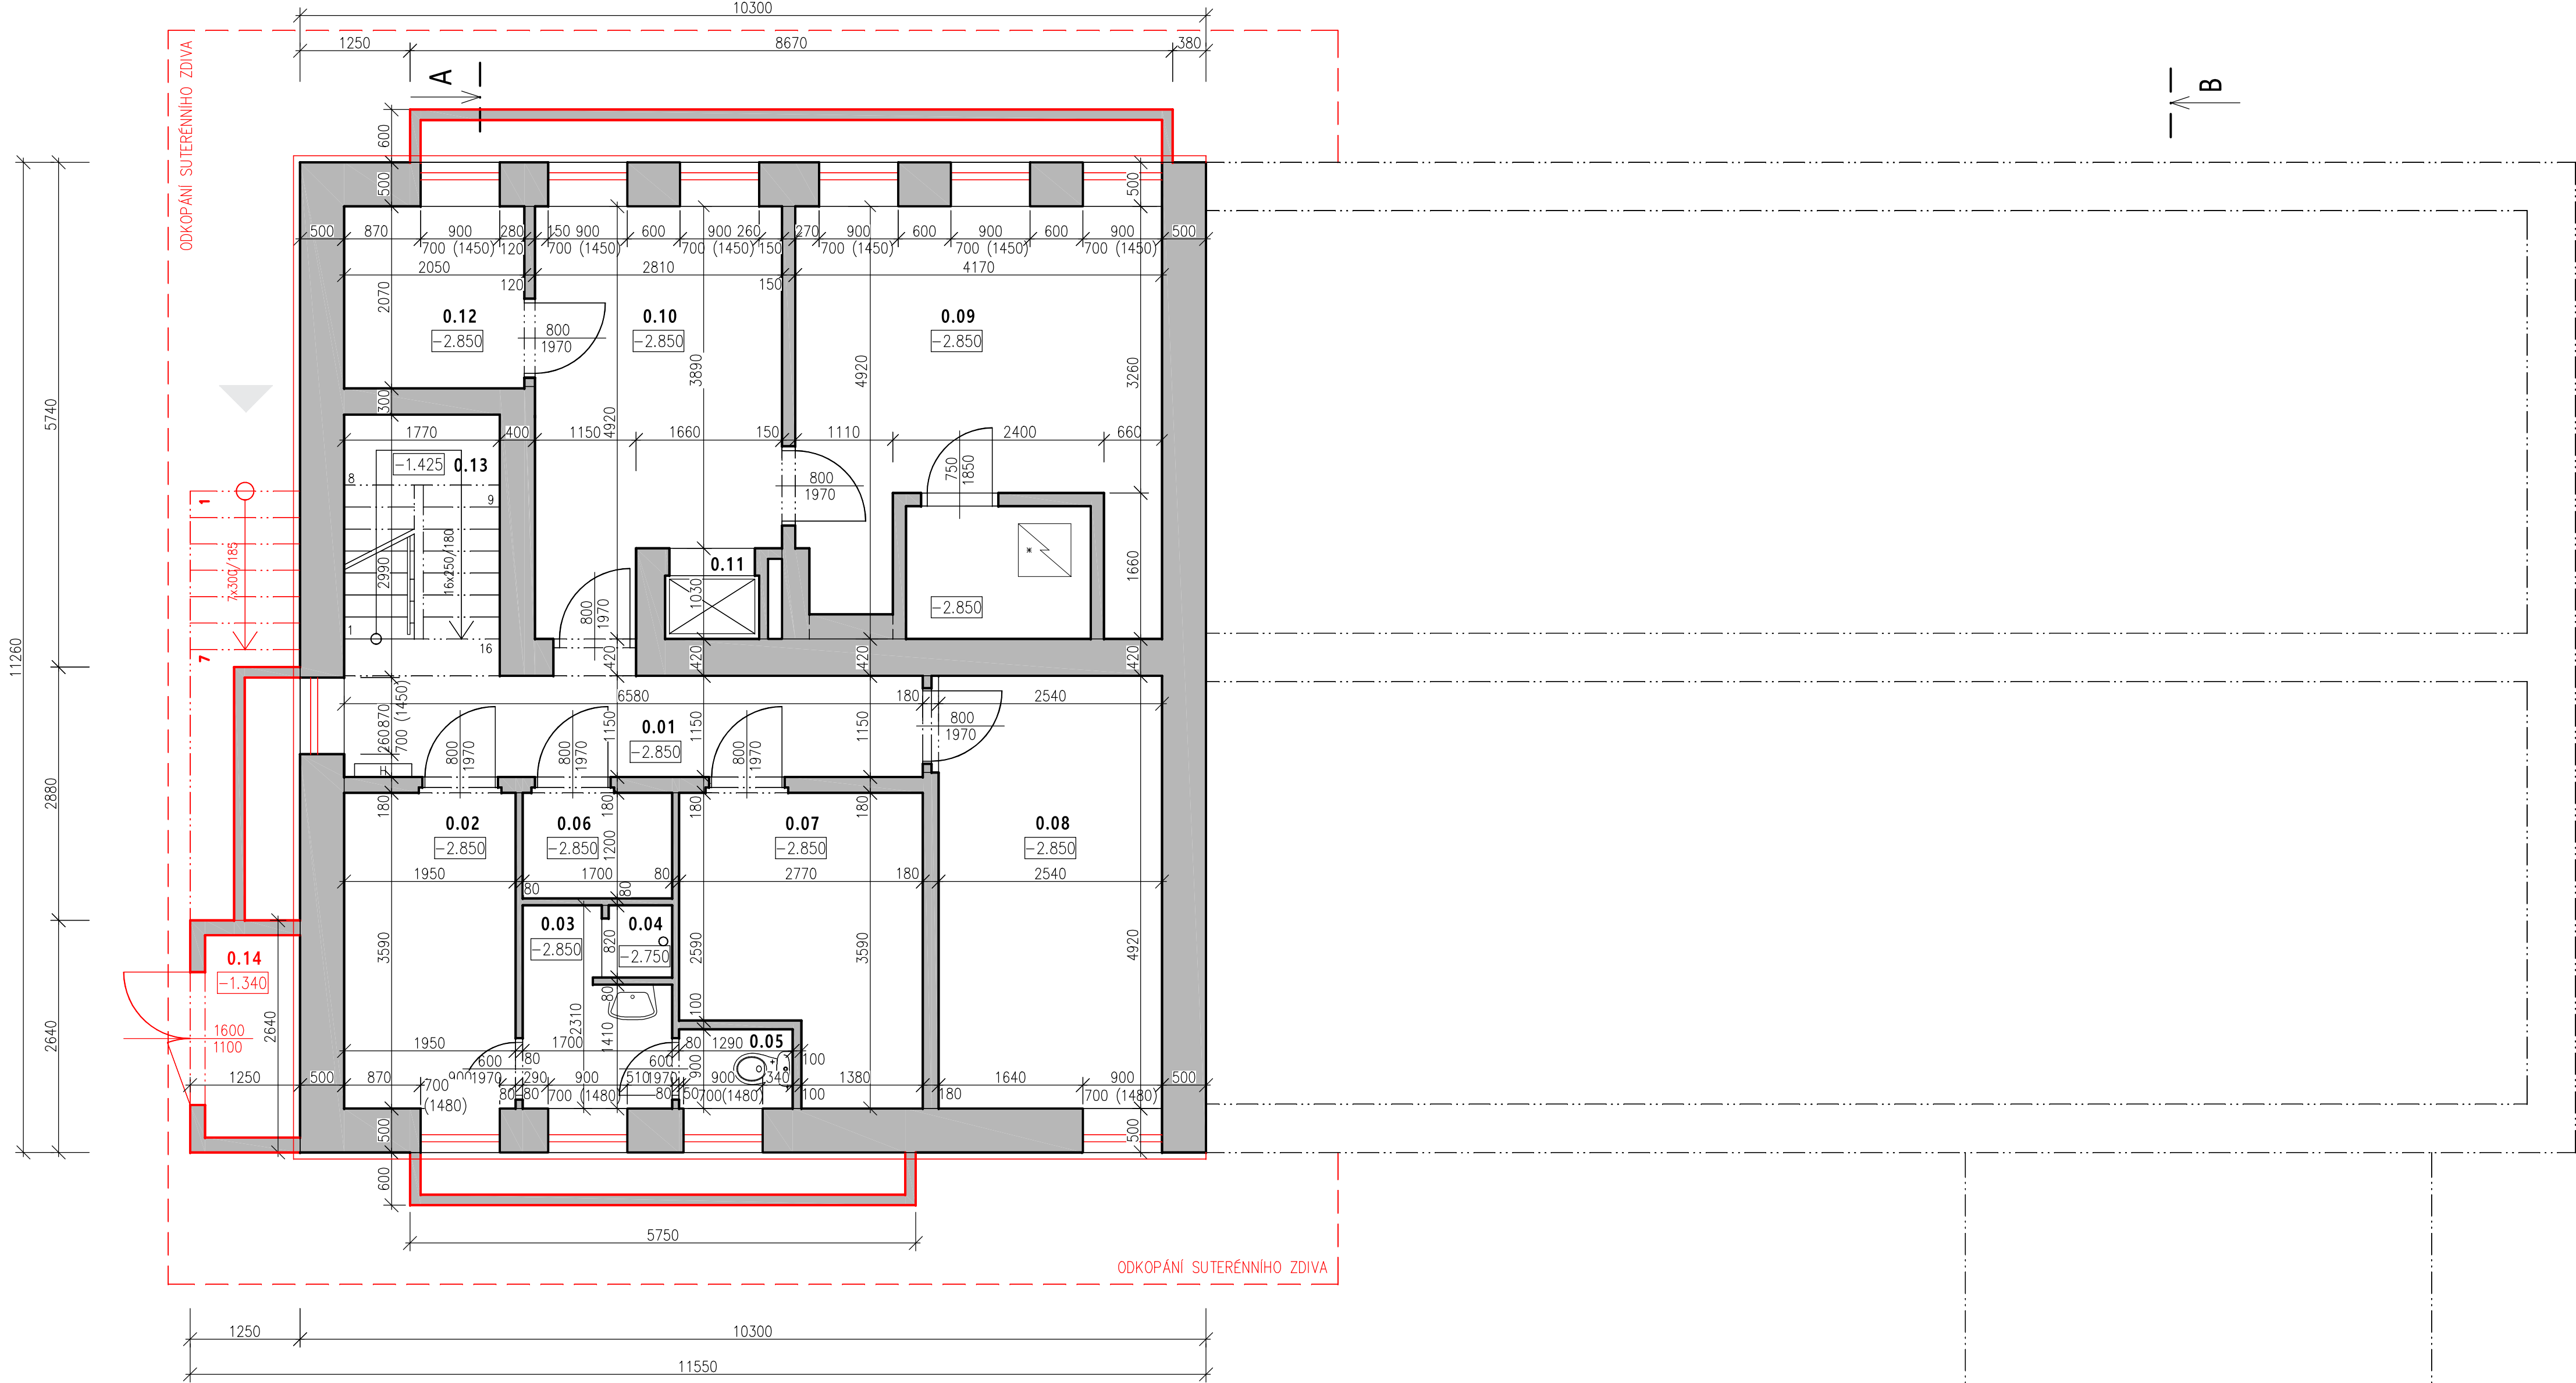

TABULKA MÍSTNOSTÍ – KUCHYŇ A JÍDELNA ZŠ, ZUŠ1.PP (SO–01)						
Číslo	Jméno	Plocha [m²]	Podlaha	Stěny	Strop	Výška [m]
0.01	CHODBA	8,31	KER. DL.	ŠTUK	ŠTUK	2,52
0.02	ŠATNA	7,00	KER. DL.	ŠTUK	ŠTUK	2,52
0.03	PŘEDSÍŇ	3,20	KER. DL.	KER.OBKL./ŠTUK	ŠTUK	2,52
0.04	SPRCHOVÝ KOUT	0,64	KER. DL.	KER.OBKL./ŠTUK	ŠTUK	2,52
0.05	WC	1,16	KER. DL.	KER.OBKL./ŠTUK	ŠTUK	2,52
0.06	ÚKLID	2,04	KER. DL.	KER.OBKL./ŠTUK	ŠTUK	2,52
0.07	KOTELNA	8,55	KER. DL.	ŠTUK	ŠTUK	2,52
0.08	SUCHÝ SKLAD	12,58	KER. DL.	ŠTUK	ŠTUK	2,52
0.09	CHLADICÍ MÍSTNOST	20,01	KER. DL.	ŠTUK	ŠTUK	2,52
0.10	SKLAD	12,12	KER. DL.	KER.OBKL./ŠTUK	ŠTUK	2,52
0.11	VÝTAH	0,77	CEMENT. POTĚR	CEMENT. POTĚR		2,52
0.12	SKLAD KONZERV	4,24	KER. DL.	ŠTUK	ŠTUK	2,52
0.13	SCHODIŠTĚ	4,51	KER. DL.	ŠTUK	ŠTUK	3,20–4,63
0.14	SKLAD ORGANICKÉHO ODPADU	2,48	CEMENT. POTĚR	CEMENT. POTĚR	CEM.P.	1,10
CELKEM		87,61				


PŮDORYS 1.PP - BOURACÍ PRÁCE

1:50

LEGENDA HMOT

- STÁVAJÍCÍ NOSNÉ ZDIVO A PŘÍČKY
(NOSNÉ CIHELNÉ ZDIVO , CIHELNÉ A PÓROBETONOVÉ PŘÍČKY)
- STÁVAJÍCÍ KONSTRUKCE
- BOURACÍ PRÁCE
– VYBOURÁNÍ OKEN
– VYBOURÁNÍ ANGLICKÝCH DVORKŮ
– ODSTRANĚNÍ RAMPY A VESTAVNÉHO BOXU POD RAMPOU
– ODSTRANĚNÍ CIHELNÉ PŘÍZDVKY SVISLÉ HYDROIZOLACE
– KOMPLETNÍ ODKOPÁNÍ SUTERÉNNÍHO ZDIVA NA ÚROVEŇ PODLAHY

BOURACÍ PRÁCE VYZNAČENY ČERVENĚ

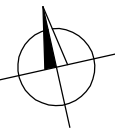

PROJEKTOVÁ DOKUMENTACE VYPRACOVÁNA VE STUPNI PRO PROVÁDĚNÍ STAVBY DLE ZAKONA č. 183/2006 Sb. DOKUMENTACE OBSAHUJE NÁLEŽITOSTI DLE VÝHLÁŠKY č. 499/2006 Sb. TATO DOKUMENTACE NEOBSAHUJE DÍLENSKOU DOKUMENTACI		PODLAHA 1.NP=±0,000 (SO–01)=389,16 m n.m., B.p.v. / SOUŘADNICOVÝ SYSTÉM JTSK			
ZODP. PROJEKTANT	Ing. Tomáš Měchura	 projekční a inženýrský atelier INGVESTA s.r.o.	PARE		
VYPRACOVAL	Ing. arch. ONDŘEJ TOMAN				
KONTROLOVAL	Ing. Tomáš Měchura				
STAVEBNÍK	město Rtně v Podkrkonoší Hronovská 431, 542 33 Rtně v Podkrkonoší parc.st.č. 723/7 k.ú. Rtně v Podkrkonoší				
MÍSTO STAVBY					
NÁZEV STAVBY	SNÍŽENÍ ENERGETICKÉ NÁROČNOSTI objektu školní jídelny, Rtně v Podkr.		ZAKÁZKA	2507	
STAVEBNÍ OBJEKT	SO–01		FORMÁT	841x420	
ČÁST	D.1.1 ARCHITEKTONICKO–STAVEBNÍ ŘEŠENÍ		DATUM	05/2024	
OBSAH:	PŮDORYS 1.PP - BOURACÍ PRÁCE		STUPEŇ PD	PROVÁDĚNÍ STAVBY	
			MEŘÍTKO	Č. VÝKRESU	
			1:50	D.1.1b)-10	