


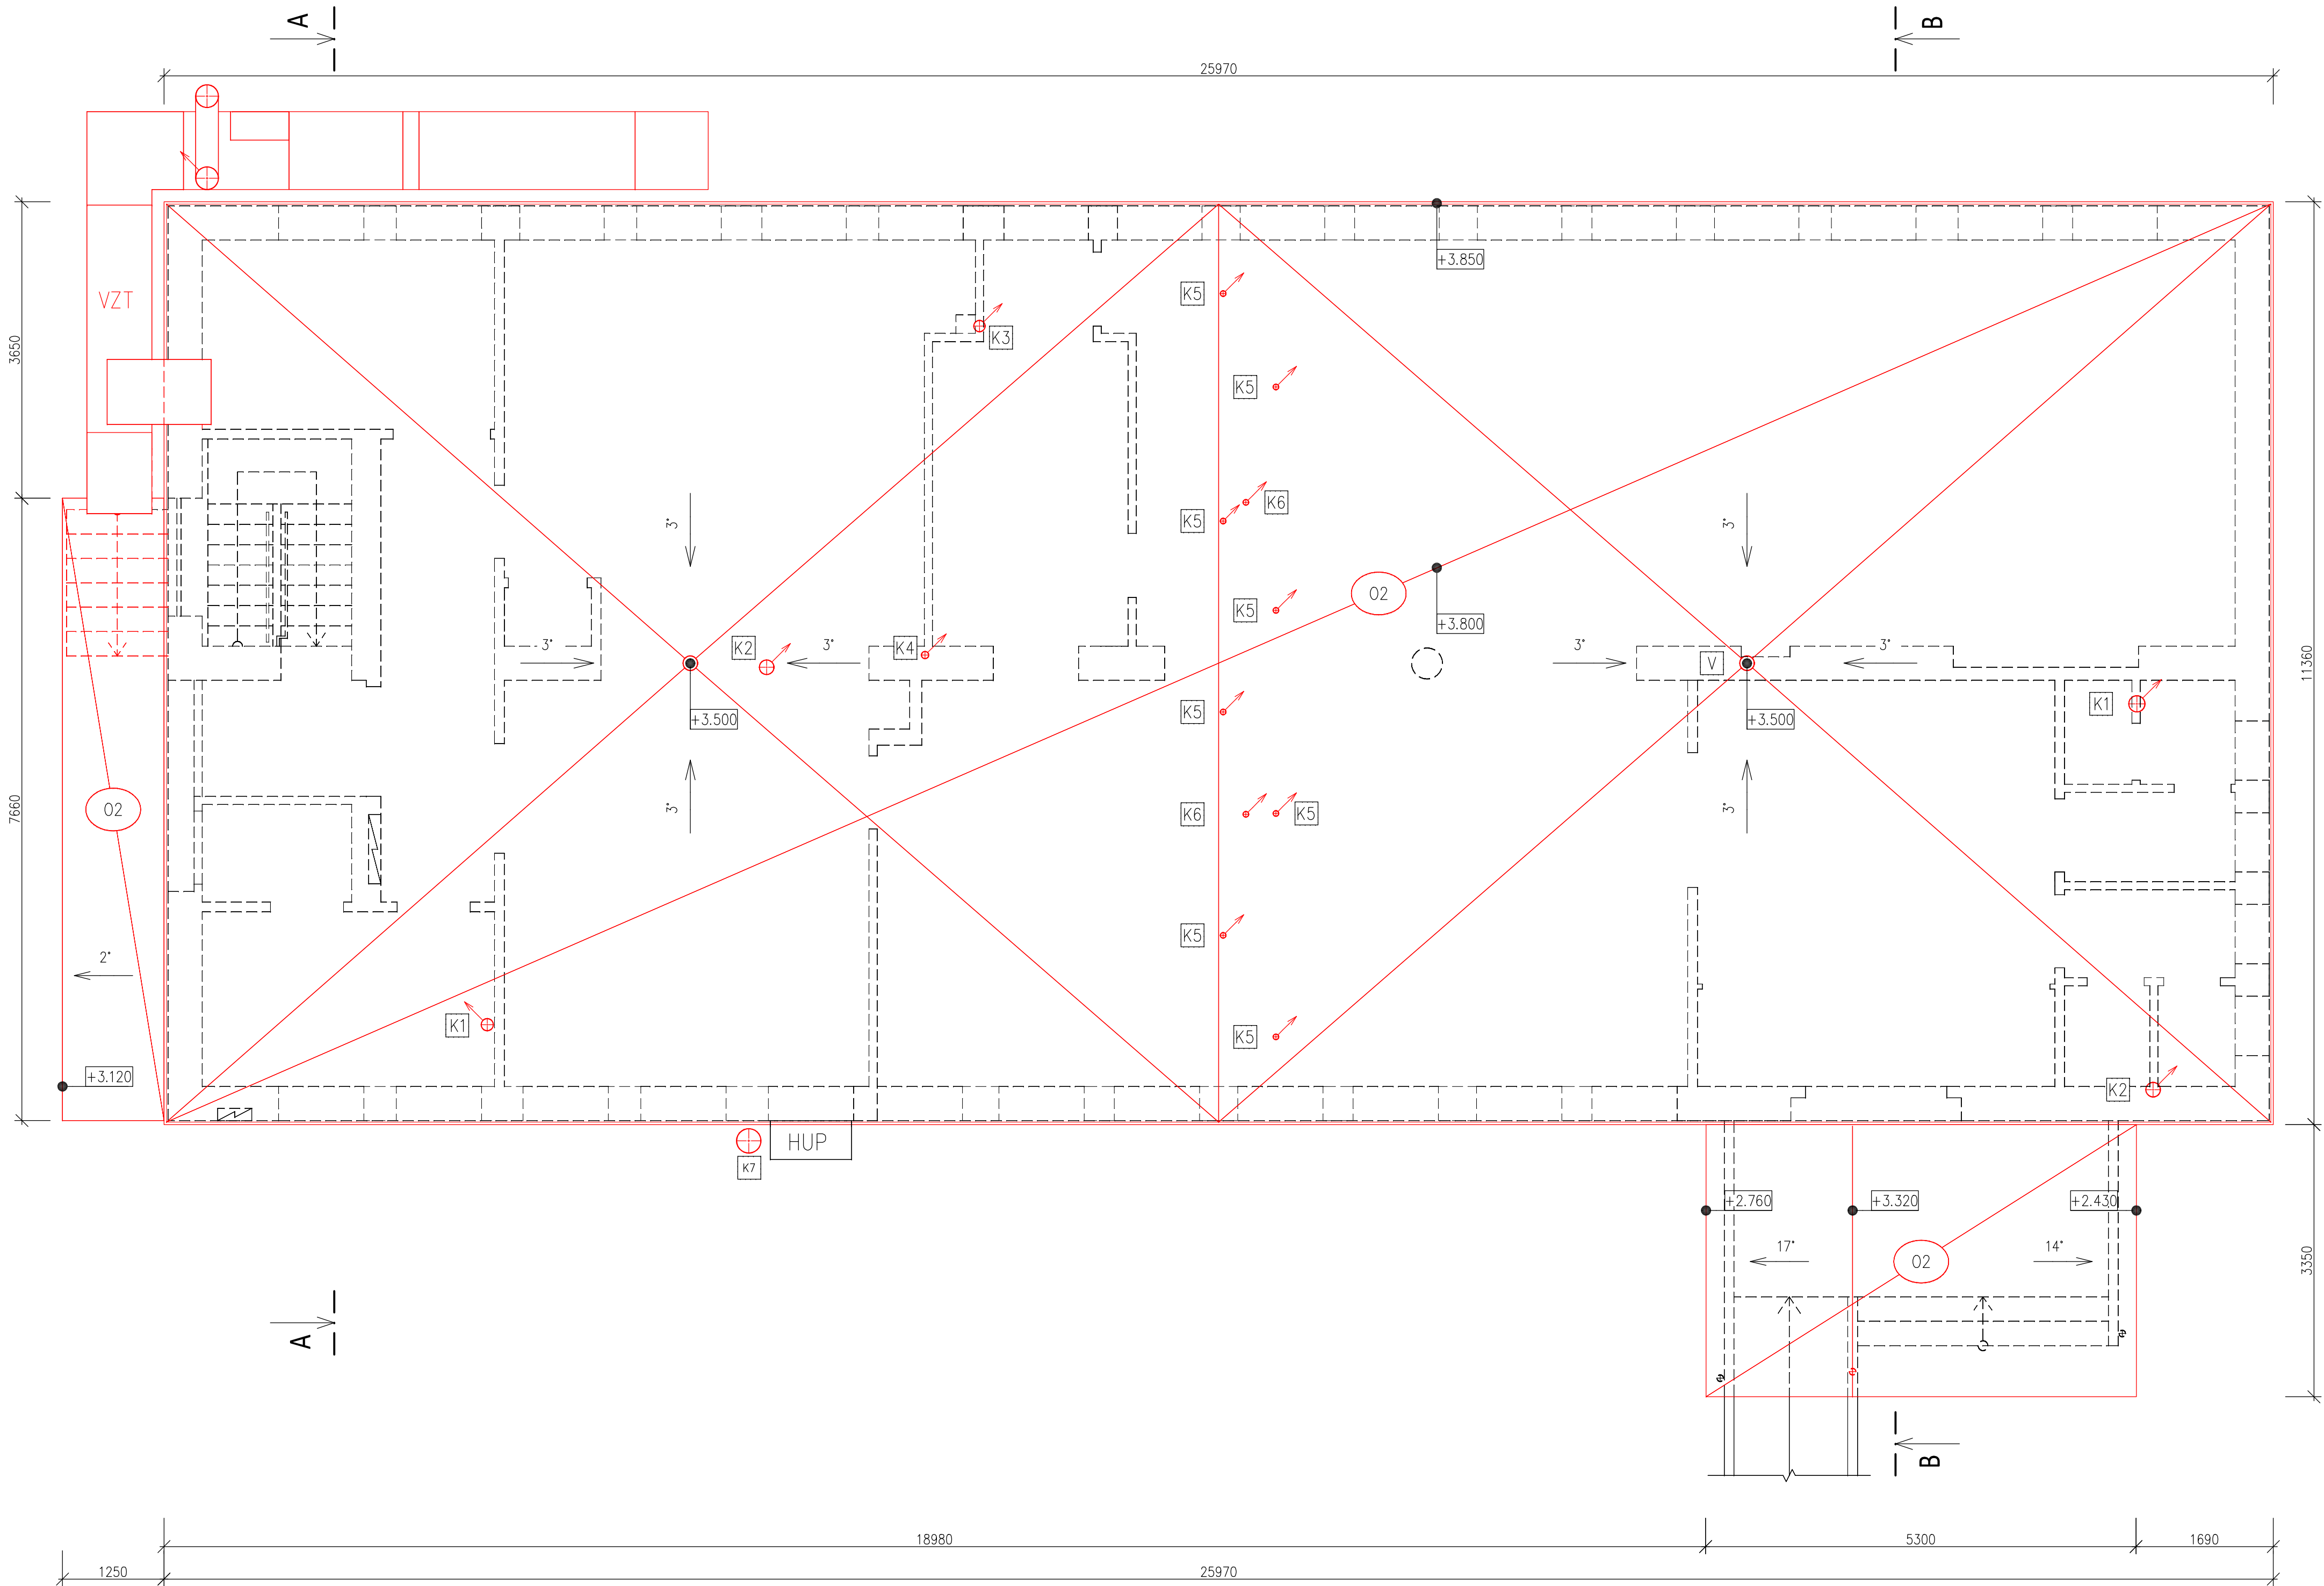

TABULKA STŘEŠNÍCH PRVKŮ		
Číslo	Počet	Popis
K1	2	KOMINOVÁ HLAVICE–PLECHOVÁ , D=150 mm, V=580 mm
K2	2	KOMINOVÁ HLAVICE–PLECHOVÁ , D=180 mm, V=650 mm
K3	1	KOMINOVÁ HLAVICE–PLECHOVÁ , D=140 mm, V=350 mm
K4	1	KOMINOVÁ HLAVICE–PLECHOVÁ , D=90 mm, V=600 mm
K5	8	KOMINOVÁ HLAVICE–PLASTOVÁ , D=70 mm, V=250 mm
K6	2	KOMINOVÁ HLAVICE–PLECHOVÁ , D=120 mm, V=300 mm
K7	1	KOMIN–PLECH , D=300 mm, V=6100 mm
V	2	STŘEŠNÍ VPUŠŤ–PLASTOVÁ , D=100 mm
VZT1	1	KOMIN VZT–PLECH , 550x800 mm, V=3600 mm
VZT2	1	KOMIN VZT–PLECH , D=280 mm, V=5260 mm

PŮDORYS STŘECHY - BOURACÍ PRÁCE

1:50

LEGENDA HMOT

STÁVAJÍCÍ KONSTRUKCE STŘECHY

STÁVAJÍCÍ KONSTRUKCE

LEGENDA STŘECH


O2 STŘECHA NAD JÍDELNOU A KUCHYNÍ:
PLOCHA: 296,5 m²
ASFALTOVÁ LEPENKA NA BETONOVÉ STŘEŠNÍ DESCE

O2 STŘECHA NAD VSTUPEM:
PLOCHA: 18 m²
POLYKARBONÁT NA OCELOVÉ KONSTRUKCI

O2 STŘECHA NAD ZÁSOBOVACÍ RAMPOU:
PLOCHA: 10 m²
PLECHOVÁ KRYTINA NA ŽELEZOBETONOVÉ KONZOLE

- BOURACÍ PRÁCE**
- KOMPLETNÍ ODSTRANĚNÍ STŘEŠNÍHO PLÁŠTĚ NA ÚROVNI NOSNÉ KONSTRUKCE Z BETONOVÝCH PANELŮ, VČETNĚ ATIKY
 - ODSTRANĚNÍ PŘÍSTŘEŠKU NAD RAMPOU
 - ODSTRANĚNÍ ZASTŘEŠENÍ VSTUPU DO OBJEKTU
 - ODSTRANĚNÍ VENKOVNÍ ČÁSTI VZDUCHOTECHNIKY
 - ODSTRANĚNÍ KOMINU
- STÁVAJÍCÍ KOMÍNKY NAD STŘECHOU BUDOU ZASLEPENY, PONECHÁNY POUZE ODVĚTRÁNÍ ZTI

BOURACÍ PRÁCE VYZNAČENY ČERVENĚ

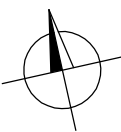

PROJEKTOVÁ DOKUMENTACE VYPRACOVÁNA VE STUPNI PRO PROVÁDĚNÍ STAVBY
DLE ZÁKONA č. 183/2006 Sb. DOKUMENTACE OBSAHUJE NÁLEŽITOSTI DLE VÝHLÁŠKY č. 499/2006 Sb.
TATO DOKUMENTACE NEOBSAHUJE DÍLENSKOU DOKUMENTACI

PODLAHA 1.NP=±0,000 (SO-01)=389,16 m n.m., B.p.v. / SOUŘADNICOVÝ SYSTÉM JTSK

ZODP. PROJEKTANT	Ing. Tomáš Měchura	projekční a inženýrský atelier INGVESTA s.r.o.	PARÉ
VYPRACOVAL	Ing. arch. ONDŘEJ TOMAN		
KONTROLOVAL	Ing. Tomáš Měchura		
STAVEBNÍK	město Rtně v Podkrkonoší Hronovská 431, 542 33 Rtně v Podkrkonoší		
MÍSTO STAVBY	parc.st.č. 723/7 k.ú. Rtně v Podkrkonoší		
NÁZEV STAVBY	SNÍŽENÍ ENERGETICKÉ NÁROČNOSTI objektu školní jídelny, Rtně v Podkr.		ZAKÁZKA2507 FORMÁT841x420 DATUM05/2024
STAVEBNÍ OBJEKT	SO-01	STUPEŇ PD	PROVÁDĚNÍ STAVBY
ČÁST	D.1.1 ARCHITEKTONICKO-STAVEBNÍ ŘEŠENÍ		
OBSAH:	PŮDORYS STŘECHY - BOURACÍ PRÁCE		MEŘITKO1:50 Č. VÝKRESUD.1.1b)-12