


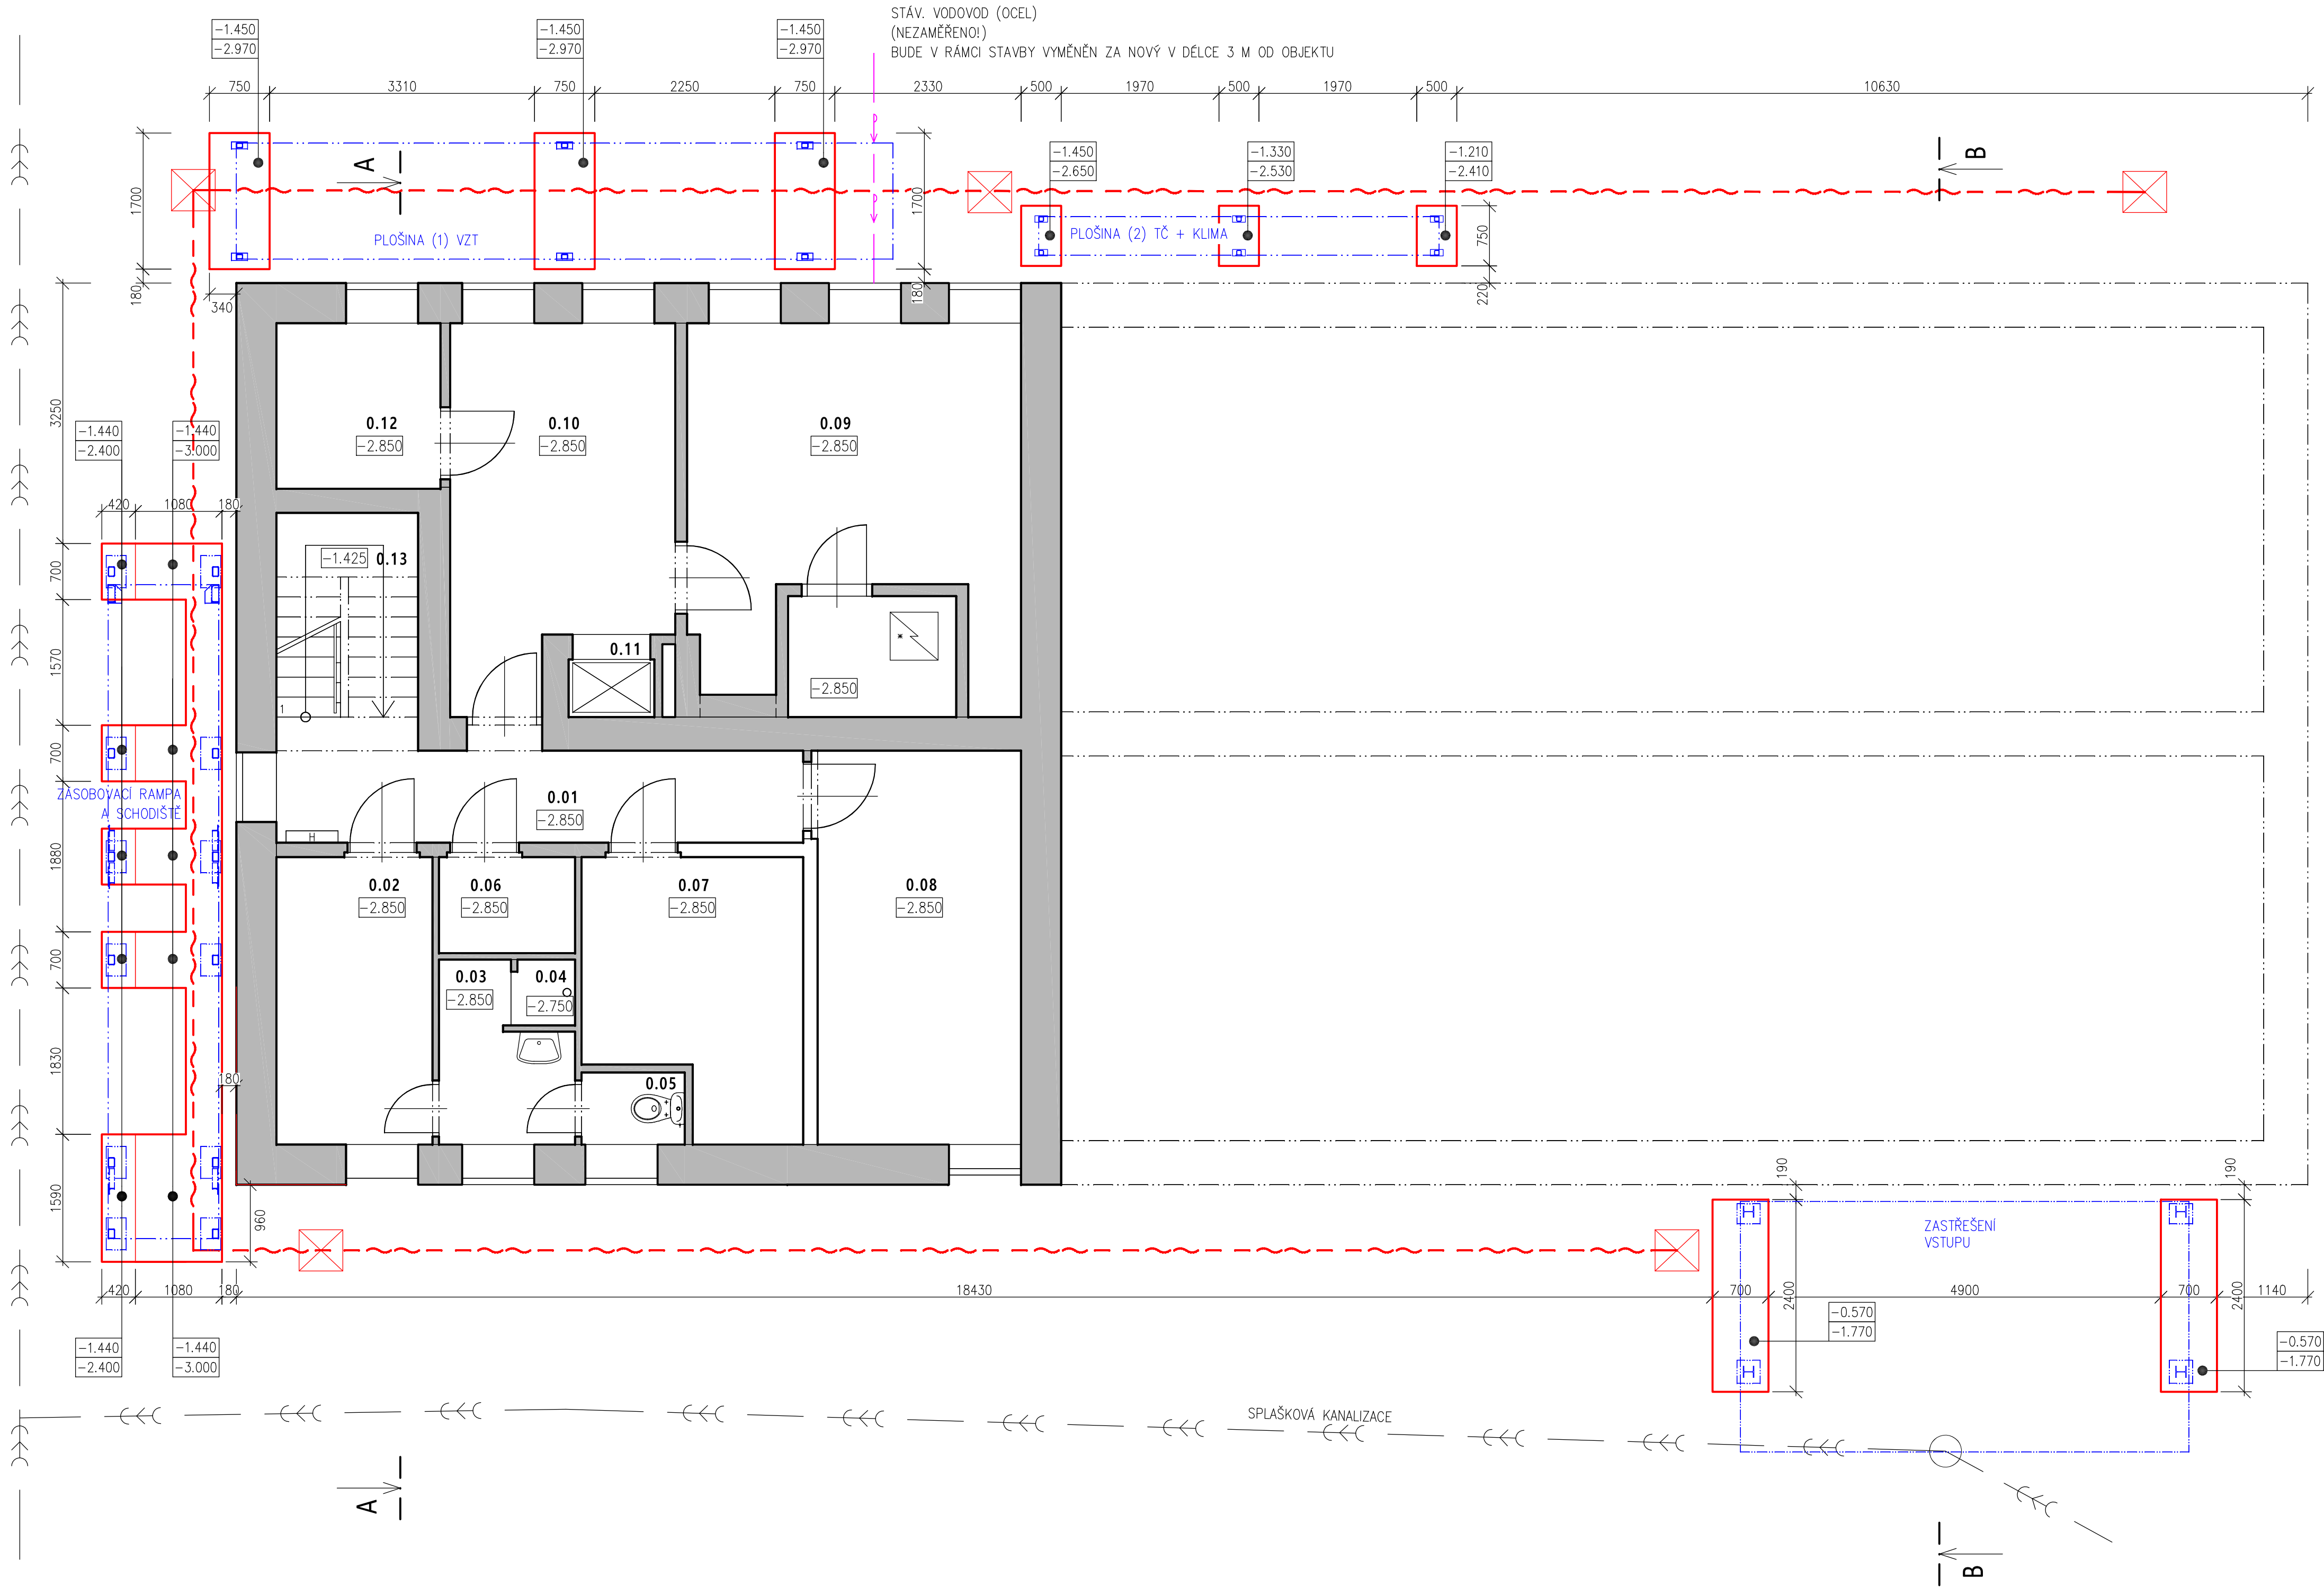

TABULKA MÍSTNOSTÍ – KUCHYŇ A JÍDELNA ZŠ, ZUŠ						1.PP (SO-01)
Číslo	Jméno	Plocha [m²]	Podlaha	Stěny	Strop	Výška [m]
0.01	CHODBA	8,31	KER. DL.	ŠTUK	ŠTUK	2,52
0.02	ŠATNA	7,00	KER. DL.	ŠTUK	ŠTUK	2,52
0.03	PŘEDSÍŇ	3,20	KER. DL.	KER.OBKL./ŠTUK	ŠTUK	2,52
0.04	SPRCHOVÝ KOUT	0,64	KER. DL.	KER.OBKL./ŠTUK	ŠTUK	2,52
0.05	WC	1,16	KER. DL.	KER.OBKL./ŠTUK	ŠTUK	2,52
0.06	ÚKLID	2,04	KER. DL.	KER.OBKL./ŠTUK	ŠTUK	2,52
0.07	KOTELNA	8,55	KER. DL.	ŠTUK	ŠTUK	2,52
0.08	SUCHÝ SKLAD	12,58	KER. DL.	ŠTUK	ŠTUK	2,52
0.09	CHLADICÍ MÍSTNOST	20,01	KER. DL.	ŠTUK	ŠTUK	2,52
0.10	SKLAD	12,12	KER. DL.	KER.OBKL./ŠTUK	ŠTUK	2,52
0.11	VÝTAH	0,77	CEMENT. POTĚR	CEMENT. POTĚR		2,52
0.12	SKLAD KONZERV	4,24	KER. DL.	ŠTUK	ŠTUK	2,52
0.13	SCHODIŠTĚ	4,51	KER. DL.	ŠTUK	ŠTUK	3,20–4,63
0.14	SKLAD ORGANICKÉHO ODPADU	2,48	CEMENT. POTĚR	CEMENT. POTĚR	CEMP.P.	1,10
CELKEM		87,61				

ZÁKLADY - NOVÝ STAV

1:50

LEGENDA HMOT

STÁVAJÍCÍ NOSNÉ ZDIVO A PŘÍČKY
(NOSNÉ CIHELNÉ ZDIVO , CIHELNÉ A PÓROBETONOVÉ PŘÍČKY)

STÁVAJÍCÍ KONSTRUKCE

ZÁKLADY

VRCH ZÁKLADU
SPODEK ZÁKLADU

- BETON PROSTÝ C 16/20 XC2
- PODROBNOSTI VE STATICKÉ ČÁSTI PROJEKTU

ZEMNĚNÍ BLESKOSVODU

- PODROBNOSTI V PROJEKTU ELEKTRO (BLESKOSVOD)

UMÍSTĚNÍ SÍTÍ JE POUZE ORIENTAČNÍ – PŘEDSTAVBOU NUTNO VYTÝČIT!

ÚPRAVY VYZNAČENY ČERVENĚ

NOVÉ OCELOVÉ KONSTRUKCE

- PODROBNOSTI VIZ. STAVEBNÍ KONSTRUKČNÍ ČÁST

PROJEKTOVÁ DOKUMENTACE VYPRACOVÁNA VE STUPNI PRO PROVÁDĚNÍ STAVBY
DLE ZAKONA č. 183/2006 Sb. DOKUMENTACE OBSAHUJE NÁLEŽITOSTI DLE VÝHLAŠKY č. 499/2006 Sb.
TATO DOKUMENTACE NEOBSAHUJE DÍLENSKOU DOKUMENTACI

PODLAHA 1.NP=±0,000 (SO-01)=389,16 m n.n.m., B.p.v. / SOUŘADNICOVÝ SYSTÉM JTSK

ZODP. PROJEKTANT	Ing. Tomáš Měchura	projekční a inženýrský atelier		PARÉ
VYPRACOVAL	Ing. arch. ONDŘEJ TOMAN	INGVESTA s.r.o.		FORMÁT 841x420
KONTROLOVAL	Ing. Tomáš Měchura			
STAVEBNÍK	město Rtně v Podkrkonoší Hronovská 431, 542 33 Rtně v Podkrkonoší	sídlo: Jasenná 218, 552 22 kancelář: Husova 112, 551 01 Jaroměř e-mail: info@ingvesta.cz IČ: 118 45 724		PROVÁDĚNÍ STAVBY
MÍSTO STAVBY	parc.st.č. 723/7 k.ú. Rtně v Podkrkonoší			
NÁZEV STAVBY	SNÍŽENÍ ENERGETICKÉ NÁROČNOSTI objektu školní jídelny, Rtně v Podkr.		ZAKÁZKA	2507
STAVEBNÍ OBJEKT	SO-01		DATUM	05/2024
ČÁST	D.1.1 ARCHITEKTONICKO-STAVEBNÍ ŘEŠENÍ		STUPEŇ PD	PROVÁDĚNÍ STAVBY
OBSAH:	ZÁKLADY - NOVÝ STAV		MEŘITKO	Č. VÝKRESU D.1.1b)-13