


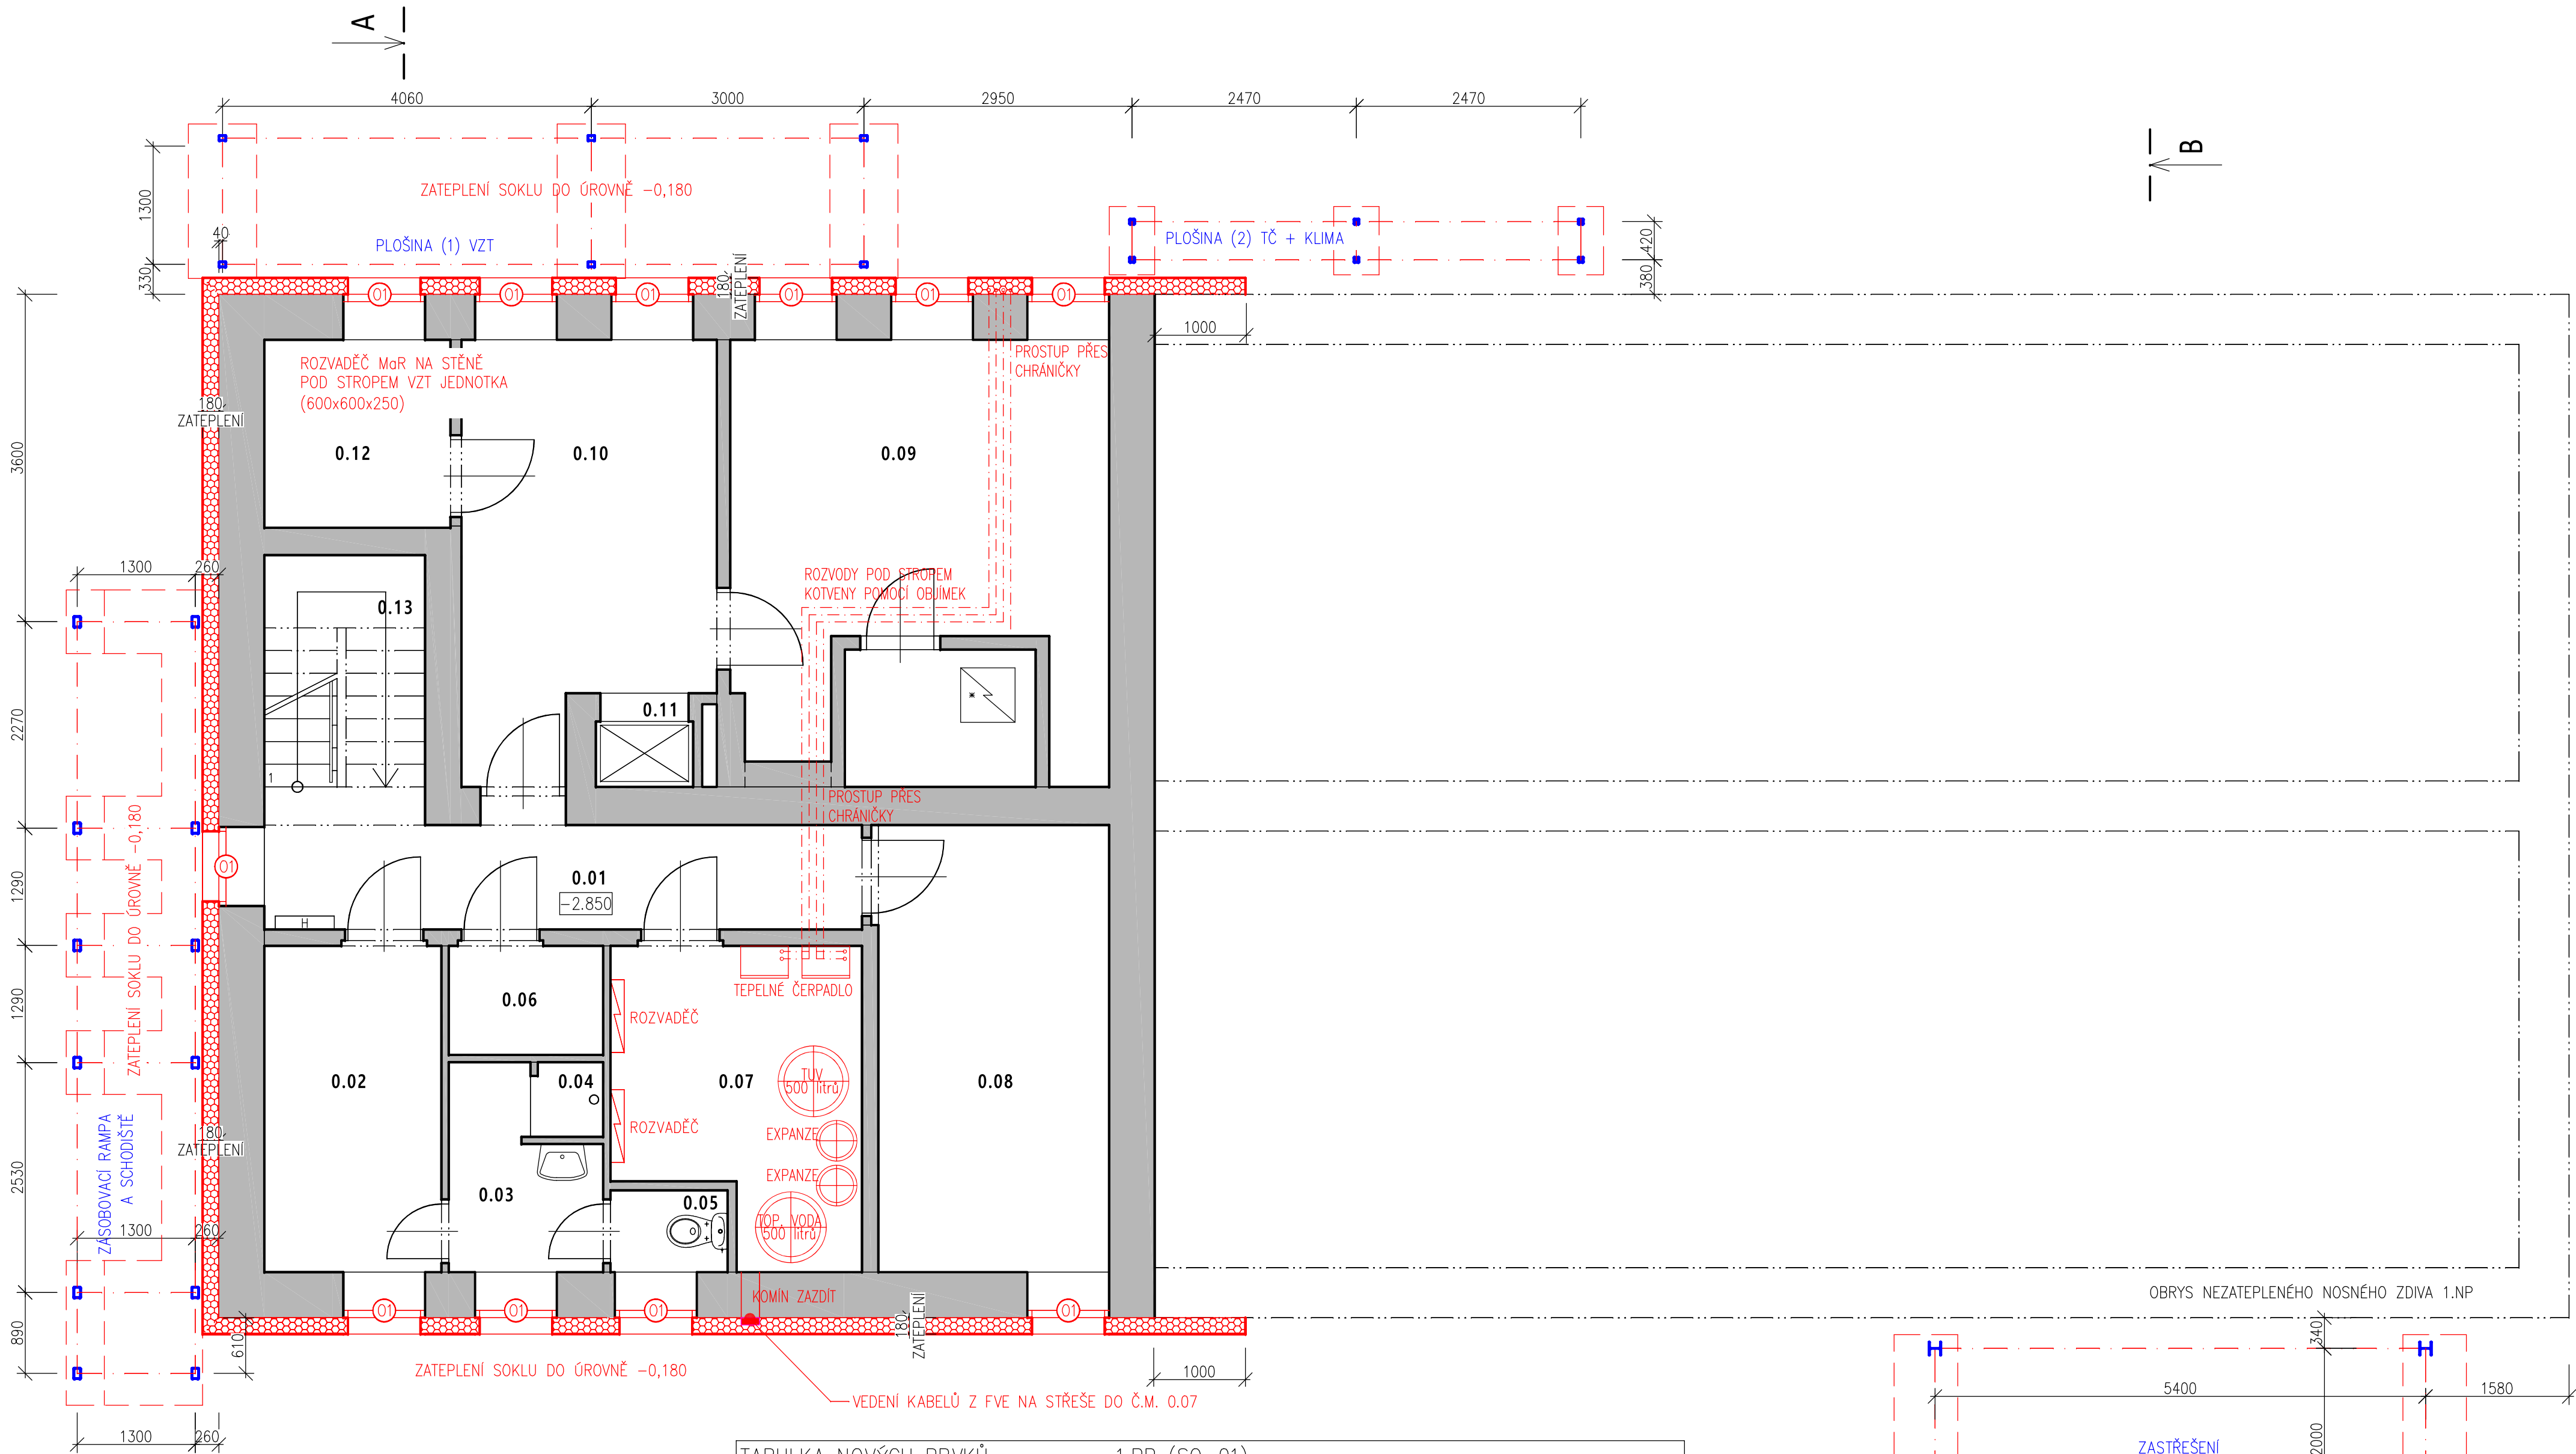

TABULKA NOVÝCH PRVKŮ		1.PP (SO-01)
OZN.	POPIS	
01	OKNO PVC VÍCEKOMOROVÝ PROFIL, Uw=0,85 W/m2K, BARVA BILÁ/BILÁ, MATNÉ ZASKLENÍ VNITŘ. PARAPET Z KERAM. OBKLADU, VENKOVNÍ PARAPET PLECHOVÝ	

POZNAMKA K OKNŮM A DVEŘIM: OTEVÍRÁNÍ A ČLENĚNÍ DLE VÝKRESU POHLEDŮ, PŘESNÝ ROZMĚR OVĚŘIT NA STAVBĚ!

TABULKA MÍSTNOSTÍ – KUCHYŇ A JÍDELNA ZŠ, ZUŠ							1.PP (SO-01)
Číslo	Jméno	Plocha [m²]	Podlaha	Stěny	Strop	Výška [m]	Pozn.
0.01	CHODBA	8,31	KER. DL.	ŠTUK	ŠTUK	2,52	
0.02	ŠATNA	7,00	KER. DL.	ŠTUK	ŠTUK	2,52	
0.03	PŘEDSÍŇ	3,20	KER. DL.	KER.OBKŁ./ŠTUK	ŠTUK	2,52	
0.04	SPRCHOVÝ KOUT	0,64	KER. DL.	KER.OBKŁ./ŠTUK	ŠTUK	2,52	
0.05	WC	1,16	KER. DL.	KER.OBKŁ./ŠTUK	ŠTUK	2,52	
0.06	ÚKLID	2,04	KER. DL.	KER.OBKŁ./ŠTUK	ŠTUK	2,52	
0.07	KOTELNA	8,55	KER. DL.	ŠTUK	ŠTUK	2,52	
0.08	SUCHÝ SKLAD	12,58	KER. DL.	ŠTUK	ŠTUK	2,52	
0.09	CHLADICÍ MÍSTNOST	20,01	KER. DL.	ŠTUK	ŠTUK	2,52	
0.10	SKLAD	12,12	KER. DL.	KER.OBKŁ./ŠTUK	ŠTUK	2,52	
0.11	VÝTAH	0,77	CEMENT. POTĚR	CEMENT. POTĚR		2,52	
0.12	SKLAD KONZERV	4,24	KER. DL.	ŠTUK	ŠTUK	2,52	
0.13	SCHODIŠTĚ	4,51	KER. DL.	ŠTUK	ŠTUK	3,20-4,63	
0.14	SKLAD ORGANICKÉHO ODPADU	2,48	CEMENT. POTĚR	CEMENT. POTĚR	CEMP.P.	1,10	
CELKEM		87,61					

PŮDORYS 1.PP - NOVÝ STAV

1:50

LEGENDA HMOT

STÁVAJÍCÍ NOSNÉ ZDIVO A PŘÍČKY
(NOSNÉ CIHELNÉ ZDIVO , CIHELNÉ A PÓROBETONOVÉ PŘÍČKY)

STÁVAJÍCÍ KONSTRUKCE

NOVÉ KONSTRUKCE A PRVKY

- ZATEPLENÍ XPS $\lambda = 0,037$ W/mK TL. 180mm (SUTERÉNNÍ STĚNY A SOKL DO ÚROVNĚ -0,180) (TEPELNÁ IZOLACE PŘESAHUJE ČÁSTEČNĚ OKENNÍ RAM)
- NOVÁ OKNA (PVC) $U_w=0,8$ W/m2K
- NOVÁ TECHNOLOGIE VYTÁPĚNÍ A VĚTRÁNÍ – PODROBNOSTI V ČÁSTI VYTÁPĚNÍ / VZDUCHOTECHNIKA

- POZICE NOVÝCH ZÁKLADŮ
- PODROBNOSTI VE STATICKÉ ČÁSTI PROJEKTU

ÚPRAVY VYZNAČENY ČERVENĚ

NOVÉ OCELOVÉ KONSTRUKCE

– PODROBNOSTI VIZ. STAVEBNĚ KONSTRUKČNÍ ČÁST

PROJEKTOVÁ DOKUMENTACE VYPRACOVÁNA VE STUPNI PRO PROVÁDĚNÍ STAVBY
DLE ZÁKONA č. 183/2006 Sb. DOKUMENTACE OBSAHUJE NÁLEŽITOSTI DLE VÝHLÁŠKY č. 499/2006 Sb.
TATO DOKUMENTACE NEOBSAHUJE DÍLENSKOU DOKUMENTACI

PODLAHA 1.NP=±0,000 (SO-01)=389,16 m n.m., B.p.v. / SOUŘADNICOVÝ SYSTÉM JTSK

ZODP. PROJEKTANT	Ing. Tomáš Měchura	 projekční a inženýrský atelier INGVESTA s.r.o.	PARÉ	
VYPRACOVAL	Ing. arch. ONDŘEJ TOMAN			
KONTROLOVAL	Ing. Tomáš Měchura			
STAVEBNÍK	město Rtně v Podkrkonoší Hronovská 431, 542 33 Rtně v Podkrkonoší			
MÍSTO STAVBY	parc.st.č. 723/7 k.ú. Rtně v Podkrkonoší	sídlo: Jasenná 218, 552 22 kancelář: Husova 112, 551 01 Jaroměř e-mail: info@ingvesta.cz IČ: 118 45 724		
NÁZEV STAVBY	SNÍŽENÍ ENERGETICKÉ NÁROČNOSTI objektu školní jídelny, Rtně v Podkr.		ZAKÁZKA	2507
			FORMÁT	841x420
			DATUM	05/2024
STAVEBNÍ OBJEKT	SO-01		STUPEŇ PD	PROVÁDĚNÍ
ČÁST	D.1.1 ARCHITEKTONICKO-STAVEBNÍ ŘEŠENÍ			STAVBY
OBSAH:	PŮDORYS 1.PP - NOVÝ STAV		MĚŘÍTKO	Č. VÝKRESU
			1:50	D.1.1b)-14