


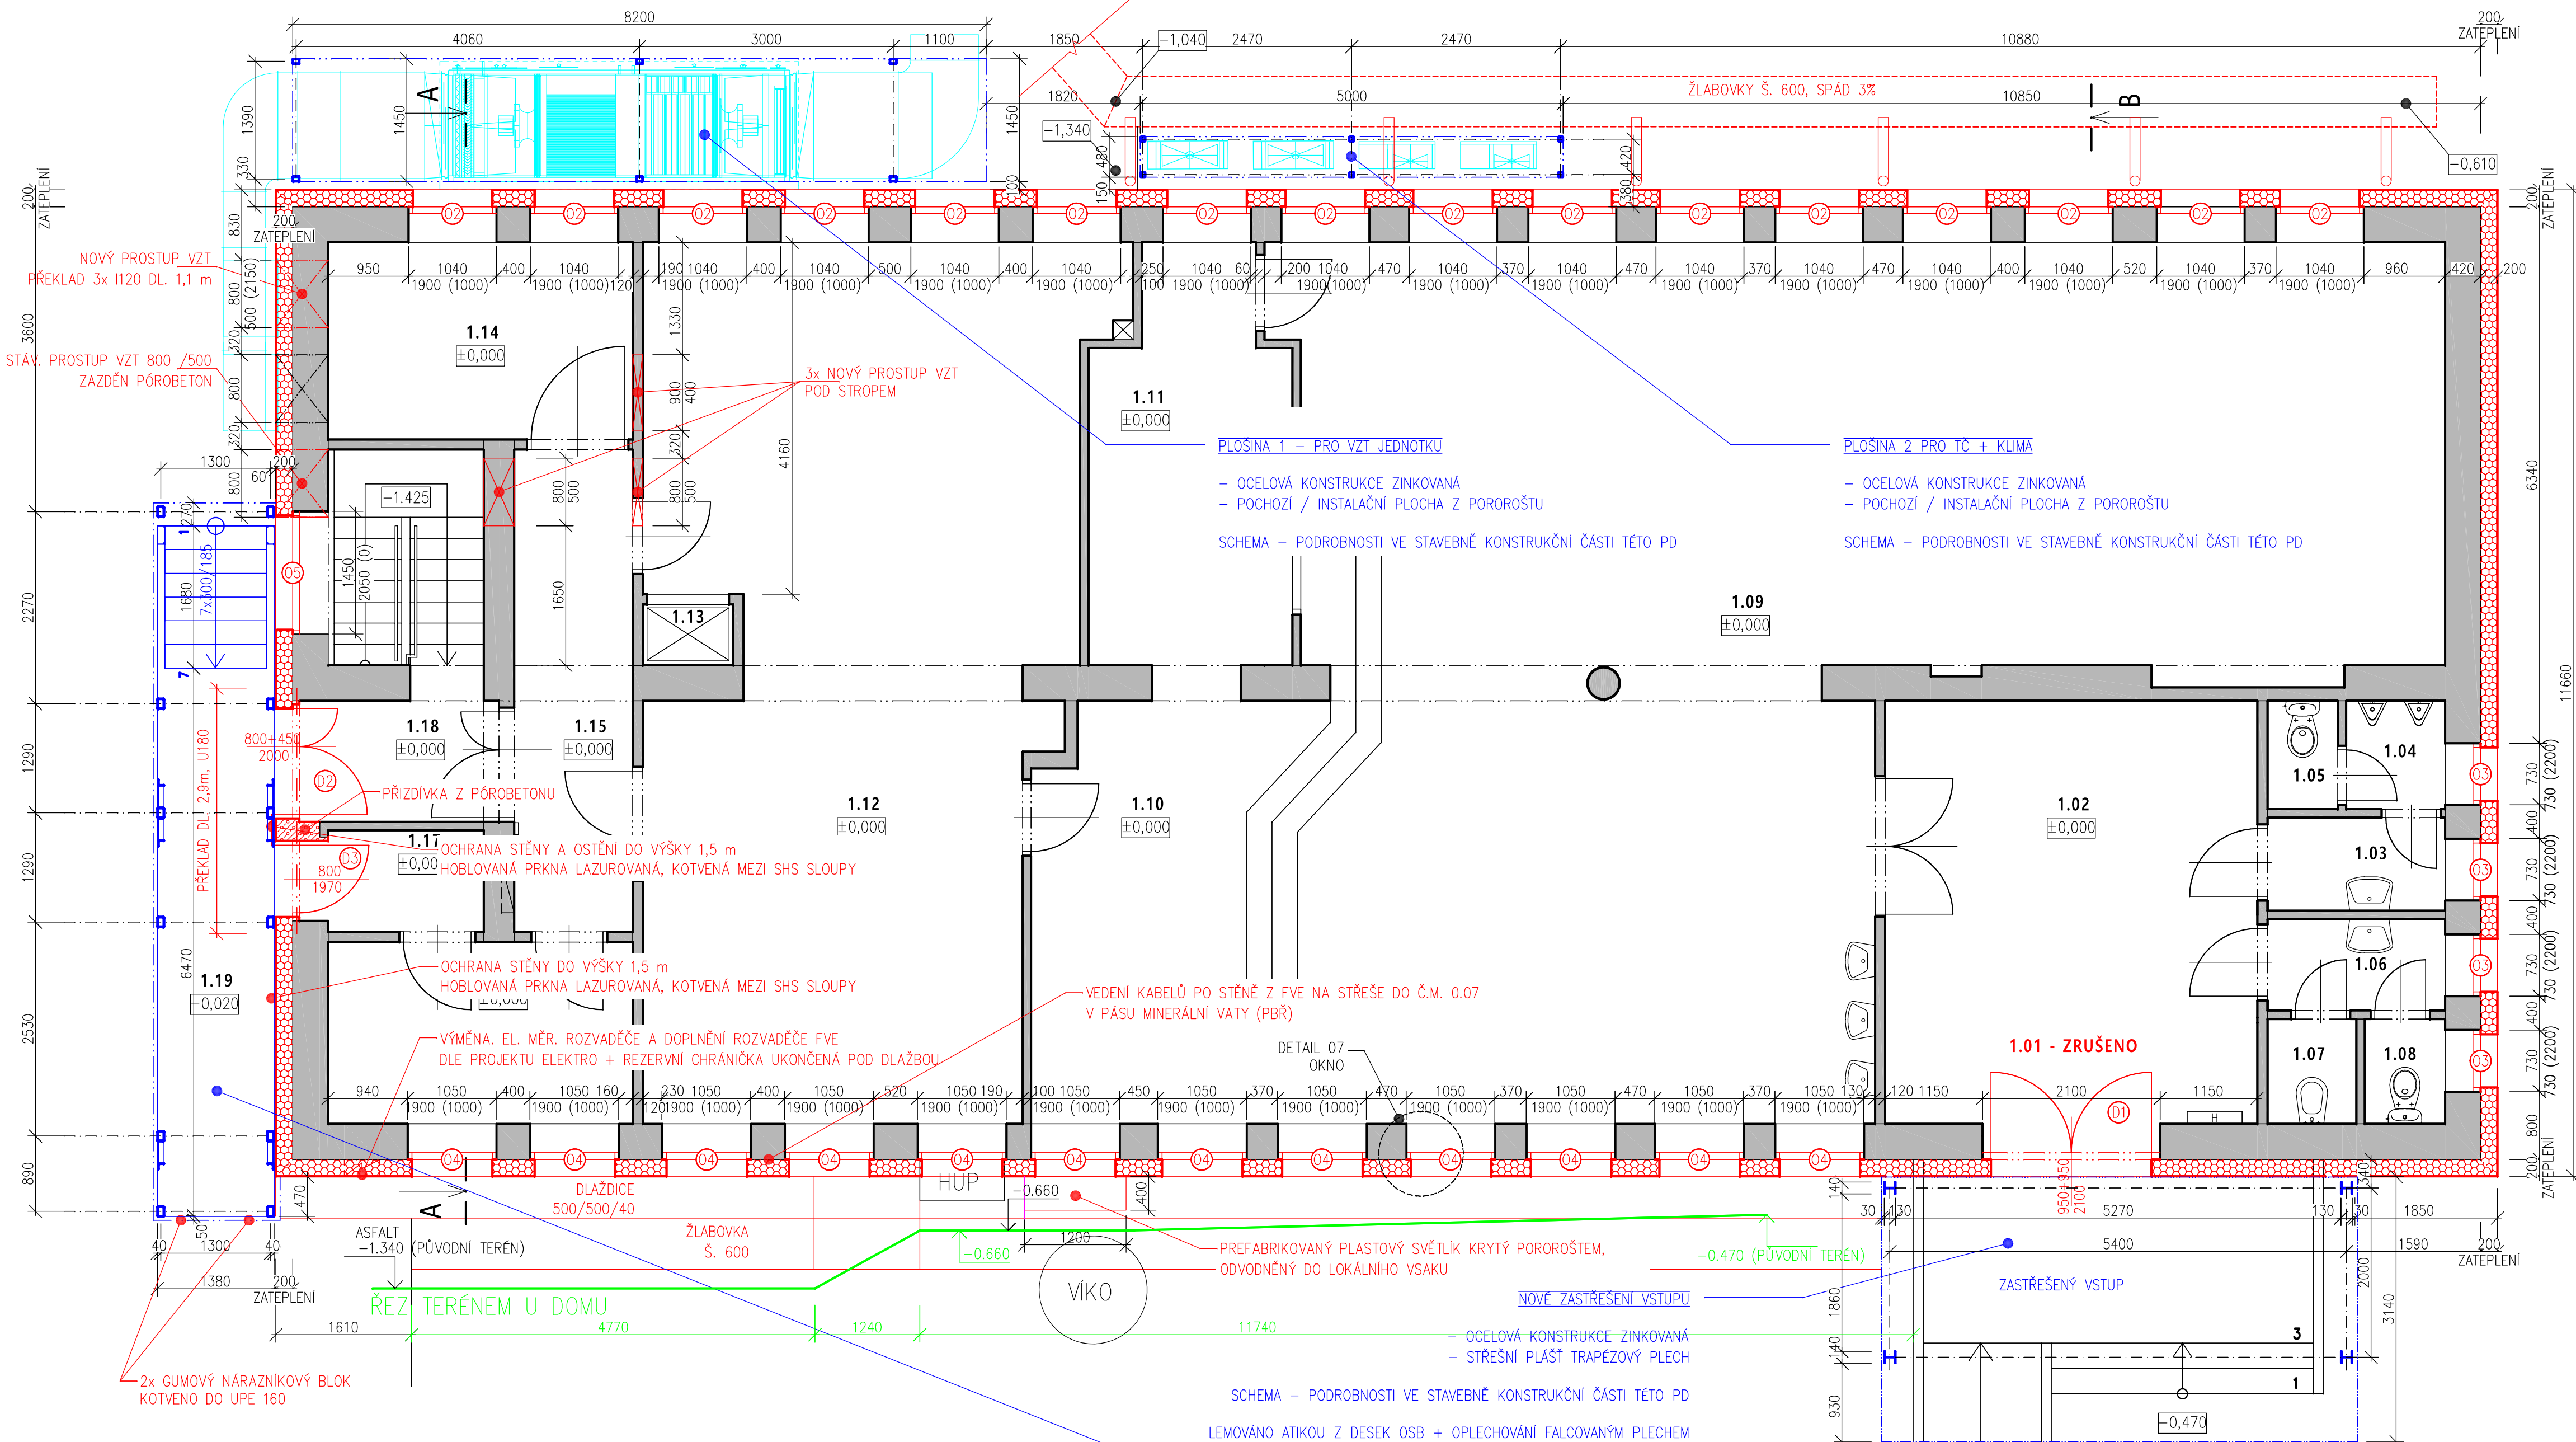

TABULKA NOVÝCH PRVKŮ	
OZN.	POPIS
01, 05	OKNO PVC VÍCEKOMOROVÝ PROFIL, $U_w=0,85$ W/m ² K, BARVA BILÁ/BILÁ, MATNÉ ZASKLENÍ
	VNITŘ. PARAPET Z KERAM. OBKLADU, VENKOVNÍ PARAPET PLECHOVÝ
02, 03	OKNO PVC VÍCEKOMOROVÝ PROFIL, $U_w=0,85$ W/m ² K, BARVA BILÁ/BILÁ, ČIRÉ ZASKLENÍ
04	VNITŘ. PARAPET PVC BILÝ, VENKOVNÍ PARAPET PLECHOVÝ
D1	DVEŘE VSTUPNÍ DVOUKŘÍDLÉ, AKTIVNÍ KŘÍDLO Š. 900mm, PVC VÍCEKOMOROVÝ PROFIL, $U_d=1,1$ W/m ² K, BARVA BILÁ/BILÁ, ČÁSTEČNÉ ČIRÉ ZASKLENÍ, AL PRÁH, BEZPEČNOSTNÍ KOVÁNÍ, OKOPOVÁ ČÁST PLNÁ VÝŠKY 300 mm
D2	DVEŘE VSTUPNÍ DVOUKŘÍDLÉ, AKTIVNÍ KŘÍDLO Š. 800mm, PVC VÍCEKOMOROVÝ PROFIL, $U_d=1,1$ W/m ² K, BARVA BILÁ/BILÁ, ČÁSTEČNÉ MATNÉ ZASKLENÍ, AL PRÁH, BEZPEČNOSTNÍ KOVÁNÍ
D3	DVEŘE VSTUPNÍ JEDNOKŘÍDLÉ, PVC VÍCEKOMOROVÝ PROFIL, $U_d=1,1$ W/m ² K, BARVA BILÁ/BILÁ, ČÁSTEČNÉ MATNÉ ZASKLENÍ, AL PRÁH, BEZPEČNOSTNÍ KOVÁNÍ

POZNÁMKA K OKNŮM A DVEŘIM: OTEVÍRÁNÍ A ČLENĚNÍ DLE VÝKRESU POHLEDŮ, PŘESNÝ ROZMĚR OVĚRIT NA STAVBĚ!

TABULKA MÍSTNOSTÍ – KUCHYŇ A JÍDELNA ZŠ, ZUŠ						1.NP (SO–01)
Číslo	Jméno	Plocha [m ²]	Podlaha	Stěny	Strop	Výška[m]
1.01	VSTUPNÍ ZÁDVEŘÍ – ZRUŠENO A SLOUČENO S HALOU					
1.02	HALA	21,74	KER. DL.	DŘEV.OBKŁ./ŠTUK	ŠTUK	3,20
1.03	PŘEDSÍŇ	2,31	KER. DL.	KER.OBKŁ./ŠTUK	ŠTUK	3,20
1.04	WC	1,50	KER. DL.	KER.OBKŁ./ŠTUK	ŠTUK	3,20
1.05	WC	1,06	KER. DL.	KER.OBKŁ./ŠTUK	ŠTUK	3,20
1.06	PŘEDSÍŇ	2,27	KER. DL.	KER.OBKŁ./ŠTUK	ŠTUK	3,20
1.07	ÚKLID	1,30	KER. DL.	KER.OBKŁ./ŠTUK	ŠTUK	3,20
1.08	WC	1,18	KER. DL.	KER.OBKŁ./ŠTUK	ŠTUK	3,20
1.09	JÍDELNA	102,15	KER. DL.	ŠTUK	ŠTUK	3,20
1.10	VÝDEJ	17,89	KER. DL.	KER.OBKŁ./ŠTUK	ŠTUK	3,20
1.11	MYTÍ NÁDOBÍ	10,73	KER. DL.	KER.OBKŁ./ŠTUK	ŠTUK	3,20
1.12	KUCHYNĚ	49,65	KER. DL.	KER.OBKŁ./ŠTUK	ŠTUK	3,20
1.13	VÝTAH	0,77	CEMENT. POTĚR	CEMENT. POTĚR	CEM.P.	3,20
1.14	DENNÍ SKLAD	8,39	KER. DL.	KER.OBKŁ./ŠTUK	ŠTUK	3,20
1.15	CHODBA	7,98	KER. DL.	ŠTUK	ŠTUK	3,20
1.16	KANCELÁŘ	7,74	KER. DL.	ŠTUK	ŠTUK	3,20
1.17	ZÁDVEŘÍ	2,21	KER. DL.	ŠTUK	ŠTUK	3,20
1.18	PŘÍJEM	2,99	KER. DL.	ŠTUK	ŠTUK	3,20
1.19	ZÁSOB.RAMPA SE SCHODIŠTĚM	12,50	POROROŠT	VNĚJŠÍ OMÍTKA	V.OMÍTKA	3,05
	CELKEM	251,26				

PŮDORYS 1.NP - NOVÝ STAV

1:50

LEGENDA HMOT

STÁVAJÍCÍ NOSNÉ ZDIVO A PŘÍČKY
(NOSNÉ CIHELNÉ ZDIVO , CIHELNÉ A PÓROBETONOVÉ PŘÍČKY)

STÁVAJÍCÍ KONSTRUKCE

NOVÉ KONSTRUKCE A PRVKY

- ZATEPLENÍ EPS 70F $\lambda = 0,039$ W/mK TL. 200mm (TEPELNÁ IZOLACE PŘESAHUJE ČÁSTEČNĚ OKENNÍ/DVEŘNÍ RAM)
- NOVÁ OKNA (PVC) $U_w=0,8$ W/m²K
- NOVÉ VEŠKERÉ VSTUPNÍ DVEŘE (PVC) $U_d=1,1$ W/m²K
- NOVÉ ZASTŘEŠENÍ VSTUPU
- NOVÁ ZÁSOBOVACÍ RAMPA VČETNĚ ZASTŘEŠENÍ
- NOVÁ PLOŠINA (1) PRO VZT A (2) PRO KLIMU A TEPELNÉ ČERPADLO
- ÚPRAVA EL. MĚR. ROZVADĚČE
- VÝZDÍVKY Z PÓROBETONU U DVEŘÍ NA RAMPĚ, ÚPRAVENÁ POLOHA DVEŘÍ NA RAMPĚ
- NOVÝ 1 PROSTUP VZT A ZAZDĚNÍ 1 PROSTUPU VZT
- NOVÁ TECHNOLOGIE VYTÁPĚNÍ A VĚTRÁNÍ – PODROBNOSTI V ČÁSTI VYTÁPĚNÍ / VZDUCHOTECHNIKA

ÚPRAVY VYZNAČENY ČERVENĚ

NOVÉ OCELOVÉ KONSTRUKCE

– PODROBNOSTI VIZ. STAVEBNĚ KONSTRUKČNÍ ČÁST

NOVÁ VZT – PODROBNOSTI V PROFESNÍ ČÁSTI VZT

PROJEKTOVÁ DOKUMENTACE VYPRACOVÁNA VE STUPNÍ PRO PROVÁDĚNÍ STAVBY DLE ZÁKONA č. 183/2006 Sb. DOKUMENTACE OBSAHUJE NÁLEŽITOSTI DLE VÝHLAŠKY č. 499/2006 Sb. TATO DOKUMENTACE NEOBSAHUJE DÍLENSKOU DOKUMENTACI		AUTORIZACE	
PŮDLAHA 1.NP=±0,000 (SO–01)=389,16 m n.m., B.p.v. / SOUŘADNICOVÝ SYSTÉM JTSK		PÁŘE	
ZODP. PROJEKTANT	Ing. Tomáš Měchura	projekční a inženýrský atelier INGVESTA s.r.o.	PARÉ
VYPRACOVAL	Ing. arch. ONDŘEJ TOMAN		
KONTROLOVAL	Ing. Tomáš Měchura		
STAVEBNÍK	město Rtně v Podkrkonoší Hronovská 431, 542 33 Rtně v Podkrkonoší	sídlo: Jasenná 218, 552 22 kancelář: Husova 112, 551 01 Jaroměř e-mail: info@ingvesta.cz IČ: 118 45 724	ZAKÁZKA FORMÁT 2507 841x420
MÍSTO STAVBY	porc.st.č. 723/7 k.ú. Rtně v Podkrkonoší		
NÁZEV STAVBY	SNÍŽENÍ ENERGETICKÉ NÁROČNOSTI objektu školní jídelny, Rtně v Podkr.		
STAVEBNÍ OBJEKT	SO–01	DATUM	05/2024
ČÁST	D.1.1 ARCHITEKTONICKO–STAVEBNÍ ŘEŠENÍ	STUPEŇ PD	PROVÁDĚNÍ STAVBY
OBSAH:	PŮDORYS 1.NP - NOVÝ STAV	MĚŘITKO 1:50	Č. VÝKRESU D.1.1b)-15