


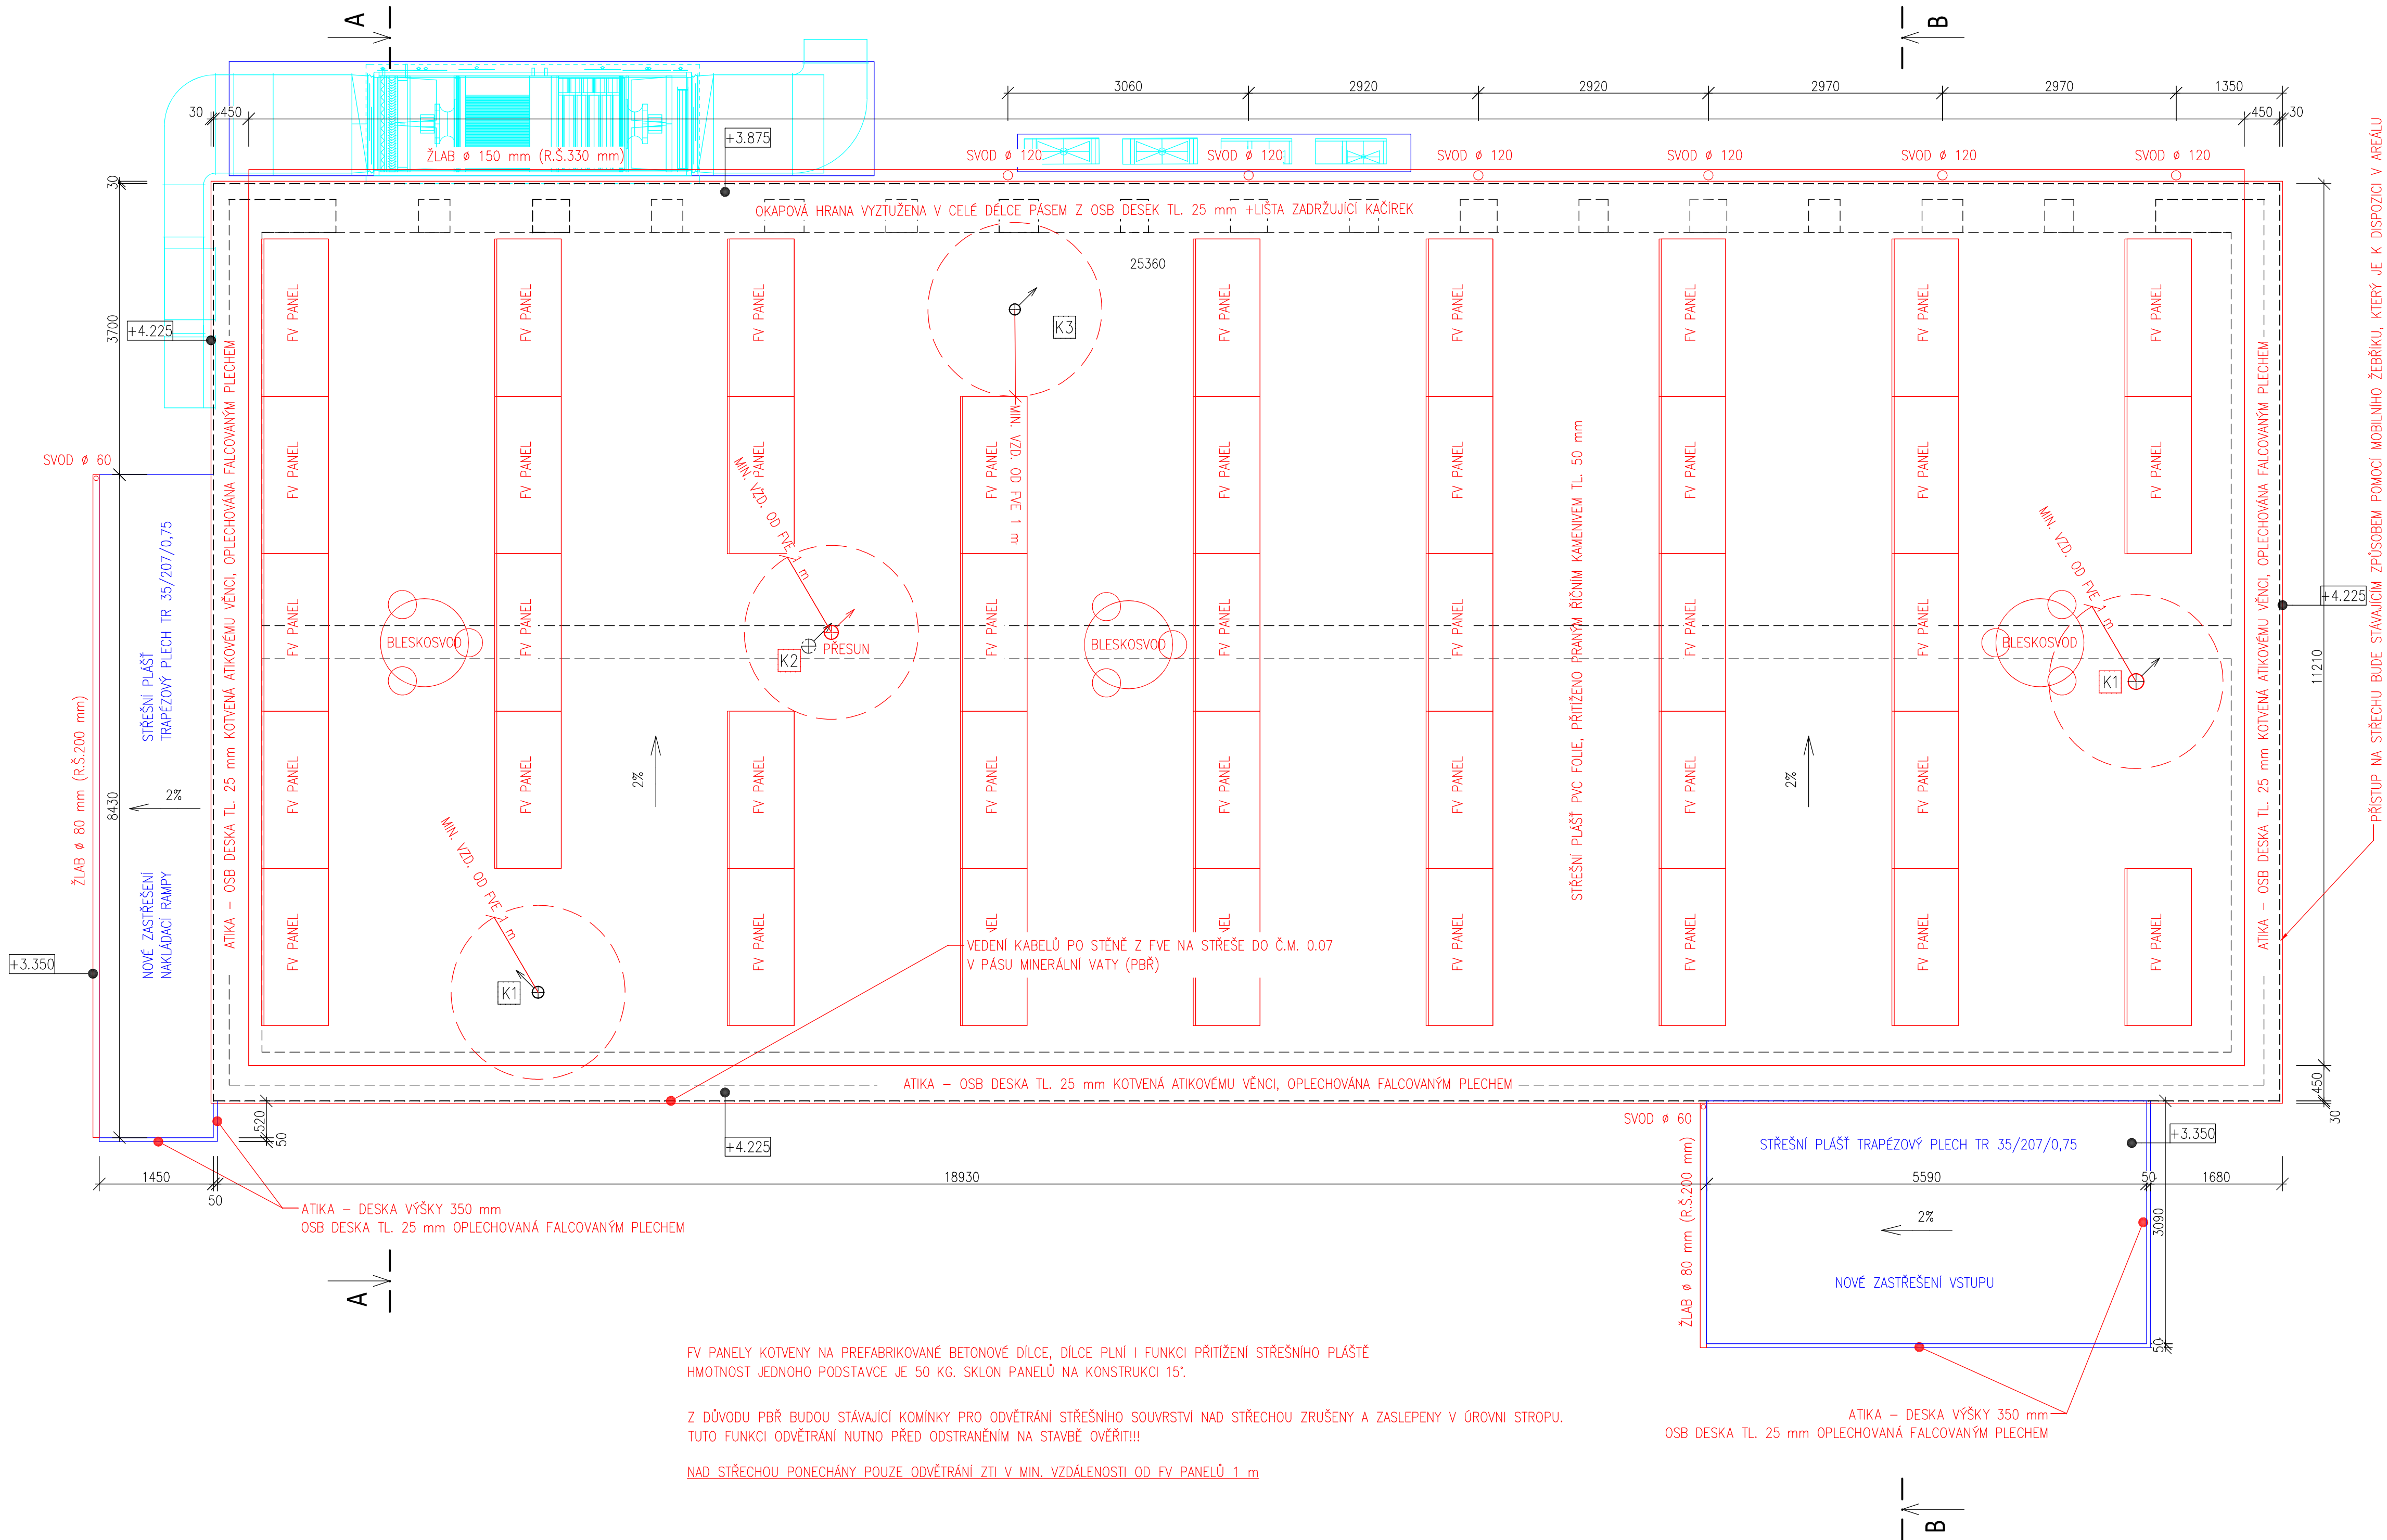

FV PANELY KOTVENY NA PREFABRIKOVANÉ BETONOVÉ DÍLCE, DÍLCE PLNÍ I FUNKCI PŘÍTIŽENÍ STŘEŠNÍHO PLÁŠTĚ
HMOTNOST JEDNOHO PODSTAVCE JE 50 KG. SKLON PANELŮ NA KONSTRUKCI 15°.

Z DŮVODU PBR BUDOU STÁVAJÍCÍ KOMINKY PRO ODVĚTRÁNÍ STŘEŠNÍHO SOUVRSTVÍ NAD STŘECHOU ZRUŠENY A ZASLEPENY V ÚROVNI STROPU.
TUTO FUNKCI ODVĚTRÁNÍ NUTNO PŘED ODSTRANĚNÍM NA STAVBĚ OVĚŘIT!!!

NAD STŘECHOU PONECHÁNY POUZE ODVĚTRÁNÍ ZTI V MIN. VZDÁLENOSTI OD FV PANELŮ 1 m

TABULKA REKONSTRUOVANÝCH / OBNOVENÝCH STŘEŠNÍCH PRVKŮ		
Číslo	Počet	Popis
K1	2	KOMINOVÁ HLAVICE–PLECHOVÁ , D=150 mm, V=580 mm
K2	2	KOMINOVÁ HLAVICE–PLECHOVÁ, D=180 mm, V=650 mm
K3	1	KOMINOVÁ HLAVICE–PLECHOVÁ, D=140 mm, V=350 mm
K4	1	KOMINOVÁ HLAVICE–PLECHOVÁ, D=90 mm, V=600 mm
K5	8	KOMINOVÁ HLAVICE–PLASTOVÁ, D=70 mm, V=250 mm
K6	2	KOMINOVÁ HLAVICE–PLECHOVÁ, D=120 mm, V=300 mm

ÚPRAVA PRVKŮ BUDE ŘEŠENA SYSTÉMOVÝM ŘEŠENÍM VÝROBCE / DODAVATELE STŘEŠNÍ KRYTINY

PŮDORYS STŘECHY - NOVÝ STAV

1:50

LEGENDA HMOT

STÁVAJÍCÍ SVISLÁ NOSNÁ KONSTRUKCE POD STROPEM / STŘECHOU

NOVÉ KONSTRUKCE

LEGENDA STŘECH

STR 1 HLAVNÍ STŘECHA (JÍDELNA + KUCHYŇE):
PLOCHA: 285 m²
PVC FOLIE PŘÍTIŽENÁ KAMENIVEM VÝŠKY 50 mm
PŘÍSTUP NA STŘECHU Z DŮVODU BEZPEČNOSTI POUZE POMOCÍ ŽEBŘÍKU (AREÁL ŠKOLY)

STR 2 STŘECHA NAD VSTUPEM:
PLOCHA: 16 m²
TRAPEZOVÝ PLECH TR 35/207/0,63 NA OCELOVÉ KONSTRUKCI

STR 3 STŘECHA NAD ZÁSOBOVACÍ RAMPOU:
PLOCHA: 12 m²
TRAPEZOVÝ PLECH TR 35/207/0,63 NA OCELOVÉ KONSTRUKCI

KLEMPÍŘSKÉ PRVKY + TRAPEZOVÝ PLECH Z LAKOVANÉHO POZINKU BARVY SVĚTLÉ ŠEDÉ (RAL 9006)

ÚPRAVY VYZNAČENY ČERVENĚ

NOVÉ OCELOVÉ KONSTRUKCE

– PODROBNOSTI VIZ. STAVEBNÍ KONSTRUKČNÍ ČÁST

NOVÁ VZT – PODROBNOSTI V PROFESNÍ ČÁSTI VZT

PROJEKTOVÁ DOKUMENTACE VYPRACOVÁNA VE STUPNI PRO PROVÁDĚNÍ STAVBY
DLE ZAKONA č. 183/2006 Sb. DOKUMENTACE OBSAHUJE NÁLEŽITOSTI DLE VÝHLÁŠKY č. 499/2006 Sb.
TATO DOKUMENTACE NEOBSAHUJE DÍLENSKOU DOKUMENTACI

PODLAHA 1.NP=±0,000 (SO-01)=389,16 m n.m., B.p.v. / SOUŘADNICOVÝ SYSTÉM JTSK

ZODP. PROJEKTANT	Ing. Tomáš Měchura	 projekční a inženýrský atelier INGVESTA s.r.o.	PARE	
VYPRACOVAL	Ing. arch. ONDŘEJ TOMAN			
KONTROLOVAL	Ing. Tomáš Měchura			
STAVEBNÍK	město Rtně v Podkrkonoší Hronovská 431, 542 33 Rtně v Podkrkonoší			
MÍSTO STAVBY	parc.st.č. 723/7 k.ú. Rtně v Podkrkonoší	sídlo: Jasenná 218, 552 22 kancelář: Husova 112, 551 01 Jaroměř e-mail: info@ingvesta.cz IČ: 118 45 724		
NÁZEV STAVBY	SNÍŽENÍ ENERGETICKÉ NÁROČNOSTI objektu školní jídelny, Rtně v Podkr.		ZAKÁZKA	2507
			FORMÁT	841x420
STAVEBNÍ OBJEKT	SO-01		DATUM	05/2024
ČÁST	D.1.1 ARCHITEKTONICKO–STAVEBNÍ ŘEŠENÍ		STUPEŇ PD	PROVÁDĚNÍ STAVBY
OBSAH:	PŮDORYS STŘECHY - NOVÝ STAV		MĚŘÍTKO	Č. VÝKRESU
			1:50	D.1.1b)-16