


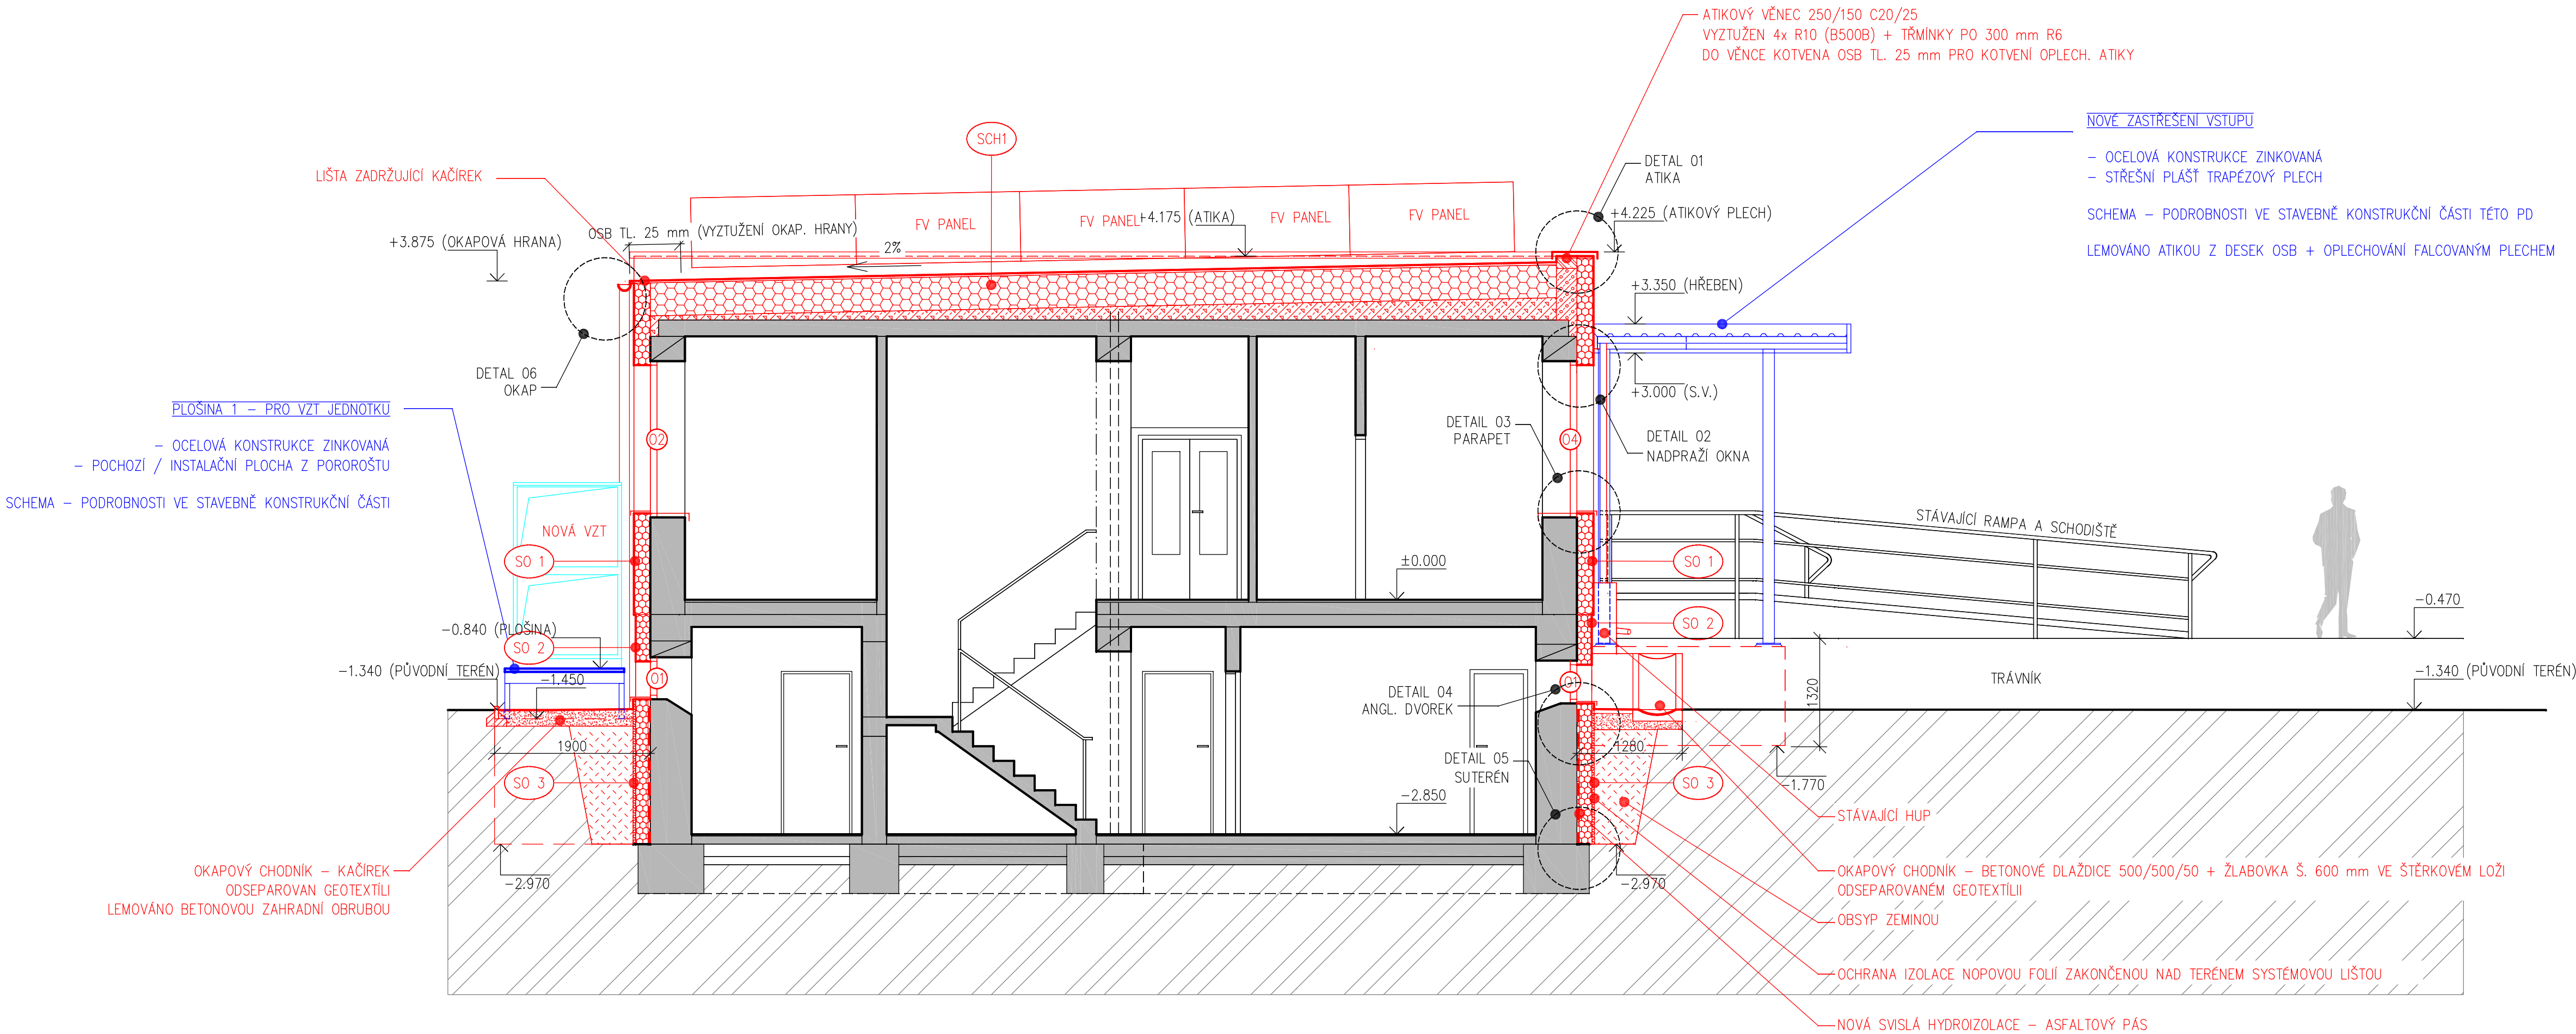

ŘEZ A-A - NOVÝ STAV

1:50

LEGENDA HMOT

- STÁVAJÍCÍ NOSNÉ ZDIVO A PŘÍČKY (NOSNÉ CIHELNÉ ZDIVO, CIHELNÉ A PÓRBETONOVÉ PŘÍČKY)
- STÁVAJÍCÍ KONSTRUKCE
- TEPELNÁ IZOLACE DESKOVÁ
 - STŘEŠNÍ PLÁŠŤ EPS 150 S + VRCHNÍ PÁS XPS
 - ZATEPLENÍ FASÁDY EPS 70F
 - ZATEPLENÍ SOKLU A SUTERÉNNÍHO ZDIVA XPS
- SPÁDOVÁ VRSTVA LEHČENÉHO BETONU (500KG/M3)
- VYZDÍVKY Z PÓRBETONU
- ŠTĚRK 16-32 POD OKAPNÍ CHODNÍK KAČÍREK DO OKAPNÍHO CHODNIKU
- ZÁSYP ZEMINOU

NOVÉ SKLADBY STĚN

- SO 1 – STĚNA OBVODOVÁ (NAD SOKLEM)
- VNĚJŠÍ PASTOVITÁ OMÍTKA SILIKONSILIKÁTOVÁ 2 mm
 - PENETRACE
 - LEPIDLO S PERLINKOU
 - TEPELNÁ IZOLACE EPS 70F $\lambda = 0,039 \text{ W/mK}$ 200 mm
 - VYSANOVANÝ POVRCH (LOKÁLNĚ VYSPRAVENÁ NESOUDRŽNÁ OMÍTKA)
 - STÁVAJÍCÍ CHILOVÉ ZDIVO 500 mm
 - STÁVAJÍCÍ VNITŘNÍ OMÍTKA 10 mm
- SO 2 – STĚNA OBVODOVÁ (NADZEMNÍ ČÁST –SOKL)
- VNĚJŠÍ DEKORATIVNÍ OMÍTKA MARMOLIT 2 mm
 - PENETRACE
 - LEPIDLO S PANCEROVOU PERLINKOU
 - TEPELNÁ IZOLACE XPS $\lambda = 0,039 \text{ W/mK}$ 180 mm
 - VYSANOVANÝ POVRCH (LOKÁLNĚ VYSPRAVENÁ NESOUDRŽNÁ OMÍTKA)
 - STÁVAJÍCÍ CHILOVÉ ZDIVO 500 mm
 - STÁVAJÍCÍ VNITŘNÍ OMÍTKA 10 mm
- SO 3 – STĚNA OBVODOVÁ (PODZEMNÍ ČÁST)
- ZÁSYP KATROVANOU ZEMINOU (BEZ VĚTŠÍHO KAMENIVA) 180 mm
 - OCHRANNA NOPOVÁ FOLIE ZAKONČENÁ NAD TERÉNEM SYSTÉMOVOU LIŠTOU
 - TEPELNÁ IZOLACE XPS $\lambda = 0,039 \text{ W/mK}$
 - NOVÁ SVISLÁ HYDROIZOLACE NATAVENÁ NA STAV. VODOROV. HYDROIZOLACI
 - NAPENETROVANÝ POVRCH (STAV. HYDROIZOLACE)
 - STÁVAJÍCÍ CHILOVÉ ZDIVO 500 mm
 - STÁVAJÍCÍ VNITŘNÍ OMÍTKA 10 mm

NOVÁ SKLADBA STŘECHY

- SCH 1 – STŘECHA KUCHYNĚ A JÍDELNY ZŠ A ZUŠ : PLOCHÁ, ZATEPLENÁ, S POVLAKOVOU HYDROIZOLACÍ – PVC FOLIE SKLON 2%, PLOCHA: 285 m2
- STABILIZAČNÍ VRSTVA – KAČÍREK 50 mm
 - STŘEŠNÍ FÓLIE NA BÁZI PVC-P VYZTUŽENÁ SKELNÝM ROVNEM 1,5 mm
 - SEPARAČNÍ PODKLADNÍ TEXTILIE
 - DESKY Z EXTRUDOVANÉHO POLYSTYRENU (OKAPNÍ HRANA Z OSB TL. 25 mm) 30 mm
 - TEPELNÁ IZOLACE Z DESEK 2 VRSTVY EPS 200S TL. 100 mm 200 mm
 - TEPELNÁ IZOLACE Z DESEK 2 VRSTVY EPS 150S TL. 100 mm 200 mm
 - LEHČENÝ BETON VE SPÁDU (500kg/m3) 50-300 mm
 - PAROZÁBRANA A POJISTNÁ HYDROIZOLACE – ASFALTOVÝ PÁS
 - ASFALTOVÁ PENETRACE
 - STÁVAJÍCÍ NOSNÁ KONSTRUKCE STŘECHY – STROPNÍ ŽB PANEL 200 mm
 - STÁVAJÍCÍ VNITŘNÍ ŠTUKOVÁ OMÍTKA

ÚPRAVY VYZNAČENY ČERVENĚ

NOVÉ OCELOVÉ KONSTRUKCE

– PODROBNOSTI VIZ. STAVEBNĚ KONSTRUKČNÍ ČÁST

NOVÁ VZT – PODROBNOSTI V PROFESNÍ ČÁSTI VZT

PROJEKTOVÁ DOKUMENTACE VYPRACOVÁNA VE STUPNI PRO PROVÁDĚNÍ STAVBY
DLE ZAKONA č. 183/2006 Sb. DOKUMENTACE OBSAHUJE NÁLEŽITOSTI DLE VÝHLAŠKY č. 499/2006 Sb.
TATO DOKUMENTACE NEOBSAHUJE DÍLENSKOU DOKUMENTACI

PODLAHA 1.NP=±0,000 (SO-01)=389,16 m n.m., B.p.v. / SOUŘADNICOVÝ SYSTÉM JTSK

ZODP. PROJEKTANT	Ing. Tomáš Měchura	projekční a inženýrský atelier INGVESTA s.r.o.	PARÉ
VYPRACOVAL	Ing. arch. ONDŘEJ TOMAN		
KONTROLOVAL	Ing. Tomáš Měchura	město Rtně v Podkrkonoší Hronovská 431, 542 33 Rtně v Podkrkonoší parc.st.č. 723/7 k.ú. Rtně v Podkrkonoší	sídlo: Jasenná 218, 552 22 kancelář: Husova 112, 551 01 Jaroměř e-mail: info@ingvesta.cz IČ: 118 45 724
STAVEBNÍK			
MÍSTO STAVBY		NÁZEV STAVBY	ZAKÁZKA FORMÁT 2507 841x420
		STAVEBNÍ OBJEKT	DATUM 05/2024
ČÁST	D.1.1 ARCHITEKTONICKO-STAVEBNÍ ŘEŠENÍ	STUPEŇ PD	PROVÁDĚNÍ STAVBY
OBSAH:	ŘEZ A-A - NOVÝ STAV		
		MEŘITKO 1:50	Č. VÝKRESU D.1.1b)-17