


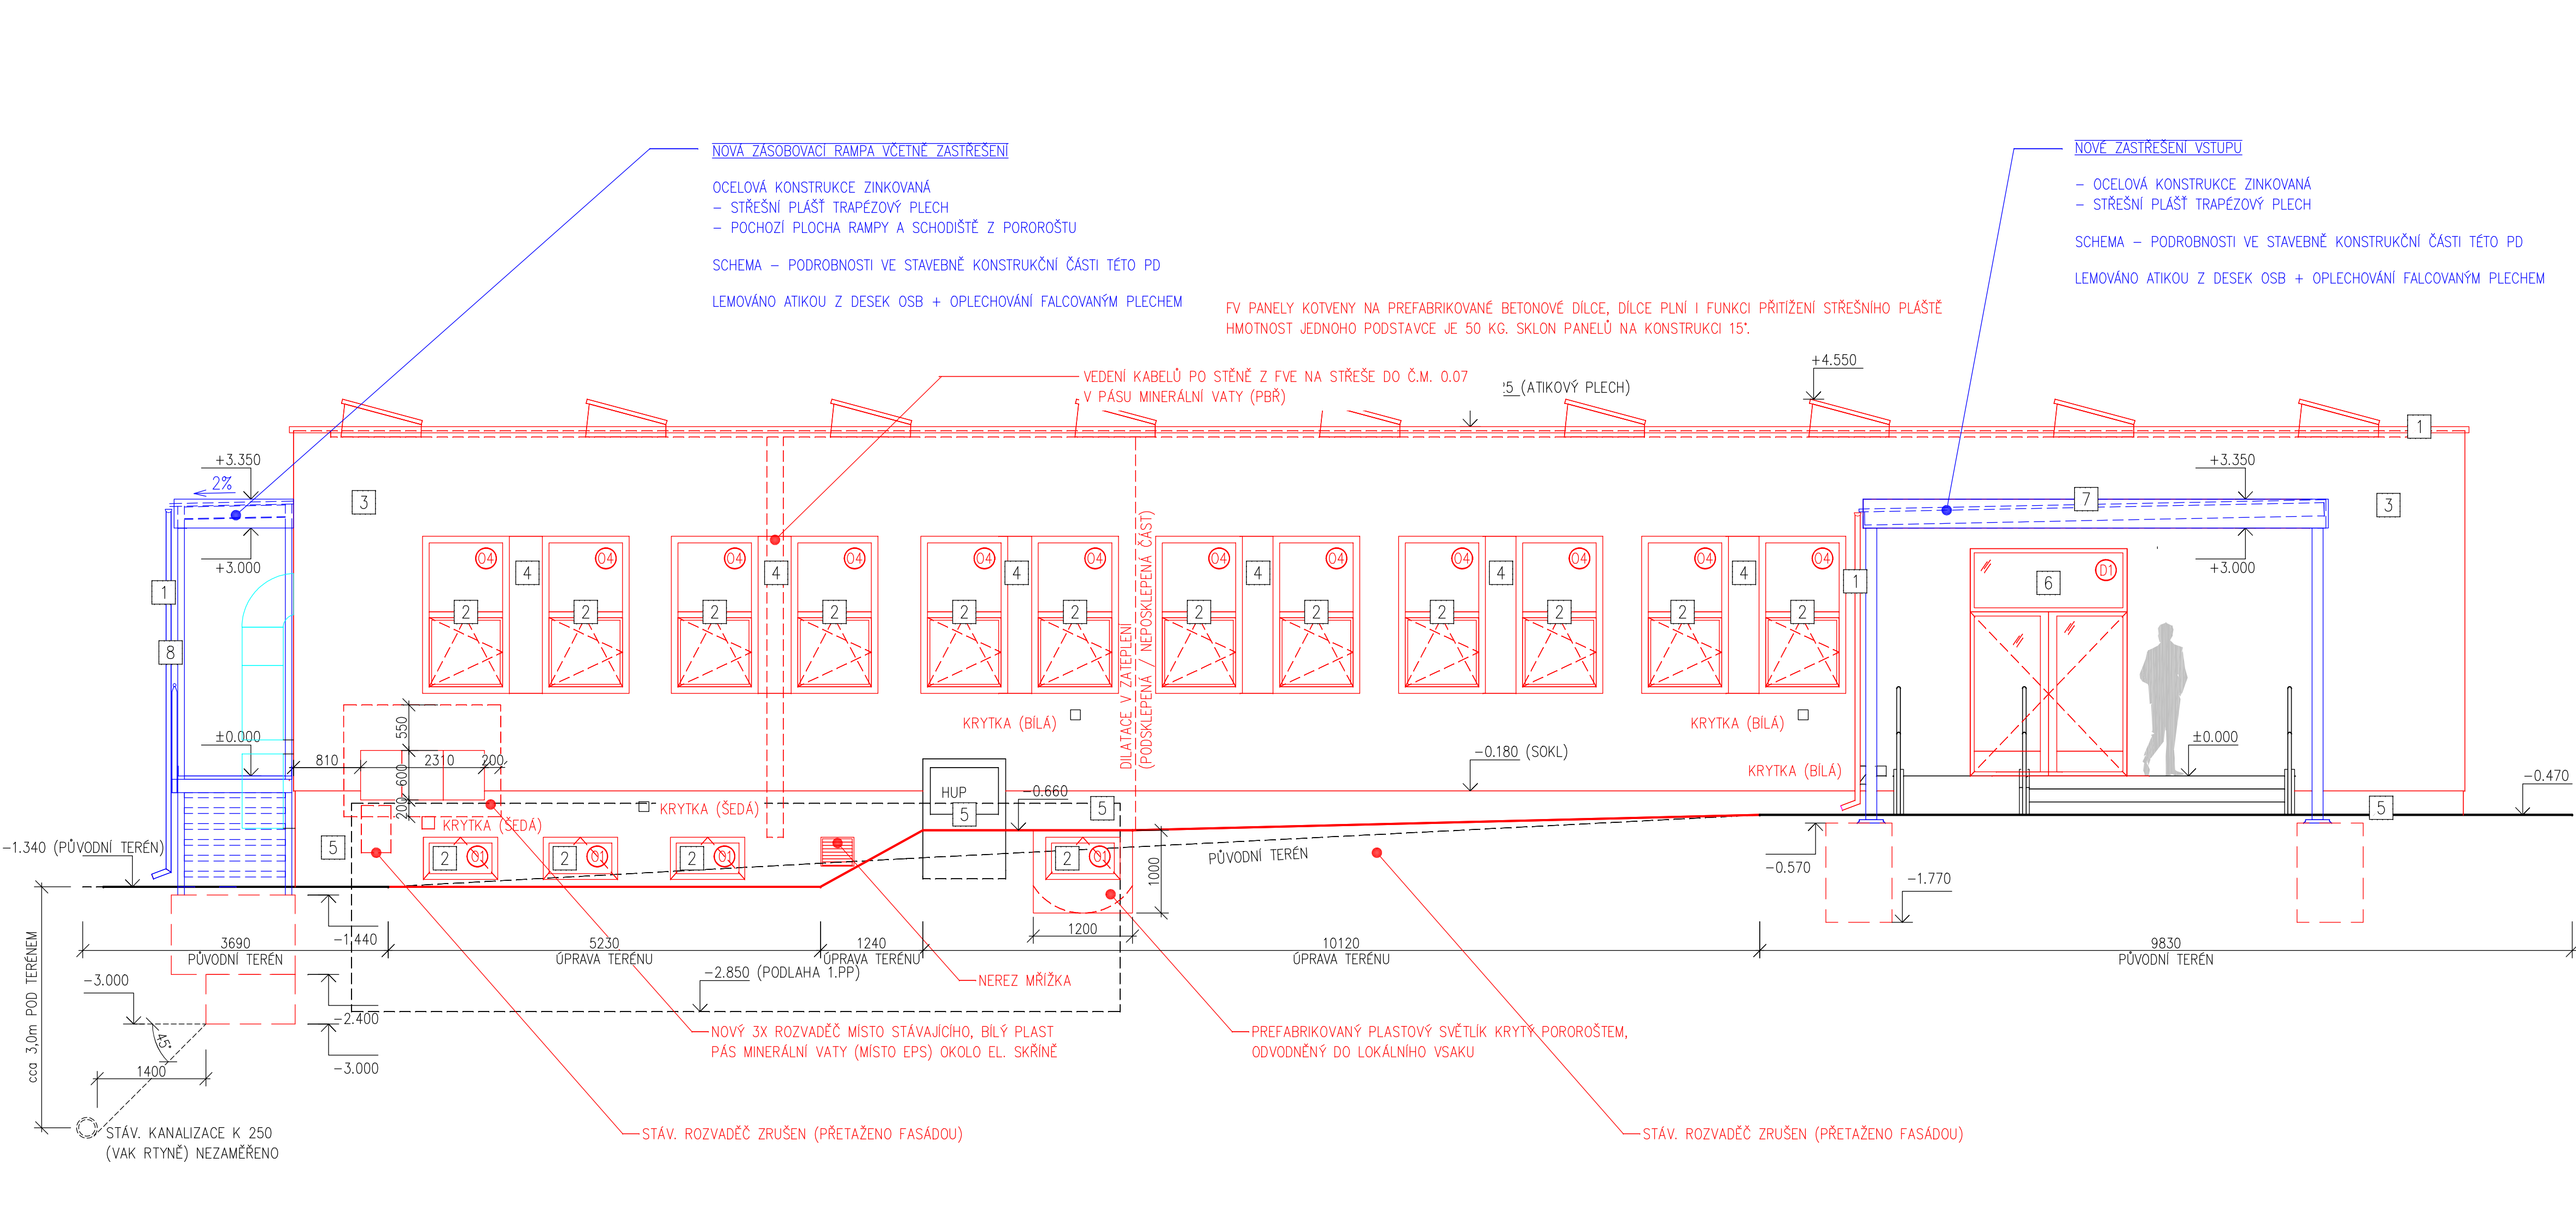

POHLED JIŽNÍ - NOVÝ STAV

1:50

LEGENDA MATERIÁLŮ

1

KLEMPÍŘSKÉ PRVKY LAKOVANÝ PLECH, BARVA SVĚTLE ŠEDÁ (RAL 9006)

2

OKNO PVC, BÍLÉ, VENKOVNÍ PARAPET LAKOVANÝ POZINKOVANÝ PLECH BARVY SV. ŠEDÉ (RAL 9006)

3

OMÍTKA VNĚJŠÍ ROZTÍRANÁ, SVĚTLÁ, ZRNITOST 2

4

OMÍTKA VNĚJŠÍ ROZTÍRANÁ, BARVA PASTELOVÁ, ZRNITOST 1,5

5

SOKL – MARMOLIT, BARVA STŘEDNĚ ŠEDÁ

6

VSTUPNÍ DVEŘE PVC, BÍLÉ

7

KONSTRUKCE ZASTŘEŠENÍ VSTUPU, POZINKOVANÉ, KRYTINA TRAPÉZ. PLECH BARVY SV. ŠEDÉ (RAL 9006)

8

KONSTRUKCE RAMPY VČ. ZASTŘEŠENÍ, POZINKOVANÉ, KRYTINA TRAPÉZ. PLECH BARVY SV. ŠEDÉ (RAL 9006)

PŘESNÉ MATERIÁLOVÉ ŘEŠENÍ BUDE ROZHODNUTO NA STAVBĚ, PO VYVZORKOVÁNÍ A ODSOULHASENÍ STAVEBNÍKEM

UMÍSTĚNÍ SÍTÍ JE POUZE ORIENTAČNÍ – PŘEDSTAVBOU NUTNO VYTÝČIT!

AUTORIZACE

PROJEKTOVÁ DOKUMENTACE VYPRACOVÁNA VE STUPNI PRO PROVÁDĚNÍ STAVBY
DLE ZÁKONA č. 183/2006 Sb. DOKUMENTACE OBSAHUJE NÁLEŽITOSTI DLE VYHLÁŠKY č. 499/2006 Sb.
TATO DOKUMENTACE NEOBSAHUJE DÍLENSKOU DOKUMENTACI
PODLAHA 1.NP=±0,000 (SO-01)=389,16 m n.n.m., B.p.v. / SOUŘADNICOVÝ SYSTÉM JTSK

ZODP. PROJEKTANT

Ing. Tomáš Měchura

VYPRACOVAL

Ing. arch. ONDŘEJ TOMAN

KONTROLOVAL

Ing. Tomáš Měchura

STAVEBNÍK

město Rtyně v Podkrkonoší
Hronovská 431, 542 33 Rtyně v Podkrkonoší

MÍSTO STAVBY

parc.st.č. 723/7
k.ú. Rtyně v Podkrkonoší

NÁZEV STAVBY

SNÍŽENÍ ENERGETICKÉ NÁROČNOSTI
objektu školní jídelny, Rtyně v Podkr.

STAVEBNÍ OBJEKT

SO-01

ČÁST

D.1.1 ARCHITEKTONICKO-STAVEBNÍ ŘEŠENÍ

OBSAH:

POHLED JIŽNÍ - NOVÝ STAV

projekční a inženýrský ateliér

INGVESTA s.r.o.

sídlo: Jasenná 218, 552 22
kancelář: Husova 112, 551 01 Jaroměř
e-mail: info@ingvesta.cz
IČ: 118 45 724

PARÉ

ZAKÁZKA

2507

FORMÁT

841x420

DATUM

05/2024

STUPEŇ PD

PROVÁDĚNÍ
STAVBY

MEŘITKO

1:50

Č. VÝKRESU

D.1.1b)-19