


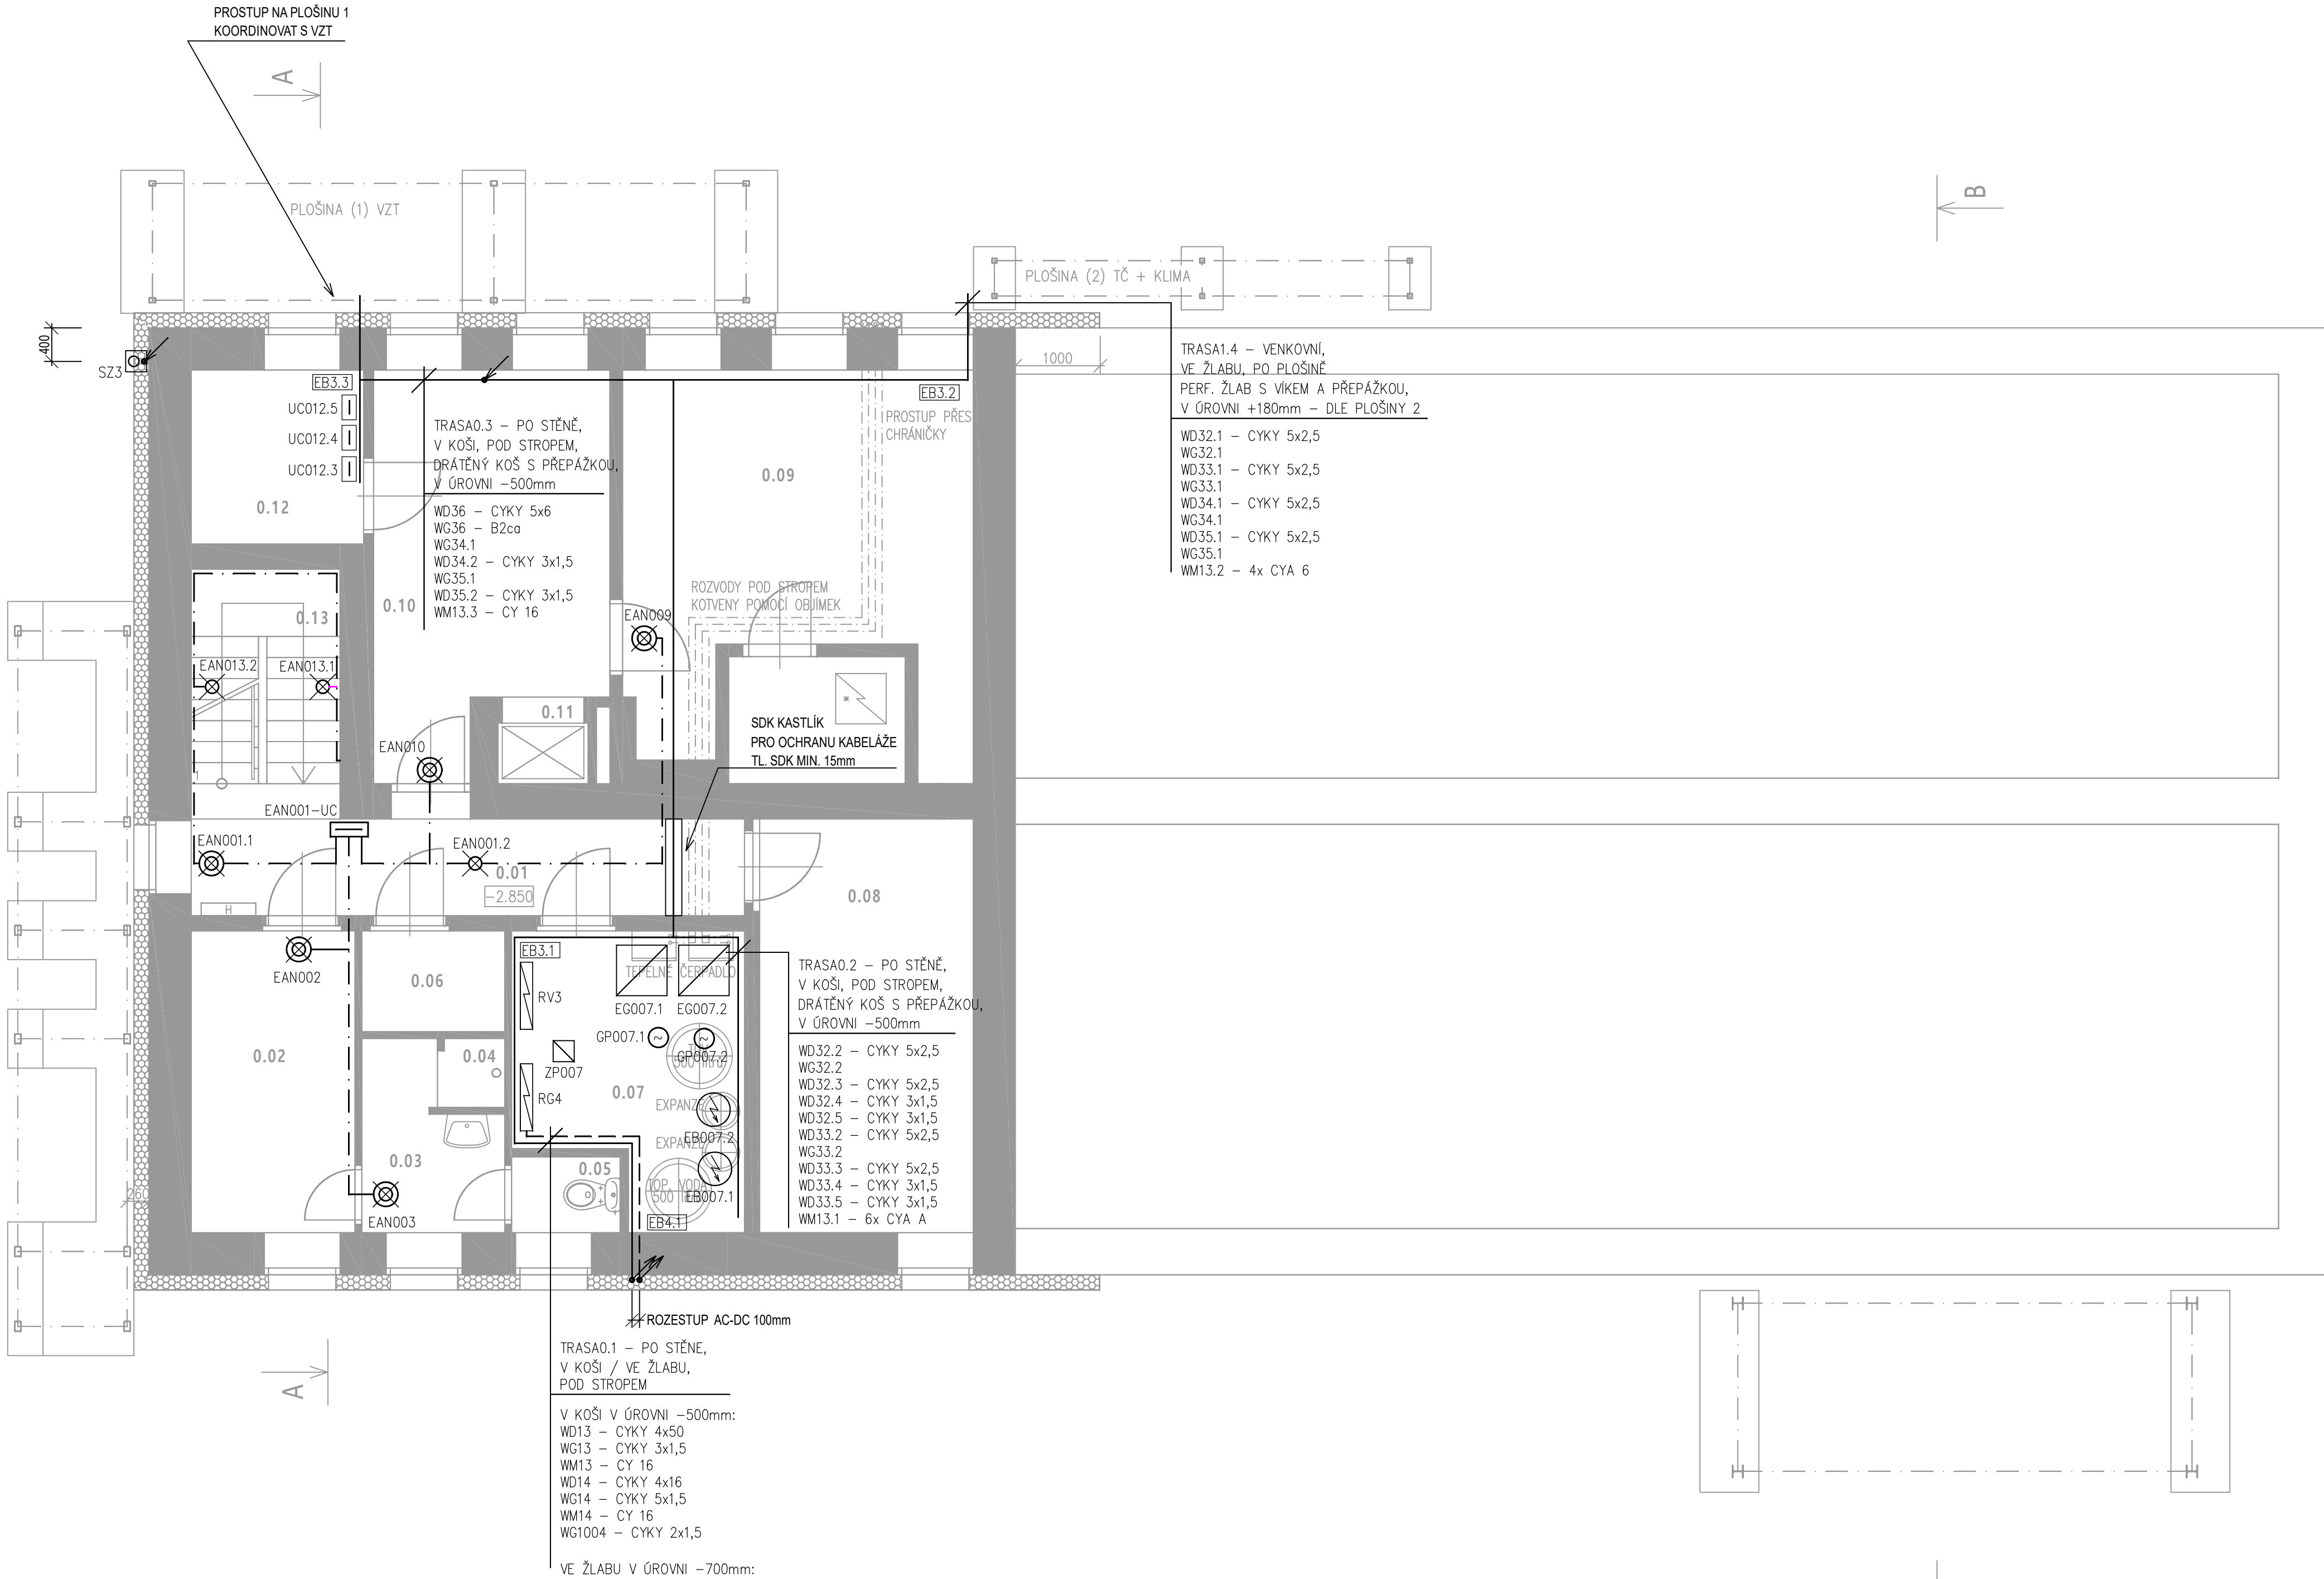

TABULKA MÍSTNOSTÍ – KUCHYŇ A JÍDELNA ZŠ, ZUŠ						1.PP (SO–01)	
Číslo	Jméno	Plocha [m²]	Podlaha	Stěny	Strop	Výška [m]	Pozn.
0.01	CHODBA	8,31	KER. DL.	ŠTUK	ŠTUK	2,52	
0.02	ŠATNA	7,00	KER. DL.	ŠTUK	ŠTUK	2,52	
0.03	PŘEDŠÍŇ	3,20	KER. DL.	KER.OBKŁ./ŠTUK	ŠTUK	2,52	
0.04	SPRCHOVÝ KOUT	0,64	KER. DL.	KER.OBKŁ./ŠTUK	ŠTUK	2,52	
0.05	WC	1,16	KER. DL.	KER.OBKŁ./ŠTUK	ŠTUK	2,52	
0.06	ÚKLID	2,04	KER. DL.	KER.OBKŁ./ŠTUK	ŠTUK	2,52	
0.07	KOTELNA	8,55	KER. DL.	ŠTUK	ŠTUK	2,52	
0.08	SUCHÝ SKLAD	12,58	KER. DL.	ŠTUK	ŠTUK	2,52	
0.09	CHLADIČÍ MÍSTNOST	20,01	KER. DL.	ŠTUK	ŠTUK	2,52	
0.10	SKLAD	12,12	KER. DL.	KER.OBKŁ./ŠTUK	ŠTUK	2,52	
0.11	VÝTAH	0,77	CEMENT. POTĚR	CEMENT. POTĚR		2,52	
0.12	SKLAD KONZERV	4,24	KER. DL.	ŠTUK	ŠTUK	2,52	
0.13	SCHODIŠTĚ	4,51	KER. DL.	ŠTUK	ŠTUK	3,20–4,63	
0.14	SKLAD ORGANICKÉHO ODPADU	2,48	CEMENT. POTĚR	CEMENT. POTĚR	CEM.P.	1,10	
CELKEM		87,61					

DISPOZICE 1.PP

1:50

LEGENDA

- RE/1 NOVÝ ELEKTROMĚROVÝ ROZVADĚČ, POLE 1:
HLAVNÍ JISTIČ + MĚŘICÍ TRANSFORMÁTORY
- RE/2 NOVÝ ELEKTROMĚROVÝ ROZVADĚČ, POLE 2:
ELEKTROMĚR, HDO, ZKUŠEBNÍ SVORKOVNICE
- RE/3 NOVÝ ELEKTROMĚROVÝ ROZVADĚČ, POLE 3:
JIŠTĚNÍ VÝVODŮ DO PODRUŽ. ROZV., SPD T1+T2
- MET NOVÁ HLAVNÍ ZEMNÍČÍ SVORKOVNICE
- R1 PŮVODNÍ ROZVADĚČ, NYNÍ PODRUŽNÝ PRO:
VNITŘNÍ INSTALACE, TECHNOLOGIE KUCHYŇE
- EB1 PŮVODNĚ MET, NYNÍ POMOČNÁ ZEMNÍČÍ SVORKOVNICE
- RV3 NOVÝ ROZVADĚČ VYTÁPĚNÍ:
JIŠTĚNÍ PRO NOVÉ TECHNOLOGIE VYTÁPĚNÍ
- RG4 NOVÝ ROZVADĚČ PRO FVE VÝROBNU:
SPD, JIŠTĚNÍ, STŘÍDAČ, ODPOJOVAČE
- EBx NOVÁ POMOČNÁ ZEMNÍČÍ SVORKOVNICE
- EAxxx/xx VYMĚNĚNÉ SVITIDLO
- EANxxx NOVÉ NOUZOVÉ SVITIDLO
- NOVÁ KABELOVÁ TRASA AC: NN, MN
- - - NOVÁ KABELOVÁ TRASA AC: NN, MN – B2ca
- - - NOVÁ KABELOVÁ TRASA DC – B2ca

PROJEKTOVÁ DOKUMENTACE VYPRACOVÁNA VE STUPNI PRO ÚZEMNÍ A STAVEBNÍ ŘÍZENÍ DLE ZÁKONA č. 183/2006 Sb. DOKUMENTACE OBSAHUJE NÁLEŽITOSTI DLE VÝHLÁŠKY č. 499/2006 Sb. TATO DOKUMENTACE NEHAZUJE DOKUMENTACI PRO REALIZACI STAVBY			
PODLAHA 1.NP=±0,000 (SO–01)=389,16 m n.m., B.p.v. / SOUŘADNICOVÝ SYSTÉM JTSK			
ZODP. PROJEKTANT	Ing. Tomáš Měchura	projekční a inženýrský atelier INGVESTA s.r.o.	PARÉ
VYPRACOVAL	Ing. Přemysl Papík		
KONTROLOVAL	Ing. Tomáš Měchura		
STAVEBNÍK	město Rtně v Podkrkonoší Hranovská 431, 542 33 Rtně v Podkrkonoší	sídl: Jasenné 218, 552 22 kancelář: Husova 112, 551 01 Jaroměř e-mail: info@ingvesta.cz IČ: 118 45 724	
MÍSTO STAVBY	parc.st.č. 723/7 k.ú. Rtně v Podkrkonoší		
NÁZEV STAVBY	SNÍŽENÍ ENERGETICKÉ NÁROČNOSTI objektu školní jídelny, Rtně v Podkr.		
STAVEBNÍ OBJEKT	SO–01	ZAKÁZKA	2507
ČÁST	D.1.4G – TECHNIKA PROSTŘEDÍ STAVEB – ELEKTRO	FORMÁT	841x420
OBSAH:	D.1.4G - ELEKTRO - DISPOZICE 1.PP	DATUM	05/2024
		STUPEŇ PD	PROVÁDĚNÍ STAVBY
		MĚŘÍTKO	Č. VÝKRESU D.1.4G-12

! GRAFICKÉ ZNAČKY ELEKTRO NEJSOU V
MĚŘÍTKU A UMÍSTĚNÍ PRVKŮ
ZNÁZORNĚNÝCH ZNAČKAMI KONKRETIZUJE
POUZE KÓTOVÁNÍ