


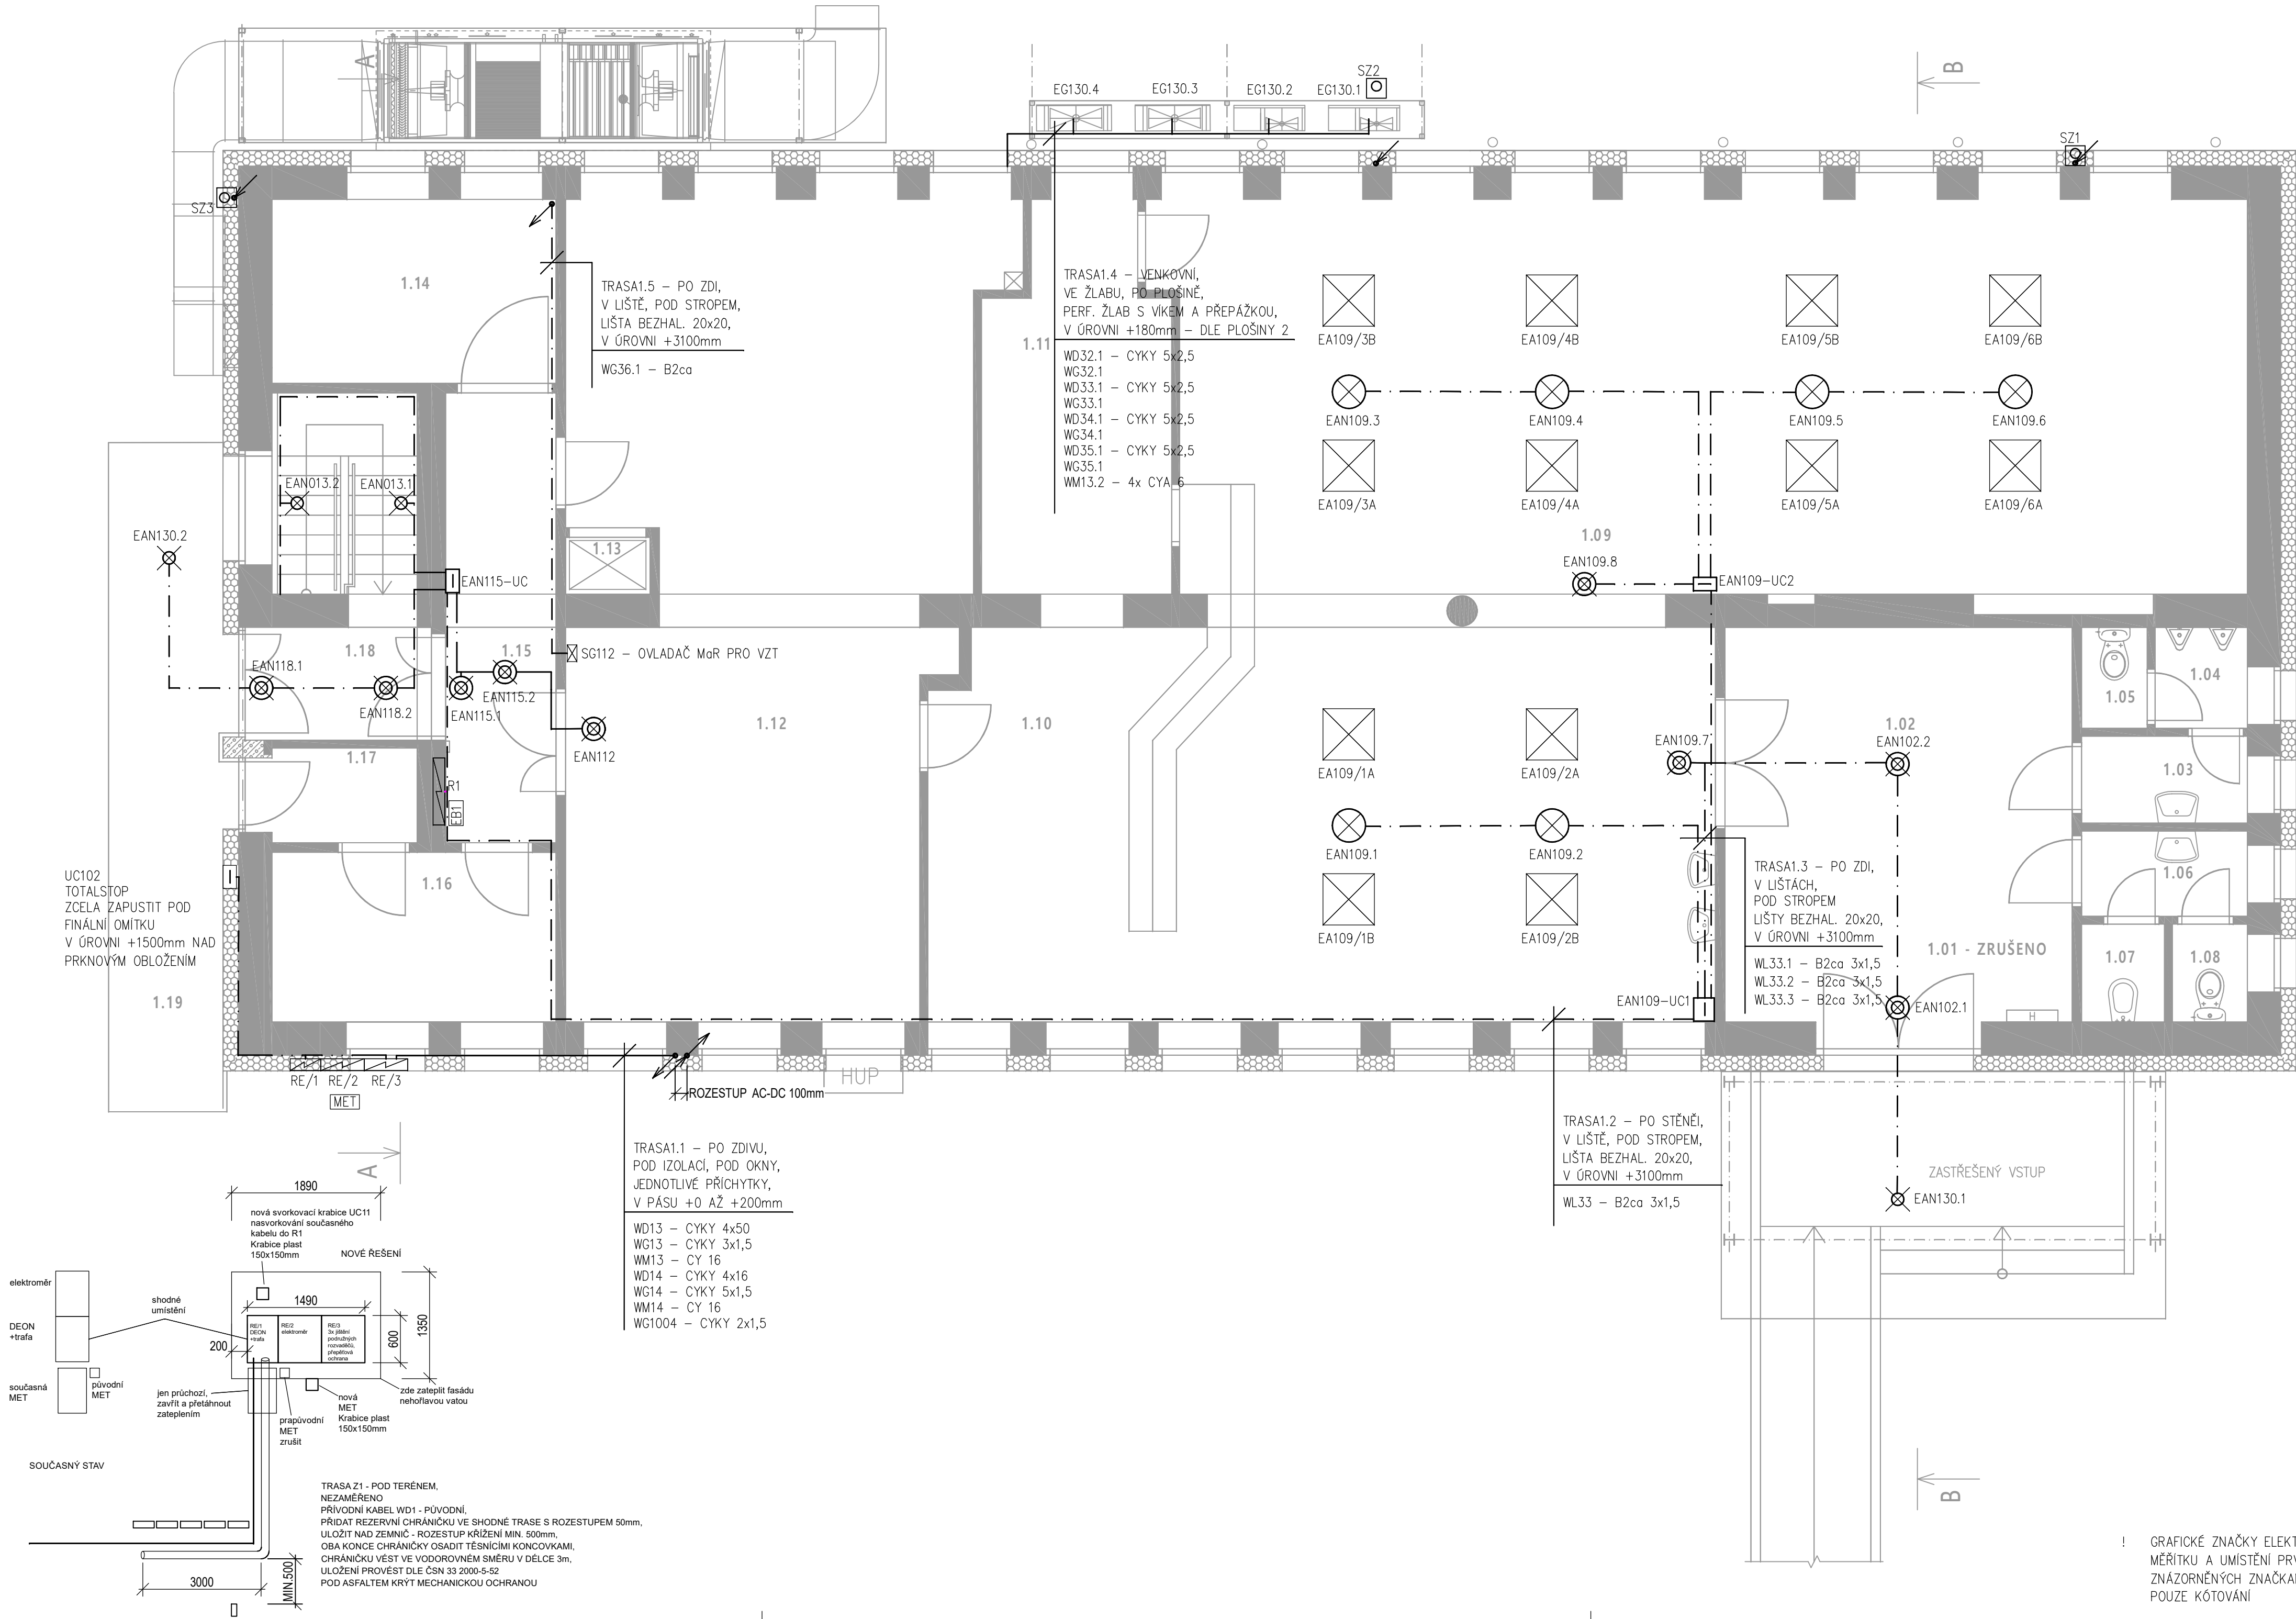

TABULKA MÍSTNOSTÍ – KUCHYŇ A JIDELNA ZŠ, ZUŠ						1.NP (SO–01)
Číslo	Jméno	Plocha [m ²]	Podlaha	Stěny	Strop	Výška[m] Pozn.
1.01	VSTUPNÍ ZÁDVEŘÍ – ZRUŠENO A SLOUČENO S HALOU					
1.02	HALA	21,74	KER. DL.	DŘEV.OBKL./ŠTUK	ŠTUK	3,20
1.03	PŘEDSÍŇ	2,31	KER. DL.	KER.OBKL./ŠTUK	ŠTUK	3,20
1.04	WC	1,50	KER. DL.	KER.OBKL./ŠTUK	ŠTUK	3,20
1.05	WC	1,06	KER. DL.	KER.OBKL./ŠTUK	ŠTUK	3,20
1.06	PŘEDSÍŇ	2,27	KER. DL.	KER.OBKL./ŠTUK	ŠTUK	3,20
1.07	OKLID	1,30	KER. DL.	KER.OBKL./ŠTUK	ŠTUK	3,20
1.08	WC	1,18	KER. DL.	KER.OBKL./ŠTUK	ŠTUK	3,20
1.09	JIDELNA	102,15	KER. DL.	ŠTUK	ŠTUK	3,20
1.10	VÝDEJ	17,89	KER. DL.	KER.OBKL./ŠTUK	ŠTUK	3,20
1.11	MYTÍ NÁDOBI	10,73	KER. DL.	KER.OBKL./ŠTUK	ŠTUK	3,20
1.12	KUCHYŇĚ	49,65	KER. DL.	KER.OBKL./ŠTUK	ŠTUK	3,20
1.13	VÝTAH	0,77	CEMENT. POTĚR	CEMENT. POTĚR	CEM.P.	3,20
1.14	DENNÍ SKLAD	8,39	KER. DL.	KER.OBKL./ŠTUK	ŠTUK	3,20
1.15	CHODBA	7,98	KER. DL.	ŠTUK	ŠTUK	3,20
1.16	KANCELÁŘ	7,74	KER. DL.	ŠTUK	ŠTUK	3,20
1.17	ZÁDVEŘÍ	2,21	KER. DL.	ŠTUK	ŠTUK	3,20
1.18	PŘÍJEM	2,99	KER. DL.	ŠTUK	ŠTUK	3,20
1.19	ZÁSOB.RAMPA SE SCHODIŠTĚM	12,50	POROROŠT	VNĚJŠÍ OMÍTKA	V.OMÍTKA	3,05
CELKEM		251,26				

DISPOZICE 1.NP

1:50

LEGENDA

- RE/1 NOVÝ ELEKTROMĚROVÝ ROZVADĚČ, POLE 1:
HLAVNÍ JISTIČ + MĚŘICÍ TRANSFORMÁTORY
- RE/2 NOVÝ ELEKTROMĚROVÝ ROZVADĚČ, POLE 2:
ELEKTROMĚR, HDO, ZKUŠEBNÍ SVORKOVNICE
- RE/3 NOVÝ ELEKTROMĚROVÝ ROZVADĚČ, POLE 3:
JIŠTĚNÍ VÝVODŮ DO PODRUŽ. ROZV., SPD T1+T2
- MET NOVÁ HLAVNÍ ZEMNÍCI SVORKOVNICE
- R1 PŮVODNÍ ROZVADĚČ, NYNÍ PODRUŽNÝ PRO:
VNITŘNÍ INSTALACE, TECHNOLOGIE KUCHYŇĚ
- EB1 PŮVODNĚ MET, NYNÍ POMOCNÁ ZEMNÍCI SVORKOVNICE
- RV3 NOVÝ ROZVADĚČ VYTÁPĚNÍ:
JIŠTĚNÍ PRO NOVÉ TECHNOLOGIE VYTÁPĚNÍ
- RG4 NOVÝ ROZVADĚČ PRO FVE VÝROBNU:
SPD, JIŠTĚNÍ, STRÍDAČ, ODPOJOVAČE
- EBx NOVÁ POMOCNÁ ZEMNÍCI SVORKOVNICE
- EAxxx/xx VYMĚNĚNÉ SVITIDLO
- EANxxx NOVÉ NOUZOVÉ SVITIDLO
- NOVÁ KABELOVÁ TRASA AC: NN, MN
- · — NOVÁ KABELOVÁ TRASA AC: NN, MN – B2ca
- — — NOVÁ KABELOVÁ TRASA DC – B2ca
- - - - - NOVÁ KABELOVÁ TRASA AC – FUNKČNÍ PŘI POŽÁRU

PROJEKTOVÁ DOKUMENTACE VYPRACOVÁNA VE STUPNI PRO ÚZEMNÍ A STAVEBNÍ ŘÍZENÍ DLE ZÁKONA č. 183/2006 Sb. DOKUMENTACE OBSAHUJE NÁLEŽITOSTI DLE VÝHLÁŠKY č. 499/2006 Sb. TATO DOKUMENTACE NEHRAZUJE DOKUMENTACÍ PRO REALIZACI STAVBY		AUTORIZACE		
PODLAHA 1.NP=±0,000 (SO=01)=389,16 m n.n.m., B.p.v. / SOUŘADNICOVÝ SYSTÉM JTSK		AUTORIZACE		
ZODP. PROJEKTANT	Ing. Tomáš Měchura	 projekční a inženýrský atelier INGVESTA s.r.o.	PARE	
VYPRACOVAL	Ing. Přemysl Papík			
KONTROLOVAL	Ing. Tomáš Měchura			
STAVEBNÍK	město Rtně v Podkrkonoší Hronovská 431, 542 33 Rtně v Podkrkonoší	sídl: Jasenná 218, 552 22 kancelář: Husova 112, 551 01 Jaroměř e-mail: info@ingvesta.cz IČ: 118 45 724		
MÍSTO STAVBY	parc.st.č. 723/7 k.ú. Rtně v Podkrkonoší			
NÁZEV STAVBY	SNÍŽENÍ ENERGETICKÉ NÁROČNOSTI objektu školní jídelny, Rtně v Podkr.		ZAKÁZKA	2507
STAVEBNÍ OBJEKT	SO=01		FORMÁT	841x420
	D.1.4G – TECHNIKA PROSTŘEDÍ STAVEB – ELEKTRO		DATUM	05/2024
ČÁST			STUPEŇ PD	PROVÁDĚNÍ STAVBY
OBSAH:	D.1.4G - ELEKTRO - DISPOZICE 1.NP		MĚŘITKO	Č. VÝKRESU
			1:50	D.1.4G-13

! GRAFICKÉ ZNAČKY ELEKTRO NEJSOU V
MĚŘITKU A UMÍSTĚNÍ PRVKŮ
ZNAČORNÝCH ZNAČKAMI KONKRETIZUJE
POUZE KÓTOVÁNÍ