


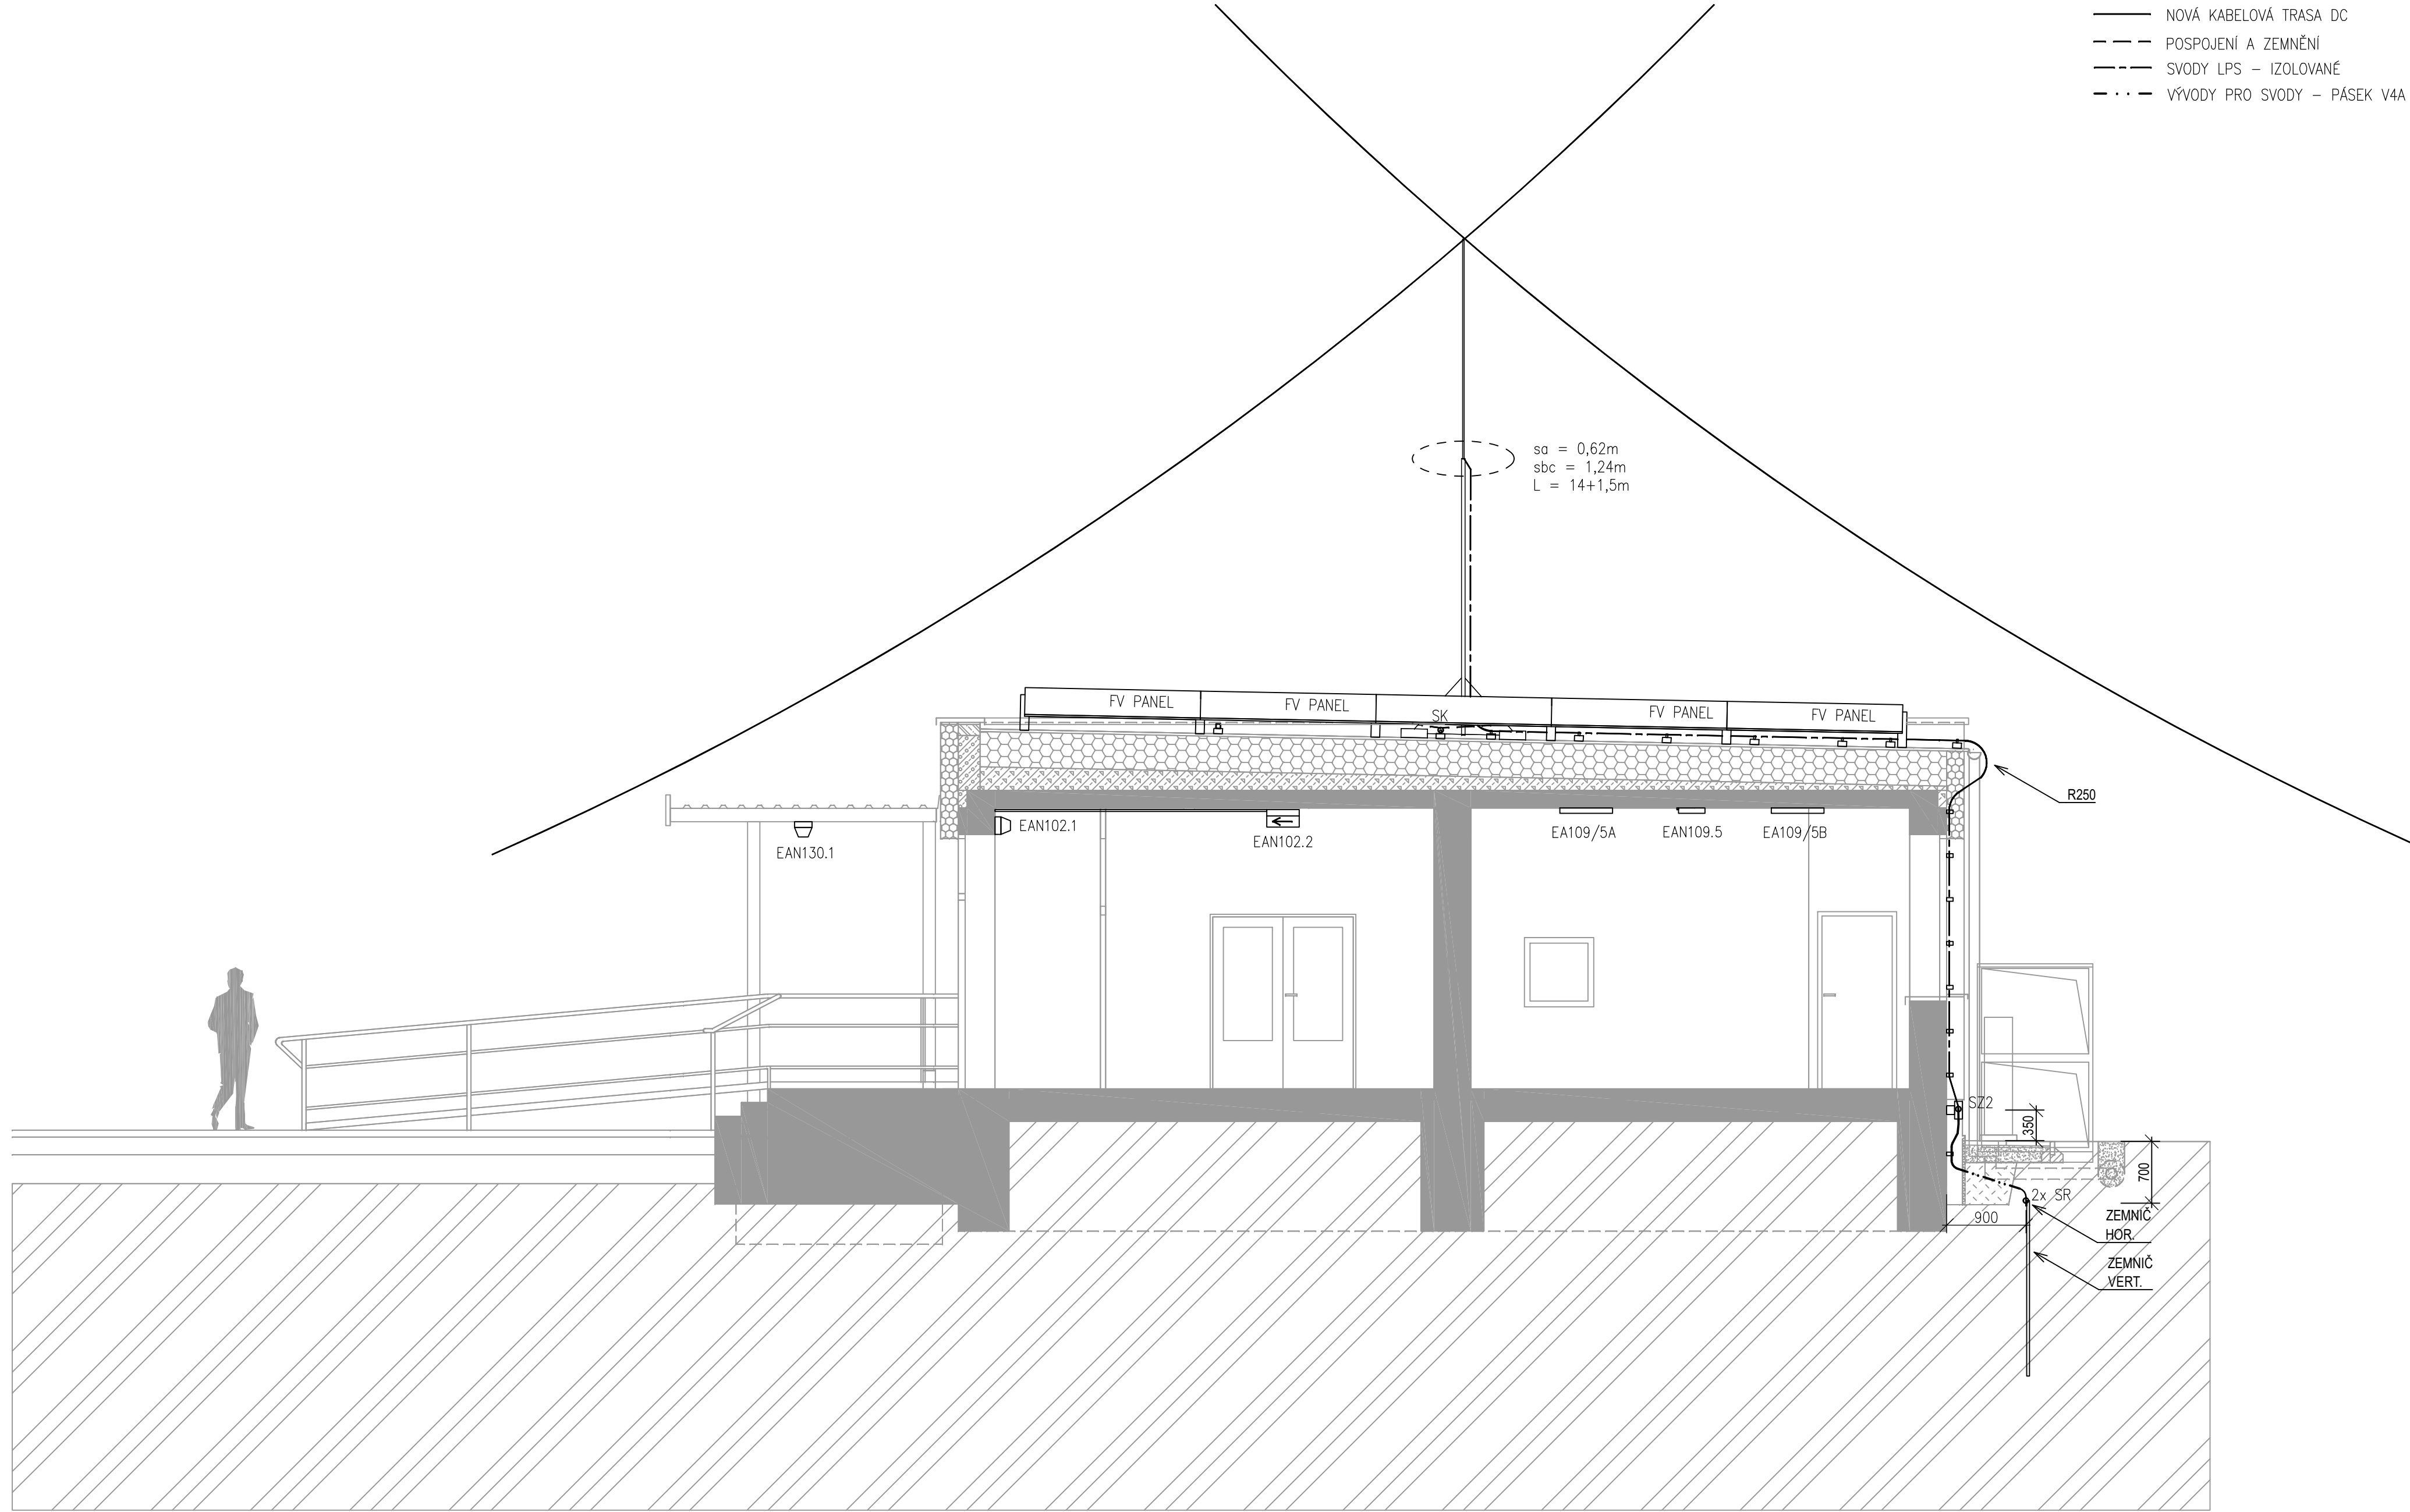

LPS kategorie III
metoda: valivá koule R=45m

Návrh hromosvodů:
jímče: stojan+trubka+jímač
výška trubka+jímač cca: 3200+2500mm
svod: izolovaný do 150kA
ekv.dost. vzdálenosti: sa=75cm
max. délka svodu: 18,8m

počet jímačů: 3
počet svodů: 3
počet PVa hor.: 24
počet PV vert.: 27

Vysvětlivky:
sa: dostatečná vzdálenost s na vzduchu (air)
sbc: dostatečná vzdálenost s v cihle či betonu (brick/concrete)

ŘEZ B-B

1:50

AUTORIZACE

PROJEKTOVÁ DOKUMENTACE VYPRACOVÁNA VE STUPNI PRO ÚZEMNÍ A STAVEBNÍ ŘÍZENÍ
DLE ZÁKONA č. 183/2006 Sb. DOKUMENTACE OBSAHUJE NÁLEŽITOSTI DLE VÝHLÁŠKY č. 499/2006 Sb.
TATO DOKUMENTACE NEVAHAZUJE DOKUMENTACI PRO REALIZACI STAVBY

PODLAHA 1.NP=±0,000 (SO-01)=389,16 m n.m., B.p.v. / SOUŘADNICOVÝ SYSTÉM JTSK

ZODP. PROJEKTANT	Ing. Tomáš Měchura	projekční a inženýrský ateliér INGVESTA s.r.o. sídlo: Jasenná 218, 552 22 kancelář: Husova 112, 551 01 Jaroměř e-mail: info@ingvesta.cz IČ: 118 45 724	PARE
VYPRACOVAL	Ing. Přemysl Papík		
KONTROLOVAL	Ing. Tomáš Měchura		
STAVEBNÍK	město Rtně v Podkrkonoší Hronovská 431, 542 33 Rtně v Podkrkonoší	ZAKÁZKA FORMÁT DATUM STUPEŇ PD PROVÁDĚNÍ STAVBY	2507 841x420 05/2024 PROVÁDĚNÍ STAVBY
MÍSTO STAVBY	parc.st.č. 723/7 k.ú. Rtně v Podkrkonoší		
NÁZEV STAVBY	SNÍŽENÍ ENERGETICKÉ NÁROČNOSTI objektu školní jídelny, Rtně v Podkr.		
STAVEBNÍ OBJEKT	SO-01	Č. VÝKRESU	D.1.4G-16
ČÁST	D.1.4G – TECHNIKA PROSTŘEDÍ STAVEB – ELEKTRO	MĚŘÍTKO	
OBSAH:	D.1.4G ELEKTRO - ŘEZ B-B	1:50	

! GRAFICKÉ ZNAČKY ELEKTRO NEJSOU V
MĚŘÍTKU A UMÍSTĚNÍ PRVKŮ
ZNÁZORNĚNÝCH ZNAČKAMI KONKRETIZUJE
POUZE KÓTOVÁNÍ