


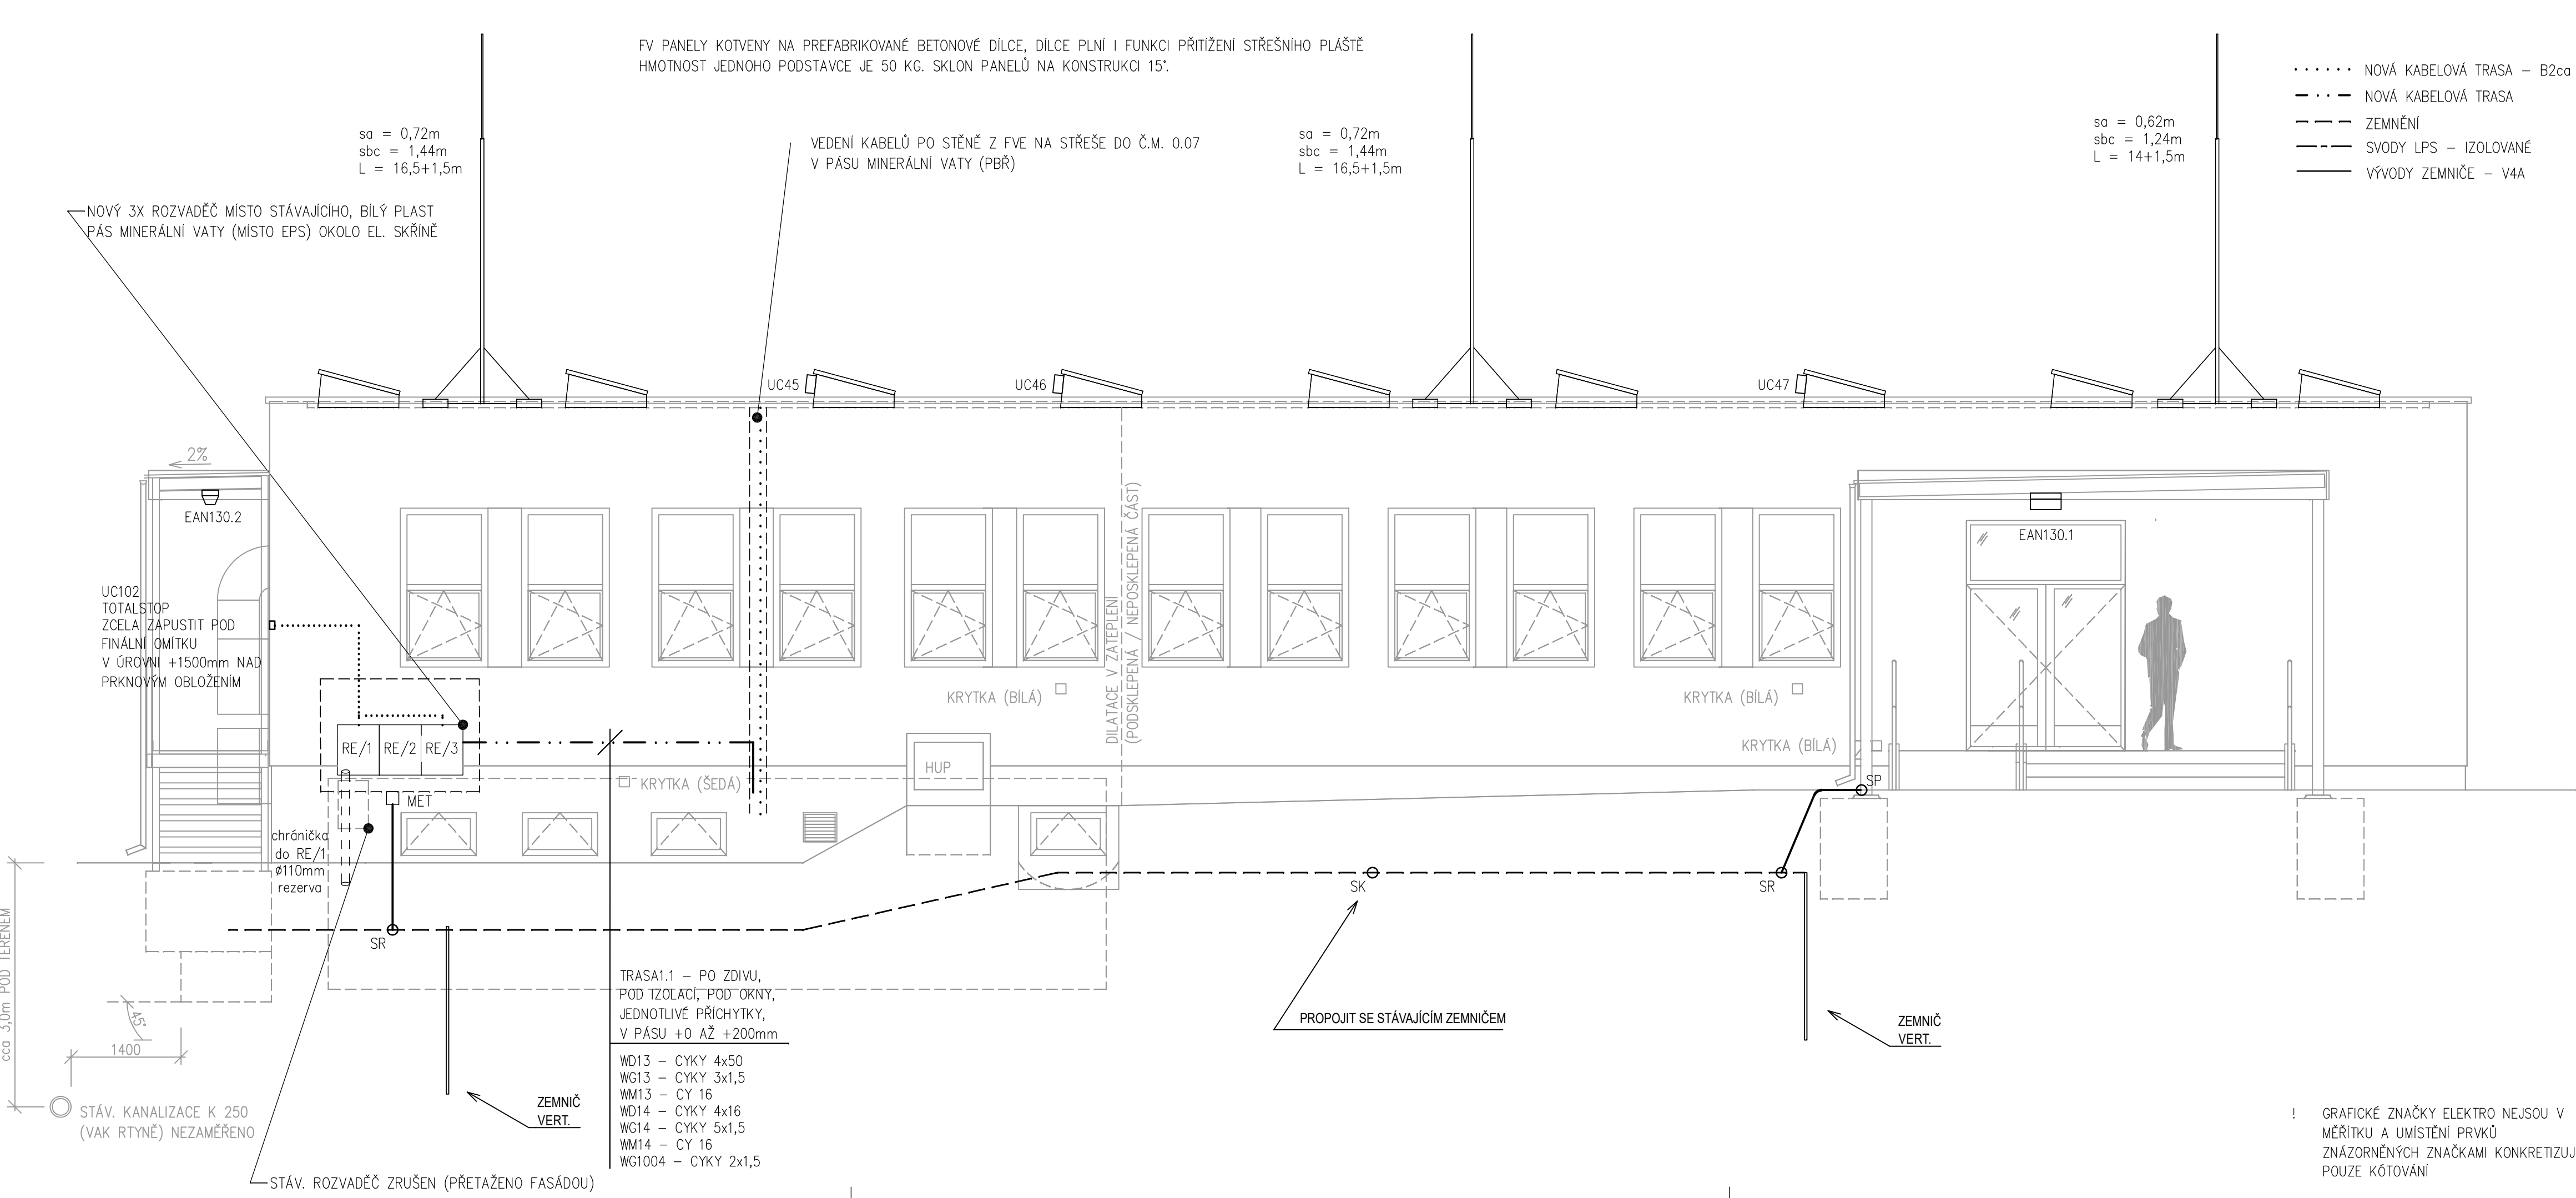

POHLED JIŽNÍ

1:50

PROJEKTOVÁ DOKUMENTACE VYPRACOVÁNA VE STUPNI PRO ÚZEMNÍ A STAVEBNÍ ŘÍZENÍ
DLE ZÁKONA č. 183/2006 Sb. DOKUMENTACE OBSAHUJE NÁLEŽITOSTI DLE VYHLÁŠKY č. 499/2006 Sb.
TATO DOKUMENTACE NENAHRAŽUJE DOKUMENTACI PRO REALIZACI STAVBY

PODLAHA 1.NP=±0,000 (S0-01)=389,16 m n.m., B.p.v. / SOUŘADNICOVÝ SYSTÉM JTSK

AUTORIZACE

ZODP. PROJEKTANT	Ing. Tomáš Měchura	projekční a inženýrský atelier INGVESTA s.r.o.	PARÉ
VYPRACOVAL	Ing. Přemysl Papík		
KONTROLOVAL	Ing. Tomáš Měchura		
STAVEBNÍK	město Rtyně v Podkrkonoší Hronovská 431, 542 33 Rtyně v Podkrkonoší		
MÍSTO STAVBY	parc.st.č. 723/7 k.ú. Rtyně v Podkrkonoší	sídlo: Jasenná 218, 552 22 kancelář: Husova 112, 551 01 Jaroměř e-mail: info@ingvesta.cz IČ: 118 45 724	

NÁZEV STAVBY	SNÍŽENÍ ENERGETICKÉ NÁROČNOSTI objektu školní jídelny, Rtyně v Podkr.	ZAKÁZKA	2507
STAVEBNÍ OBJEKT		FORMÁT	841x297
ČÁST	D.1.4G – TECHNIKA PROSTŘEDÍ STAVEB – ELEKTRO	DATUM	05/2024
OBSAH:	D.1.4G ELEKTRO - POHLED JIŽNÍ	STUPEŇ PD	PROVÁDĚNÍ STAVBY
		MĚŘÍTKO 1:50	Č. VÝKRESU D.1.4G-17

! GRAFICKÉ ZNAČKY ELEKTRO NEJSOU V
MĚŘÍTKU A UMÍSTĚNÍ PRVKŮ
ZNÁZORNĚNÝCH ZNAČKAMI KONKRETIZUJE
POUZE KÓTOVÁNÍ