


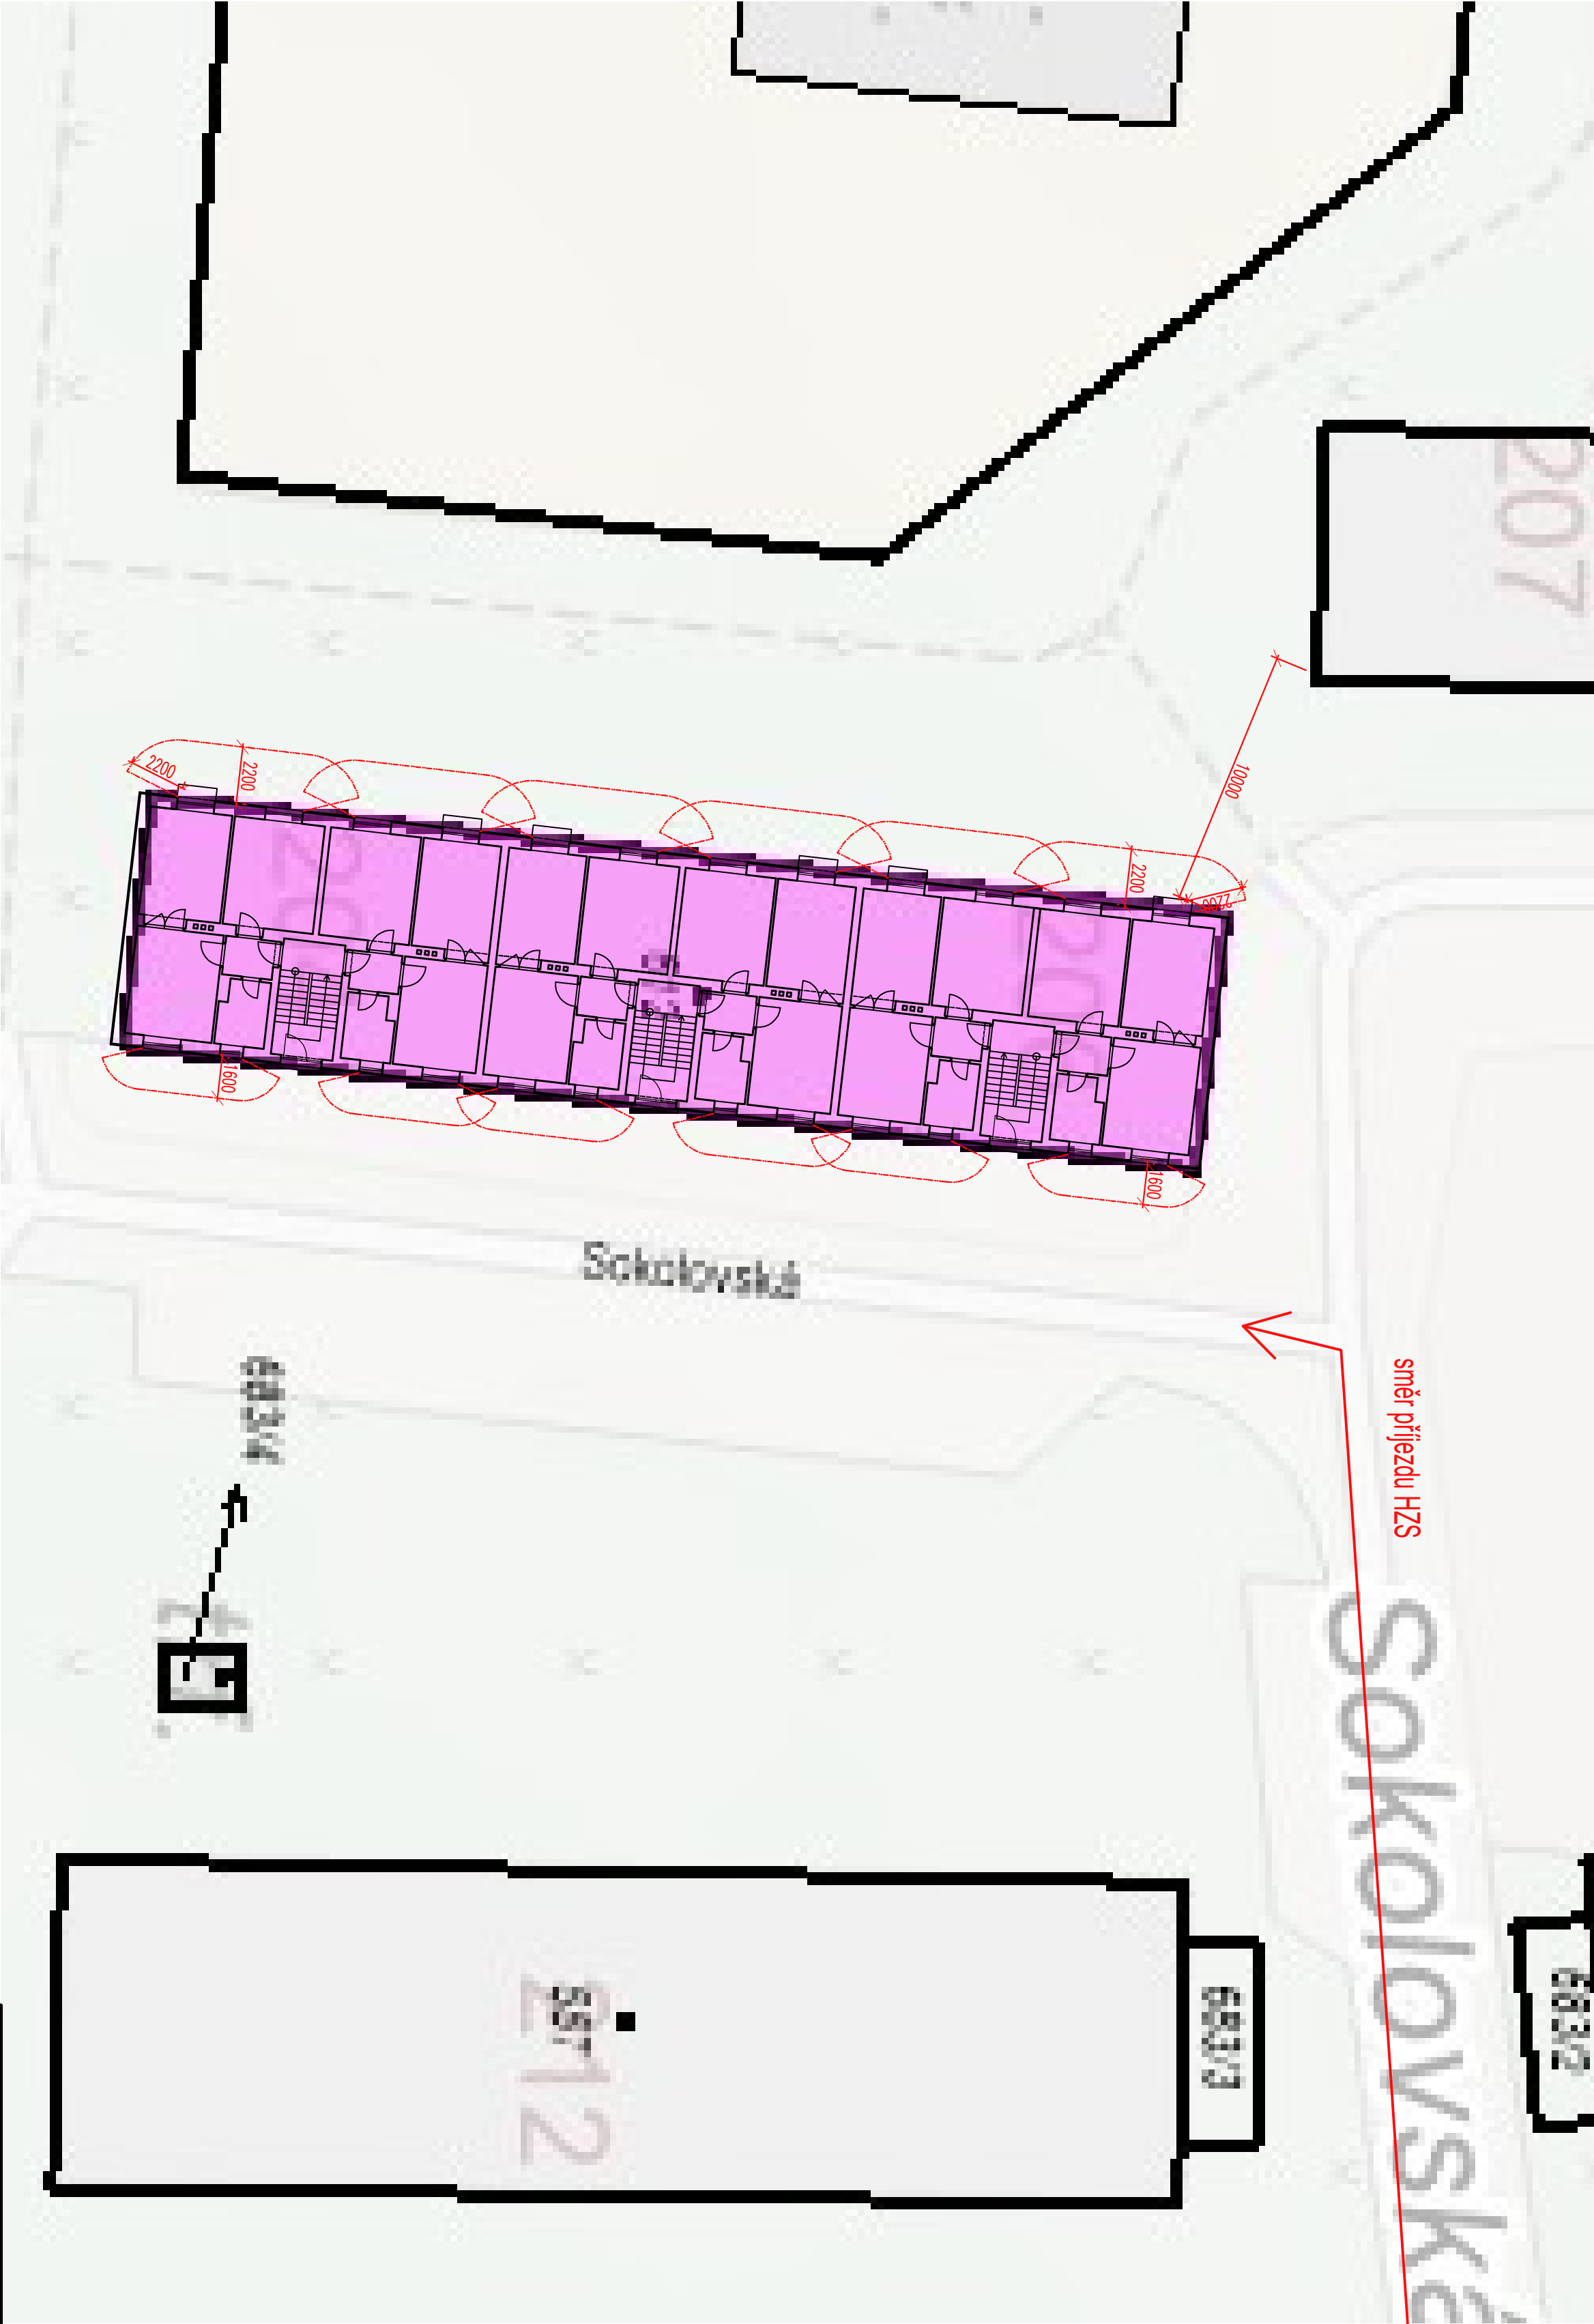

Zdroj hasené vody Stochov

DEK			
PROJEKT			
PROJEKTOVÁ DOKUMENTACE ZATEPLENÍ BYTOVÉHO DOMU		Bytový dům blok E, ul. Sokolovská č.p. 204 - 206, 273 03 Stochov	
projektant:	DERPROJEKT s.r.o. Tisková 10/257 108 00 Praha 10 - Malášice TEL: 234 054 284 FAX: 234 054 291	objednatel:	Město Stochov J. Štípa 486 273 03 Stochov
stupeň dokumentace:	Dokumentace pro stavební povolení	část dokumentace:	D.3 Požární bezpečnostní řešení
vypracovali:	Ing. Luce Hecová	zodpovědný projektant:	Ing. David Tesář
kontrolovali:	Ing. Pavel Šlapný	paré:	
formát:	A4	datum:	leden 2026
měřítko:	1:200	č. zakázky:	2025-029784-Hedl
číslo výkresu: D.3 b) 01		obsah výkresu: Situace - odstupové vzdálenosti od okolních stěn	
číslo výkresu: D.3 b) 01			