

INFORMACE O ZÁKLADNÍCH ŠKOLÁCH V TÁBOŘE

3 - 4/8

3.1 * PŘEHLEDNÁ SITUACE ŠKOLY VE MĚSTĚ • TÚM Tábor 1:2000, 1989, list č. 7
objekty ve správě 3. ZŠ jsou vytečkované, objekty ve správě 4. ZŠ jsou vyšrafovány,
objekt školní stravovny vyznačen křížovým šrafováním



4.2 * KOMENTÁŘ k stavebnětechnickému stavu s návrhem opatření

Budovy 3. i 4. základní školy jsou po provedené obnově v relativně dobrém stavu, vyjma budovy bývalých šaten u bazénu. Ostatní objekty obou škol (mimo budovy) vyžadují údržbu, případně rekonstrukci.

Provedené rekonstrukce byly realizovány na úkor jiných účelových ploch školy, pro něž nebyla dořešena náhrada.

NÁVRH OPATŘENÍ

- provést doporučené dílčí zásahy na objektech obou škol dle grafického značení v tabulkách
- rozhodnout o účelovém využití objektu bývalých šaten u bazénu a o případném rozsahu nutné rekonstrukce
- architektonickou objemovou studií prověřit možnost získání chybějících ploch pro zařízení, nutných pro provoz školy (šatny 4. ZŠ, další tělocvična)
- najít vhodné využití (a provést úpravu) átria, které vzniklo vestavbou školní stravovny
- prověřit možnost ekonomičtějšího účelového využití některých předimenzovaných ploch (především komunikačních, např. v 1. podzemním podlaží 4. ZŠ)

5 * SOUPIS DOKUMENTACE

5.1 SPOLEČNÁ DOKUMENTACE PRO OBĚ ŠKOLY

- stavební plány obecné školy chlapecké a dívčí v Táboře, V. Vejrych, 1924 (AOS)
- podklady pro ofertní řízení na provedení prací a dodání hmot veřejnými konkursy, V. Vejrych, 05. 06. 1924, (ASU)
- aproximativní rozpočet na stavbu školy, V. Vejrych 05. 06. 1924 (ASU)
- návrh na změnu regulace v části města u Bechyňské dráhy v Táboře, bez měřítko, stavební úřad města Tábora, 1927 (ASU)
- stavební plány chlapecké a dívčí školy v Táboře, V. Vejrych 1927 - přepracované plány z roku 1924 pro redukovaný program dle kterých byly školy postaveny (AOS)
- GO el. instalace 3. a 4. ZDŠ, - první etapa - tělocvičny, učeben nad tělocvičnou, kotelny a kuchyně, OSP, Címl, 1967 (AOS)
- JP elektrické přípojky - druhá etapa - OSP, Címl, 1967 (AOS)
- JP rekonstrukce elektrorozvodů - třetí etapa - hl. rozvod a rozvaděč, OSP, Címl, 1968 (AOS)
- JP rekonstrukce elektrorozvodů - čtvrtá etapa - učebny a přístavba, OSP, Címl, 1968 (AOS)
- pasport (zaměření školy) - Projektové středisko Dymokury, 1968 (AOS, ASU)
- v průvodní zprávě k zaměření je následující značení objektů
 - budova A - byty (první a druhé nadzemní podlaží - učebny, družiny, třetí nadzemní podlaží - byty školníků
 - budova B - třídy, akce Z (přístavba)
 - budova C - dívčí obecná škola a centrální kotelny
 - budova D - tělocvična a učebny fyziky a chemie
 - budova E - chlapecká škola, školní kuchyně a jídelna
- JP rekonstrukce kanalizačních přípojek, OSP, Zachariáš, 1968 (AOS)
- JP rekonstrukce ústředního topení (neúplné paré, jen část výkresů), Projektové středisko Dymokury 1968 (AOS)
- PÚ rekonstrukce vodoinstalace ve 3. a 4. ZDŠ, TBP, F. Novotný, 1969 (ASU) - týká se budovy škol, bytového domu, hřiště a zahrady
- PÚ rekonstrukce vnitřního technického zařízení budov, kanalizační a vodovodní přípojky, JPPÚP, V. Zadražil, 1970 (AOS)
- JP rekonstrukce zdravotnětechnického zařízení, JPPÚP, V. Zadražil, (AOS, AZS)

- PÚ nábavby 3. a 4. ZDŠ, OSP, P. Cafourek, 1975 (AOS, AZS)
 - I. etapa - nábavba 3. ZDŠ, nábavba nad tělocvičnou
 - II. etapa - nábavba 4. ZDŠ
 - III. etapa - přístavba školní stravovny a centrálních šaten
- JP kanalizační a vodovodní přípojky (neúplné paré), OSP, Zachariáš, 1977 (AOS)
- JP tělocvičny 3. a 4. ZŠ - výměna oken a podlahy, S projekt, M. Bubník, 1994 (AZS)

5.2 DOKUMENTACE PRO 3. ZÁKLADNÍ ŠKOLU

- JP nábavby 3. ZDŠ, OSP, J. Pavlíková, 1976 (ASU - část dokumentace, neúplné paré) AOS
- JP rekonstrukce sociálního zařízení 3. ZDŠ, OSP, J. Pavlíková, 1977 (ASU)
- JP provizorní WC (z místností bývalé umývárny a kabinetu tělocvičny po dobu rekonstrukce školy), OSP, Zachariáš, 1978 (AOS)
- dokumentace pro zřízení šaten žáků pro 3. ZŠ - schéma rozmístění a detaily ocelových skříní, bez autora, 1980 (AZS)
- JP rozvodu plynu PB ve 3. ZŠ Tábor v učebně chemie, OSP, S. Zachariáš, 1985 (AZS)

5.3 DOKUMENTACE PRO 4. ZÁKLADNÍ ŠKOLU

- JP nábavby 4. ZDŠ (II. etapa), OSP, J. Pavlíková, jen stavební projekt 1978 a projekt ústředního topení 1979 (AOS)
- JP rekonstrukce el. instalace 4. ZDŠ, OSP, Florián, 1979 (AOS)
- JP rekonstrukce sociálního zařízení 4. ZDŠ, OSP, J. Pavlíková, 1979 (AOS) - dříve bylo sociální zařízení ob patro pro chlapce a dívky, rekonstrukcí vznikají WC v každém patře

5.4 DOKUMENTACE PRO DOMEČEK

- návrh úpravy učebny a místností družiny z bytové jednotky, autor neuveden, bez data, schváleno 1964

5.5 DOKUMENTACE PRO PŘÍSTAVBU

- IÚ na stavbu pomocné budovy dvanáctileté střední školy v Táboře na Maredově vrchu, autor neuveden, 1959 (AZS)
- dokumentace pro stavbu přístavby, bez rozpisek a data zhotovení - stavební plány jsou anonymní, na plánech statiky a el. instalace je razítko Vodní stavby np. S. Ústí a podpis J. Suchopár, na plánech zdravotní instalace je razítko Vodní stavby np. S. Ústí a podpis J. Taťoun, vznik plánu lze datovat 1959 - 1960 (AZS, AOS)
- stavební deník přístavby 14. 03. - 27. 08. 1960, autor neuveden, převážně evidence brigádnických prací (AZS)
- harmonogram přístavby 20. 03 - 10. 09. 1960, autor neuveden (AZS)

5.6 DOKUMENTACE REKONSTRUKCE ÚSTŘEDNÍHO TOPENÍ A KOTELNY

- JP rekonstrukce ústředního topení včetně demontáže a topných kanálů, Projektové středisko Dymokury, Blažek, 1968 (AOS)
- JP rekonstrukce - dispozice a schéma kotelny, Projektové středisko Dymokury, Petránek, 1968 (AOS)
- JP výpomocných prací včetně topných kanálů, Projektové středisko Dymokury, Petránek, 1968 (AOS)
- geometrický podklad (zaměření), Energoprojekt, 1979 (AOS)
- PÚ rekonstrukce kotelny pro lehký topný olej, Energoprojekt, J. Samec, 1979 (AOS)
- JP rekonstrukce kotelny 3. ZDŠ, Energoprojekt, 1980 (AOS)
- JP rekonstrukce kotelny 3. ZDŠ - změna kotlů z projektu z roku 1980 Energoprojekt, 1983 (AOS)
- JP plynofikace 3. ZŠ, Energo, J. Tupý, 1993 (AZS)- projekt řeší výstavbu plynové kotelny v půdním prostoru 3. ZŠ a úpravy stávajících místností kotelny na šatny žáků, rekonstrukci ústředního topení 3. ZŠ ve všech podlažích - místností truhlárny, kotelny a část místností teplé užitkové vody budou rekonstruovány na šatny žáků s 12 boxy pro 26 - 30 žáků (AZS)
- JP plynofikace samostatného pavilonu za 4. ZŠ a zrušení stávajících tepelných kanálů a nové bezkanálové propojení potrubím, stavební část F. Štochl, 1992, ústřední vytápění Thermoprojekt, M. Rejlek, 1992, měření a regulace DBD control systems, P. Čáp, 1992 (AZS)
- JP plynovodu a plynovodní přípojky pro 4. ZŠ, Thermoprojekt, M. Kubešová, 1992 (ASU, AZS)
- JP plynofikace 4. ZŠ - půdní plynová kotelna a stavební úpravy ve 4. ZŠ a části tělocvičného křídla - stavební část F. Štochl, 1993 vzduchotechnika, zdravotní instalace, vnitřní rozvod plynu, ústřední vytápění, Thermoprojekt M. Rejlek, 1992, el. instalace S projekt, J. Perger, 1992, měření a regulace DBD control systems, P. Čáp, 1992 (ASU)

5.7 DOKUMENTACE PRO PŘÍSTAVBU ŠKOLNÍ STRAVOVNY

- studie a PÚ přístavby stravovny 3. a 4. ZDŠ pro kapacitu 1 000 jídel a 250 místy v jídelně, Drobné provozovny S. Ústí, Kodad, 1982 (AOS)
- JP školní stravovny, Stavoprojekt, O. Drahovzal, 1984 (AOS)
- JP jídelny 3. a 4. ZŠ a výměníková stanice (jen rozpočet), OSP, Vyskočilová, 1986 (AOS)
- strojní výkresy pro výtahy, Transporta Břeclav, 1987, 1988 (AOS)

5.8 JINÁ DOKUMENTACE

- JP plaveckého areálu (dvou bazénů a šaten), L. Krch, 1971 (AOS)
- SPŘ sportovního areálu 3. a 4. ZDŠ, TBP, Novotný, 1974 (ASU, AOS)
- JP terénních úprav atrie, Drupos, Skalický, 1988 (AOS)
- JP terénních úprav atrie, Z. Šimeček, 1988 (AOS)
- podklady pro postavení zahrádkářského skleníku, Kovodružstvo Strážov, 1978 (AZS)
- měření objemové aktivity radonu pro stanovení radonového rizika v interiéru stavby - EKO FYZIKA České Budějovice, P. Kolář, 1995 (AOS) se závěrem - objekty školy vyhovují s rezervou požadavkům dle platných vyhlášek

6 * STRUČNÝ VÝVOJ A STAVEBNÍ PROMĚNY OBOU ŠKOL

6.1 * PŘEHLED ETAPOVÝCH PROMĚN

Informace jsou řazeny v chronologickém sledu, pro obě školy, jsou uváděny stavební práce rozhodujícího významu, nejsou uváděny práce základní údržby (nátěry, malování), případně výměr podlah či úpravy povrchů stěn ani informace o vnitřním vybavení a mobiliáři.

Dnešní podoba 3. a 4. základní školy na Maedově vrchu je výsledkem etapové stavby (přístaveb a nástavby), kdy

- 1927 - 1929 byly školy postaveny
- 1960 byla realizována přístavba
- 1978 - 1981 provedena nástavba 3. ZŠ
- 1979 - 1981 provedena nástavba 4. ZŠ
- 1985 - 1988 ke školám přistavena školní stravovna


Pro výše uvedené stavební aktivity jsou velmi spolehlivé podklady, jsou archivovány správní rozhodnutí (stavební povolení i kolaudační rozhodnutí) i projektová dokumentace.


Mimo přístaveb a nástaveb nutno se ještě zmínit o rekonstrukcích a modernizaci, pro které však nám chybí některé zásadní podklady, takže následný přehled je sestaven bez potřebných správních rozhodnutí, dle neúplné dokumentace a významným zdrojem byly zápisy ve školních kronikách a paměť účastníků výstavby. Mezi významnější akce je možno řadit

- 1964 - úpravy učebny domečku
- 1964 - rekonstrukce školních dílen v suterénu 4. ZŠ
- 1969 - 1971 rekonstrukce kotelny pro LTO
- 1980 - 1983 rekonstrukce kotelny
- 1985 rekonstrukce suterénu 4. ZŠ pro školní stravovnu
- 1993 rekonstrukce šaten v 3. ZŠ
- 1993 - 1994 rekonstrukce kotelen na plyn (3. a 4. ZŠ)
- 1994 výměna oken a podlahy v tělocvičně

Postup stavebních proměn obou škol je graficky znázorněn na dalších dvou stranách.

6.2 * SCHÉMA ETAPOVÉ VÝSTAVBY OBOU ŠKOL (kresba autor)

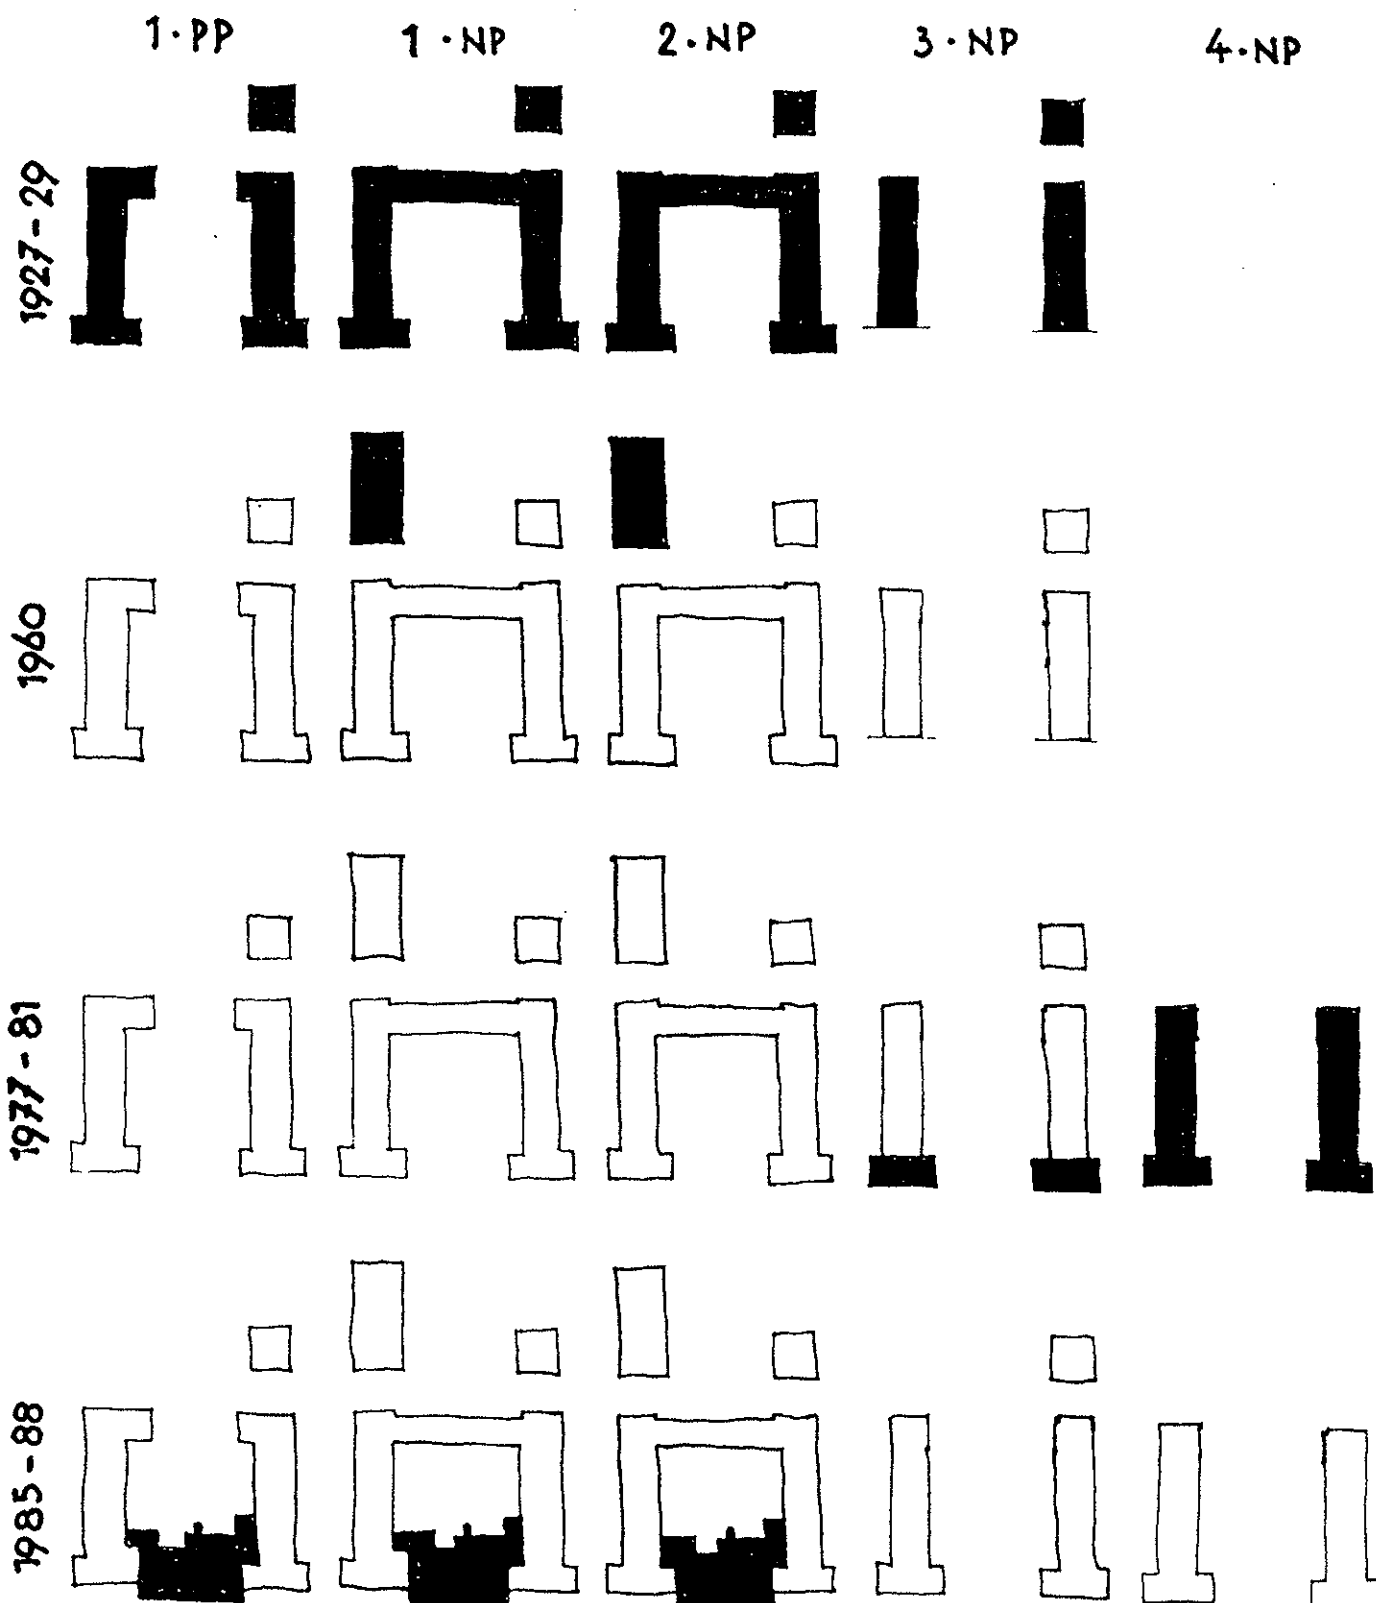

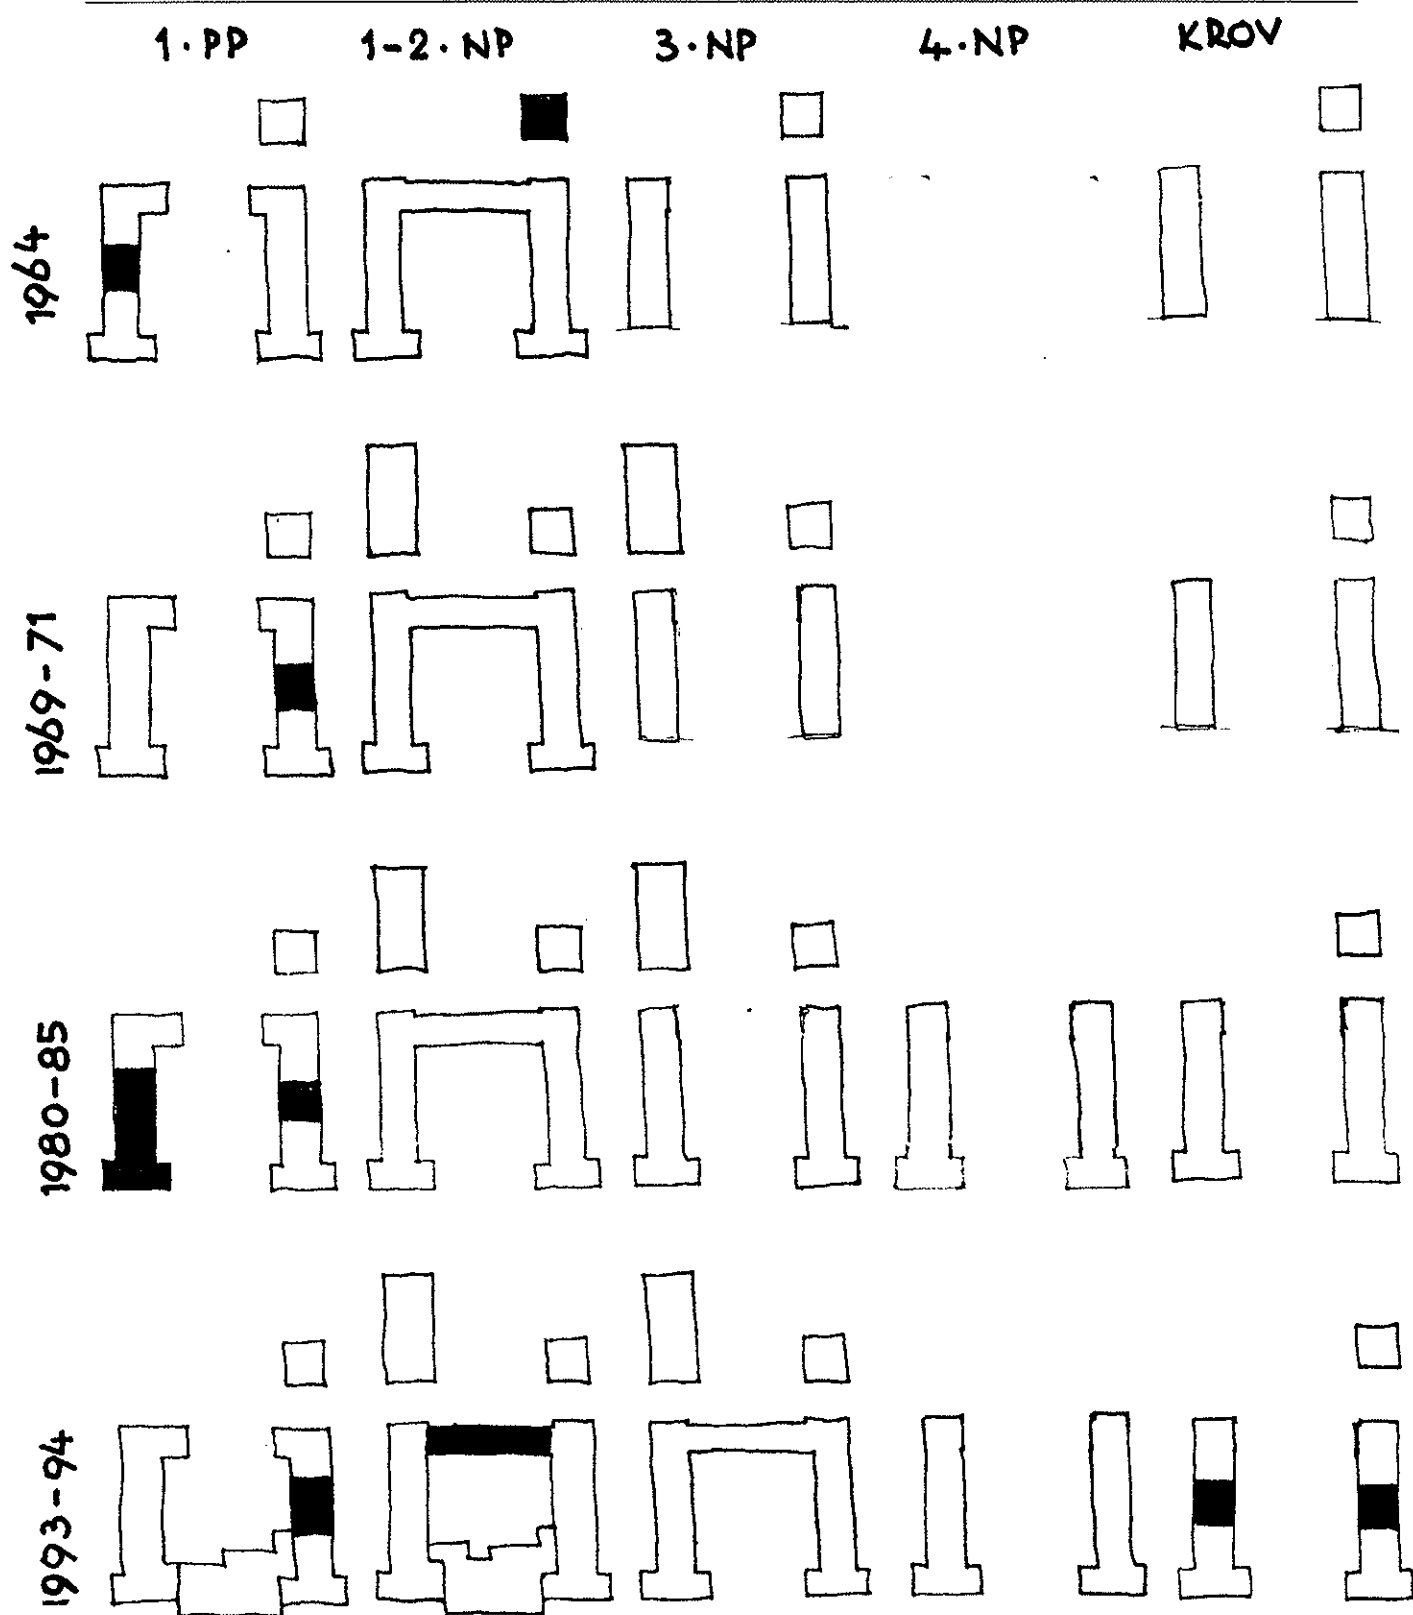6.3 * SCHÉMA ETAPOVÝCH REKONSTRUKCÍ A MODERNIZACÍ OBOU ŠKOL
(kresba autor)

6.4 * CHRONOLOGIE VÝSTAVBY

24. 10. 1922 - bylo schváleno staveniště pro školu č.k. 1407/1 (ASU)

15. 11. 1923 - rozhodnuto, požádat správní komisi města Tábora, aby vzhledem k přeplněným školám bylo přistoupeno k výstavbě škol na Marekově vrchu (OAT)

pro výstavbu škol byla vypsána soutěž, o které se však nedochovaly žádné záznamy, příprava však musela pokračovat velmi intenzívně, protože v březnu

1924 - byly dokončeny plány pro výstavbu obou škol (autor Vejrych z Prahy)-(AOS)

05. 06. 1924 - předkládá V. Vejrych, který obdržel ve veřejné soutěži 1. cenu, aproximativní rozpočet, zpracovaný dle obestavěného prostoru

pro výstavbu školy	40 795 m ³	4 201 885 Kč
--------------------	-----------------------	--------------

pro výstavbu přístavby s paralerkami	10 047 m ³	1 034 841 Kč
--------------------------------------	-----------------------	--------------

celkem		5 236 726 Kč
--------	--	--------------

a podklady pro ofertní řízení (ASU)

12. 06. 1924 - předloženy plány okresní školní radě ke schválení (OAT)

26. 11. 1926 - na schůzi místní školní rady zařazeno do rozpočtu pro rok 1927 3 mil. Kč pro školu na Marekově vrchu (OAT)

28. 02. 1927 - usneseno vypsát ofertní řízení a zřídit komisi pro přípravu stavby školy (OAT)

08. 03. 1927 - zpracovala komise zadávací podmínky a stanovila termín nabídek na 09. 04. 1927, který byl pak prodloužen do 19. 04. 1927 (OAT)

- došly celkem 4 nabídky, 2 po 5 mil. Kč, 2 po 5,5 mil. Kč (OAT)

22. 03. 1927 - místní školní rada předkládá obecnímu zastupitelstvu města dokumentaci (1. projektu z roku 1924) a žádá o stavební povolení

- dokumentaci zpracoval V. Vejrych, vítěz veřejné soutěže (ASU)

- stavební povolení nebylo uděleno, pro neúměrně vysoký náklad stavby (ASU)

- na schůzi přípravného výboru 20. 05., 30. 05., 01. 06. 1927 navržena pro neúměrně vysoký náklad stavby redukce programu a zadáno J. Vejrychovi zpracování nového projektu (OAT)

01. 09. 1927 - byly předloženy nové plány, obestavěný prostor byl snížen z 52000 na 28700 m³ s nákladem 4,3 mil. Kč a rozhodnuto započít se stavbou na podzim 1927 (OAT)

07. 09. 1927 - přiděleno do rozpočtu místní školní rady 5 mil. Kč pro rok 1928 (OAT)

V listopadu 1927 bylo vypsáno ofertní řízení pro odkopávku zeminy na staveništi (OAT)

21. 11. 1927 - byla stavební komisí určena průměrná tvrdost zeminy (místo původně navrhovaných 3 stupňů tvrdosti) - (OAT)

25. 11. 1927 - zadáno firmě Matějka a spol. provedení zemních prací s cenou 12 Kč /m³ v celkové hodnotě 140000 Kč (OAT)

29. 11. 1927 - předkládá místní školní rada nový projekt, změněný z finančních důvodů a žádá schválení nového projektu a vydání stavebního povolení (ASU)

07. 12. 1927 - byl projednán 2. úsporný projekt (ASU)

v zápisech o posouzení obou projektů (z dubna 1924 a úsporného z prosince 1927) je tento popis škol (v závorce jsou uvedeny změny - dle úspor pro redukovaný program)

- suterén - učebny, kabinety, cvičná kuchyně, tělocvična, kotelná a sklad paliva (vypuštěn bazén, sprchy, místnost lékaře, jídelna)
- přízemí - 4 chlapecké a 4 dívčí učebny, 4 kabinety, 2 knihovny a 2 čítárny (vypuštěna místnost pro přespování)
- 1. patro - 4 chlapecké a 4 dívčí učebny, 2 kreslírny, 4 kabinety, 2 ředitelny, 2 sborovny, hovorňa (vypuštěny 2 kreslírny, 2 zpěvní síně)
- 2. patro - (jen nad částí 1. patra) - 4 učebny, 2 zpěvní síně, 1 pracovna, 1 rezervní místnost (vypuštěny 3 učebny)
- zrušeno bylo u každé budovy jednopatrové křídlo s byty a místo nich vyprojektována obytná dvoupatrová budova s třemi byty, 1 bytem 1+2 pro školníka a 2 byty 1+3 pro ředitele škol
- vytápění školy bylo nízkotlaké parní
- v zápisech je dále podmínka, že stavba bude zadána tábořské stavební firmě a místním řemeslníkům (ASU)

09. 12. 1927 - uděleno stavební povolení pro stavbu obecných škol chlapeckých a dívčích a obytné budovy s byty ředitelskými a bytem školníka (ASU)

- jaký význam byl přikládán budovám škol, dokládá jedna z podmínek stavebního povolení " vzhledem k tomu, že západní průčelí budovy bude viditelným z velmi frekventované ulice vedoucí po Parkánech, a že projektovaná školní budova vedle zamýšlené novostavby uskutečněna bude v daleké budoucnosti, budiž facáda tohoto západního průčelí vyřešena a provedena stejně vkusně, jako bude facáda novostavby školní na ostatních stranách " (ASU)

21. 12. 1927 - byly otevřeny 3 ofertní návrhy, zpracované dle plánů, které vyhotovil J. Vejrych, firm Šimůnek (3,3 mil. Kč), Matějka (3,2 mil. Kč) a Křemen (3,4 mil. Kč) - (OAT)

29. 12. 1927 - byla na schůzi místní školní rady zadána stavba spojeným skupinám stavitelů, zastoupených Šimečkem (5 stavitelů) a Matějkou (7 stavitelů) za cenu 3 228 000 Kč (OAT)

30. 06. 1928 - se konstatuje, že jsou zajištěny všechny řemeslnické práce, hrubá stavba bude zastřešena do konce roku 1928 a vyučování započne ve školním roce 1928/29

31. 08. 1929 - byla stavba dokončena dle stavebního povolení z roku 1927 a provedena kolaudace (ASU)

- škola je popisována jako dvoupatrová školní budova s 34 učebnami, 2 kreslírny, 2 ředitelnami a 4 sborovnami a dvoupatrová obytná budova s 1 ředitelským a 2 školnickými byty (ASU)

ve škoní kronice jsou uvedeny tyto údaje (OAT)

- plocha staveniště 8 000 m²
- zastavěná plocha 1 842,4 m², obestavěný prostor 26 570,6 m³
- učebny dívčí školy v 1. a 2. poschodí, 1 třída v přízemí
- v suterénu odborná škola živnostenská pokračovací

- vytápění nízkotlakou parou
- venku travnaté a písčité hřiště, závodní dráha
- se stavbou započato na jaře 1928, na podzim stavba zakryta a provedeny vnitřní omítky, dokončovací práce provedeny 1929
- jednotlivé práce provedli
 - ústřední topení C. Tribáň a ing. Žilka Praha
 - truhlářské práce J. Průcha, Č. Tmej, Stolar, V. Švarc, A. Waldmann, J. Vaníček
 - zámečnické práce K. Krch, K. Lutovský, J. Trejbal, Brábník a Macek
 - klempířské práce F. Nepomucký, A. Mendl
 - nátěry S. Dolejš, E. Loskot, J. Kuldan, K. Škochová, J. Šimák a K. Šimák
 - malířské práce B. Švarc
 - čalounické práce K. Vojna
 - podlahy A. Florián, J. Trkal Písek
 - zdravotní instalace K. Krch

- 01. 09. 1929 - byly slavnostně otevřeny školy, které dosaly název Masarykovy školy a až
- 13. 09. 1929 - vydáno povolení k užívání k 01. 09. 1929, přidělena čísla popisná, školní budova 1570, obytná budova 1571 (ASU, OAT)
 - náklad na výstavbu škol činil 5 450 000 Kčs (OAT)
 - v popise Masarykových škol je uvedeno, že ke školám patří (OAT)
 - obecná 5 třídní škola chlapecká
 - obecná 5 třídní škola dívčí
 - měšťanská škola
 - živnostenská škola pokračovací
 - tělocvična se šatnami a sprchami
 - 2 letní cvičiště (travnaté a přechované)
 - parní topení se 4 kotly
 - budova správce škol
 - pokusná políčka
 - vkusná zahradní úprava kolem budovy
 - brzy se však objevuje i kritika zjištěných závad (OAT)
 - vlhkost spodu (dodatečně zřízena na dvoře odvodňovací štol a nádržky)
 - nevyhovující nábytek
 - připomínky k umístění kotelny (měla být v centru budovy)
 - válečné události značně ovlivnily provoz školy
- 26. 09. 1938 - byla celá školní budova proměna v divizní nemocnici s 500 lůžky (OAT) a následně do 03. 12. 1938 po demobilizaci sloužila škola jako kasárna (OAT)
 - a až od
- 07. 12. 1938 - bylo opět normální vyučování (OAT), ale již
- 19. 03. 1939 - byla škola zabrána dělostřeleckým plukem německé armády až do 27. 03. (OAT)
- 11 a 12. 02. 1940 - byly vystěhovány 4 byty ve škole (ředitele, učitele a 2 školníků) (OAT)

- koncem února
1940 - úplně vyklizeny Masarykovy školy (OAT)
04. 03. 1940 - začíná vyučování v náhradních prostorách (OAT)
- na konci školního roku
1939/1940 - byla zabalena a zapečetěna školní kronika a pokračováno bylo až v roce 1945 (OAT)
01. 07. 1940 - byla zazděna pamětní deska se jménem T. G. Masaryka a pamětním spisem (OAT)
18. 07. 1945 - byla pamětní deska opět odhalena (OAT) - viz. též. 16. 06. 1947
- protože školy na Marešově vrchu sloužily po skončení 2. světové války jako vojenská nemocnice pro vojenské zajatce, v období 1940 až 1945 se škola stěhovala celkem 9x (OAT), takže až
19. 01. 1946 - bylo zahájeno na Marešově vrchu omezené vyučování (zprovoznění školy stálo 1 mil. Kčs), nejprve byly zadávány jen domácí úkoly (OAT)
11. 02. 1946 - začíná se topit v části budovy (OAT)
05. 03. 1946 - začíná pravidelné celodenní vyučování (OAT)
27. 06. 1946 - oznamuje okresní školní výbor organizační změnu měšťanských škol, zaniká měšťanská škola chlapecká a dívčí v Táboře (OAT)
01. 09. 1946 - je uvedeno v platnost rozdělení měšťanských škol k 01. 04. 1946, vznikají 4 samostatné školy, měšťanská škola chlapecká a dívčí Staré město a Nové město (OAT)
- ve školním roce
1946/1947 - je na Marešově vrchu 6 škol - 2 obecné a 4 měšťanské (školní budova na Parkánech je stále obsazena úřady) - (OAT)
16. 06. 1947 - je znovu odhalen nápis Masarykovy školy (OAT)
- pro zjištění, zda se jedná o nové označení, nebo o kronikářskou chybu (viz. též 18. 07. 1945), nejsou další podklady
- od školního roku
1949/1950 - se mění dosavadní střední školy na koedukační s označením III. a IV. střední škola (OAT)
01. 02. 1951 - vstupuje v platnost nový školní řád (jednotná škola) - (OAT)
- od školního roku
1953/1954 - vzniká sloučením 3. a 4. národní školy a 3. a 4. střední školy osmiletá střední škola (OAT)
08. 09. 1953 - je škole propůjčen název - Škola národního hrdiny Julia Fučíka (OAT)
- škola má 1144 žáků

07. 03. 1955 - je otevřena na Maredově vrchu školní kuchyně, je ukončeno dovážení stravy (260 obědů) ze Starého města (OAT)

z období 1930 až 1960 se nedochovaly žádné doklady o výraznější stavební činnosti, s rozšířením školy a postupnými rekonstrukcemi bylo započato až v roce 1960, kdy dochází též k organizační změně školství (AZS)

31. 08. 1960 - zaniká dvanáctiletá střední škola a od 01. 09. 1960 je přeměněna na základní devítiletou školu (AZS)

25. 03. 1960 - zahájena stavba přístavby (AOS)

- kdy byla stavba dokončena, není doloženo, pravděpodobně ještě v roce 1960, je velmi pravděpodobná informace, že přístavba byla realizována bez stavebního povolení a stavba nebyla dodnes kolaudovaná

v roce

1963 - je uváděn tento popis škol (AZS)

3. základní devítiletá škola

stavební parcela 6375 m²

byt školníka 1+1

školní hřiště (patří 4. ZDŠ)

není vodovod ve třídách

ve většině tříd je stará palubová podlaha

4. ZDŠ a přístavba

v hlavní budově je 19 učeben

v suterénu jídelna se 140 místy

v přístavbě tělocvična, 4 učebny a 2 oddělení školní družiny

škola i přístavba vyhovují školnímu provozu

05. 10. 1964 - kolaudace školních dílen v suterénu ve 4. ZŠ (ASU)

16. 10. 1964 - vydáno povolení k trvalému užívání školních dílen ve 4. ZŠ

18. 03. 1968 - vydáno rozhodnutí o přípustnosti GO el. instalace 3. a 4. ZDŠ - I., II. a III. etapa (AOS)

o situaci ve škole a stavebních aktivitách na konci 60. let chybí technické doklady, informace máme jen ze záznamu školní kroniky

ve školním roce

1967/1968 - se projevují v zimě poruchy vytápění, nestačí kapacita kotlů, jsou zarostlé trubky rozvodů, započato s rekonstrukcí el. instalace, opravena tělocvična, kanalizační přípojka, uvažuje se s přestavbou kotelny na lehký topný olej

ve školním roce

1968/1969 - popraskaly články na třech kotlech, pokračuje rekonstrukce el. instalace, dokončena ve školním roce 1969/1970, práce probíhají bez přerušení provozu, pokračuje příprava rekonstrukce rozvodu vody v budově, rozhodnuto, že otázka vytápění bude rozdělena do dvou etap - 1. etapa rekonstrukce ústředního topení, 2. etapa rekonstrukce kotelny, uložení LTO a stavební část olejového hospodářství a vypracován časový harmonogram zahájení (olejové hospodářství listopad 1969)
rekonstrukce kotelny 4/1970

rekonstrukce rozvodů
dokončení stavby

5/1970
30 09/1970 (AOS, AZS)

12. 04. 1968 - vydáno rozhodnutí o přípustnosti stavby rekonstrukce kanalizačních přípojek (AOS)
25. 04. 1969 - vydáno rozhodnutí o povinné údržbě k odstranění poruch (trhlin) příčky od slepa až do druhého patra tzv. obytného domku, které vznikly po rekonstrukcích bytů (vybouráním příčky) pro zvětšení prostoru pro učebny (ASU)
23. 09. 1970 - odesílají ředitelé 3. a 4. ZDŠ dopis MěNV, kde
pro
- upozorňují na havarijní stav budov
- v domečku místo 4 bytů jsou 2 třídy po 30 dětech a 4 místnosti školní družiny 135 dětí
- nefunguje hlavní kanalizační potrubí
- stav kotelny je havarijní
- škola je v noci bez dozoru (v bytech bydlí dřívější školníci) - (AZS)
06. 04. 1971 - uděleno rozhodnutí o přípustnosti rekonstrukce ústředního topení 3. a 4. ZDŠ dle projektu Projektového střediska Dymokury (OAS)
v evidenčním listě zdroje tepla je uvedeno
1971 - uvedeny do provozu 3 kotle, vyrobené 1970 (AZS)
25. 08. 1972 - uzavřena smlouva o užívání bazénu s TJ Dukla do 31. 09. 1980 s tím, že
- TJ Dukla bude zajišťovat údržbu ze svých prostředků
- stavební rekonstrukce uhradí MěNV
- bazén bude používat škola, veřejnost a TJ Dukla
- pro bazén (původně požární nádrž) chybí zařízení (šatny a WC) - (AOS)
29. 08. 1972 - byl sepsán protokol o dočasném užívání bazénu TJ Duklou Tábor a zaznamenán tento stavebnětechnický stav
zborcený přepadový otvor
dno i stěny popuklé
schůdky deformované
brouzdaliště popuklé
sprchy nekompletní a nefunkční (AOS)
31. 10. 1973 - je v Knize o škole uváděno hřiště o výměře 278 m², výukové pozemky o výměře 920 m² a školní kuchyně s přípravou 940 jídel a jídelna se 120 místy (AZS)
01. 07. 1974 - vydáno územní rozhodnutí pro doplnění sportovního areálu 3. a 4. ZDŠ (AOS)
29. 08. 1974 - vydáno rozhodnutí o přípustnosti stavby pro rozšířený sportovní areál pro 3. a 4. ZDŠ (plavecký bazén a hygienické zařízení) - (ASU)
ve školním roce
1974/1975 - vyasfaltován příjezd k olejovému hospodářství (AZS)
10. 06. 1975 - vydáno povolení k trvalému užívání rozšířeného sportovního areálu pro 3. a 4. ZDŠ (ASU, AOS)

29. 03. 1977 - vydáno stavební povolení pro rekonstrukci a nástavbu pro 3. ZDŠ dle dokumentace OSP (ASU, AOS)
- nástavba ruší terasu ve druhém patře, patro doplněno v rozsahu druhého patra, demolován krov, nástavba dalšího podlaží se 6 učebnami a sociálním zařízením
12. 09. 1977 - vydán schvalovací protokol pro nástavbu 3.a 4. ZDŠ - II. etapa pro dokumentaci OSP (AOS)
06. 01. 1978 - předáno staveniště pro etapovou rekonstrukci a přístavbu 3. ZDŠ s plánovaným dokončením 31. 12. 1978 (AOS, AZS)
- 1. etapa zahrnuje přestavbu sociálního zařízení, 2. etapa nástavbu (se zahájením v březnu) s dokončením hrubé stavby v červnu, následně krov
- práce byly prováděny neodborně, nebylo zajištěno provizorní zastřešení, takže škola prolila přes všechna podlaží
- provoz školy byl náhradně přesunut do internátu průmyslové školy, do zdravotnické školy a do 4. ZDŠ
22. 01. 1979 - vydáno kolaudační rozhodnutí nástavby a rekonstrukce 3. ZDŠ (ASU, AOS)
09. 03. 1979 - hořelo v domečku, selhala automatika olejového hospodářství
11. 09. 1979 - vydáno stavební úpovolení pro rekonstrukci 4. ZDŠ dle projektu OSP (AOS, ASU)

ze 70. let se zachovaly 3 hodnocení školy (24. 10. 1975, 23. 03. 1977 a 07. 11. 1979) v rámci bezpečnosti práce s velmi podrobným seznamem závad (AOS)
25. 08. 1980 - byla dokončena rekonstrukce druhého poschodí 4. ZDŠ (AZS)
01. 09. 1980 - začalo vyučování v nových prostorách
27. 10. 1980 - byla odevzdána a převzata nástavba 4. ZDŠ (třetí patro) - (AZS)
30. 06. 1981 - byl uzavřen z hygienických důvodů bazén pro účely plavení (AOS)
07. 08. 1981 - sepsán zápis o odevzdání a převzetí rekonstrukce 4. ZDŠ (mimo nástavby) - (AOS)
21. 08. 1981 - vydáno kolaudační rozhodnutí pro rekonstrukci a nástavbu 4. ZDŠ (AOS, ASU)
23. 09. 1981 - provedeno vyúčtování rekonstrukce a nástavby 4. ZDŠ, celkový náklad činil 1 984 284 Kčs (AOS)




ve školním roce
1981/1982 - zahájeny přípravné práce pro přístavbu školní stravovny (AZS)
24. 03. 1983 - vydán schvalovací protokol PÚ přístavby školní stravovny (AOS)
- 1982/1983 - stav školní stravovny, kde se vaří 1 100 jídel, je hodnocen jako havarijní (AZS)



- 1982/1983 - dle zápisu ve školní kronice byly provedeny v přístavbě rekonstrukční práce (šaten, dílen), dokumentace se však nezachovala (AZS)
18. 04. 1983 - zjištěny OHES hrubé hygienické závady tělocvičny (poškozená podlaha, okna, nefungují WC, nelze větrat, nejsou kliky u oken)- (AOS)
- o stavebním dění v polovině 80. let chybí v archívech dolady, o správních rozhodnutích, máme pouze stručné údaje ze školní kroniky, že ve školním roce
- 1982/1983 - bylo v červnu započato se stavbou kotelny (AZS)
21. 10. 1983 - zahájen provoz kotelny (AZS)
- 1984/1985 - zahájena stavba trafostanice (AZS)
14. 03. 1985 - vydáno územní rozhodnutí pro umístění přístavby stravovny (AOS, ASU)
08. 10. 1985 - vydáno stavební povolení přístavby stravovny 3. a 4. ZŠ s plánovanými termíny - zahájení 12/1985, dokončení 10/1988 (AOS, ASU)
- přístavba stravovny je třípodlažní objekt, vestavěný mezi 3. a 4. ZŠ, v 1. PP je výrobní část se sklady v adaptovaném suterénu 3 a 4. ZŠ, v 1. NP jsou herny mimoškolní výchovy, ve 2. NP jídelna s 250 místy pro 1 000 strážníků (AOS)
01. 09. 1986 - začalo výuka na nově vybudovaném školním pozemku (AZS)
03. 10. 1988 - zahájen provoz v jídelně (AZS)
- vybudováním školním stravovny byla zlepšena péče o žáky, nutno však zároveň konstatovat, že se tak stalo na úkor 5 učeben, 1 kanceláře a zrušením WC, náhrady nebyly dodnes dořešeny (AOS)
14. 03. 1989 - vydáno stavební povolení pro terénní úpravy 3. a 4. ZŠ včetně zařízení pro výuku v přírodě a aktivní odpočinek (AOS)
07. 07. 1989 - zápis o předání 3. ZŠ novému řediteli s podrobným popisem
- čp. 1570 - škola je po nástavbě, po GO, má novou střechu a fasádu
 - nutno vyměnit podlahy
 - nový rozvod vody je z roku 1984
 - čp. 1571 - nutná rekonstrukce a údržba
 - nová akumulční kamna
 - jinak je budova v odpovídajícím stavu
 - školní hřiště - v dobrém stavu
 - zpevněné plochy - po vyasfaltování ve velmi dobrém stavu
 - tělocvična - nutná výměna oken a podlah
 - dílny - zavlhlé zdi, jinak v pořádku (AOS)
- v dostupných archívních zdrojích není dokumentována předprojektová příprava plynofikace škol na Marešově vrchu, spolehlivě jsou doložena jen správní rozhodnutí, která jsou následně uvedena
- z projektové dokumentace lze vyčíst, že plynofikace 3. a 4. ZŠ představuje vybudování plynové kotelny v půdních prostorách 3. a 4. ZŠ, nízkotlaký rozvod s uzavřeným systémem s nuceným oběhem a centrální ekvitermní regulací, která bude zásobovat všechny stavební objekty, zřízení samostatné plynovodní

přípojky, zrušení stávajících tepelných kanálů a zřízení nového tepelného propojení (ASU)

01. 03. 1993 - vydáno územní rozhodnutí o umístění stavby plynové přípojky pro plynofikaci 3. a 4. aZDŠ MŠ Marešův vrch (na pozemcích č. 3210 a 3313) - (ASU)
05. 05. 1993 - stavební povolení pro 1. etapu, plynovou přípojku, půdní plynovou kotelnu a stavební úpravy ve 4. ZŠ (ASU)
05. 1993 - zřízeny provizorní šatny na chodbách 4. ZŠ (AZS)
30. 09. 1993 - vydáno kolaudační rozhodnutí pro 1. etapu plynové přípojky 4. ZŠ (ASU)
01. 11. 1993 - začíná topit nová plynová kotelny (AZS)
15. 06. 1994 - vydáno kolaudační rozhodnutí pro 1. etapu, plynovodní přípojku, půdní plynovou kotelnu, stavební úpravy pro 4. ZŠ (ASU)



7.1 * ILUSTRAČNÍ PŮDORYSY STAVEBNÍCH OBJEKTŮ
současný stav - zobrazeno 3. nadzemní podlaží

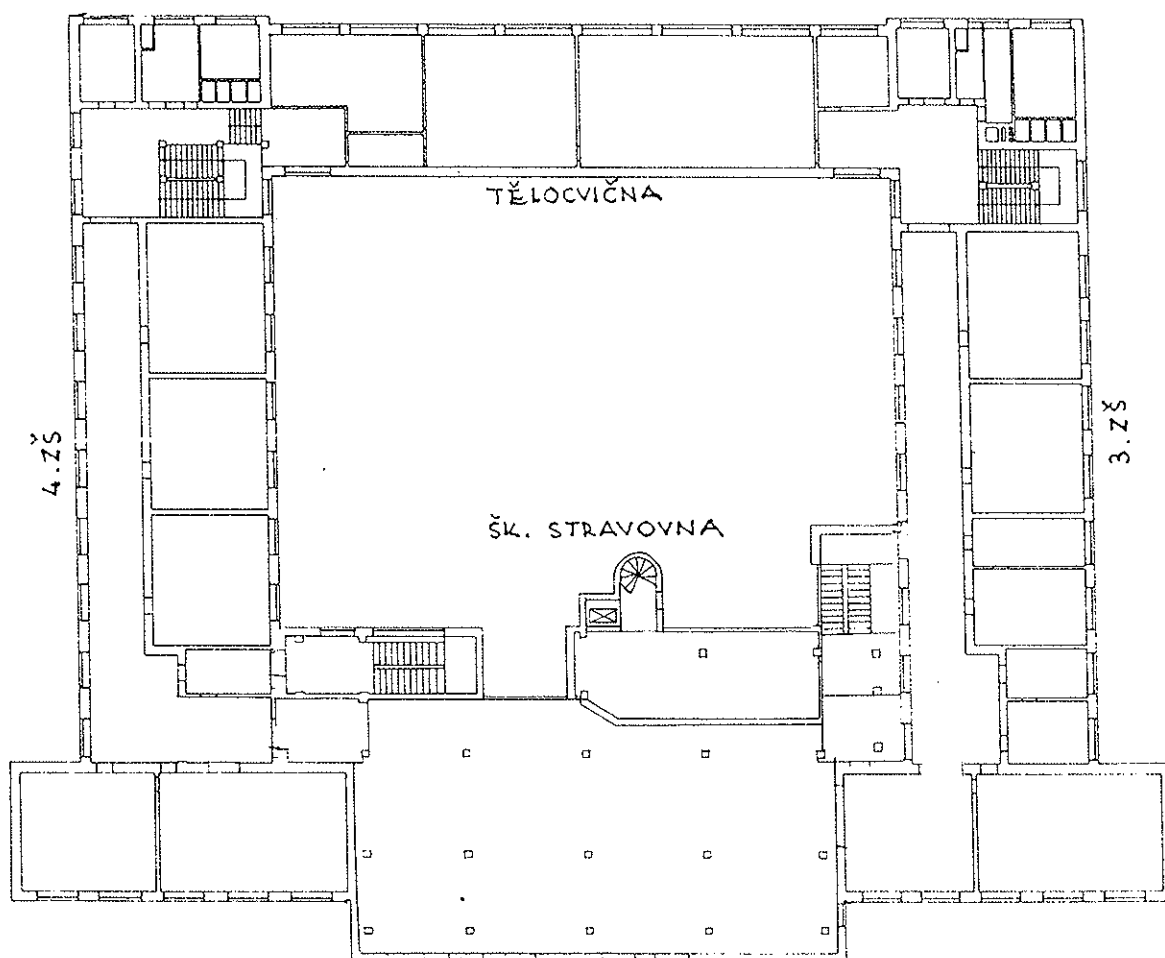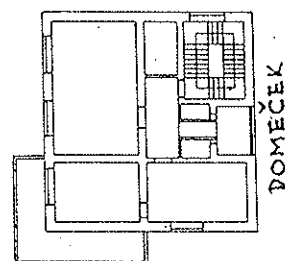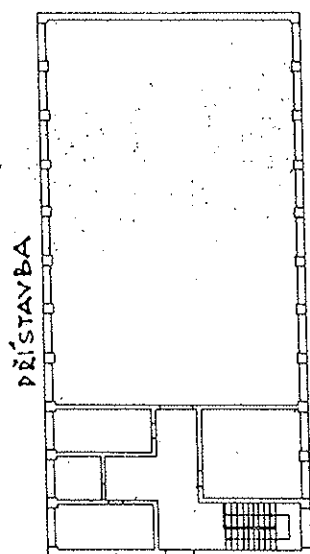

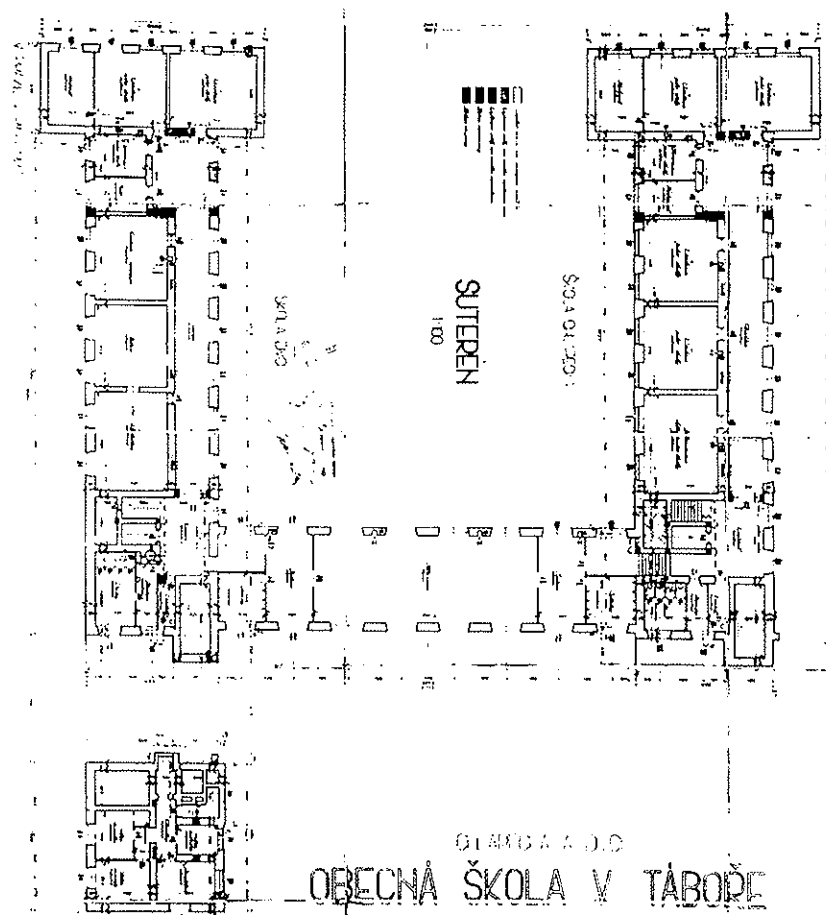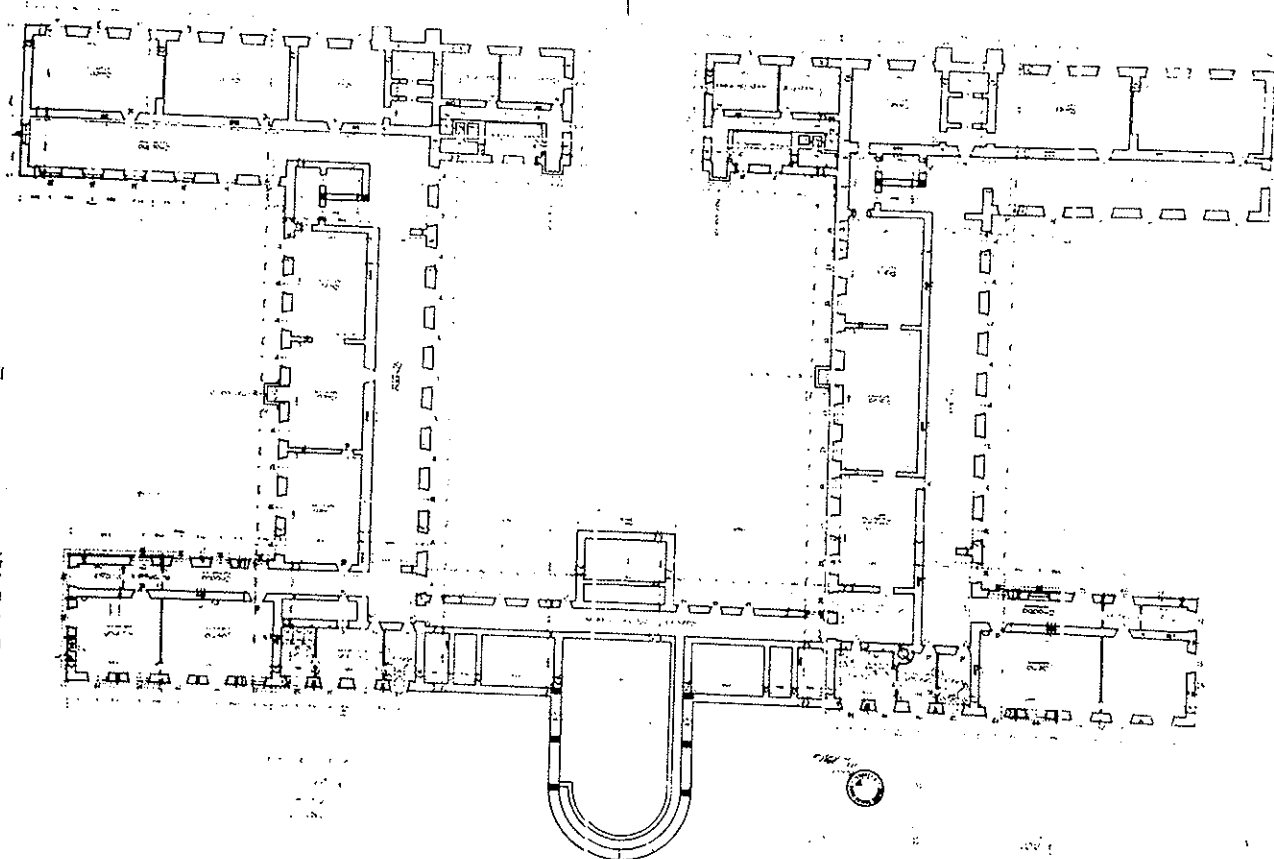

7.2 - 1 * REPRODUKCE PROJEKTŮ OBOU ŠKOL (FZP)


- suterén
1. projekt - 1924 (neralizováno) - vlevo
 2. projekt - 1927 (s redukovaným programem, dle kterého byly školy postaveny)

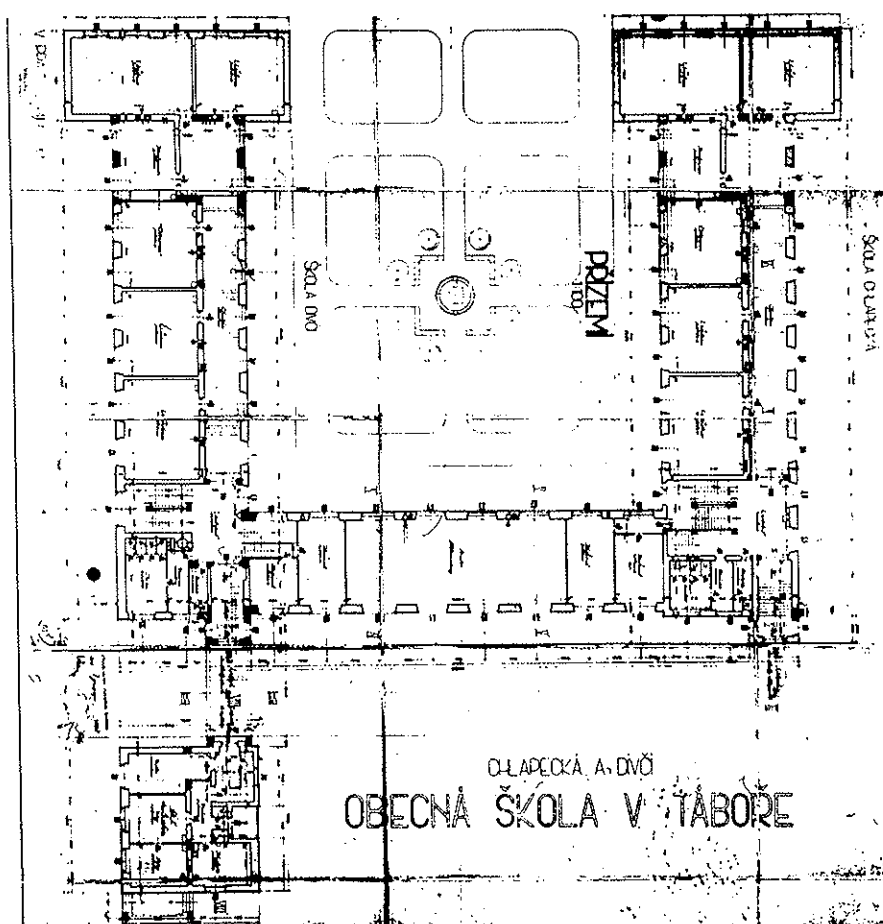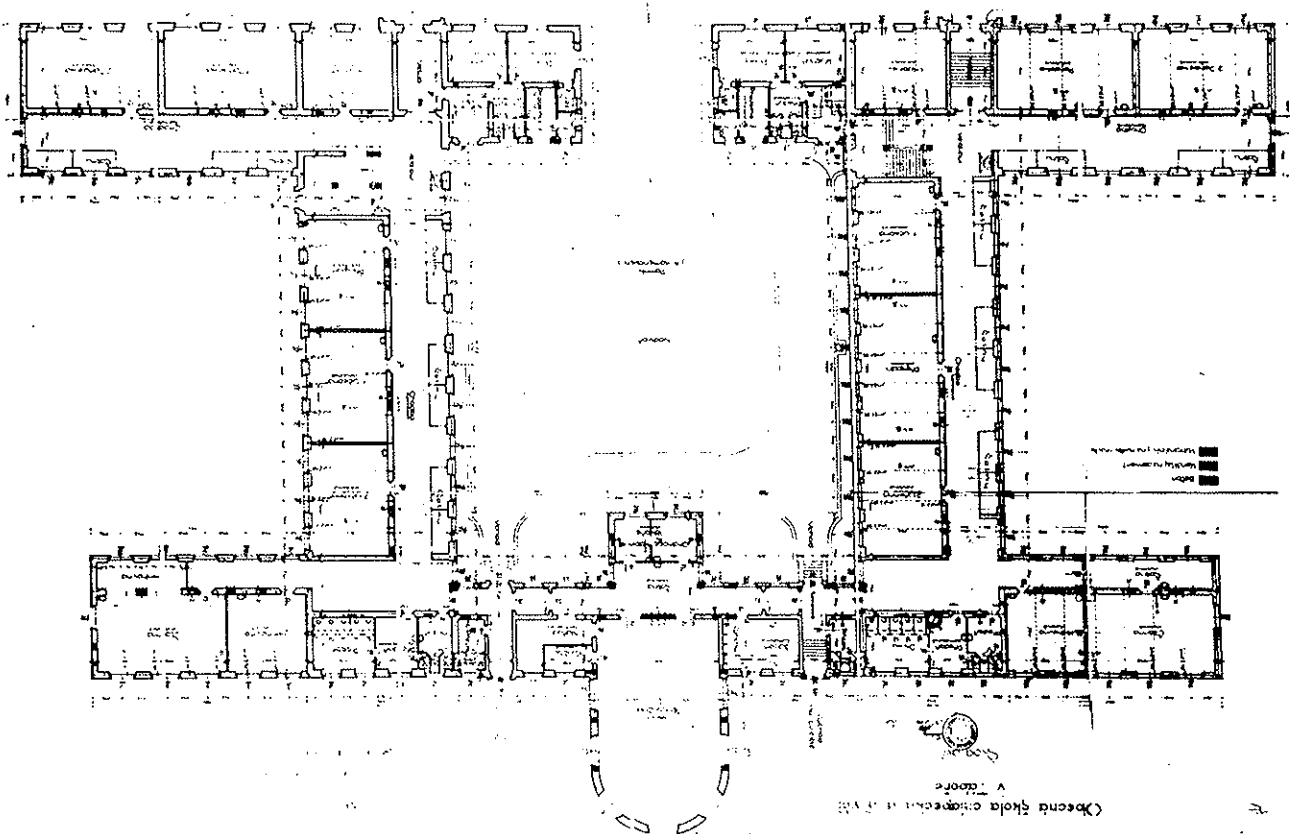



7.2 - 2 * REPRODUKCE PROJEKTŮ OBOU ŠKOL (FZP)

přízemí

1. projekt - 1924 (nerealizováno) - vlevo
2. projekt - 1927 (s redukovaným programem,
dle kterého byly školy postaveny

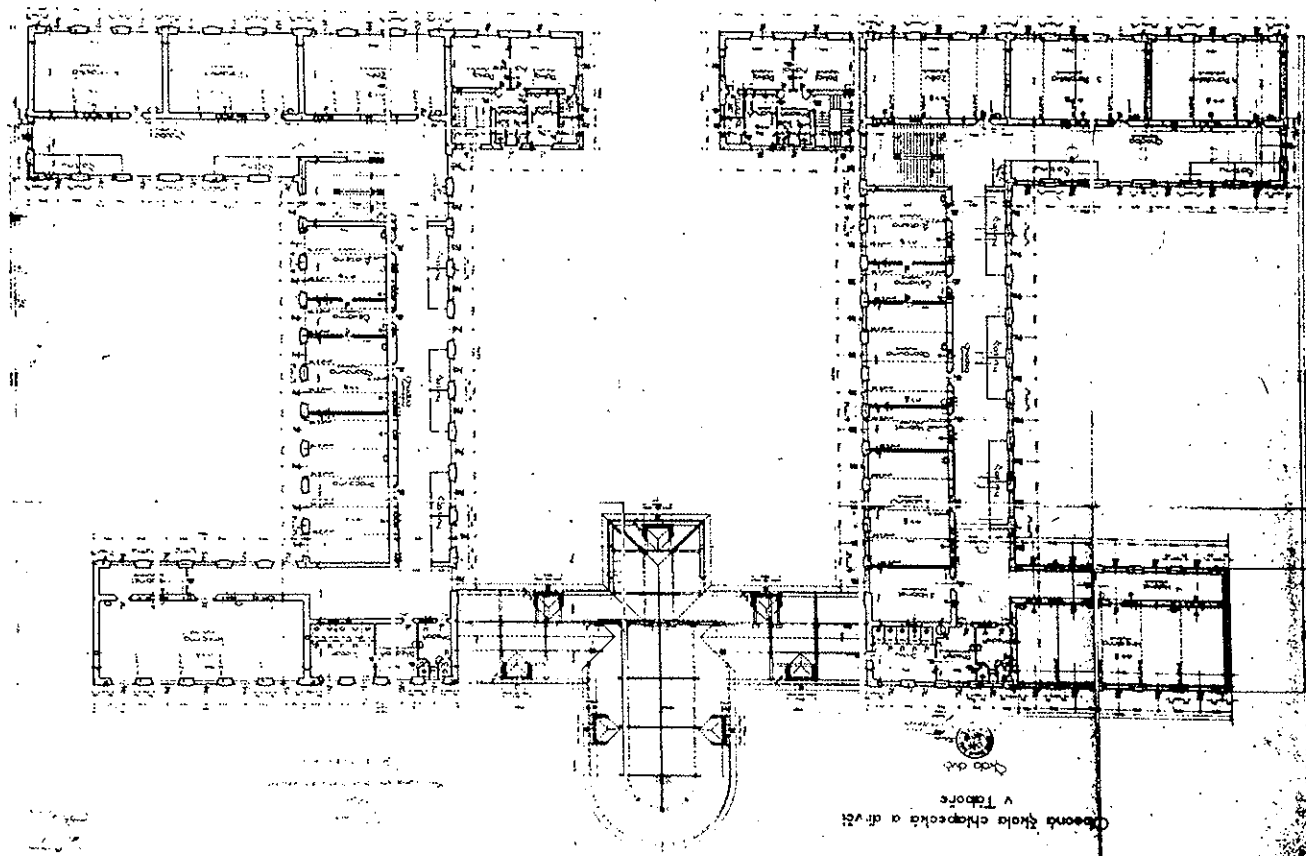

7.2 - 3 * REPRODUKCE PROJEKTŮ OBOU ŠKOL (FZP) - 1. patro
1. projekt - 1924 (nerealizováno)
plán z roku 1927, dle kterého byly školy postaveny, se nezachoval

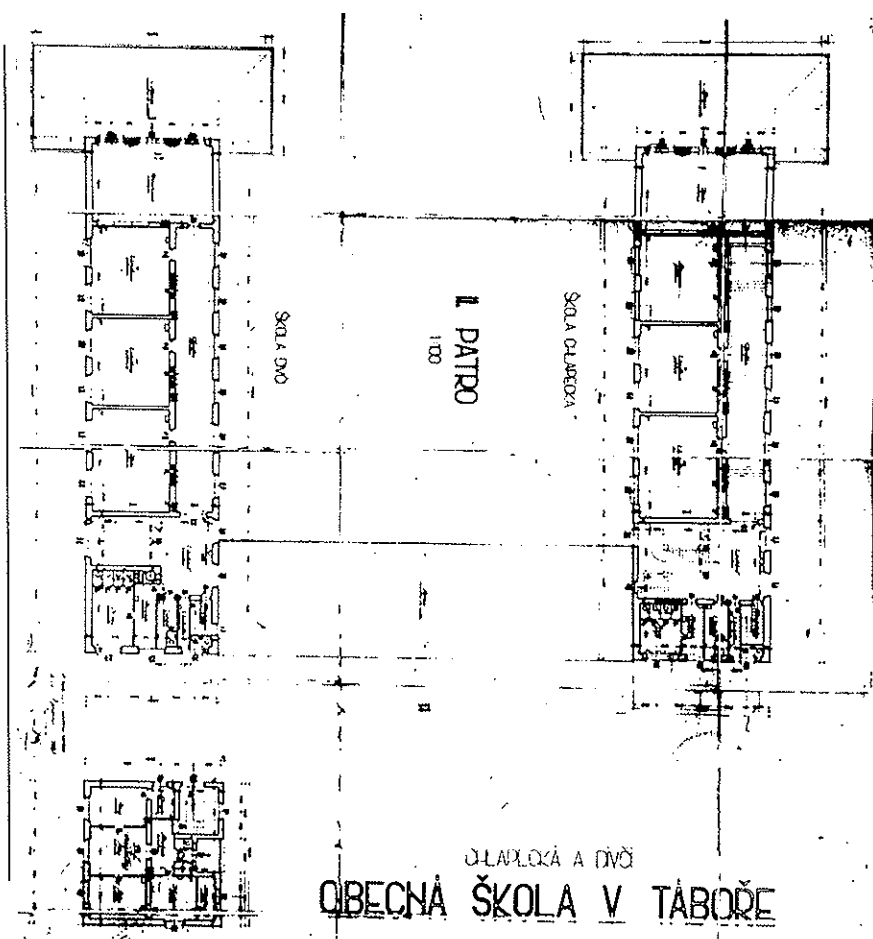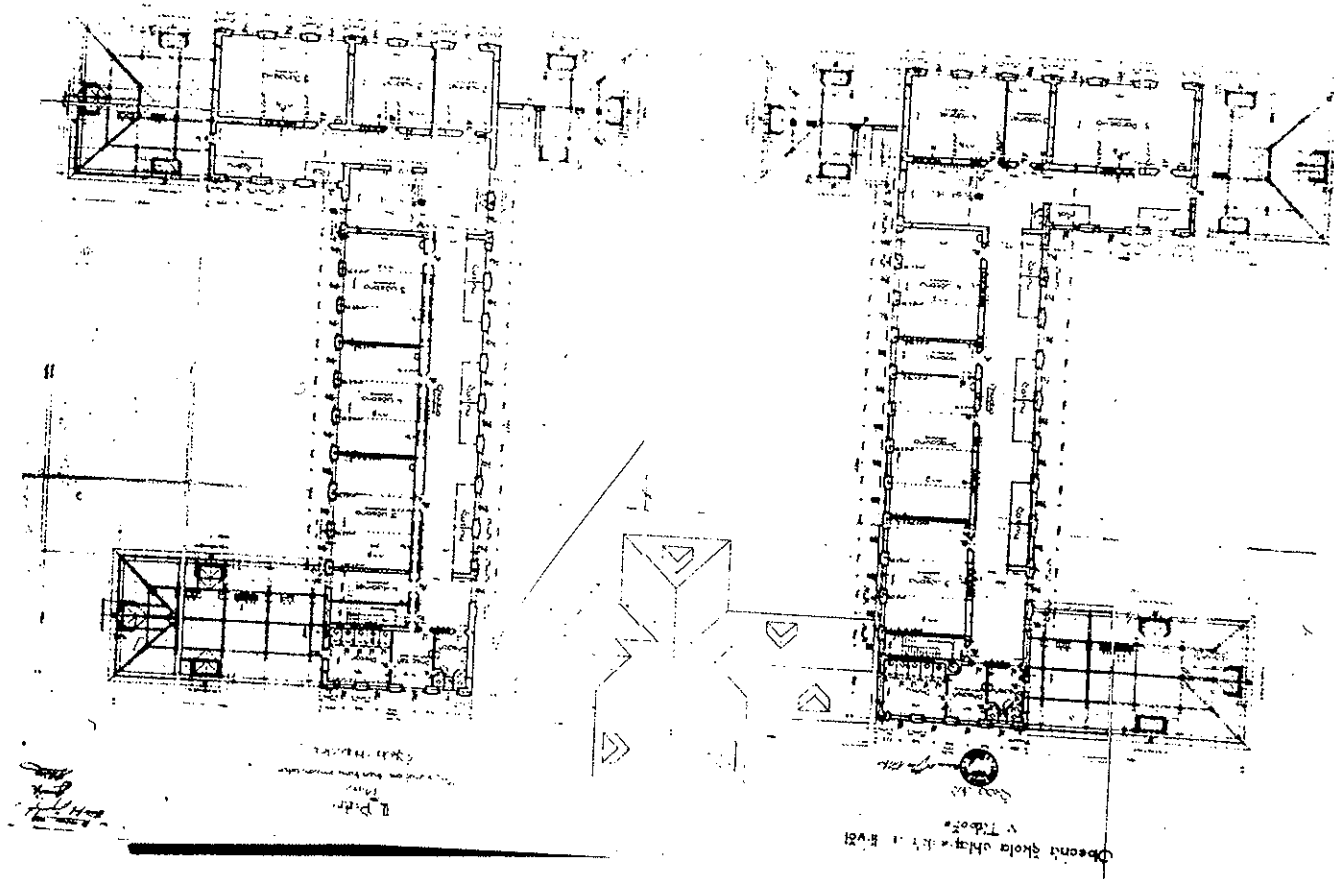

7.2 - 4 * REPRODUKCE PROJEKTŮ OBOU ŠKOL (FZP)





druhé patro

1. projekt - 1924 (nerealizováno) - vlevo
2. projekt - 1927 (s redukováným programem, dle kterého byly školy postaveny)




ULAVLOKÁ A DVŮ
OBEČNÁ ŠKOLA V TÁBOŘE

7.2 - 5 * REPRODUKCE PROJEKTŮ OBOU ŠKOL (FZP) - fasády

1. projekt - 1924 (nerealizováno)

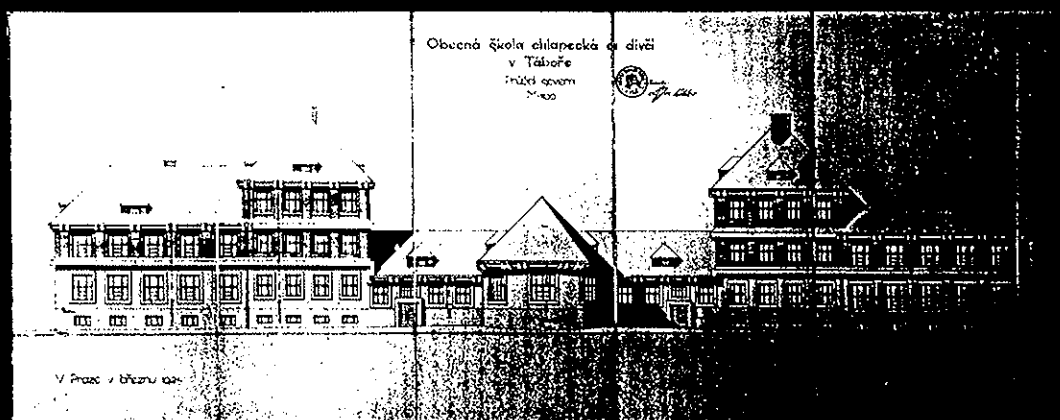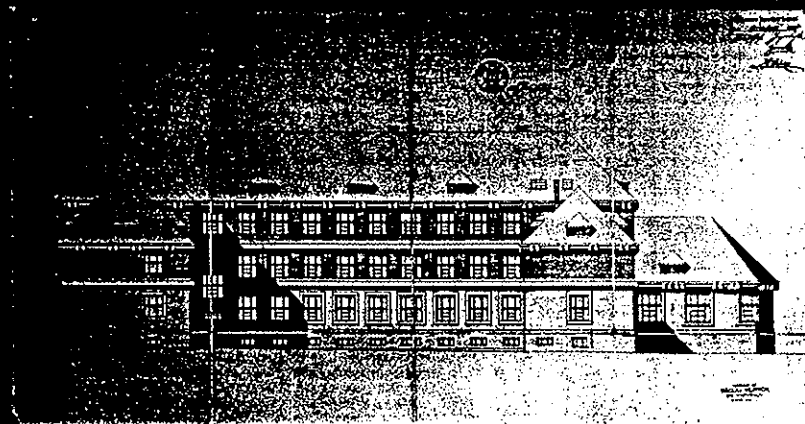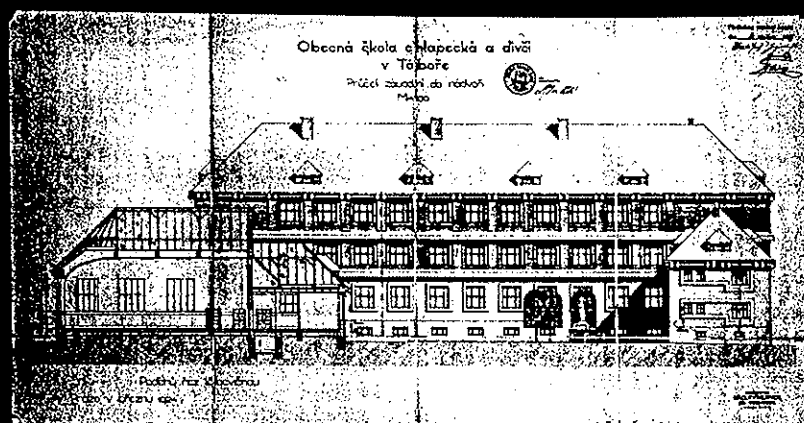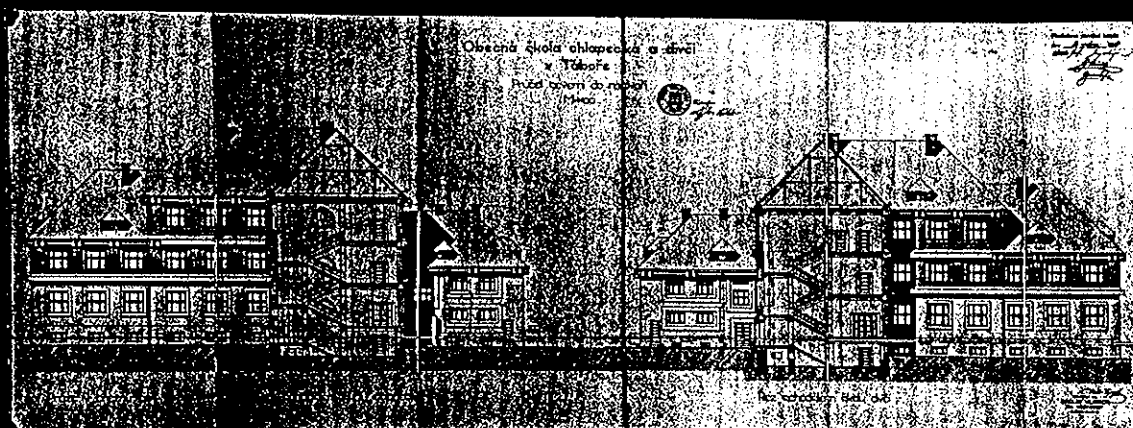


7.2 - 6 * REPRODUKCE PROJEKTŮ OBOU ŠKOL (FZP) - fasády
2. projekt - 1927, dle kterého byly školy postaveny

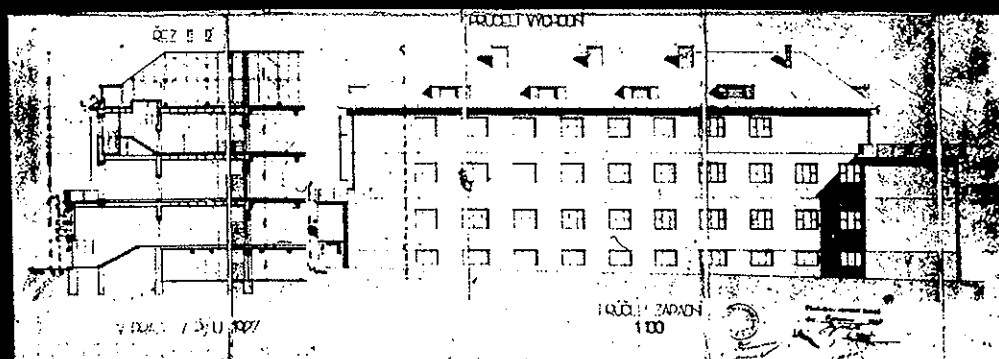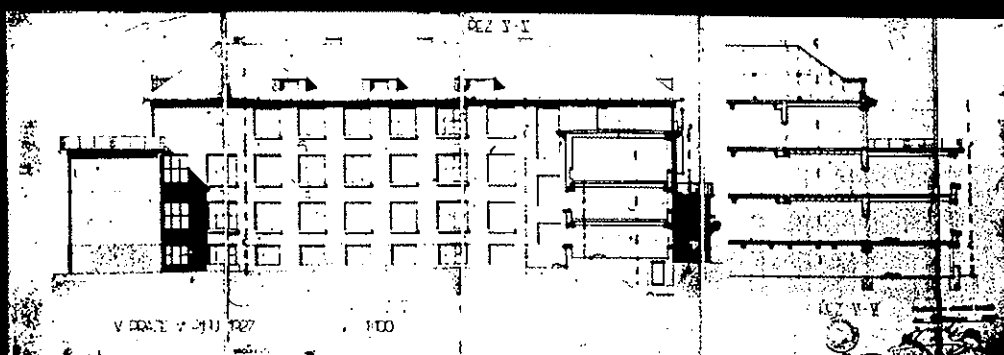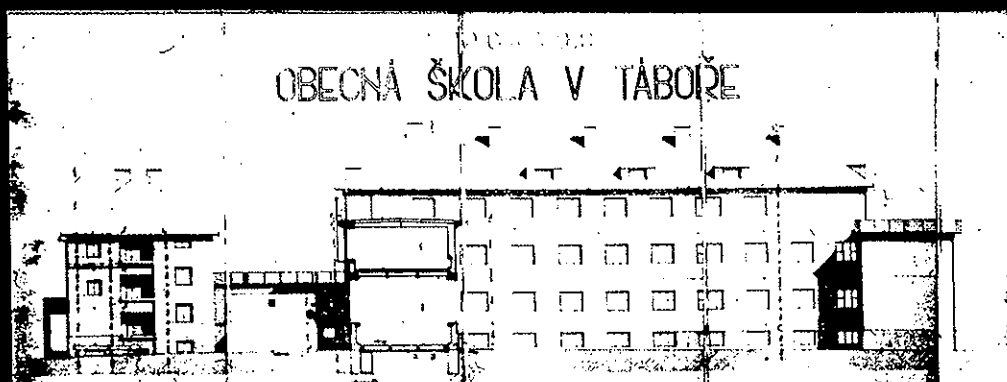




8.1 * ILUSTRAČNÍ FOTO - školy krátce před zahájením provozu (1929) - nahoře
- současný stav (1995) - dole



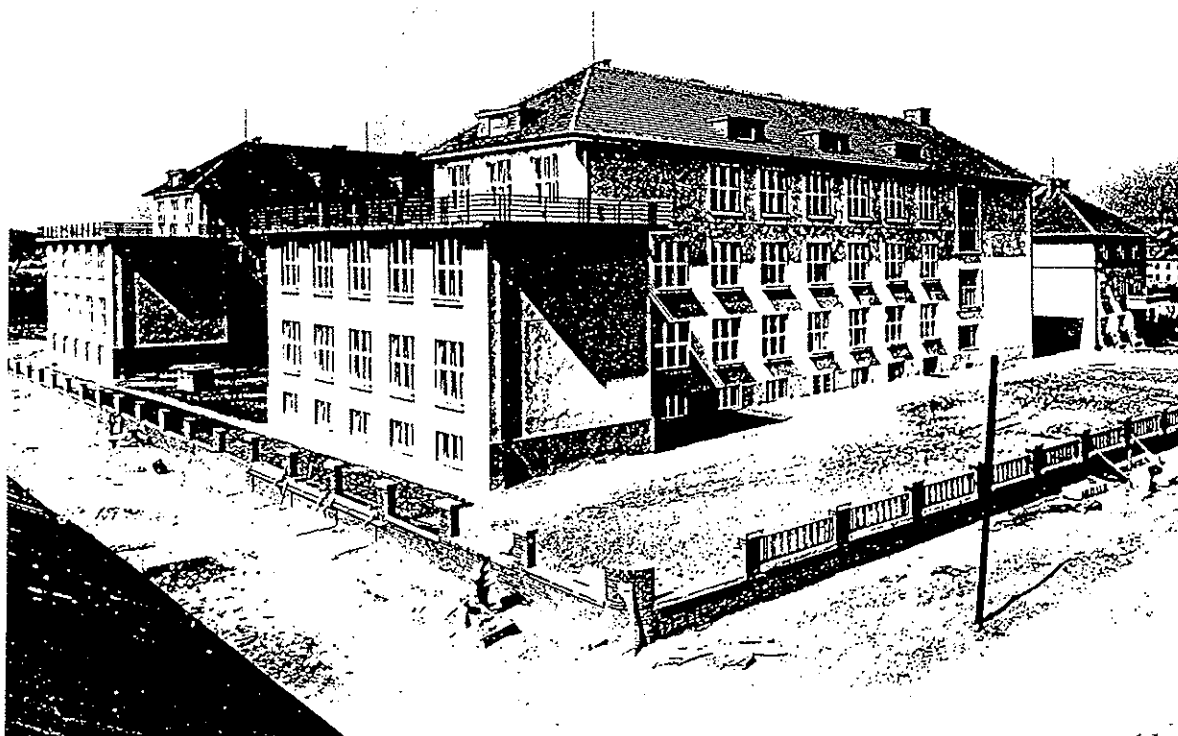

8.2 * ILUSTRAČNÍ FOTO - školy krátce před zahájením provozu (1929) - nahoře
- současný stav (1995) - dole

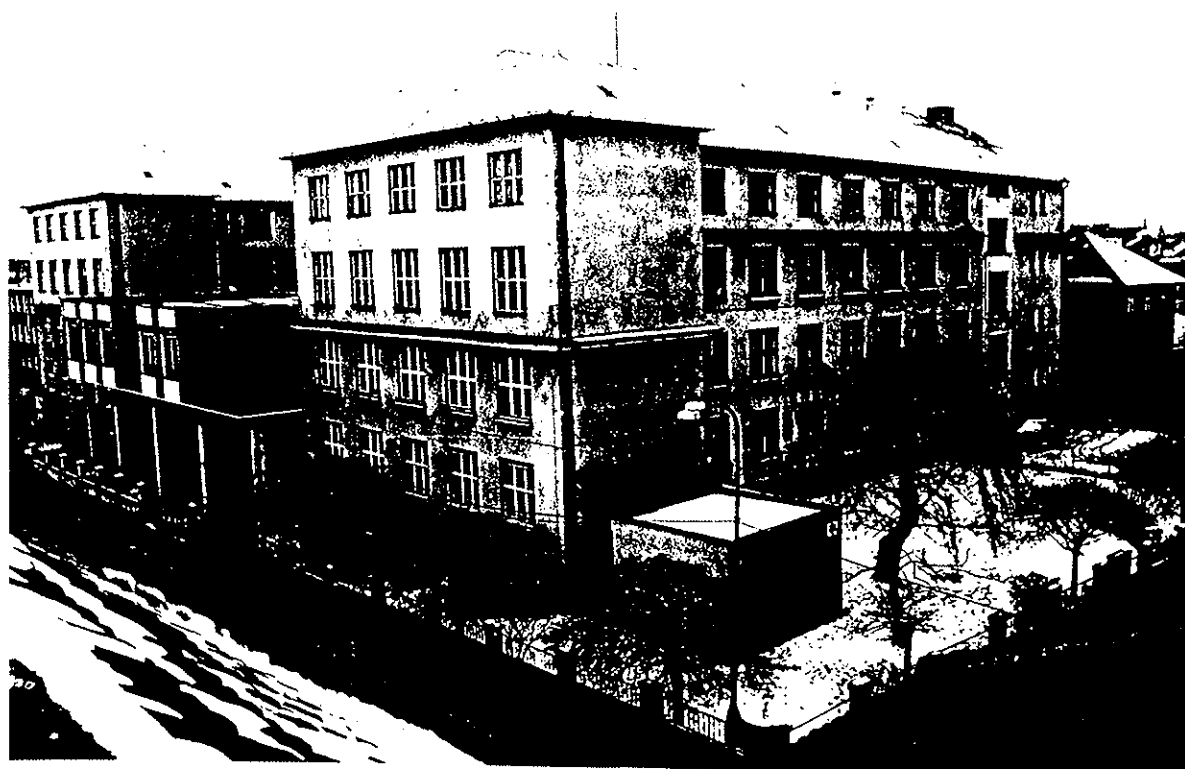



8.3 * ILUSTRÁČNÍ FOTO - školy krátce před zahájením provozu (1929) - nahoře
- současný stav (1995) - dole

