



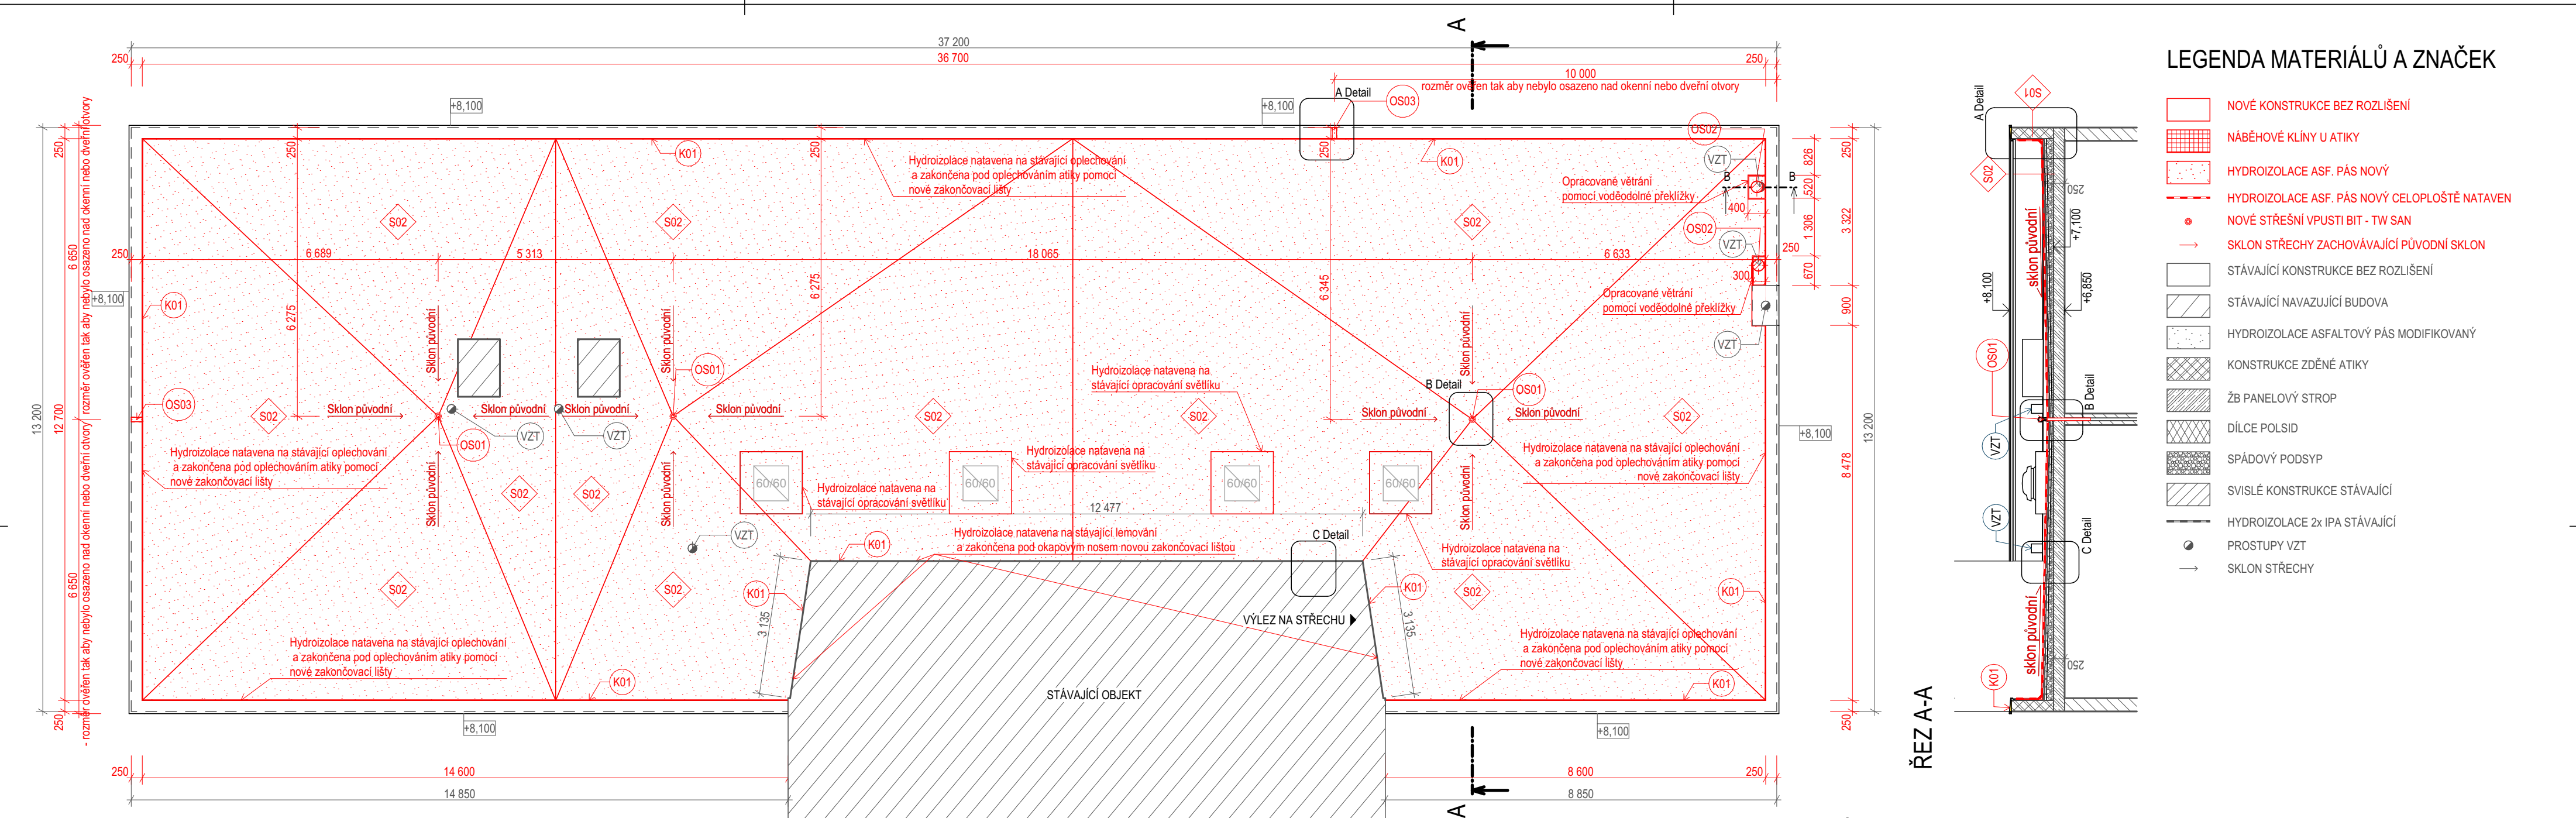


LEGENDA MATERIÁLŮ A ZNAČEK

- NOVÉ KONSTRUKCE BEZ ROZLIŠENÍ
- NÁBĚHOVÉ KLÍNY U ATIKY
- HYDROIZOLACE ASF. PÁS NOVÝ
- HYDROIZOLACE ASF. PÁS NOVÝ CELOPLOŠTĚ NATAVEN
- NOVÉ STŘEŠNÍ VPUSTI BIT - TW SAN
- SKLON STŘECHY ZACHOVÁVAJÍCÍ PŮVODNÍ SKLON
- STÁVAJÍCÍ KONSTRUKCE BEZ ROZLIŠENÍ
- STÁVAJÍCÍ NAVAŽUJÍCÍ BUDOVA
- HYDROIZOLACE ASFALTOVÝ PÁS MODIFIKOVANÝ
- KONSTRUKCE ZDĚNÉ ATIKY
- ŽB PANELOVÝ STROP
- DÍLCE POLSID
- SPÁDOVÝ PODSYP
- SVISLÉ KONSTRUKCE STÁVAJÍCÍ
- HYDROIZOLACE 2x IPA STÁVAJÍCÍ
- PROSTUPY VZT
- SKLON STŘECHY


DETAIL A

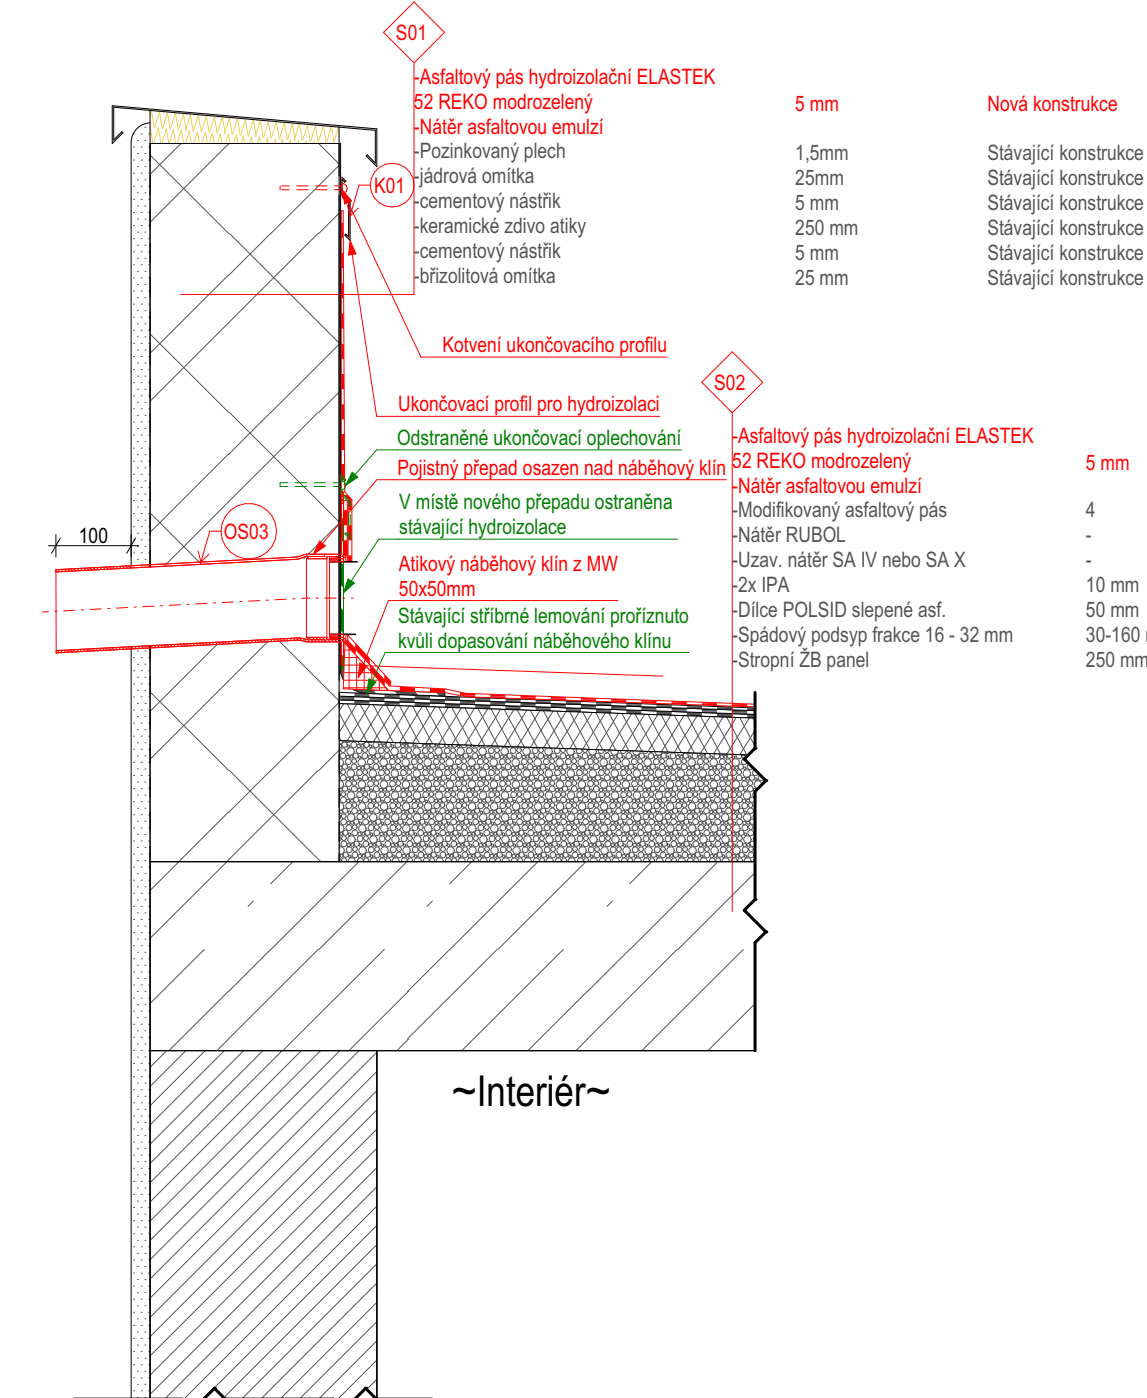


DETAIL B

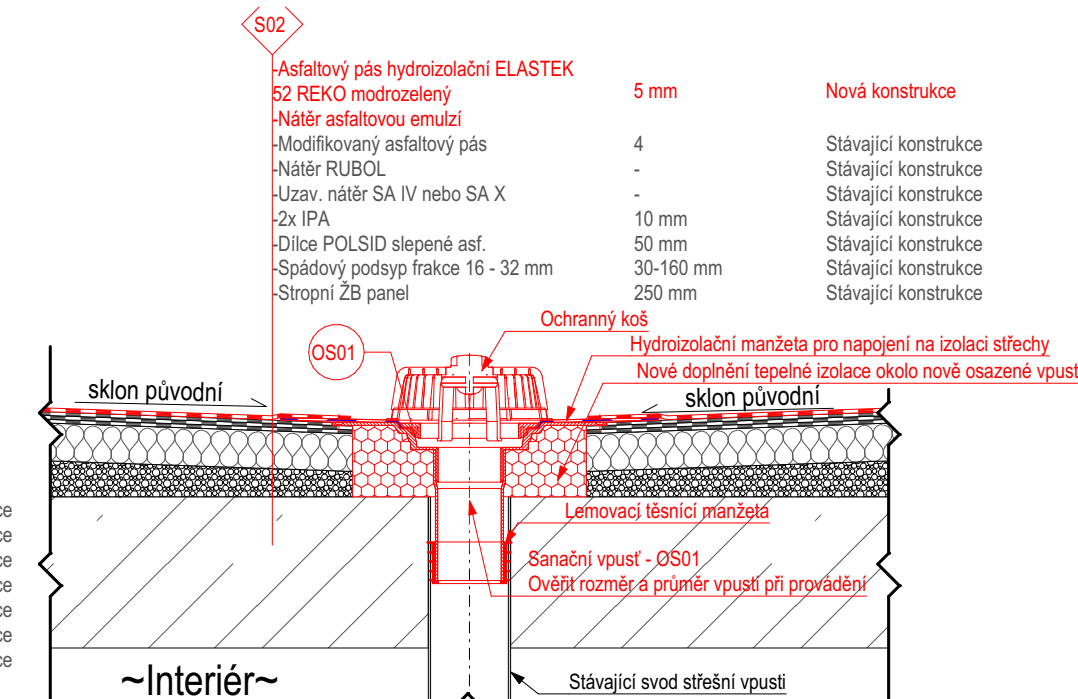

ŘEZ B-B M1:20

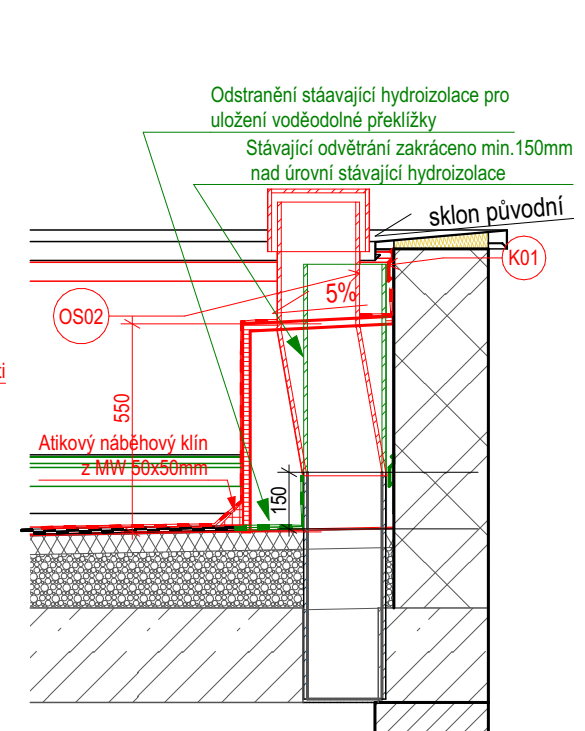


DETAIL C

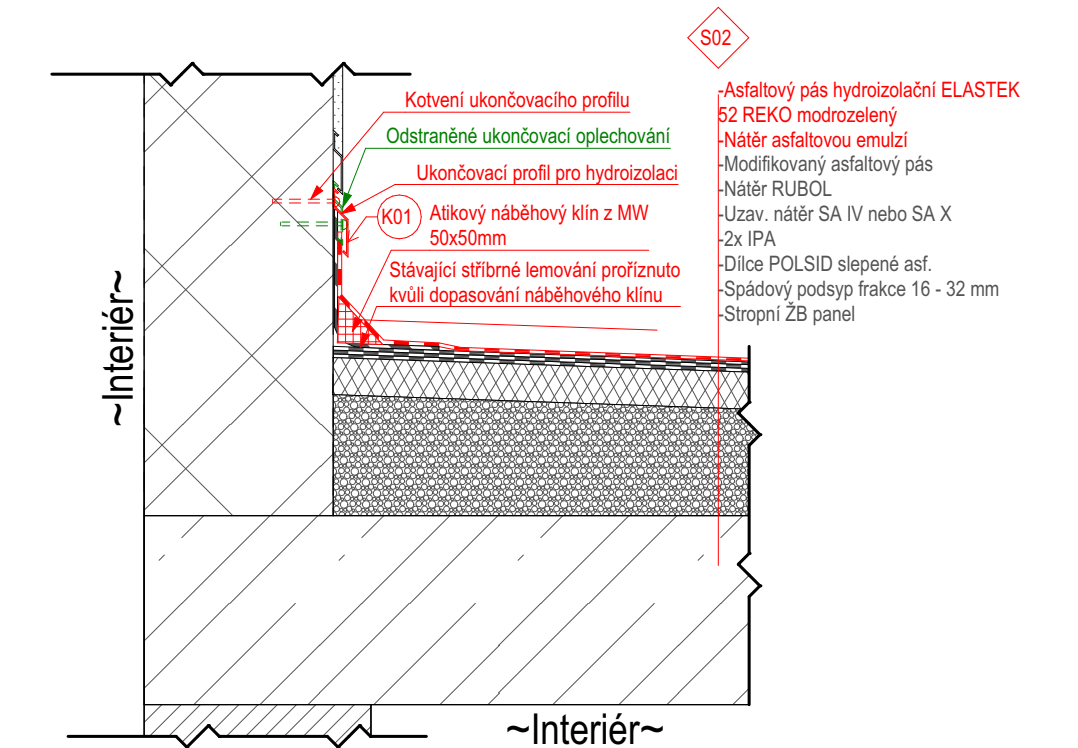

POZNÁMKY:

- TECHNICKÁ ZPRÁVA A VÝKRESOVÁ ČÁST PD TVOŘÍ JEDEN VZÁJEMNĚ PROVÁZANÝ CELEK
- NUTNOST OVĚŘIT SKLADBY STÁVAJÍCÍCH KONSTRUKCÍ A JEJICH TLOUŠTKY
- ZHOTOVITEL JAKO ODBORNÁ FIRMA (VČETNĚ SUBDODAVATELŮ) MUSÍ PROSTUDOVAT PROJEKTOVOU DOKUMENTACI A DOPŘEDU, PŘED VLASTNÍ REALIZACÍ UPOZORNIT PROJEKTANTA NA ZJIŠTĚNÉ ROZPORY, POPŘÍPADĚ HO SEZNÁMIT S JEHO NÁVRHY NA UPRAVU TECHNICKÉHO ŘEŠENÍ POKUD TAK NEUČINÍ, PŘEBÍRÁ ZODPOVĚDNOST I ZA PŘÍPADNÉ CHYBY ZHOTOVITEL PŘEVZETÍM PD DEKLARUJE, ŽE NEMÁ VÝHRADY VŮČI NAVRŽENÝM STAVEBNÍM A KONSTRUKČNÍM POSTUPŮM A JE SCHOPEN V JEJICH INTENCÍCH STAVBU ZREALIZOVAT
- ROZSAH STAVEBNÍCH PRACÍ MŮŽE BYT UPRAVEN NA ZÁKLADĚ STAVU STÁVAJÍCÍCH KONSTRUKCÍ A JEJICH SKUTEČNÉHO PROVEDENÍ, KTERÉ SE ZJISTÍ PŘI SAMOTNÉ REALIZACI STAVEBNÍCH PRACÍ
- PŘI PROVÁDĚNÍ STAVEBNÍCH, BOURACÍCH A DEMONTÁŽNÍCH PRACÍ NEPOŠKODIT NOVÉ A NEBO PONECHANÉ KONSTRUKCE
- VŠECHNY PRÁCE MUSÍ BYT PROVÁDĚNÝ ODBORNĚ ZPŮSOBLÝMI OSOBAMI, PŘI PROVÁDĚNÍ STAVEBNÍCH PRACÍ MUSÍ BYT ZAJIŠTĚN ODBORNÝ STAVEBNĚ-TECHNICKÝ DOZOR
- JE TŘEBA MÍT NA ZŘETEL ZEJMÉNA CHARAKTER PROVOZU A TOMU PŘÍPŮSOBIT STAVEBNÍ ČINNOST
- V PRŮBĚHU VÝSTAVBY JE TŘEBA ZAMEZIT NADMĚRNÉMU HLUKU A HLAVNĚ NADMĚRNÉ PRAŠNOSTI, KTERÁ SE V PRŮBĚHU VÝSTAVBY MŮŽE RAZANTNĚ ZVÝŠIT
- NUTNOST OVĚŘIT SKLADBY STÁVAJÍCÍCH KONSTRUKCÍ A JEJICH TLOUŠTKY
- NA STŘEŠNÍ KONSTRUKCI SE NACHÁZÍ KONSTRUKCE HROMOSVODU. KONSTRUKCE HROMOSVODU SE DEMONTUJE A ODLOŽÍ NA BEZPEČNÉ MÍSTO, PO SKONČENÍ VŠECH DEMOLIČNÍCH PRACÍ A PO PROVEDENÍ NOVOHO STŘEŠNÍHO PLÁŠTĚ SE DEMONTOVANÝ HROMOSVOD ZPĚTNĚ OSADÍ NA STEJNÝ POZICI.
- STÁVAJÍCÍ PROSTUPY VZT, KTERÉ SE NACHÁZEJÍ NA STŘEŠNÍ KONSTRUKCI SE OPRACUJÍ POMOCÍ TYPOVÝCH PROSTUPŮ A UTĚSNÍ POMOCÍ TEKUTÉ BITUMENOVÉ HYDROIZOLACE.
- OPRACOVÁNÍ SE VYTÁHNE MIN. 150 MM NAD ÚROVĚŇ NÁŠLAPNÉ VRSTVY STŘECHY
- NOVÉ NAVRŽENÁ HYDROIZOLACE SE BUDE REALIZOVAT PODLE TECHNOLOGICKÉHO POSTUPU VÝROBCE A ZAJISTÍ SE PROTI SESOUVÁNÍ
- MONTÁŽ ZACHYTŇNÉHO SYSTÉMU REALIZOVAT PŘED POKLÁDKOU TEPELNÝ IZOLACE
- NOVÉ KONSTRUKCE JSOU ZOBRAZENY ČERVENOU BARVOU
- STÁVAJÍCÍ KONSTRUKCE JSOU ZOBRAZENY ŠEDOU BARVOU

0,000 = 000,000 m n. m. B.p.v., soudadnicový systém JTSK

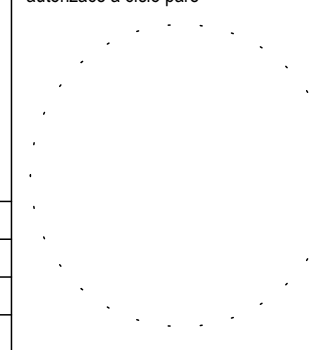generální projektant		projektant dílčí části		autorizace a číslo paré	
		PROJEKCE 21 Bmo s.r.o. Veslařská 595/81 637 00 Brno-Jundrov tel: +420 603 792 699 email: info@projekce.cz www.projekce21.cz			
zodp. projektant		Ing. Radim Kučera		formát	
HIP		Ing. Radim Kučera		datum	
architekt		-		stupeň	
stavebník		Statutární město Brno, Dominikánské nám. 196/1, 602 00, Brno, MČ Brno - Jundrov		zakázkové číslo	
místo stavby		Veslařská 56, Brno Jundrov		měřítko	
název stavby		Rekonstrukce střechy objektu Veslařská 56		revize	
stavební objekt		SO01		číslo přílohy	
dílčí část		D.1.1 Architektonicko stavební řešení			
název dokumentu		DPS Nový stav			

D.1.1.102