


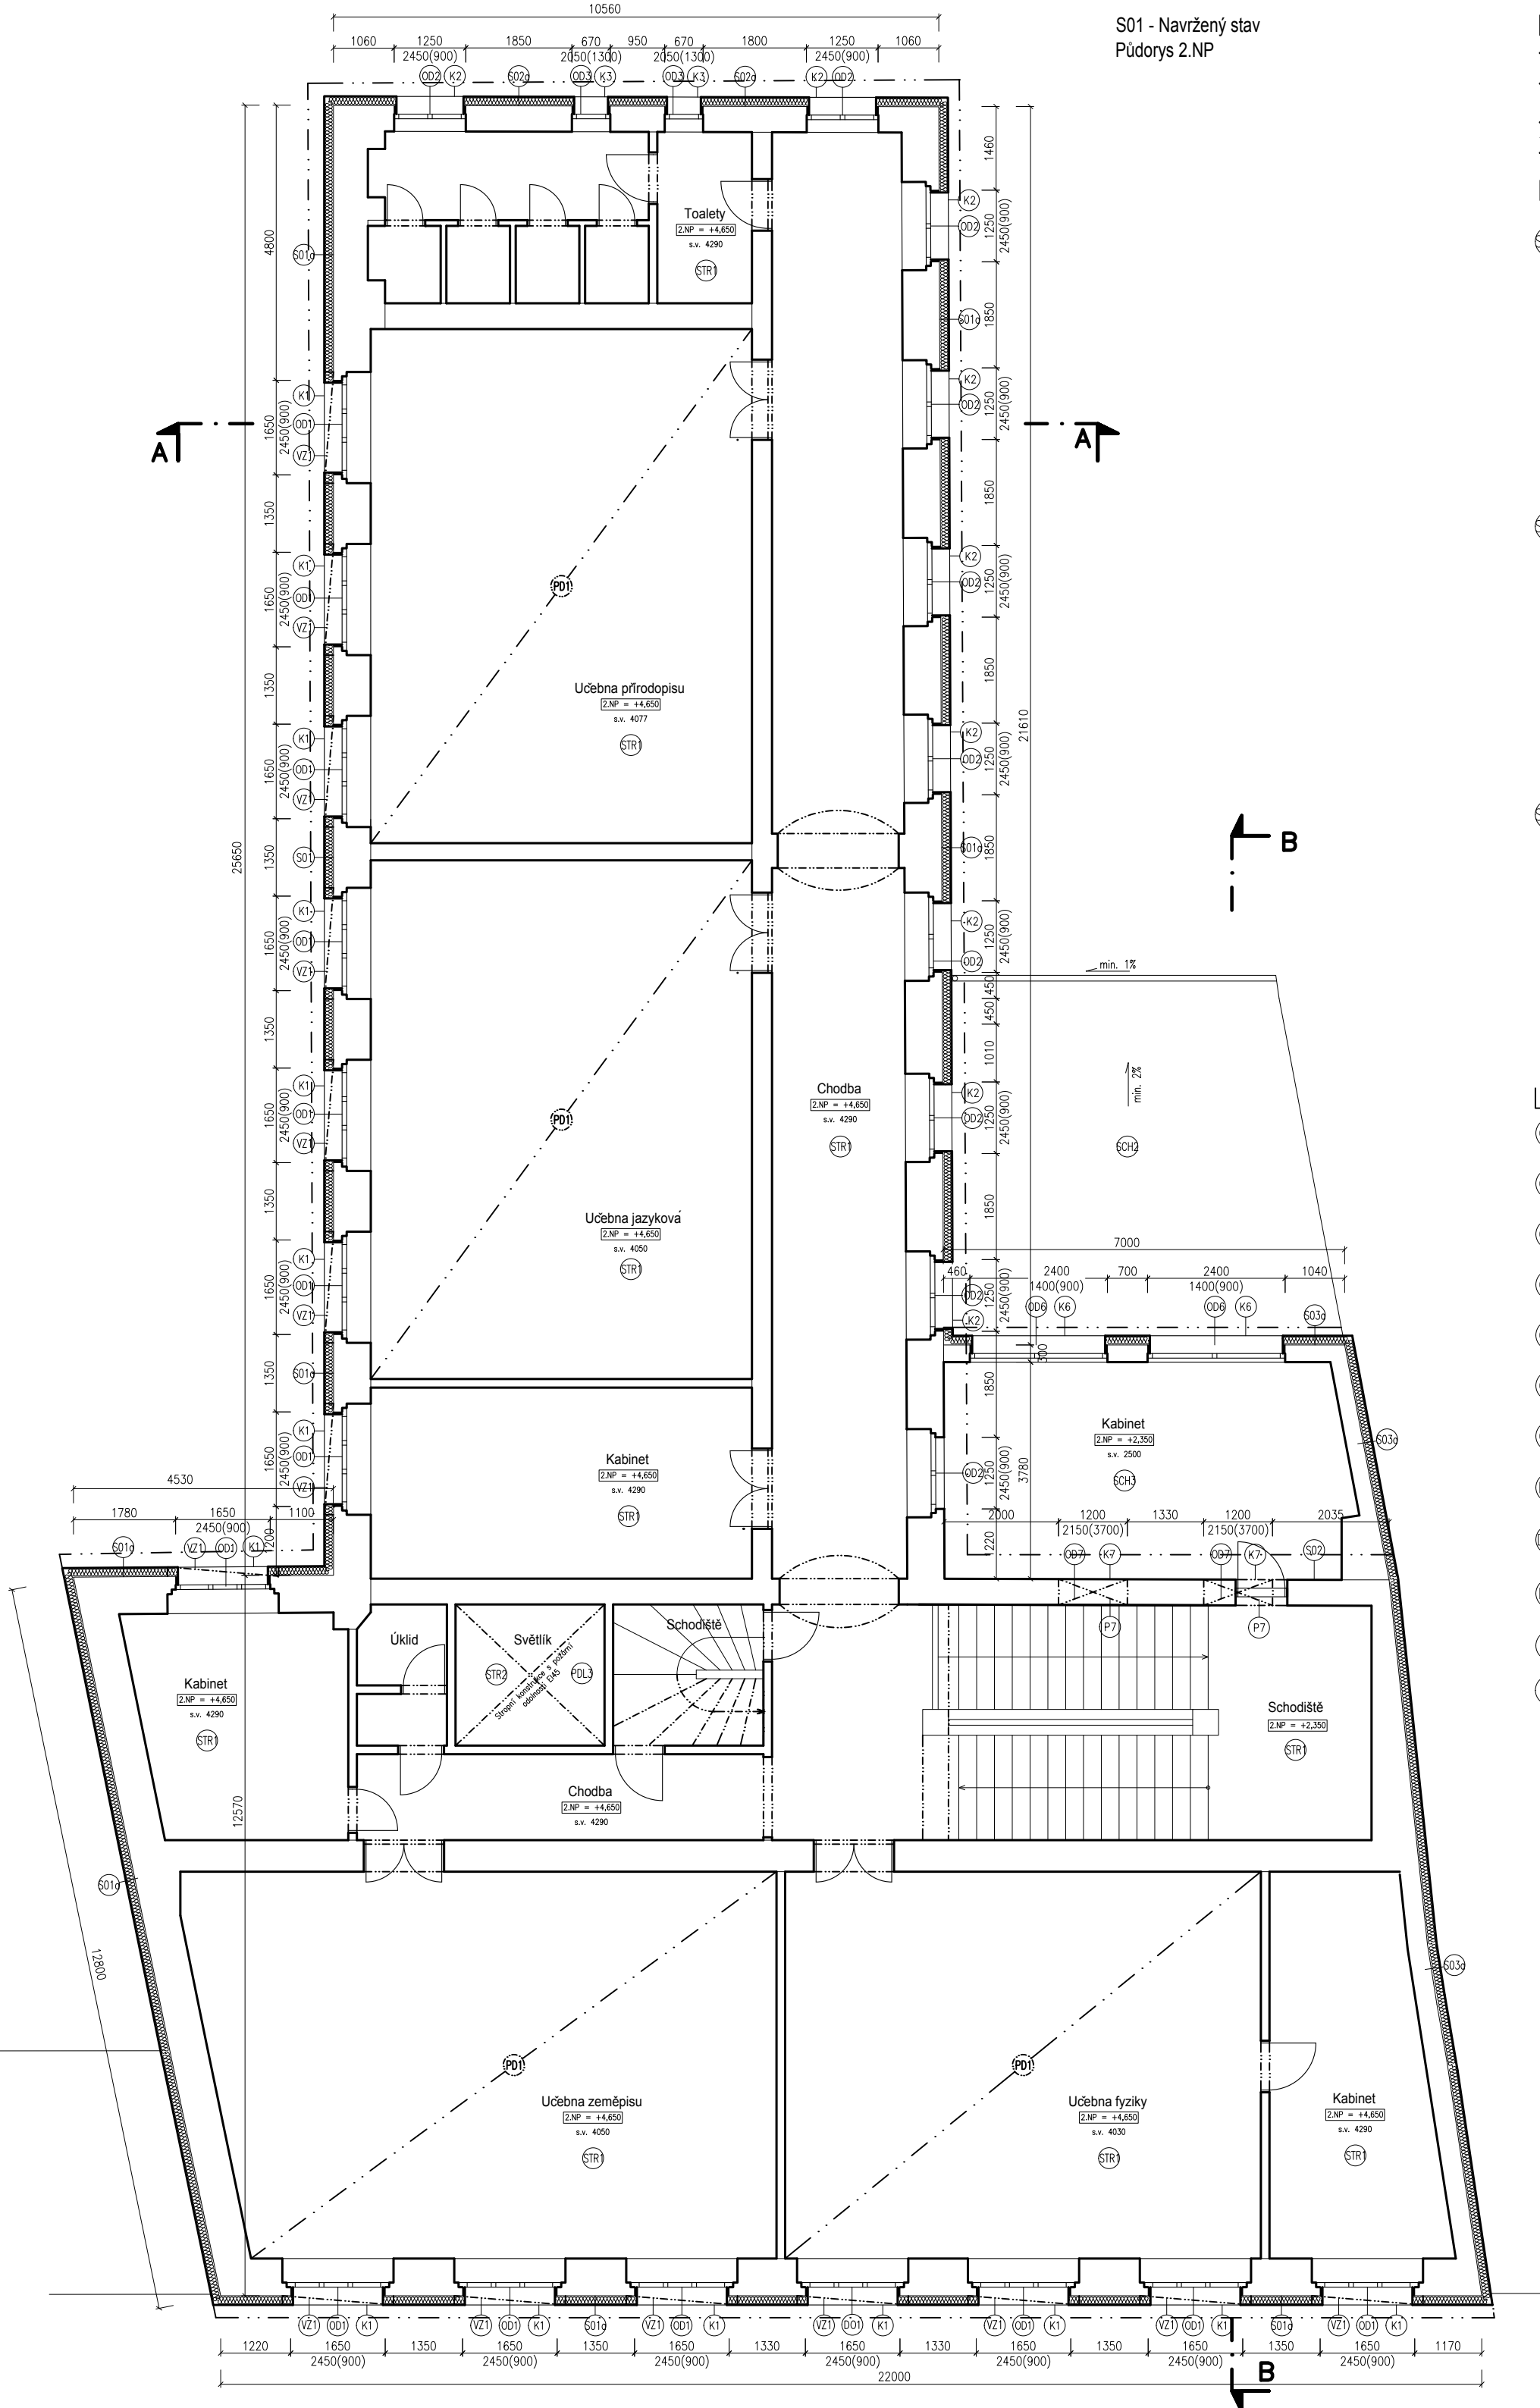

LEGENDA MATERIÁLŮ

- Venkovní a vnitřní nosní konstrukce
- Stávající cihelné zdivo na cementovou maltu CPP

- Tepelná izolace
- Fasádní izolace minerální

LEGENDA KONSTRUKCÍ

- S01a Obvodová konstrukce – navržený stav z vytápěného prostoru k venkovnímu prostředí SKLADBA S01a
 - Malba
 - Vnitřní vápenno–cementová omítka tl. 25 MM
 - Cihla plná pálená tl. 600 MM
 - Venkovní vápenno–cementová omítka tl. 25 MM
 - Lepicí tmel
 - Fasádní izolace minerální tl. 160 mm, $\lambda=0,039$ W.m–1.K–1
 - Lepicí tmel
 - Skloláknitá tkanina
 - Stěrkový tmel
 - Penetrace
 - Omítka silikátová
- S02a Obvodová konstrukce – navržený stav z vytápěného prostoru k venkovnímu prostředí SKLADBA S02a
 - Malba
 - Vnitřní vápenno–cementová omítka tl. 25 MM
 - Cihla plná pálená tl. 450 MM
 - Venkovní vápenno–cementová omítka tl. 25 MM
 - Lepicí tmel
 - Fasádní izolace minerální tl. 160 mm, $\lambda=0,039$ W.m–1.K–1
 - Lepicí tmel
 - Skloláknitá tkanina
 - Stěrkový tmel
 - Penetrace
 - Omítka silikátová
- S03a Obvodová konstrukce – navržený stav z vytápěného prostoru k nevytápěnému prostředí SKLADBA S03a
 - Malba
 - Vnitřní vápenno–cementová omítka tl. 25 MM
 - Cihla plná pálená tl. 450 MM
 - Lepicí tmel
 - Fasádní izolace minerální tl. 160 mm, $\lambda=0,039$ W.m–1.K–1
 - Lepicí tmel
 - Skloláknitá tkanina
 - Stěrkový tmel
 - Penetrace
 - Omítka silikátová

LEGENDA VÝPLNÍ:

- OD1 Okna – Plastová okna s izolačním dvojsklem, stávající $U_w = 1,20$ W/m².K, barva – hnědá
- OD2 Okna – Plastová okna s izolačním dvojsklem, stávající $U_w = 1,20$ W/m².K, barva – bílá
- OD3 Okna – Plastová okna s izolačním dvojsklem, stávající $U_w = 1,20$ W/m².K, barva – bílá
- OD4 Okna – Plastová okna s izolačním dvojsklem, stávající $U_w = 1,20$ W/m².K, barva – bílá
- OD5 Okna – Plastová okna s izolačním dvojsklem, stávající $U_w = 1,20$ W/m².K, barva – bílá
- OD6 Okna – Plastová okna s izolačním dvojsklem, stávající $U_w = 1,20$ W/m².K, barva – bílá
- OD7 Okna – Plastová okna s izolačním trojsklem, nová $U_w = 0,90$ W/m².K, barva – bílá
- DO1 Dveře – Plastové vchodové dveře s izolačním dvojsklem, stávající $U_d = 1,20$ W/m².K, barva – hnědá
- DO2 Dveře – Stávající plastové vchodové dveře s izolačním dvojsklem $U_d = 1,20$ W/m².K, barva – bílá
- DO3 Dveře – Stávající plastové vchodové dveře s izolačním dvojsklem $U_d = 1,20$ W/m².K, barva – bílá
- K1 Klempířské výrobky
- VZ1 Venkovní podomítkové žaluzie

- STR1 Stropní konstrukce – navržený stav z vytápěného prostoru k nevytápěné půdě SKLADBA STR1
 - Podlahová sadrová láknitá deska 2x12,5 MM, tl. 25 MM
 - Dřevová láknitá deska 10 MM
 - Vyrovnávací podsyp tl. 50 MM
 - Podkladová tkanina – geotextilie 300g/m²
 - Dřevěný základ OSB deska tl. 22 MM
 - Dřevěná nosní konstrukce podlahy – trémová konstrukce KVH2x120x280 MM
 - Vzduchová mezera tl. 170 MM + minerální akustická izolace tl. 120 MM
 - Dřevěné prkna – bednění tl. 20 MM
 - Dřevěný trám 230x280 MM + vzduchová mezera tl. 280 MM
 - Dřevěné prkna – bednění tl. 20 MM
 - Rákos + omítak tl. 20 MM
- SCH2 Střešní konstrukce – navržený stav z vytápěného prostoru k venkovnímu prostředí SKLADBA SCH2
 - Folie mPVC tl. 1,5 MM
 - Geotextilie
 - Minerální vata lisovaná 2x20 MM s posunem spár tl. 40 MM, $\lambda=0,039$ W.m–1.K–1
 - EPS 200 S – tl. 200 MM, $\lambda=0,034$ W.m–1.K–1
 - Asfaltový pás + Al vložka – parozábrana + penetrace
 - Cementový potěr tl. 50 MM
 - Dřevěný základ 20 MM
 - Vzduchová mezera
 - Keramická/Železobetonová stropní konstrukce tl. 200 MM
 - Podhled + omítka tl. 15 MM
- SCH3 Střešní konstrukce – stávající stav z vytápěného prostoru k venkovnímu prostředí SKLADBA SCH3
 - Folie mPVC tl. 1,5 MM
 - Geotextilie
 - Dřevěný základ tl. 20 MM
 - Minerální vata průměrná tl. 300 MM, $\lambda=0,039$ W.m–1.K–1 min. 200 MM u okapu, postupně navýšení na 450 MM
 - Dřevěný vazníkovaný krov – stávající
 - Ocelový závěsný systém pro SDK – navržený
 - Parozábrana – navržený
 - 1x základ SDK – navržený
- STR2 Stropní konstrukce – navržený stav vytápěný prostor SKLADBA STR2
 - Podlahová sadrová láknitá deska 2x12,5 MM, tl. 25 MM
 - Dřevová láknitá deska 10 MM
 - Vyrovnávací podsyp tl. 50 MM
 - Podkladová tkanina – geotextilie
 - Dřevěný základ OSB deska tl. 22 MM
 - Dřevěná nosní konstrukce podlahy – trémová konstrukce KVH1x100x240 MM
 - Vzduchová mezera tl. 170 MM + minerální akustická izolace tl. 120 MM
 - Ocelová konstrukce, rošt pro ukotvení SDK podhledu
 - SDK podhled s požární odolností EI 45
- PDL3 Podlahová konstrukce – stávající stav z vytápěného prostoru k nevytápěnému SKLADBA PDL3
 - Betonová mazonina tl. 40 MM
 - Dřevěný základ tl. 20 MM
 - Dřevěná stropní konstrukce tl. 200 MM
 - Dřevěný základ tl. 20 MM
- PD1 Podhledy SKLADBA PD1
 - Kontrola stávajícího podhledu, dřevěné prkna – bednění tl. 20 MM + Rákos + omítak tl. 20 MM
 - Odstránění stávající osvětlovací soustavy
 - Vyspravení povrchu + malba
 - Navržená předsažená / závěsná osvětlovací soustava výpočet denního a umělého osvětlení – dokladová část

POZNÁMKY

- NEDÍLNOU SOUČÁSTÍ DOKUMENTACE JSOU VÝKRESY, TECHNICKÁ ZPRÁVA, SPECIFIKACE.
- PŘI PROVÁDĚNÍ STAVBY JE NUTNO DODRŽET USTANOVENÍ ZÁKONA č. 309/2006 O ZAJIŠTĚNÍ DALŠÍCH PODMÍNEK BEZPEČNOSTI A OCHRANY ZDRAVÍ PŘI PRÁCI.
- NOVÉ KOMPLETAČNÍ KONSTRUKCE V OBVODOVÉM PLÁŠTI NA ZATEPLENÉ FASÁDĚ ZATEPLIT S PŘESAHEM 40 MM.
- JSOU NAVRŽENY NOVÉ ŽLABY A OPLECHOVÁNÍ STŘECH.

±0,000=228,00 m.n.m		SOUŘADNICOVÝ SYSTÉM: S–JTSK, VÝŠKOVÝ SYSTÉM: BPV	
ZODPOVĚDNÝ PROJEKTANT: Ing. Miroslav Matiaš Autorizovaný inženýr pro pozemní stavby ČKAIT 0014543		HLAVNÍ PROJEKTANT: ProRea CZ s.r.o. – Ing. Miroslav Matiaš Boženy Jandlové 2132/3, 143 00 Praha 4 e-mail: matias.miroslav@prorea.cz tel./fax. +420 777 258 749	
HLAVNÍ PROJEKTANT Ing. M. MATIAŠ		HLAVNÍ INŽENÝR PROJ Ing. M. MATIAŠ	ZODP. PROJEKTANT Ing. M. MATIAŠ
MÍSTO STAVBY		Paříkovo náměstí 133, Třebenice, parc. č. 236/1, 206, K.Ú.: Třebenice [769606]	
OBJEDNATEL/ INVESTOR		Město Třebenice, Paříkovo nám. 1, 411 13 Třebenice	
STAVBA		Základní škola Třebenice, Paříkovo náměstí 133, Třebenice – Stavební úpravy, snížení energetické náročnosti	
STUPEŇ PROJEKTU		DOKUMENTACE PRO PROVEDENÍ STAVBY	
PROFESE		ARCHITEKTONICKO-STAVEBNÍ ŘEŠENÍ	
NÁZEV VÝKRESU		Půdorys 2.NP – navržený stav	
		ZÁKAZKA:	
		DATUM:	7/2022
		REVIZE:	00
		FORMÁT:	420x450
		MĚŘÍTKO:	1:100
		VÝKR.Č.:	ČÍSLO PARÉ:
		D.1.1.13	