


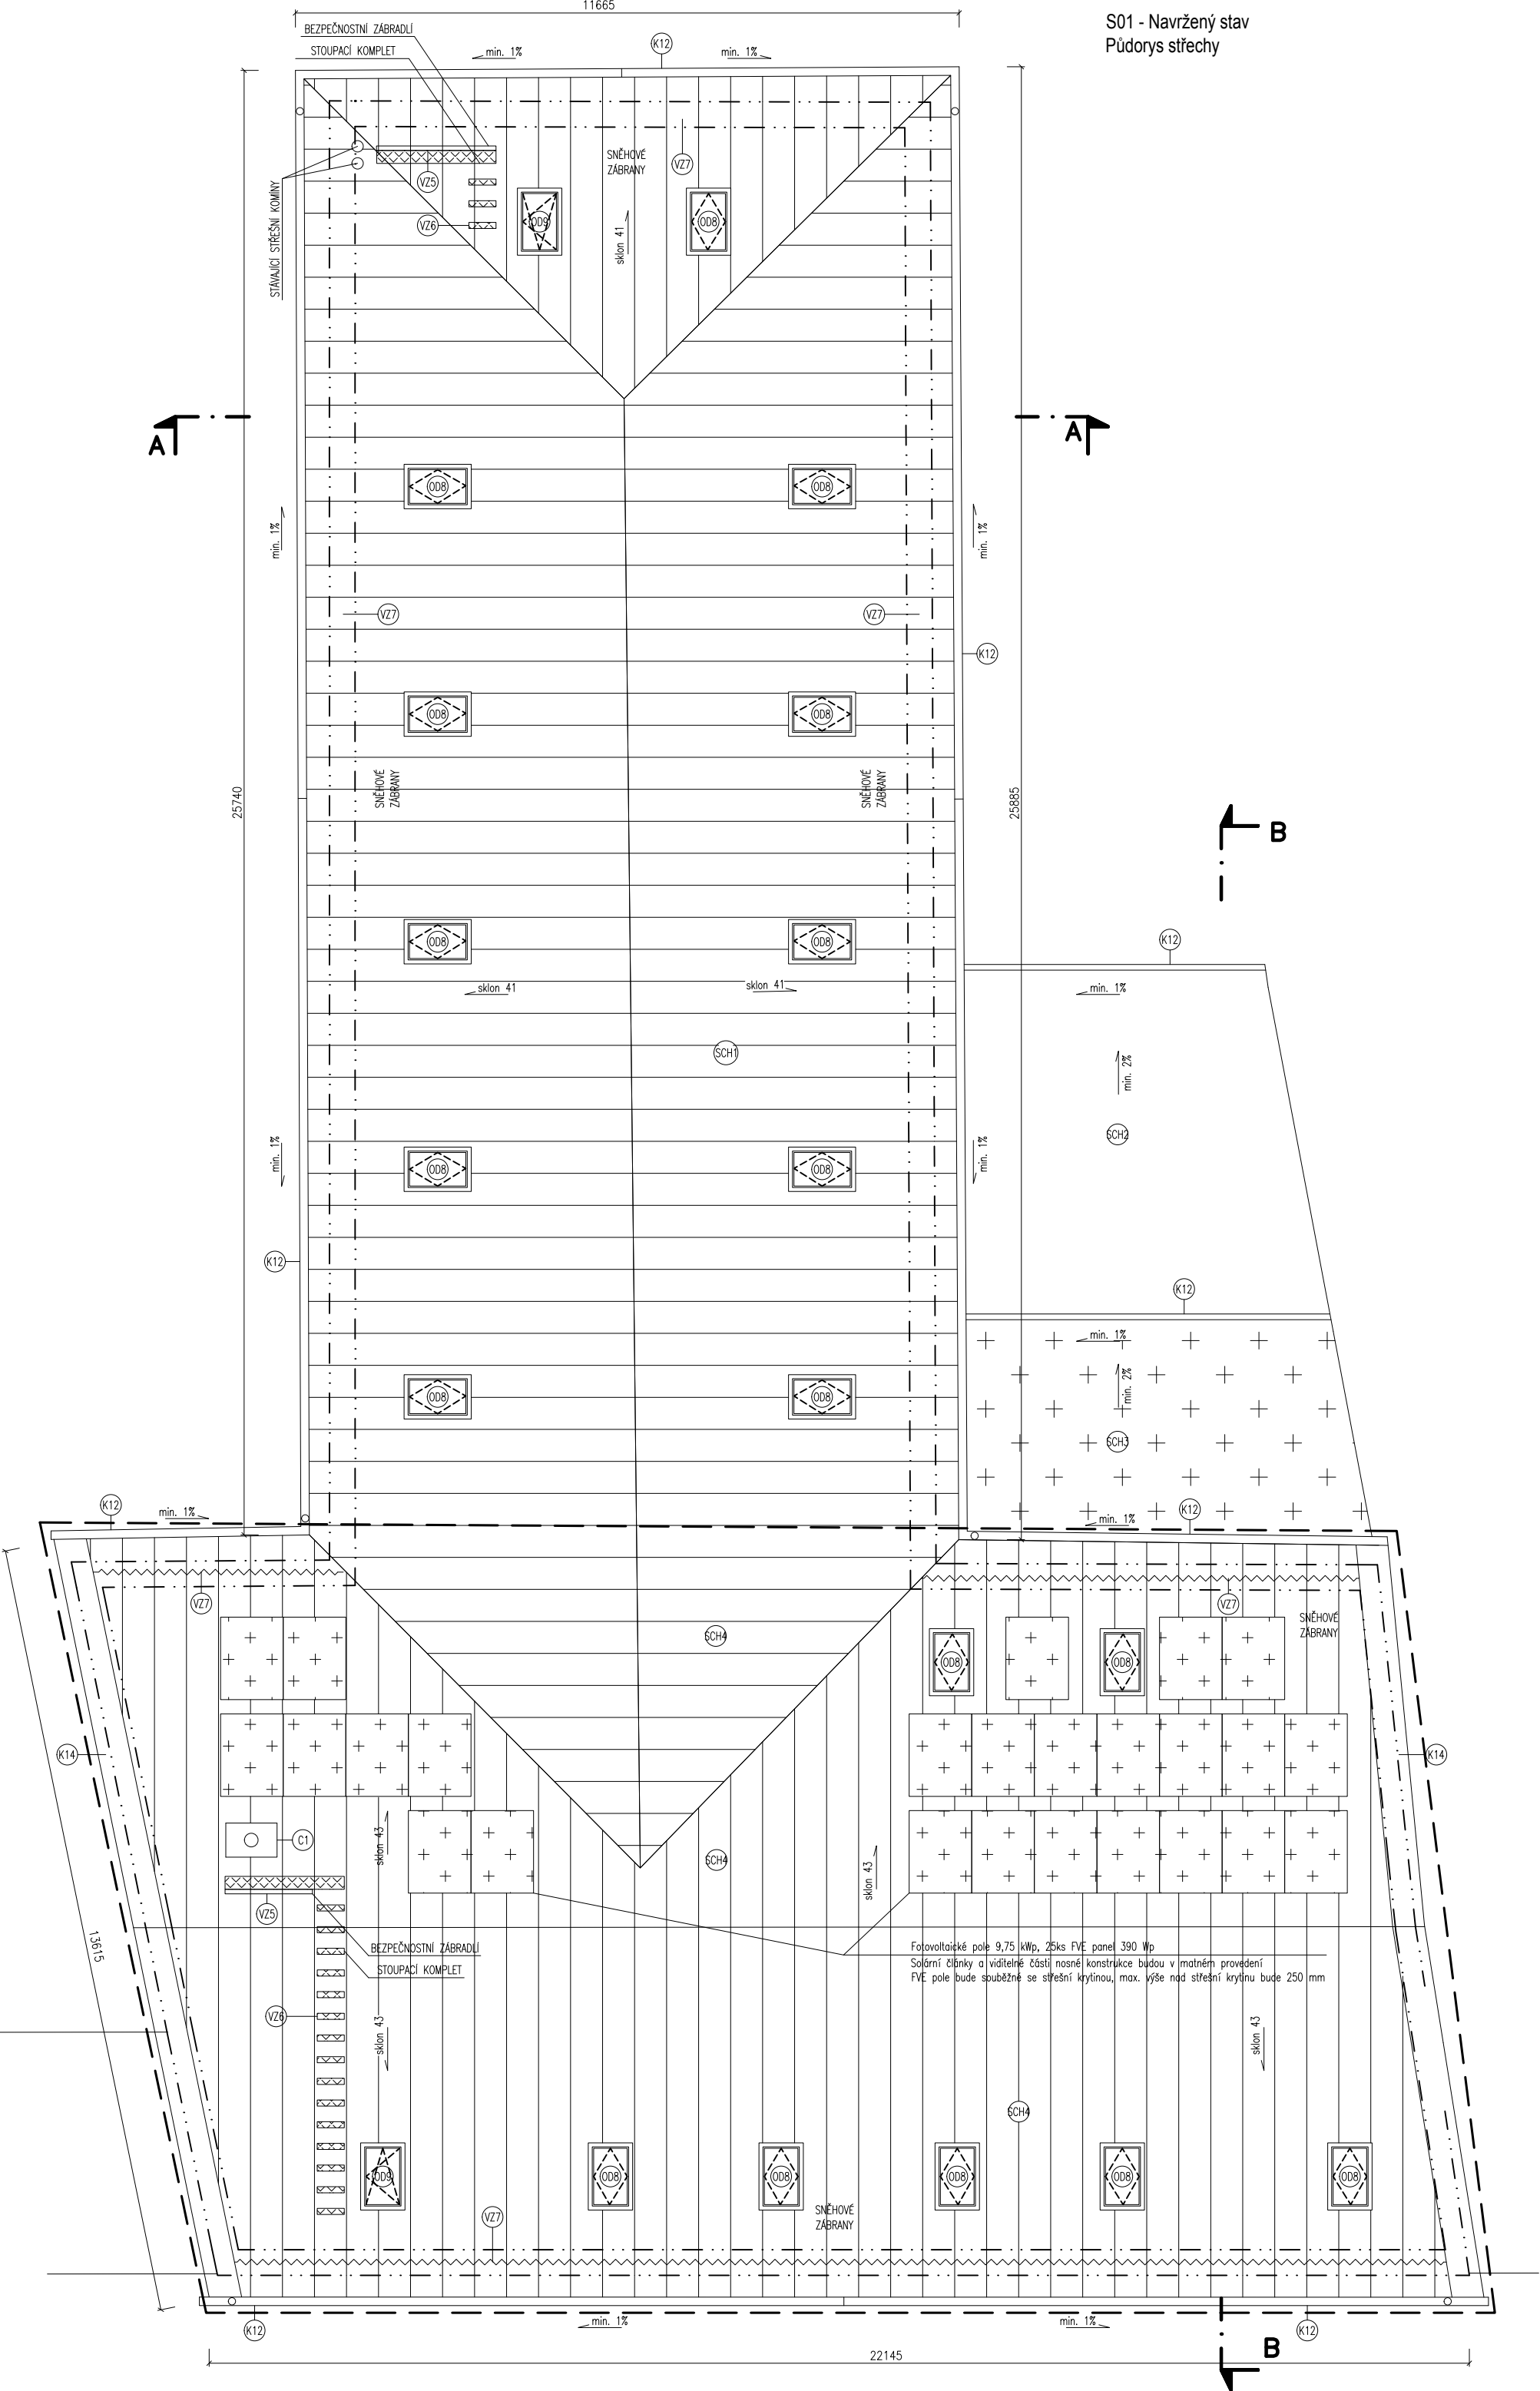

S01 - Navržený stav
Půdorys střechy

POZNÁMKY

1. NEDÍLNOU SOUČÁSTÍ DOKUMENTACE JSOU VÝKRESY, TECHNICKÁ ZPRÁVA, SPECIFIKACE.
2. PŘI PROVÁDĚNÍ STAVBY JE NUTNO DODRŽET USTANOVENÍ ZÁKONA č. 309/2006 O ZAJIŠTĚNÍ DALŠÍCH PODMÍNEK BEZPEČNOSTI A OCHRANY ZDRAVÍ PŘI PRÁCI.
3. NOVÉ KOMPLETAČNÍ KONSTRUKCE V OBVODOVÉM PLÁŠTI NA ZATEPLENÉ FASADĚ ZATEPLIT S PŘESAHEM 40 MM.
4. JSOU NAVRŽENY NOVÉ ŽLABY A OPLECHOVÁNÍ STŘECH.

LEGENDA POVRCHŮ:

- (SCH1) Navržená falcová plechová krytina barva cihlová
- (SCH2) Navržená folie mPVC tl. 1,5 MM
- (SCH3) Navržená folie mPVC tl. 1,5 MM
- (SCH4) Navržená falcová plechová krytina barva cihlová
- (Kx) Klempířské výrobky – okap + svodové potrubí – pozinkovaný plech lakovaný
- (K12) Klempířské výrobky – oplechování – pozinkovaný plech lakovaný
- (C1) Keramické zdivo – komínové těleso
- (OD8) Okna – Střešní dřevěná jednokřídlá okna s izolačním trojsklem, nové Uw = 1,00 W/m².K, barva – hnědá
- (S1) Sněhové zábrany + konzoly
- (FV) Fotovoltaické pole 25 ks FVE panel
- — Skladba SCH5 – výměna krokví

±0,000=228,00 m.n.m		SOUŘADNICOVÝ SYSTÉM: S–JTSK, VÝŠKOVÝ SYSTÉM: BPV	
ZODPOVĚDNÝPROJEKTANT: Ing. Miroslav Matiaš Autorizovaný inženýr pro pozemní stavby ČKAIT 0014543		HLAVNÍ PROJEKTANT: ProRea CZ s.r.o. – Ing. Miroslav Matiaš Boženy Jandlové 2132/3 , 143 00 Praha 4 e-mail: matias.miroslav@prorea.cz tel./fax. +420 777 258 749	
HLAVNÍ PROJEKTANT Ing. M. MATIAŠ		HLAVNÍ INŽENÝR PROJ Ing. M. MATIAŠ	ZODP.PROJEKTANT Ing. M. MATIAŠ
MÍSTOSTÁVBY Paříkovo náměstí 133, Třebenice, parc. č. 236/1, 206, K.Ú.: Třebenice [769606]		OBJEDNATEL/ INVESTOR Město Třebenice, Paříkovo nám. 1, 411 13 Třebenice	
STAVBA Základní škola Třebenice, Paříkovo náměstí 133, Třebenice – Stavební úpravy, snížení energetické náročnosti		ZÁKAZKA:	
		DATUM:	7/2022
		REVIZE:	00
STUPEŇPROJEKTU DOKUMENTACE PRO PROVEDENÍ STAVBY		FORMÁT:	420x450
PROFESE ARCHITEKTONICKO–STAVEBNÍ ŘEŠENÍ		MĚŘÍTKO:	1:100
NÁZEVVÝKRESU Půdorys střechy – navržený stav		VÝKR.Č.:	ČÍSLO PARÉ:
		D.1.1.15	