


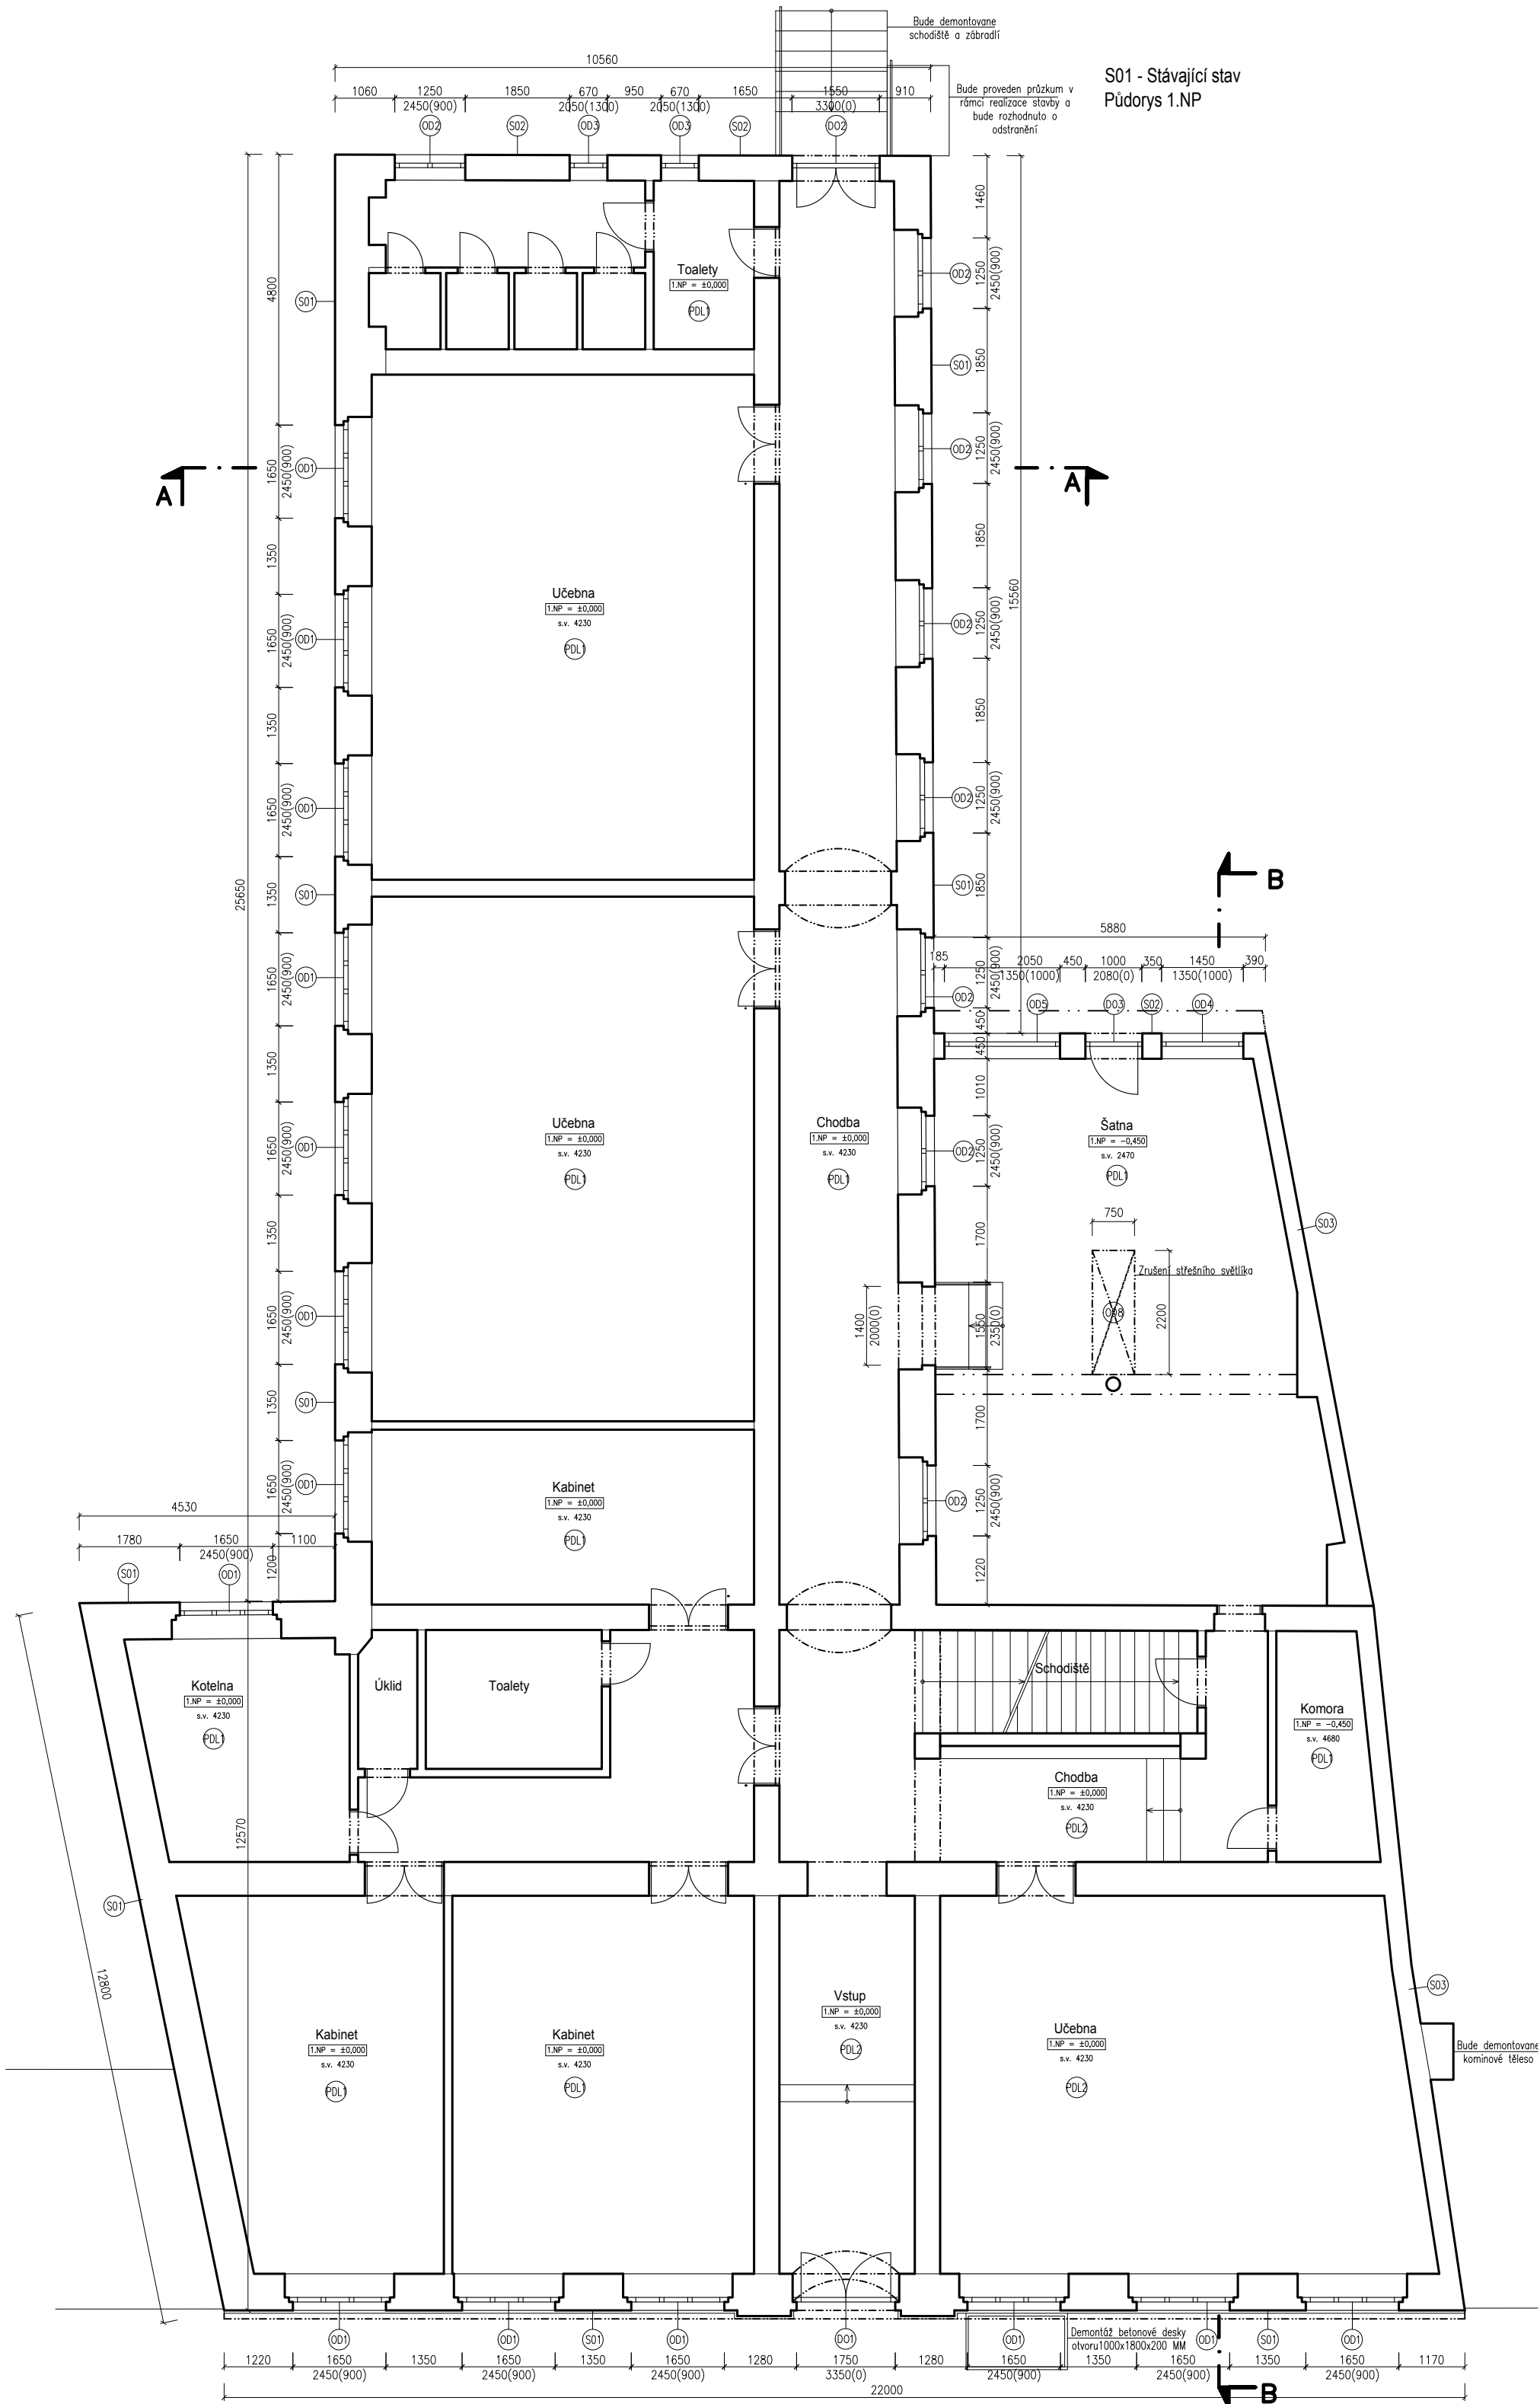

LEGENDA KONSTRUKCÍ

- S01** Obvodová konstrukce – stávající stav z vytápěného prostoru k venkovnímu prostředí SKLADBA S01

 - Malba
 - Vnitřní vápenno–cementová omítka tl. 25 MM
 - Cihla plná pálená tl. 600 MM
 - Venkovní vápenno–cementová omítka tl. 25 MM
- S02** Obvodová konstrukce – stávající stav z vytápěného prostoru k venkovnímu prostředí SKLADBA S02

 - Malba
 - Vnitřní vápenno–cementová omítka tl. 25 MM
 - Cihla plná pálená tl. 450 MM
 - Venkovní vápenno–cementová omítka tl. 25 MM
- S03** Obvodová konstrukce – stávající stav z vytápěného prostoru k nevytápěnému prostředí SKLADBA S03

 - Malba
 - Vnitřní vápenno–cementová omítka tl. 25 MM
 - Cihla plná pálená tl. 450 MM
- S05** Obvodová konstrukce sokl – stávající stav z vytápěného prostoru k venkovnímu prostředí SKLADBA S05

 - Malba
 - Vnitřní vápenno–cementová omítka tl. 25 MM
 - Cihla plná pálená tl. 650 MM
 - Venkovní vápenno–cementová omítka tl. 25 MM
- PDL1** Podlahová konstrukce – stávající stav z vytápěného prostoru k zemině SKLADBA PDL1

 - Keramická dlažba
 - Podklad. beton tl. 150 MM
 - Štěrkopísek tl. 100 MM
 - Terén
- PDL2** Podlahová konstrukce – stávající stav z vytápěného prostoru k nevytápěnému SKLADBA PDL2


 - Keramická dlažba
 - Betonová mazanina tl. 60 MM
 - Pískový zátěp
 - Stropní klenbová konstrukce
 - Omítka

POZNÁMKY

- NEDÍLNOU SOUČÁSTÍ DOKUMENTACE JSOU VÝKRESY, TECHNICKÁ ZPRÁVA, SPECIFIKACE.
- PŘI PROVÁDĚNÍ STAVBY JE NUTNO DODRŽET USTANOVENÍ ZÁKONA č. 309/2006 O ZAJIŠTĚNÍ DALŠÍCH PODMÍNEK BEZPEČNOSTI A OCHRANY ZDRAVÍ PŘI PRÁCI.

LEGENDA VÝPLNÍ:

- OD1** Okna – Plastová okna s izolačním dvojsklem, stávající $U_w = 1,20 \text{ W/m}^2.K$, barva – hnědá
- OD2** Okna – Plastová okna s izolačním dvojsklem, stávající $U_w = 1,20 \text{ W/m}^2.K$, barva – bílá
- OD3** Okna – Plastová okna s izolačním dvojsklem, stávající $U_w = 1,20 \text{ W/m}^2.K$, barva – bílá
- OD4** Okna – Plastová okna s izolačním dvojsklem, stávající $U_w = 1,20 \text{ W/m}^2.K$, barva – bílá
- OD5** Okna – Plastová okna s izolačním dvojsklem, stávající $U_w = 1,20 \text{ W/m}^2.K$, barva – bílá
- OD6** Okna – Plastová okna s izolačním dvojsklem, stávající $U_w = 1,20 \text{ W/m}^2.K$, barva – bílá
- OD7** Okna – Luxfery – sklobeton, stávající $U_w = 2,40 \text{ W/m}^2.K$
- OD8** Střešní světlík – jednoduché zasklení $U_w = 2,40 \text{ W/m}^2.K$
- DO1** Dveře – Plastové vchodové dveře s izolačním dvojsklem, stávající $U_d = 1,20 \text{ W/m}^2.K$, barva – hnědá
- DO2** Dveře – Plastové vchodové dveře s izolačním dvojsklem, stávající $U_d = 1,20 \text{ W/m}^2.K$, barva – bílá
- DO3** Dveře – Plastové vchodové dveře s izolačním dvojsklem, stávající $U_d = 1,20 \text{ W/m}^2.K$, barva – bílá

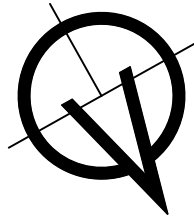

±0,000=228,00 m.n.m		SOUŘADNICOVÝ SYSTÉM: S–JTSK, VÝŠKOVÝ SYSTÉM: BPV	
ZODPOVĚDNÝ PROJEKTANT: Ing. Miroslav Matiaš Autorizovaný inženýr pro pozemní stavby ČKAIT 0014543		HLAVNÍ PROJEKTANT: ProRea CZ s.r.o. – Ing. Miroslav Matiaš Boženy Jandlové 2132/3, 143 00 Praha 4 e-mail: matias.miroslav@prorea.cz tel./fax. +420 777 258 749	
HLAVNÍ PROJEKTANT Ing. M. MATIAŠ		HLAVNÍ INŽENÝR PROJ. Ing. M. MATIAŠ	ZODP. PROJEKTANT Ing. M. MATIAŠ
MÍSTO STAVBY		Paříkovo náměstí 133, Třebenice, parc. č. 236/1, 206, K.Ú.: Třebenice [769606]	
OBJEDNATEL / INVESTOR		Město Třebenice, Paříkovo nám. 1, 411 13 Třebenice	
STAVBA		Základní škola Třebenice, Paříkovo náměstí 133, Třebenice – Stavební úpravy, snížení energetické náročnosti	
STUPEŇ PROJEKTU		DOKUMENTACE PRO PROVEDENÍ STAVBY	
PROFESE		ARCHITEKTONICKO-STAVEBNÍ ŘEŠENÍ	
NÁZEV VÝKRESU		Půdorys 1.NP – stávající stav	
ZÁKAZKA:		DATUM:	
REVIZE:		FORMÁT:	
VÝKR.Č.:		MĚŘÍTKO:	
ČÍSLO PARÉ:		D.1.1.3	