


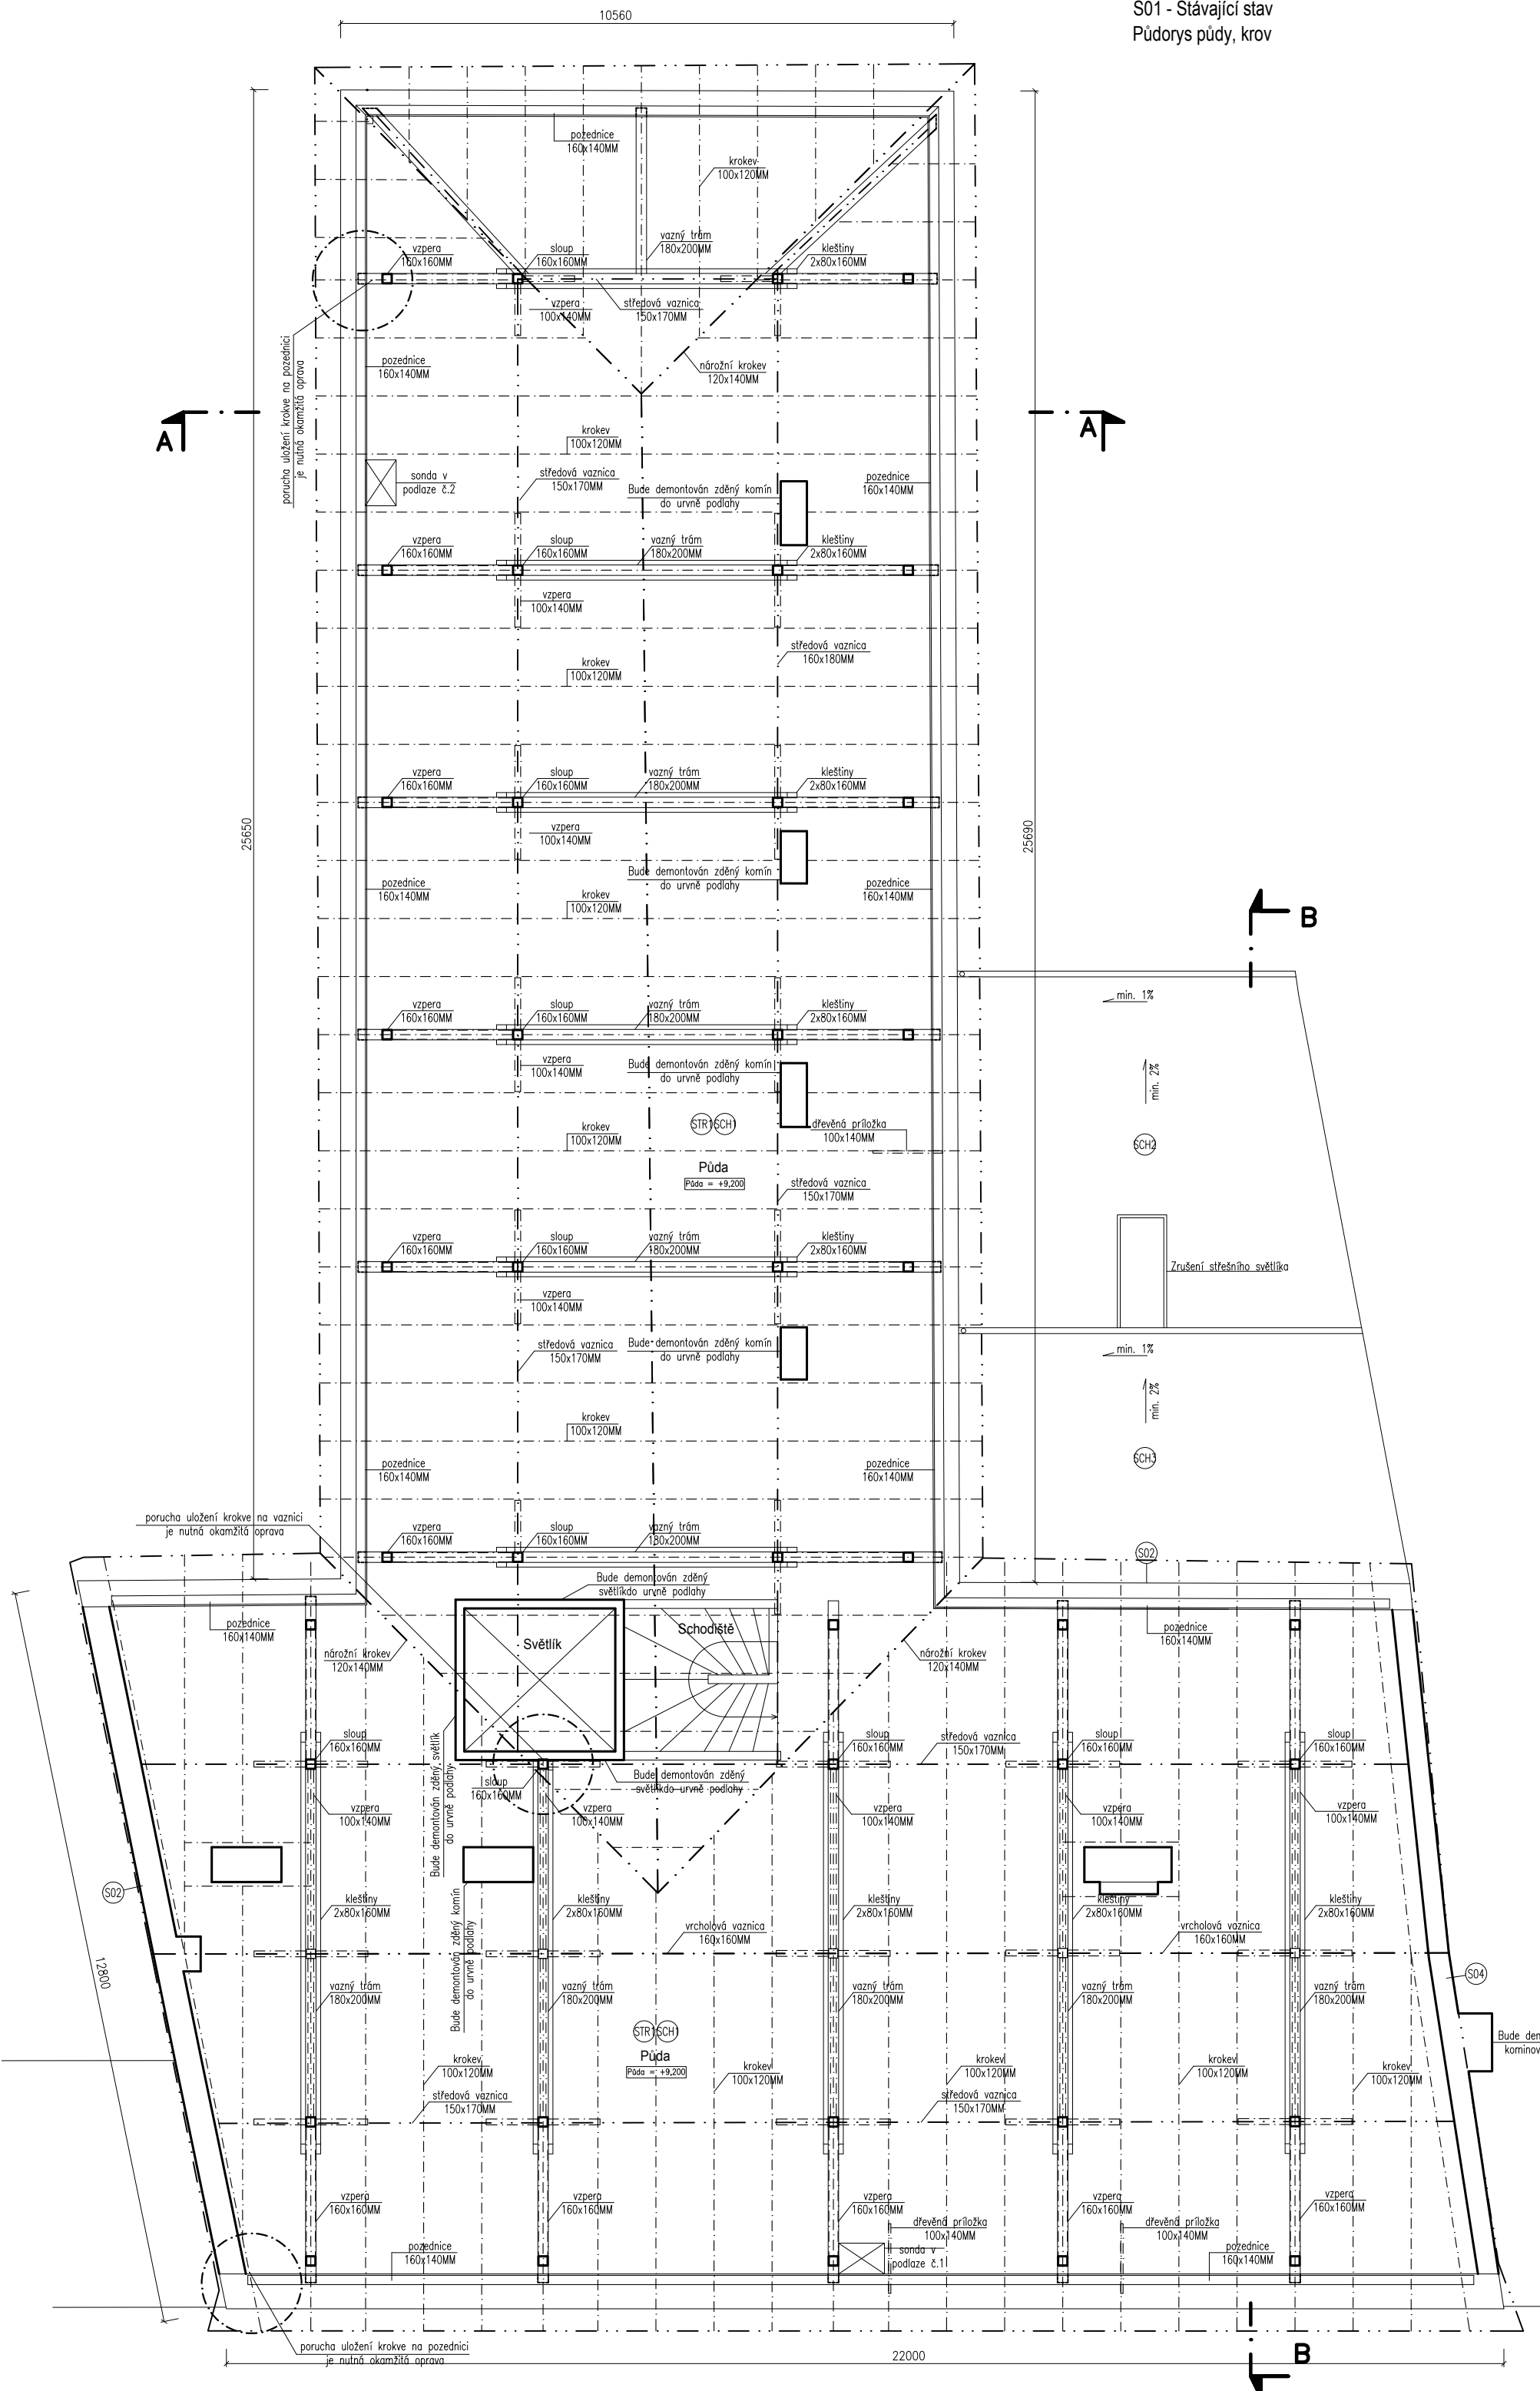

LEGENDA KONSTRUKCÍ

(SCH) Střešní konstrukce – stávající stav
z vytápěného prostoru k venkovnímu prostředí
SKLADBA SCH1

- Keramická krytina
- Dřevěné latě
- Dřevěná konstrukce krovu

(STR) Stropní konstrukce – stávající stav
z vytápěného prostoru k půdě
SKLADBA STR1


- Keramické plovky tl. 20 MM
- Cementový zásep tl. 50 MM
- Dřevěné prkna – bednění tl. 20 MM
- Dřevěný trám 230x280 MM + vzduchová mezera tl. 280 MM
- Dřevěné prkna – bednění tl. 20 MM
- Rákos + omítak tl. 20 MM

(S02) Obvodová konstrukce – stávající stav
z vytápěného prostoru k venkovnímu prostředí
SKLADBA S02

- Malba
- Vnitřní vápenno-cementová omítka tl. 25 MM
- Cihla plná pálená tl. 450 MM
- Venkovní vápenno-cementová omítka tl. 25 MM

(S04) Obvodová konstrukce – stávající stav
z vytápěného prostoru k venkovnímu prostředí
SKLADBA S04

- Malba
- Vnitřní vápenno-cementová omítka tl. 25 MM
- Cihla plná pálená tl. 300 MM
- Venkovní vápenno-cementová omítka tl. 25 MM

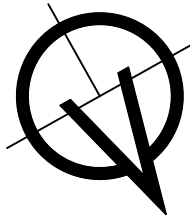

POZNÁMKY

- NEDÍLNOU SOUČÁSTÍ DOKUMENTACE JSOU VÝKRESY, TECHNICKÁ ZPRÁVA, SPECIFIKACE.
- PŘI PROVÁDĚNÍ STAVBY JE NUTNO DODRŽET USTANOVENÍ ZÁKONA č. 309/2006 O ZAJIŠTĚNÍ DALŠÍCH PODMÍNEK BEZPEČNOSTI A OCHRANY ZDRAVÍ PŘI PRÁCI.

±0,000=228,00 m.n.m		SOUŘADNICOVÝ SYSTÉM: S–JTSK, VÝŠKOVÝ SYSTÉM: BPV	
ZODPOVĚDNÝ PROJEKTANT: Ing. Miroslav Matiaš Autorizovaný inženýr pro pozemní stavby ČKAIT 0014543		HLAVNÍ PROJEKTANT: ProRea CZ s.r.o. – Ing. Miroslav Matiaš Boženy Jandlové 2132/3, 143 00 Praha 4 e-mail: matias.miroslav@prorea.cz tel./fax. +420 777 258 749	
HLAVNÍ PROJEKTANT Ing. M. MATIAŠ		HLAVNÍ INŽENÝR PROJ. Ing. M. MATIAŠ	ZODP. PROJEKTANT Ing. M. MATIAŠ
MÍSTO STAVBY		Paříkovo náměstí 133, Třebenice, parc. č. 236/1, 206, KÚ: Třebenice [769606]	
OBJEDNATEL/ INVESTOR		Město Třebenice, Paříkovo nám. 1, 411 13 Třebenice	
STAVBA		Základní škola Třebenice, Paříkovo náměstí 133, Třebenice – Stavební úpravy, snížení energetické náročnosti	
STUPEŇ PROJEKTU		DOKUMENTACE PRO PROVEDENÍ STAVBY	
PROFESE		ARCHITEKTONICKO-STAVEBNÍ ŘEŠENÍ	
NÁZEV VÝKRESU		Púdorys pudy/krovu – stávající stav	
ZÁKAZKA:		DATUM: 7/2022	
REVIZE: 00		FORMÁT: 420x450	
MĚŘÍTKO: 1:100		VÝKR. Č.: D.1.1.5	
ČÍSLO PARÉ:			