


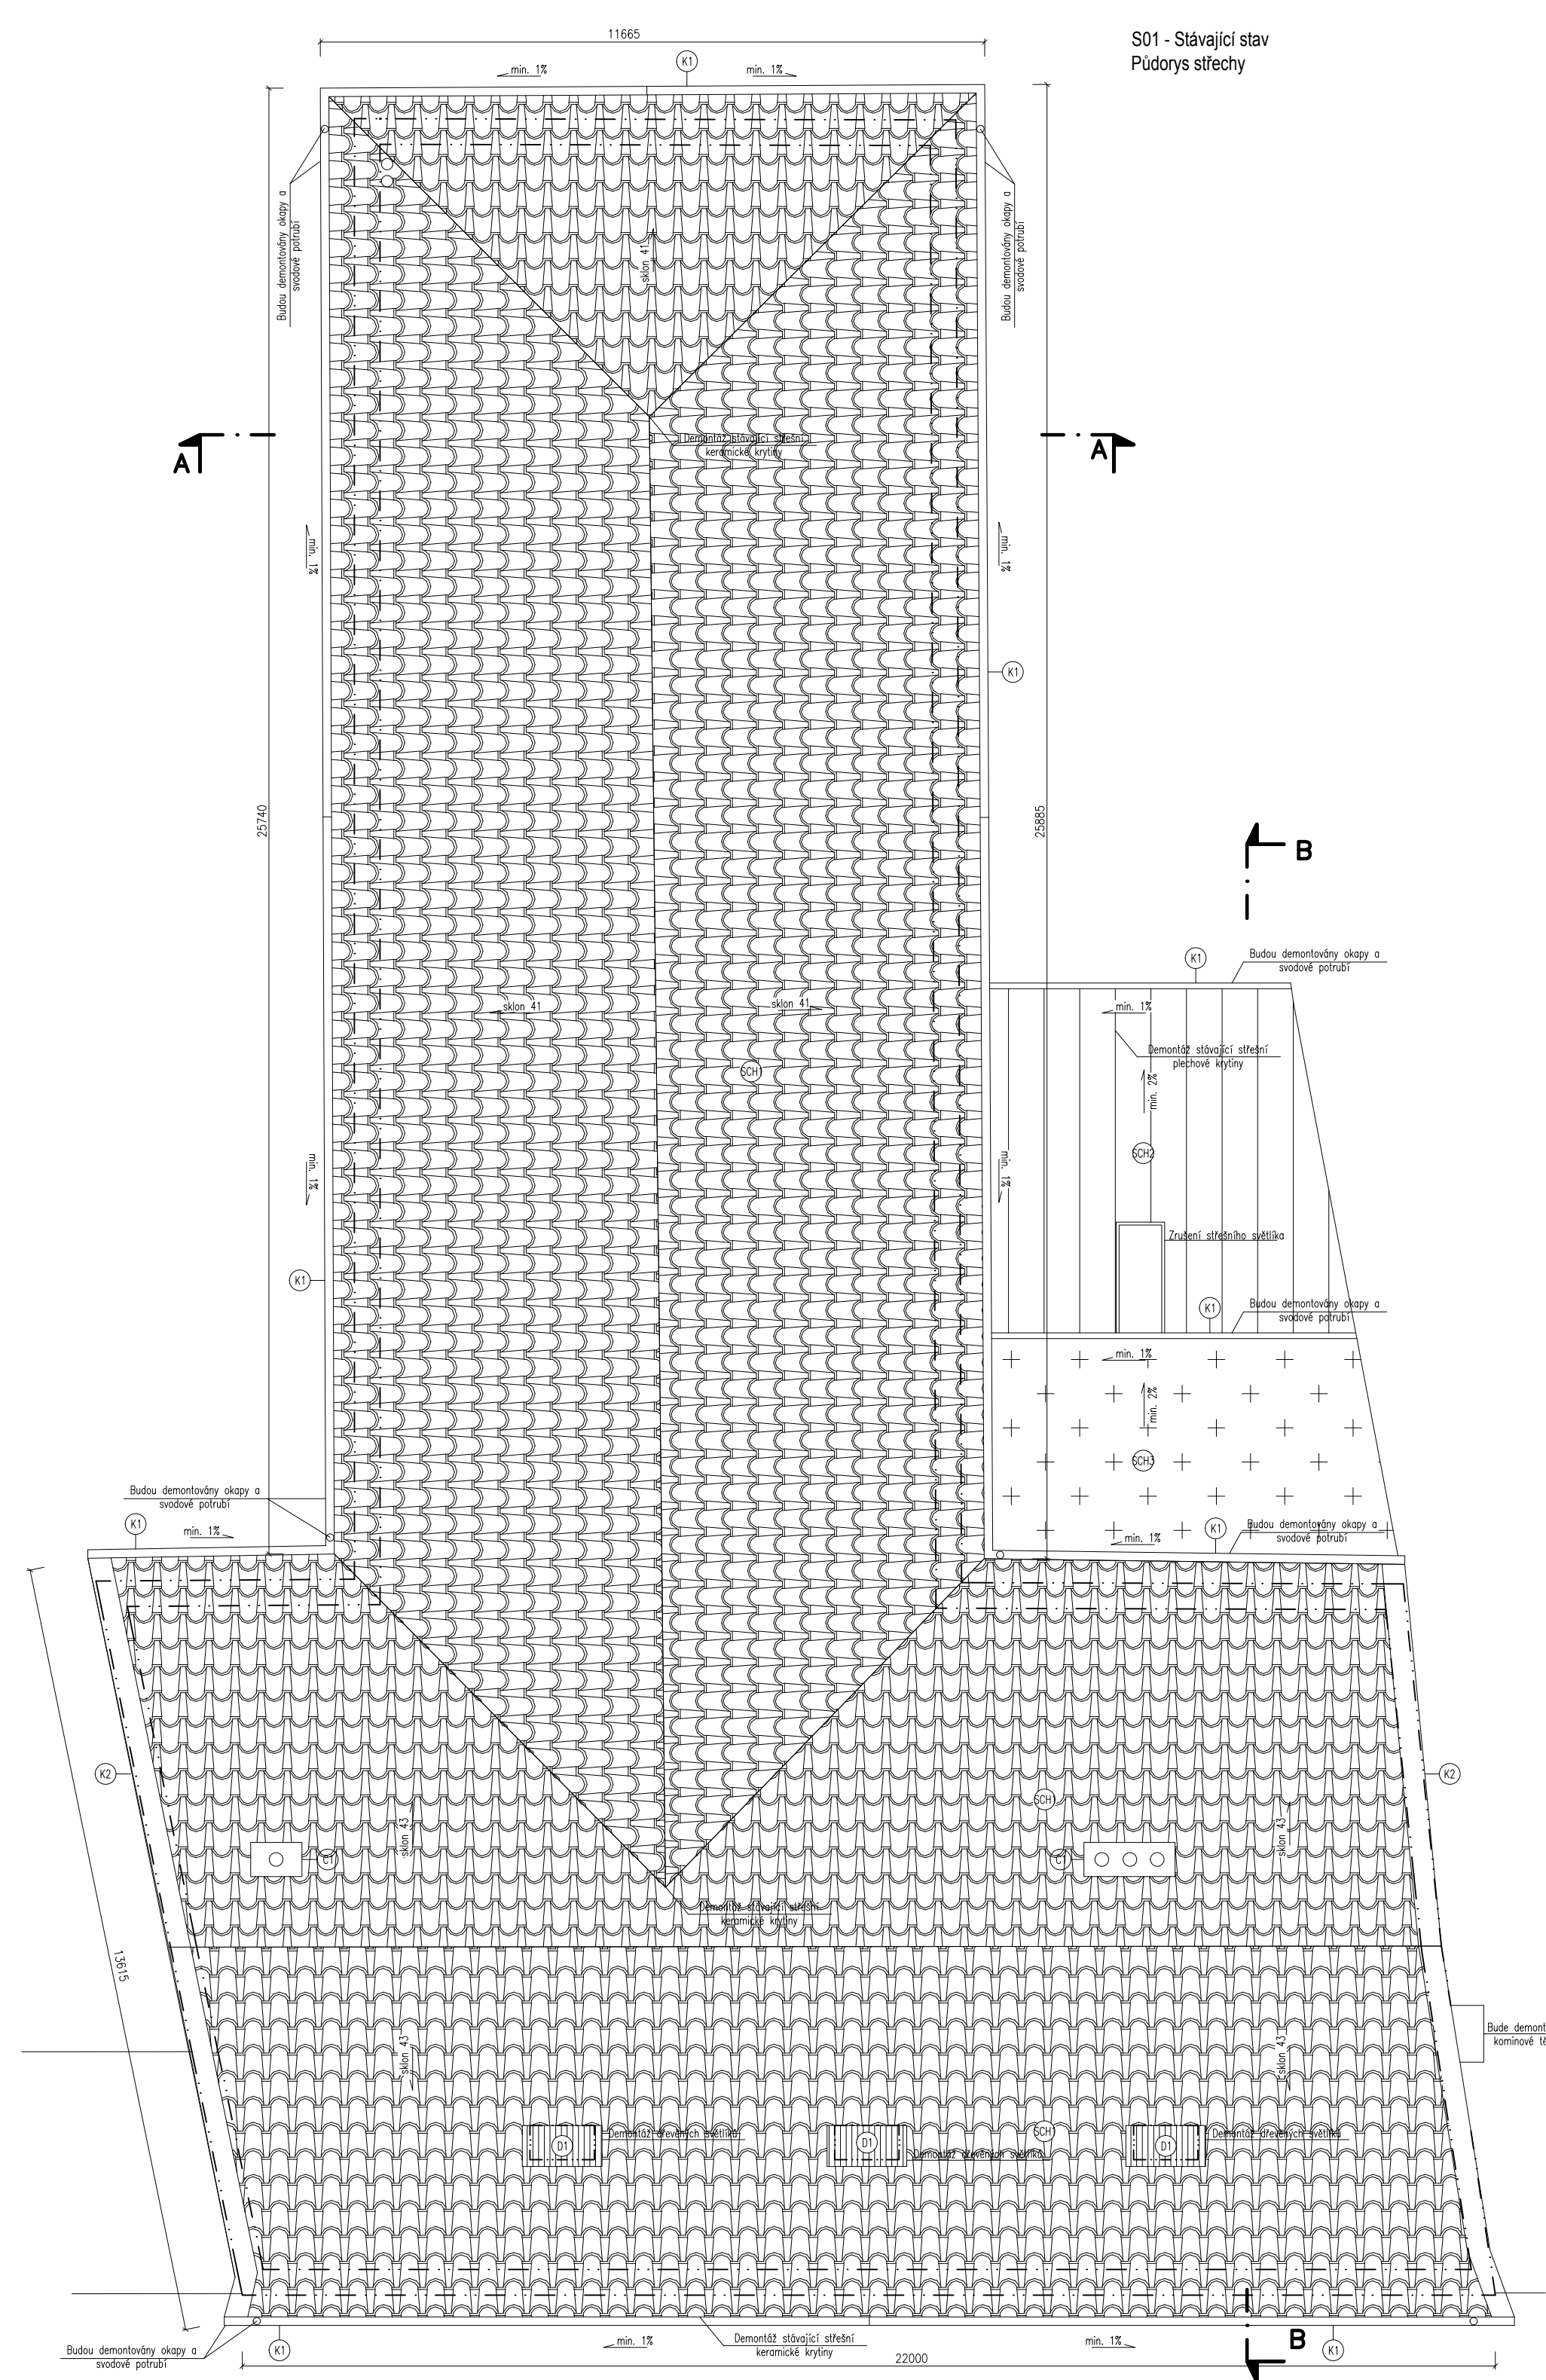


POZNÁMKY

1. NEDÍLNOU SOUČÁSTÍ DOKUMENTACE JSOU VÝKRESY, TECHNICKÁ ZPRÁVA, SPECIFIKACE.
2. PŘI PROVÁDĚNÍ STAVBY JE NUTNO DODRŽET USTANOVENÍ ZÁKONA č. 309/2006 O ZAJIŠTĚNÍ DALŠÍCH PODMÍNEK BEZPEČNOSTI A OCHRANY ZDRAVÍ PŘI PRÁCI.

LEGENDA POVRCHŮ:

- 6CH1 Stávající keramická krytina – cihlové barvy
6CH2 Stávající plechová krytina
6CH3 Stávající folie PE
K1 Klempířské výrobky – okap + svodové potrubí – pozink
K2 Klempířské výrobky – oplechování
C1 Keramické zdivo – komínové těleso
D1 Dřevěná konstrukce – barva hnědá

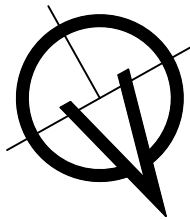

±0,000=228,00 m.n.m		SOUŘADNICOVÝ SYSTÉM: S–JTSK, VÝŠKOVÝ SYSTÉM: BPV	
ZODPOVĚDNÝPROJEKTANT: Ing. Miroslav Matiaš Autorizovaný inženýr pro pozemní stavby ČKAIT 0014543		HLAVNÍ PROJEKTANT: ProRea CZ s.r.o. – Ing. Miroslav Matiaš Boženy Jandlové 2132/3 , 143 00 Praha 4 e–mail: matias.miroslav@prorea.cz tel./fax. +420 777 258 749	
HLAVNÍ PROJEKTANT Ing. M. MATIAŠ		HLAVNÍ INŽENÝR PROJ Ing. M. MATIAŠ	ZODP.PROJEKTANT Ing. M. MATIAŠ
MÍSTOSTAVBY		Paříkovo náměstí 133, Třebenice, parc. č. 236/1, 206, K.Ú.: Třebenice [769606]	
OBJEDNATEL/ INVESTOR		Město Třebenice, Paříkovo nám. 1, 411 13 Třebenice	
STAVBA		Základní škola Třebenice, Paříkovo náměstí 133, Třebenice – Stavební úpravy, snížení energetické náročnosti	
STUPEŇPROJEKTU		DOKUMENTACE PRO PROVEDENÍ STAVBY	
PROFESE		ARCHITEKTONICKO-STAVEBNÍ ŘEŠENÍ	
NÁZEVVÝKRESU		Půdorys střechy – stávající stav	
ZÁKAZKA:		DATUM:	7/2022
REVIZE:		00	
FORMÁT:		420x450	
MĚŘÍTKO:		1:100	
VÝKR.Č.:		ČÍSLO PARÉ:	D.1.1.6