



BOURACÍ PRÁCE - ŘEZ A-A, 1:50

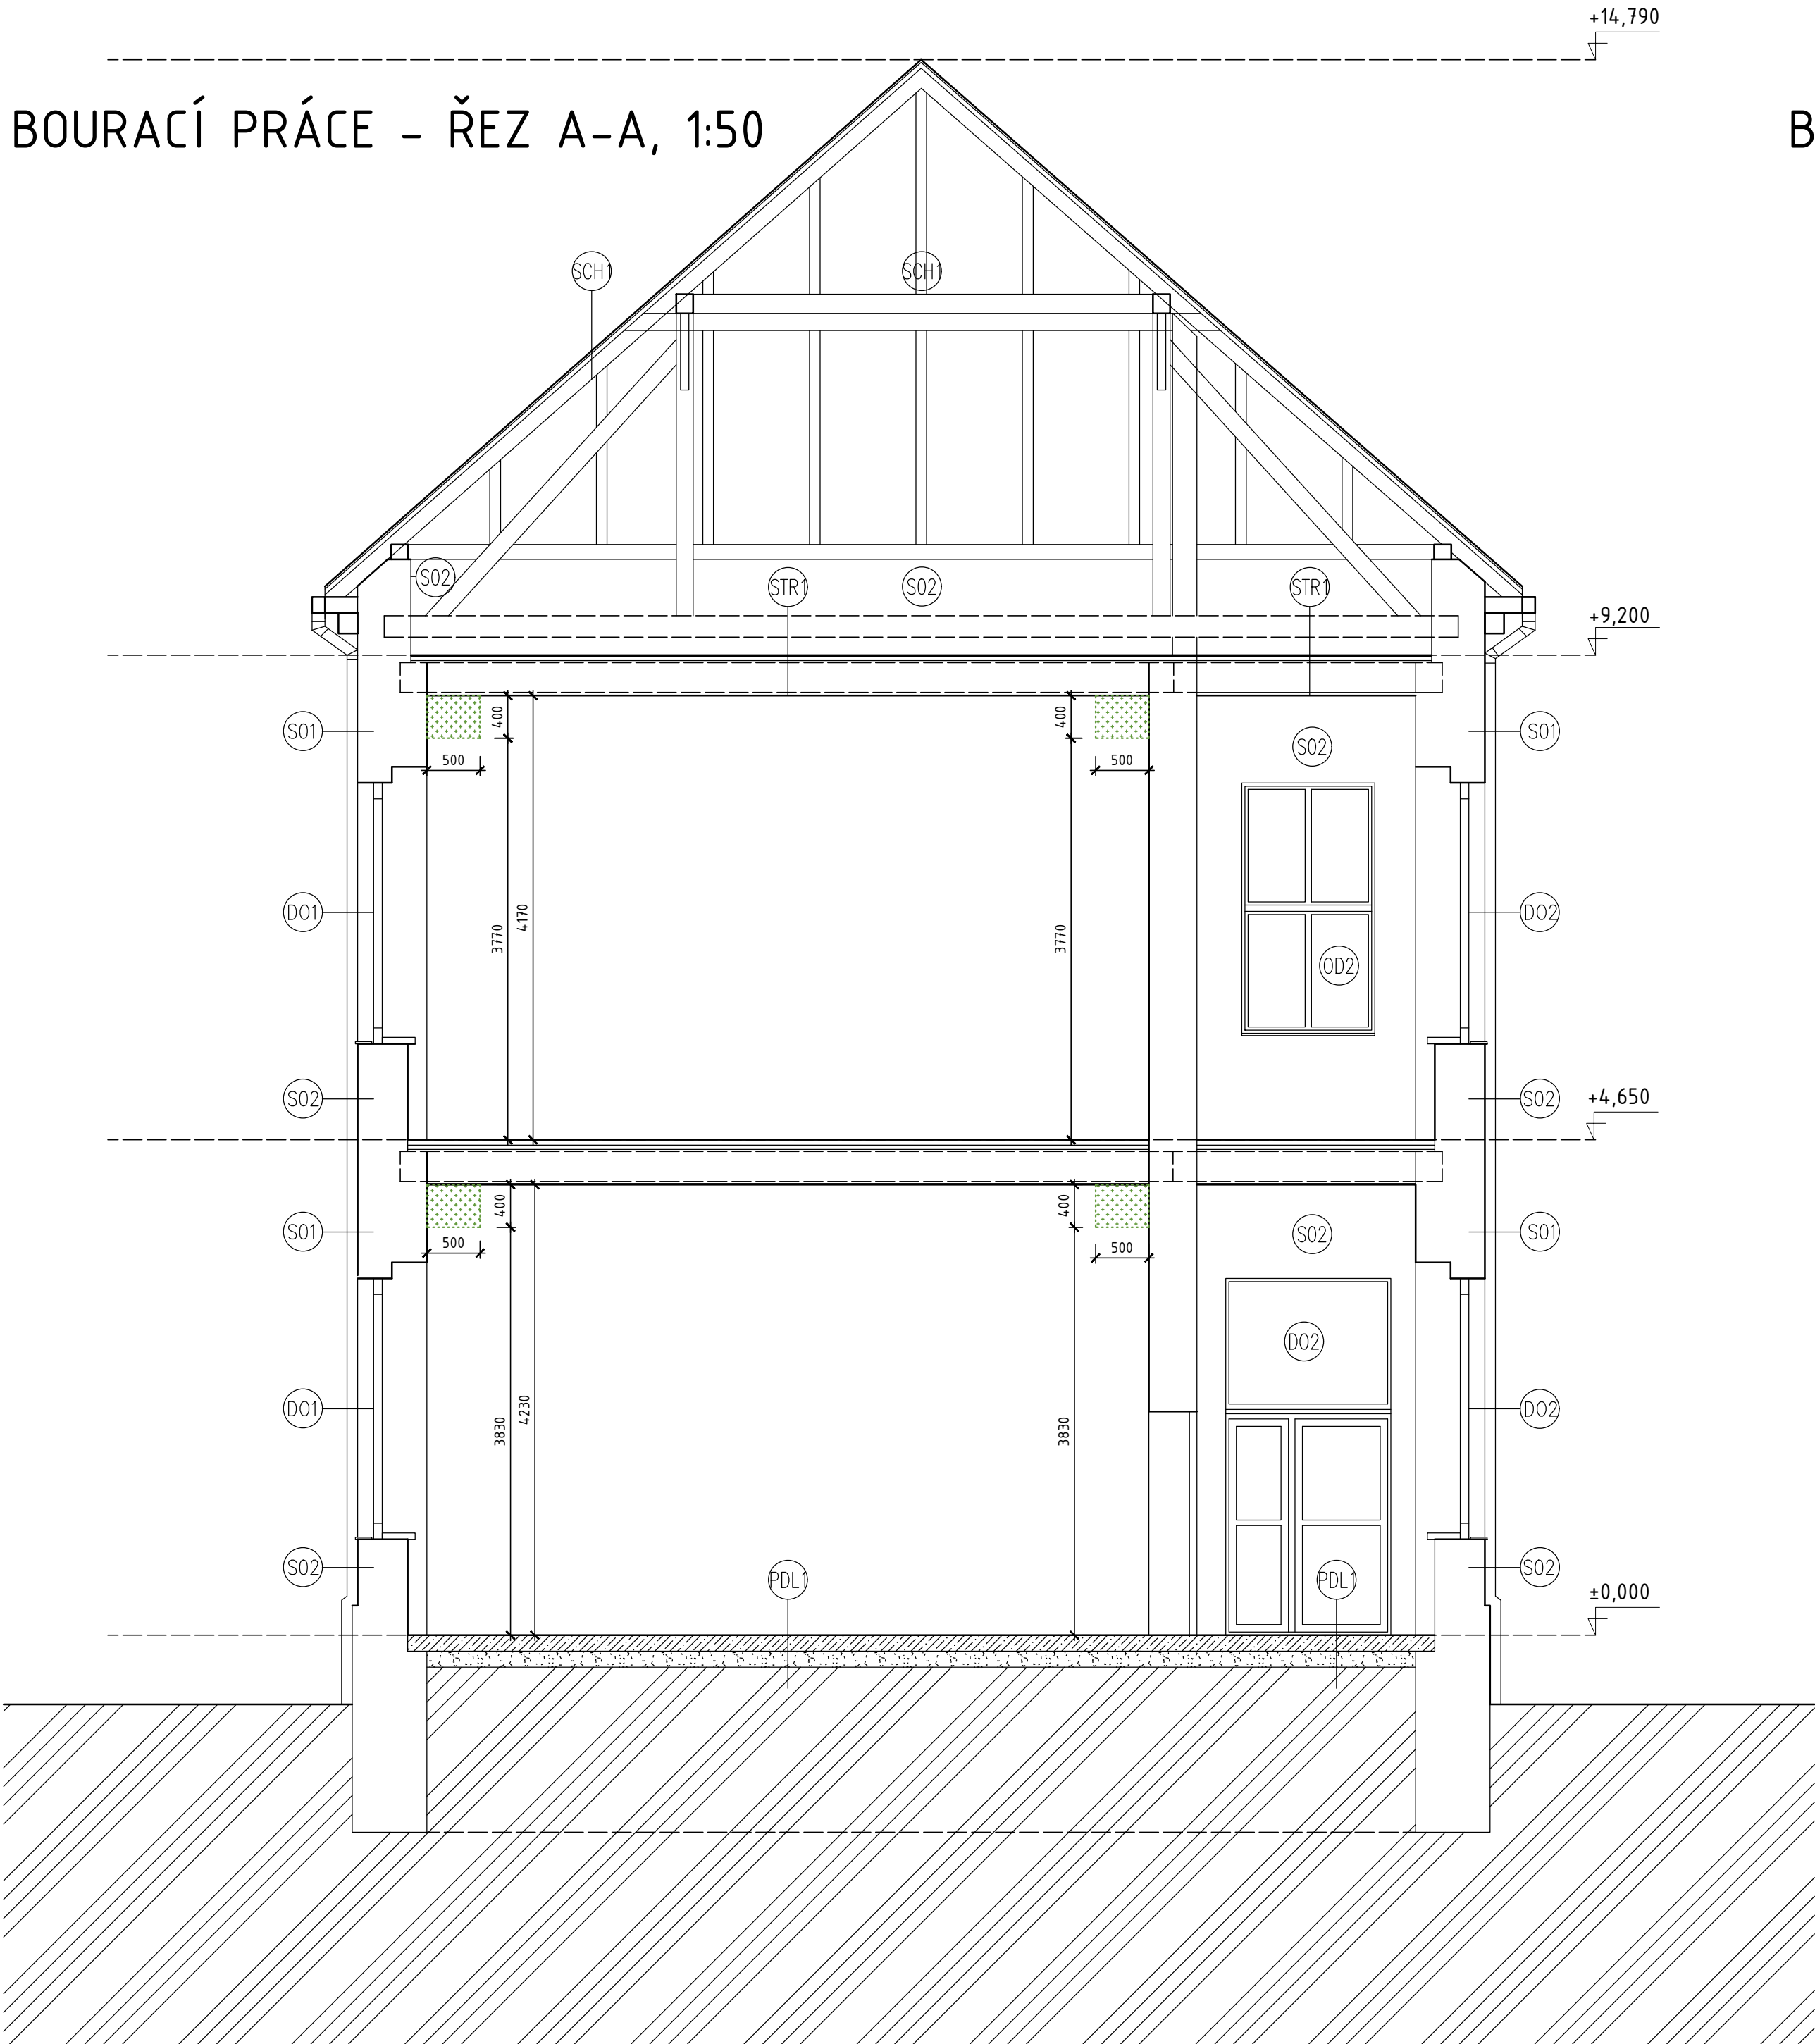

BOURACÍ PRÁCE - ŘEZ B-B, 1:50

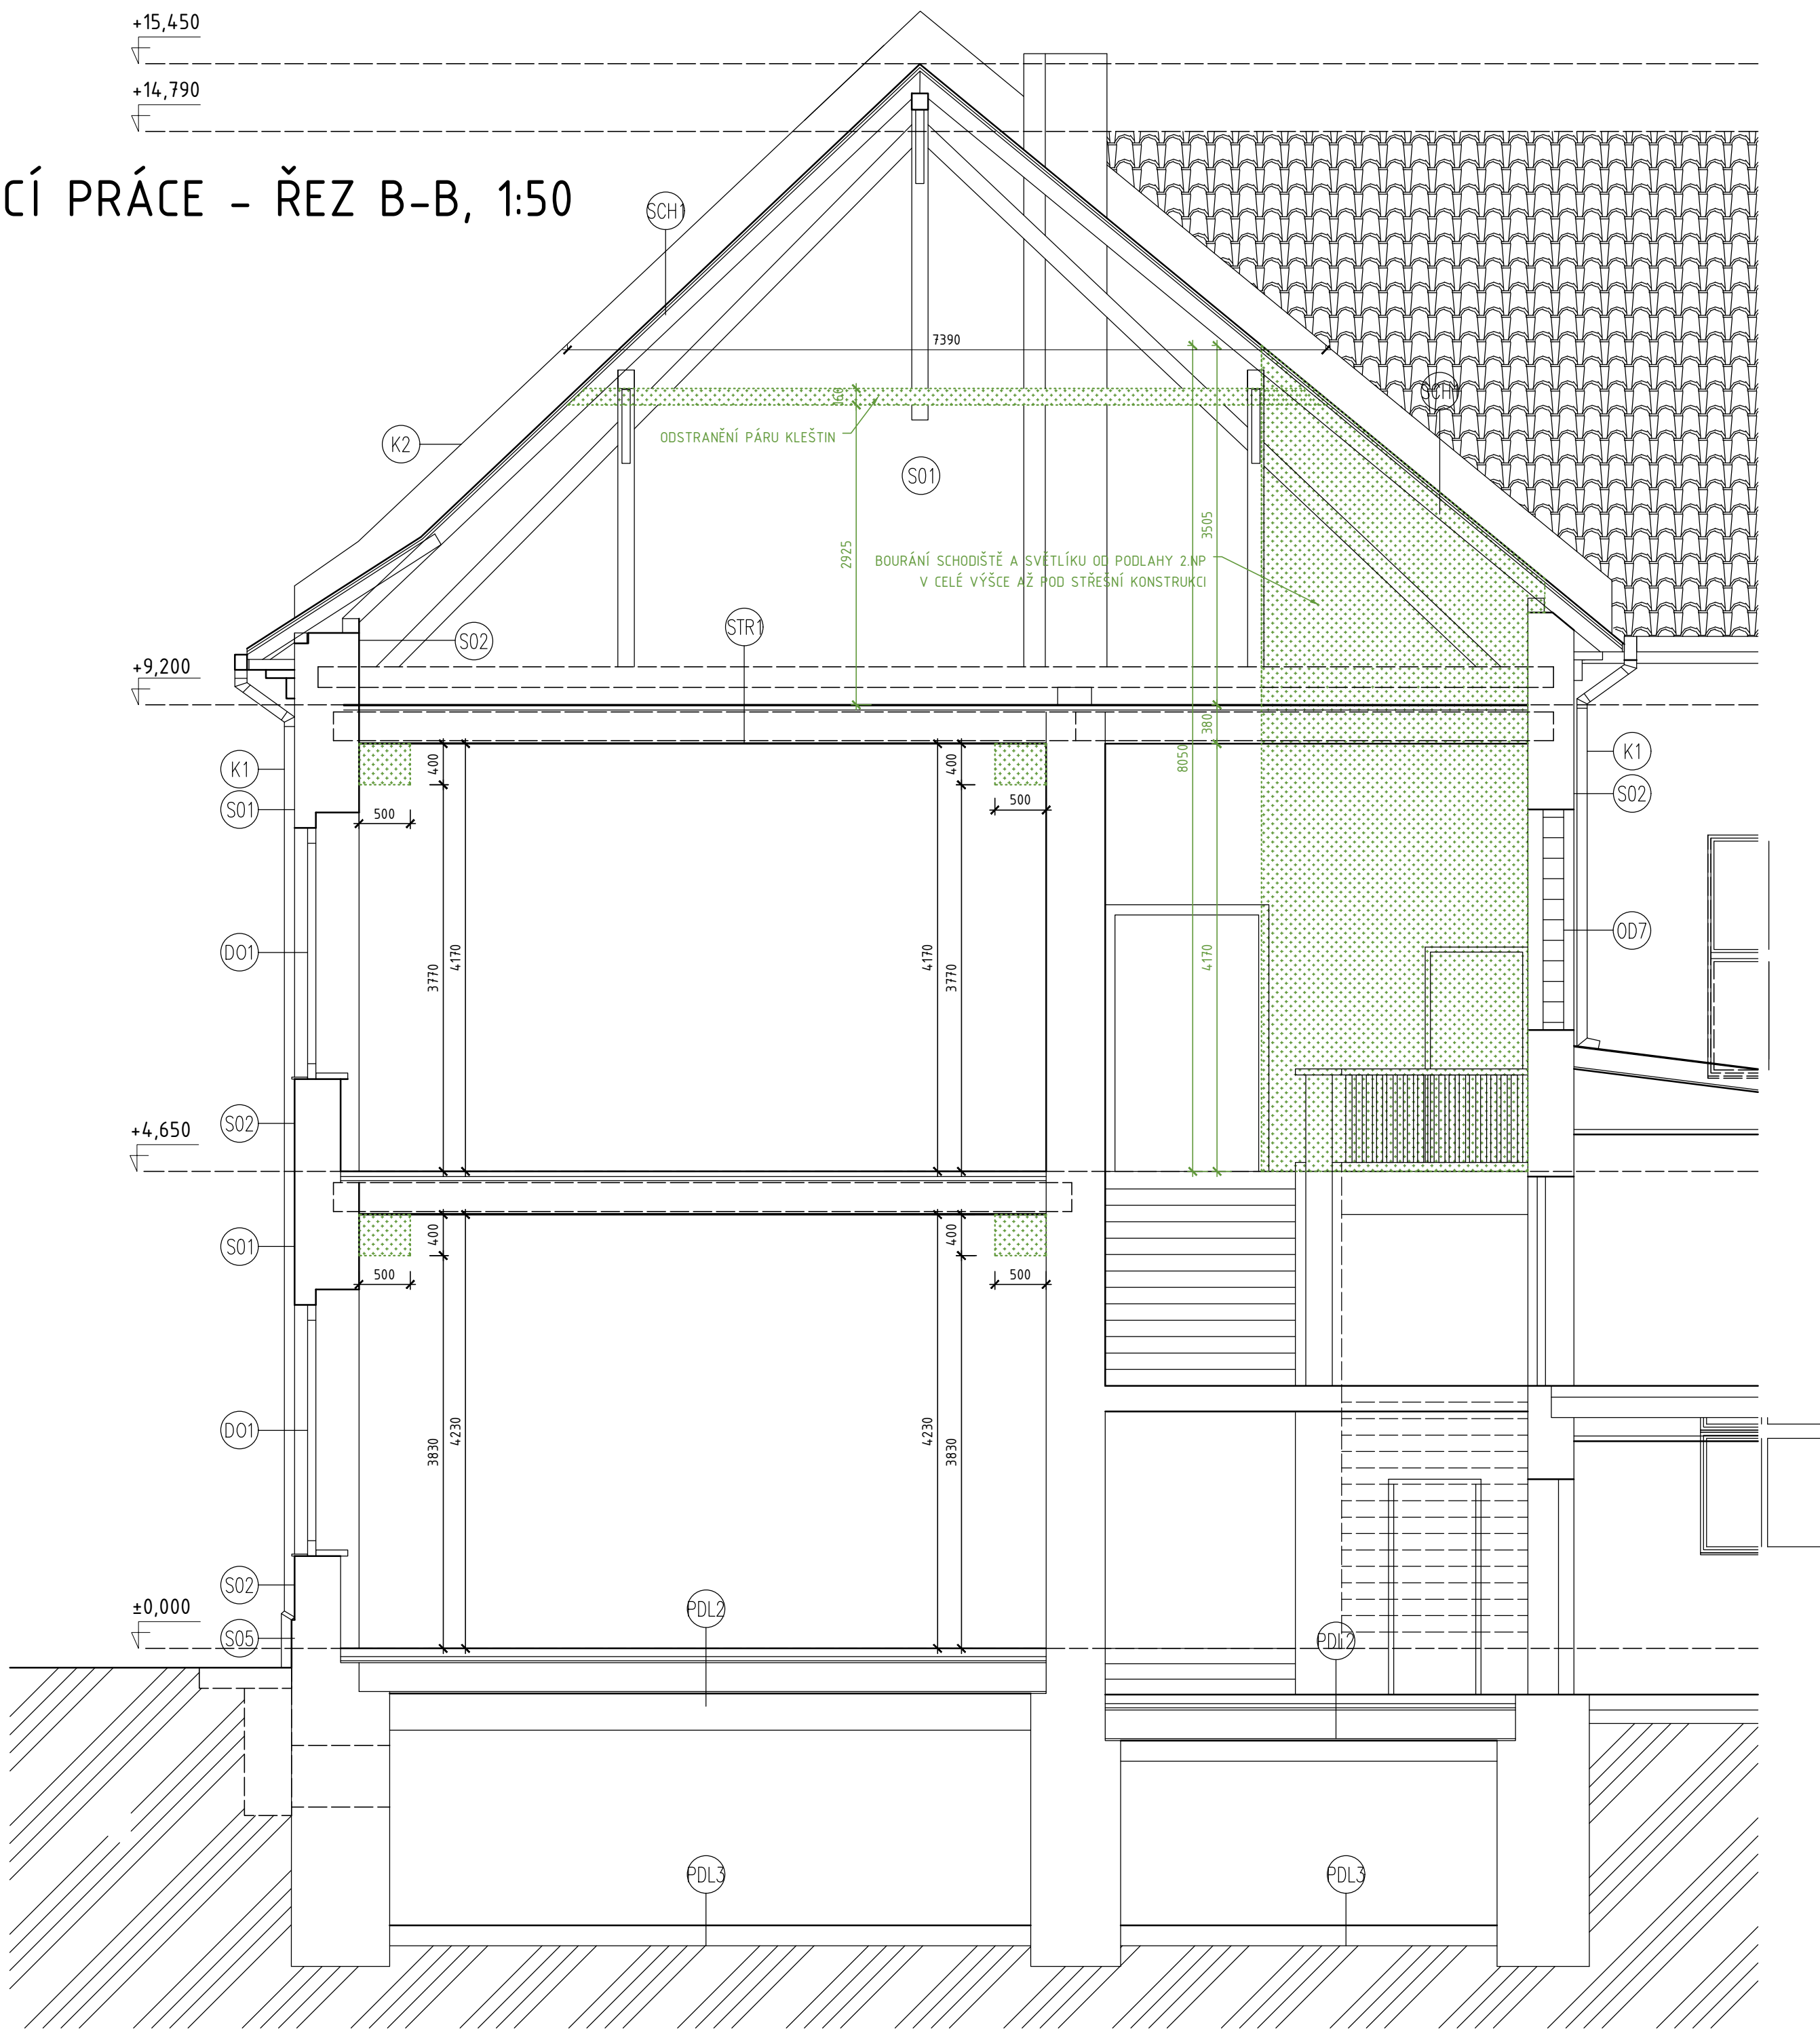

LEGENDA KONSTRUKCÍ

- (S01)** Obvodová konstrukce - stávající stav z vytápěného prostoru k venkovnímu prostředí SKLADBA S01
- Malba
 - Vnitřní vápenno-cementová omítka tl. 25 MM
 - Cihla plná pálená tl. 600 MM
 - Venkovní vápenno-cementová omítka tl. 25 MM
- (S02)** Obvodová konstrukce - stávající stav z vytápěného prostoru k venkovnímu prostředí SKLADBA S02
- Malba
 - Vnitřní vápenno-cementová omítka tl. 25 MM
 - Cihla plná pálená tl. 450 MM
 - Venkovní vápenno-cementová omítka tl. 25 MM
- (S03)** Obvodová konstrukce - stávající stav z vytápěného prostoru k nevytápěnému prostředí SKLADBA S03
- Malba
 - Vnitřní vápenno-cementová omítka tl. 25 MM
 - Cihla plná pálená tl. 450 MM

- (SCH1)** Střešní konstrukce - stávající stav z vytápěného prostoru k venkovnímu prostředí SKLADBA SCH1
- Keramická krytina
 - Dřevěná latě
 - Dřevěná konstrukce krovu
- (SCH2)** Střešní konstrukce - stávající stav z vytápěného prostoru k venkovnímu prostředí SKLADBA SCH2
- Plechová krytina
 - Cementový potěr tl. 50 MM
 - Dřevěný záklop 20 MM
 - Vzduchová mezera
 - Keramická/železobetonová stropní konstrukce tl. 200 MM
 - Podhled + omítka tl. 15 MM
- (SCH3)** Střešní konstrukce - stávající stav z vytápěného prostoru k venkovnímu prostředí SKLADBA SCH3
- Folie mPVC tl. 1,5 MM
 - Geotextilie
 - Dřevěný záklop tl. 20 MM
 - Minerální vata průměrná tl. 300 MM, $\lambda=0,039$ W.m-1K-1 min. 200 MM u okapu, postupně navýšení na 450 MM
 - Dřevěný vazníkový krov
 - Ocelový závěsný systém pro SDK
 - Parozábrana
 - 1x záklop SDK

- (PDL1)** Podlahová konstrukce - stávající stav z vytápěného prostoru k zemině SKLADBA PDL1
- Podklad, beton tl. 150 MM
 - Štěrkopísek tl. 100 MM
 - Terén
- (PDL2)** Podlahová konstrukce - stávající stav z vytápěného prostoru k nevytápěnému prostředí SKLADBA PDL2
- Keramická dlažba
 - Betonová mazanina tl. 60 MM
 - Pískový zárys
 - Stropní klembová konstrukce
 - Omítka
- (PDL3)** Podlahová konstrukce - stávající stav z nevytápěného prostoru k zemině SKLADBA PDL3
- Podklad, beton tl. 150 MM
 - Štěrkopísek tl. 100 MM
 - Terén

- (STR)** Stropní konstrukce - stávající stav z vytápěného prostoru k půdě SKLADBA STR1
- Keramické půdovky tl. 20 MM
 - Cementový zárys tl. 50 MM
 - Dřevěné prkna - bednění tl. 20 MM
 - Dřevěný trám 230x280 MM + vzduchová mezera tl. 280 MM
 - Dřevěné prkna - bednění tl. 20 MM
 - Rákos + omítka tl. 20 MM

LEGENDA KONSTRUKCÍ

	Stávající konstrukce
	Bourané konstrukce

ZÁKLADNÍ ŠKOLA TŘEBENICE, PAŘÍKOVŮ NÁMĚSTÍ 133, TŘEBENICE - STAVEBNÍ ÚPRAVY, SNÍŽENÍ ENERGETICKÉ NÁROČNOSTI

investor Město Třebenice Paříkovo nám. 1 411 13 Třebenice IČO: 00264521			
místo stavby	ZŠ Třebenice, Paříkovo náměstí 133, p.č. st. 236/1, k.ú. Třebenice [769606]		
autorizoval	Ing. arch. Pavel Rieger (ČKA 03376)		
odp.projektant	Tomáš Saidl, IČO 67885764	datum	09/2025
vypracoval	Tomáš Saidl, IČO 67885764	stupeň	DVZ
oddíl	D.1.1. ARCHITEKTONICKO STAVEBNÍ ŘEŠENÍ	měřítka	150
výkres	BOURACÍ PRÁCE - ŘEZY A-A,B-B	číslo výkresu	D.1.15