


NOVÝ STAV - 1.NP, 1:50

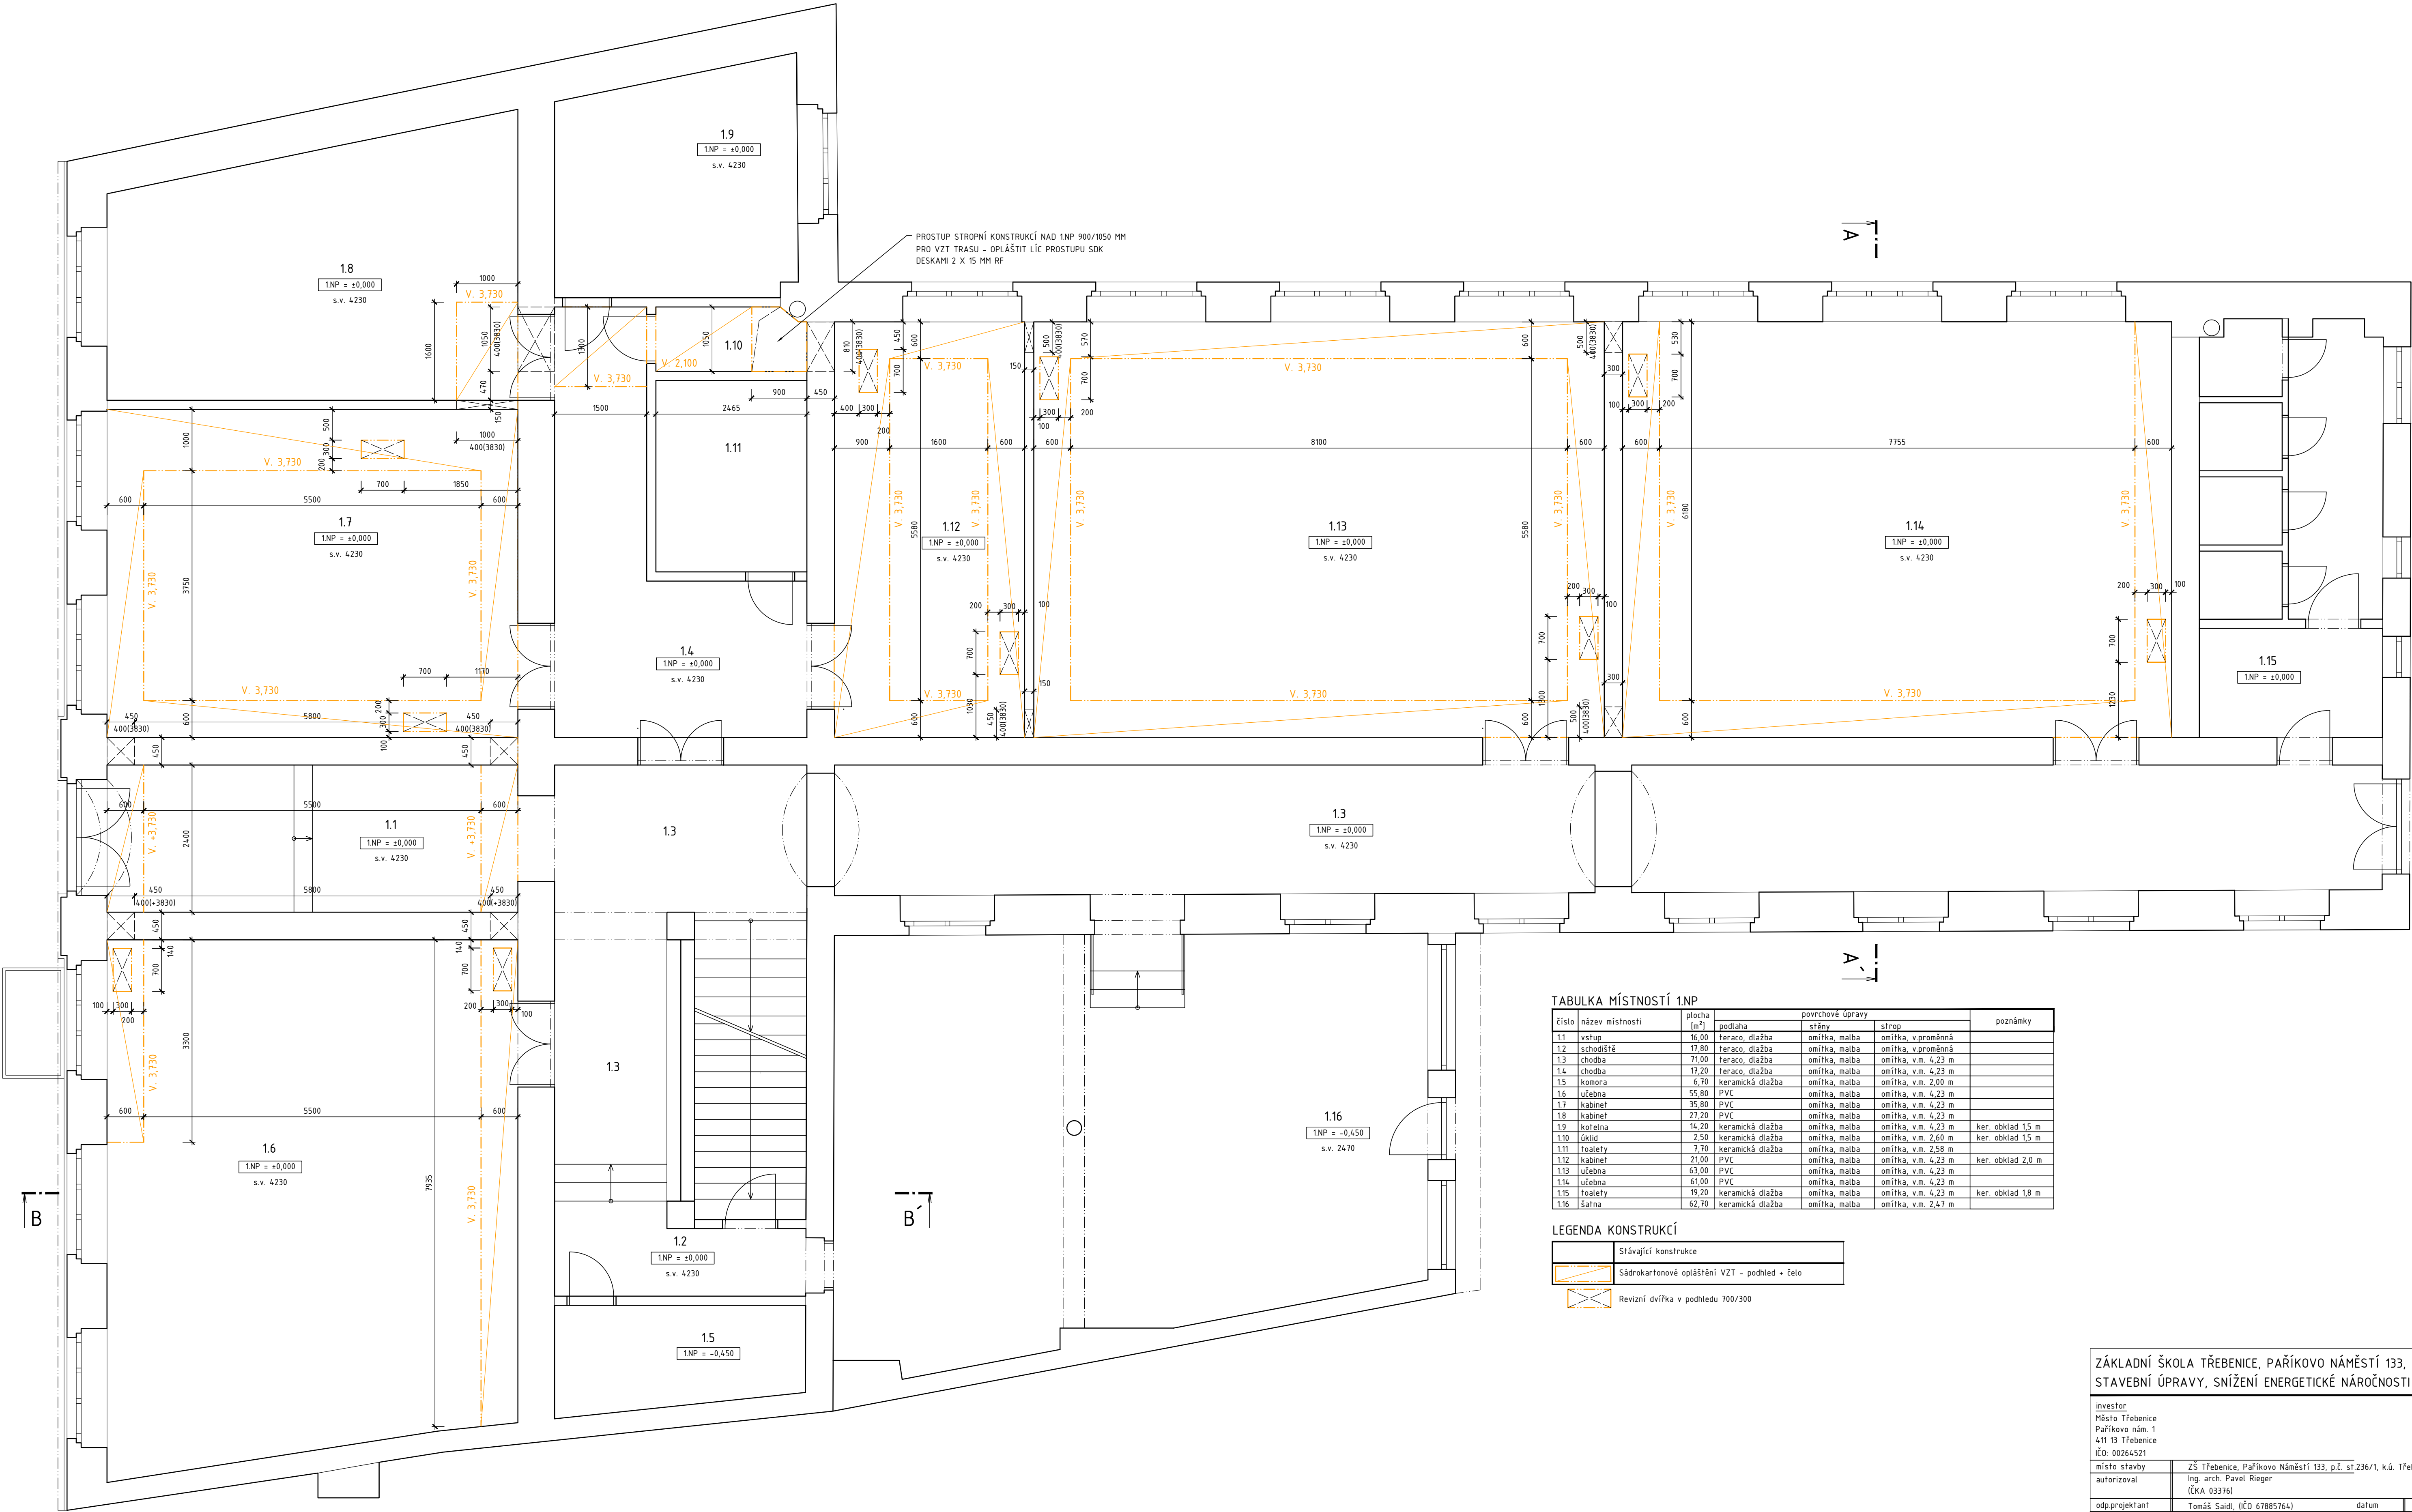

TABULKA MÍSTNOSTÍ 1NP					
číslo	název místnosti	plocha (m²)	povrchové úpravy		
			podlaha	stěny	strop
1.1	vstup	16,00	teraco, dlažba	omítka, malba	omítka, v.proměnná
1.2	schodiště	17,80	teraco, dlažba	omítka, malba	omítka, v.proměnná
1.3	chodba	71,00	teraco, dlažba	omítka, malba	omítka, v.m. 4,23 m
1.4	chodba	17,20	teraco, dlažba	omítka, malba	omítka, v.m. 4,23 m
1.5	komora	6,70	keramická dlažba	omítka, malba	omítka, v.m. 2,00 m
1.6	učebna	55,80	PVC	omítka, malba	omítka, v.m. 4,23 m
1.7	kabinet	35,80	PVC	omítka, malba	omítka, v.m. 4,23 m
1.8	kabinet	27,20	PVC	omítka, malba	omítka, v.m. 4,23 m
1.9	kotelná	14,20	keramická dlažba	omítka, malba	omítka, v.m. 4,23 m
1.10	úklid	2,50	keramická dlažba	omítka, malba	omítka, v.m. 2,60 m
1.11	toalety	7,70	keramická dlažba	omítka, malba	omítka, v.m. 2,58 m
1.12	kabinet	21,00	PVC	omítka, malba	omítka, v.m. 4,23 m
1.13	učebna	63,00	PVC	omítka, malba	omítka, v.m. 4,23 m
1.14	učebna	61,00	PVC	omítka, malba	omítka, v.m. 4,23 m
1.15	toalety	19,20	keramická dlažba	omítka, malba	omítka, v.m. 4,23 m
1.16	šatna	62,70	keramická dlažba	omítka, malba	omítka, v.m. 2,47 m

LEGENDA KONSTRUKCÍ	
	Stávající konstrukce
	Sádkokartonové opláštění VZT - podhled + čelo
	Revizní dvířka v podhledu 700/300

ZÁKLADNÍ ŠKOLA TŘEBENICE, PAŘÍKOVŮ NÁMĚSTÍ 133, TŘEBENICE - STAVEBNÍ ÚPRAVY, SNÍŽENÍ ENERGETICKÉ NÁROČNOSTI

investor: Město Třebenice Paříkovo nám. 1 411 13 Třebenice IČO: 00264521			
místo stavby	ZŠ Třebenice, Paříkovo Náměstí 133, p.č. st. 236/1, k.ú. Třebenice [769606]		
autorizoval	Ing. arch. Pavel Rieger (ČKA 03376)		
odp.projektant	Tomáš Saidl, IČO 67885764	datum	09/2025
vypracoval	Tomáš Saidl, IČO 67885764	stupeň	DVZ
oddíl	D.1.1. ARCHITEKTONICKO STAVEBNÍ ŘEŠENÍ	měřítka	1:50
výkres	NOVÝ STAV - 1.NP		číslo výkresu D.1.16