


NOVÝ STAV - 2.NP, 1:50

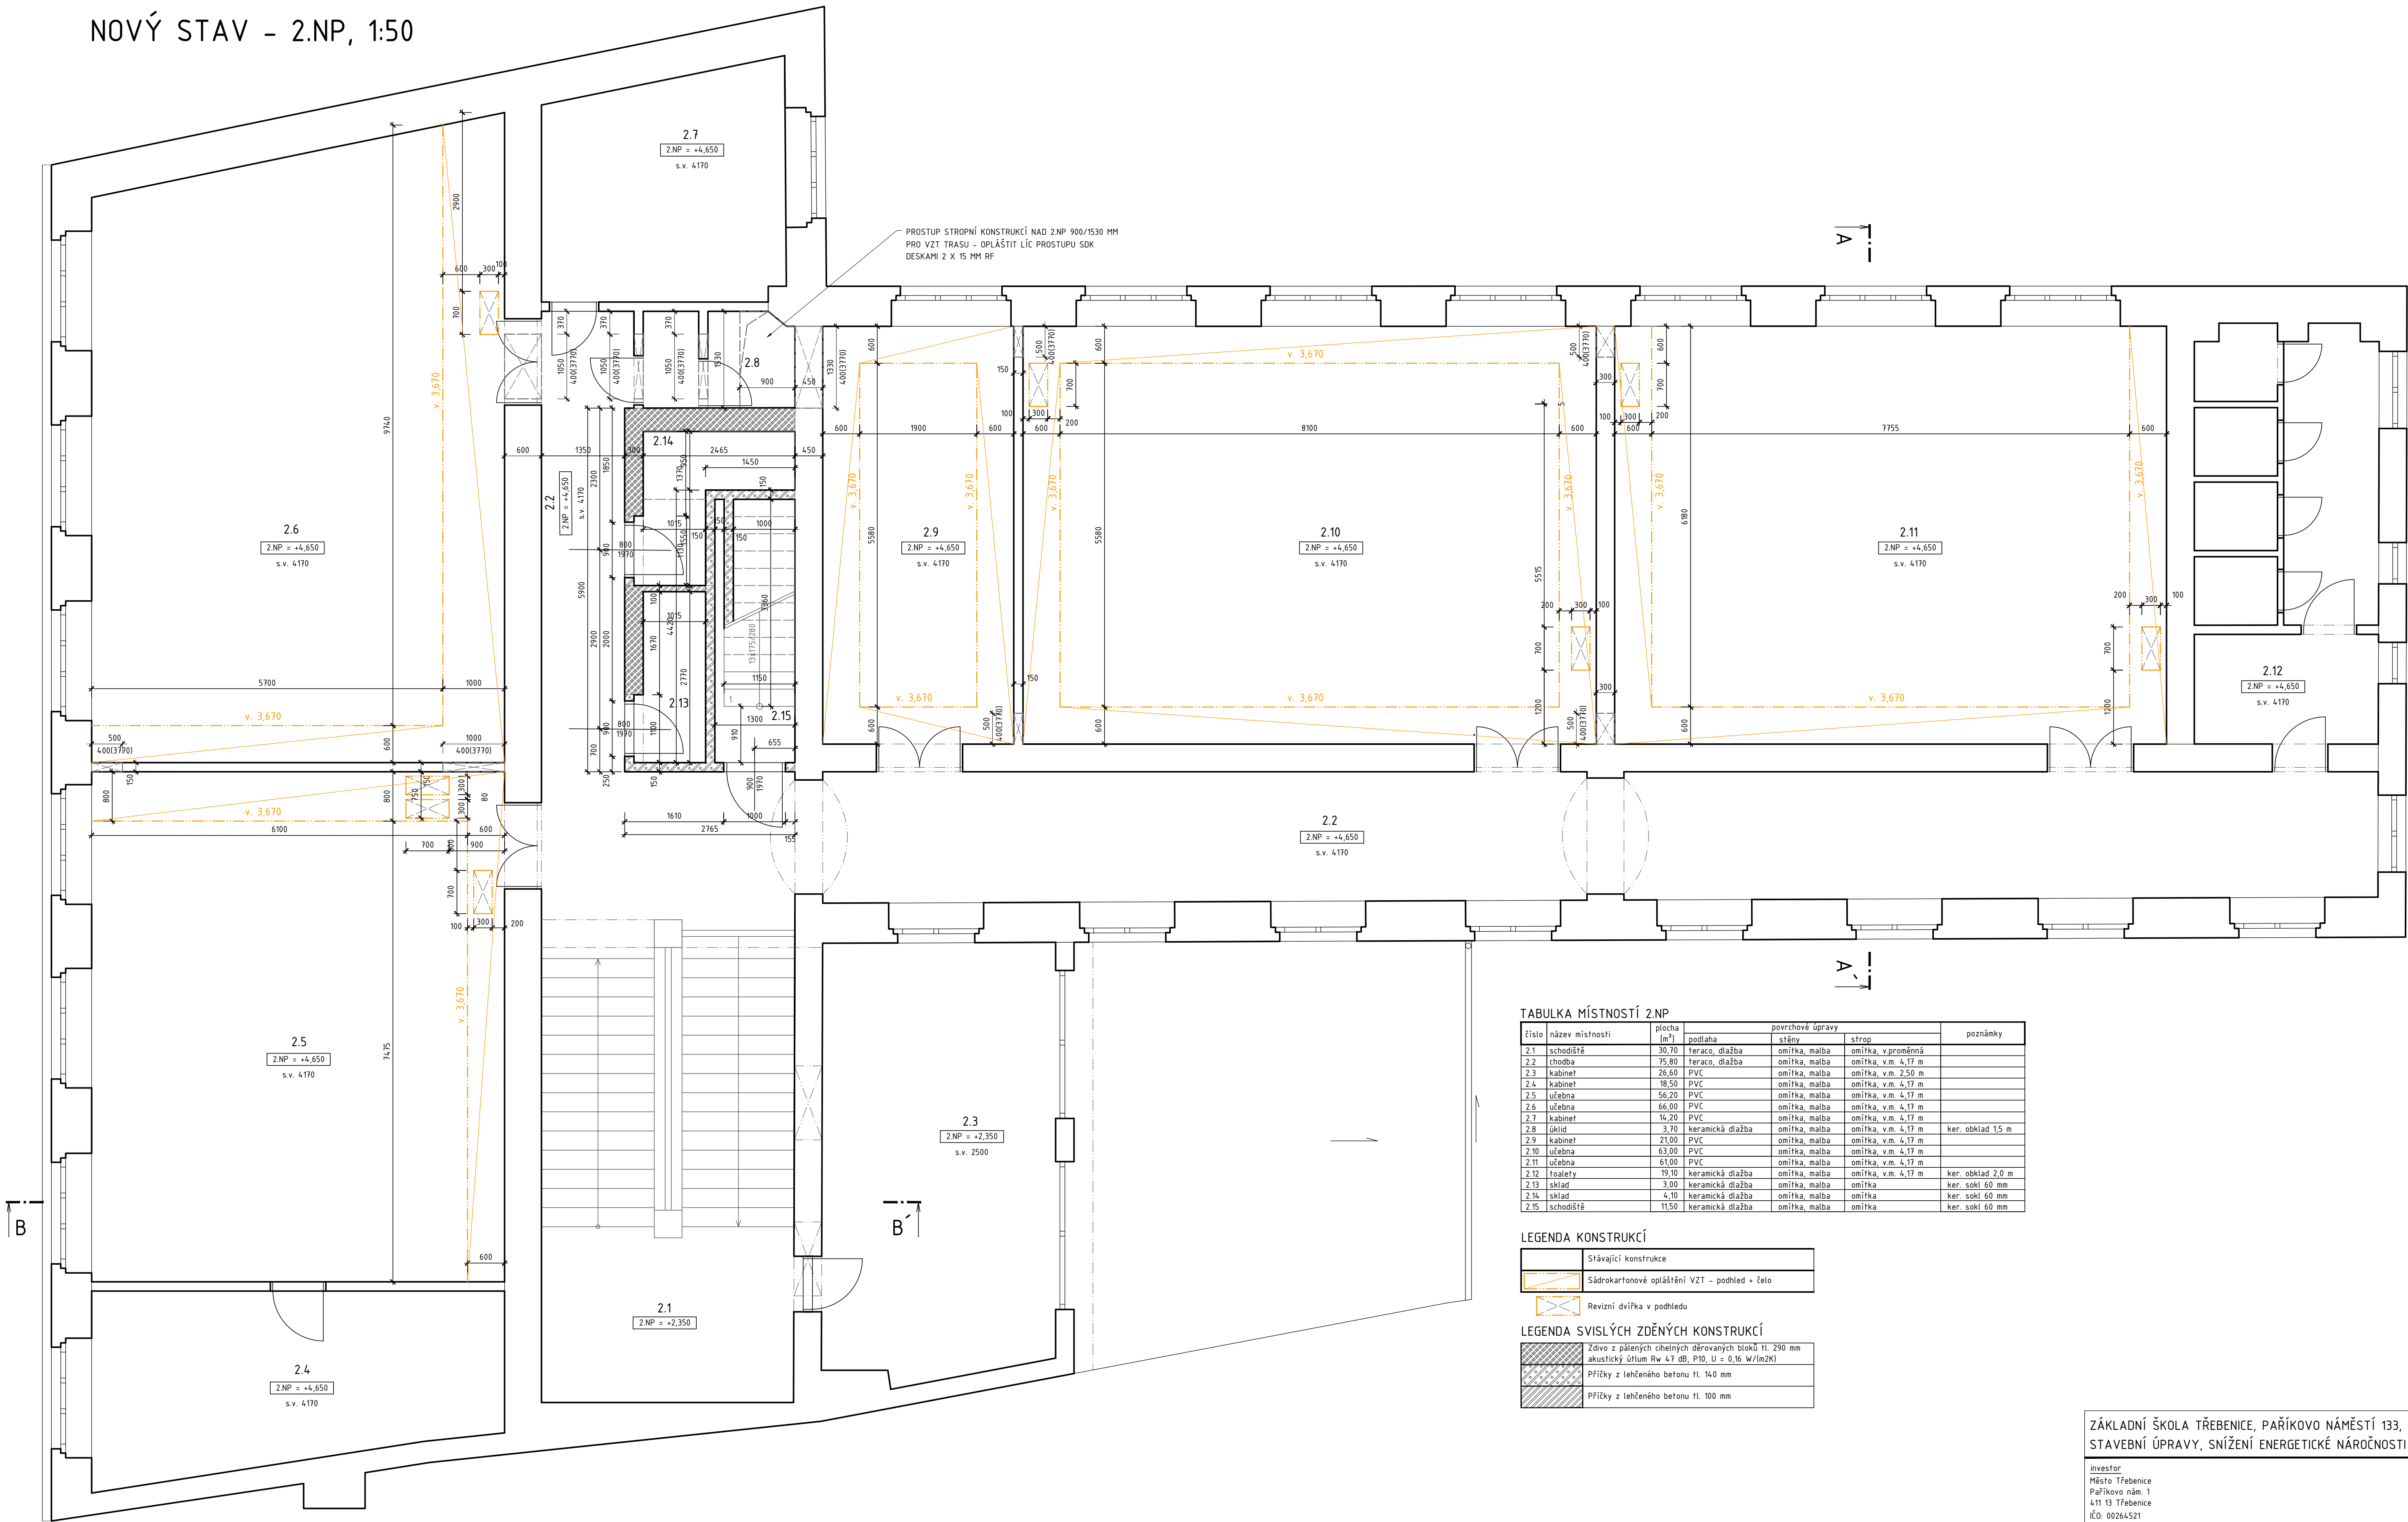

TABULKA MÍSTNOSTÍ 2.NP

číslo	název místnosti	plocha (m²)	povrchové úpravy			poznámky
			podlaha	stěny	strop	
2.1	schodiště	30.70	teraco, dlažba	omítka, malba	omítka, v. proměnná	
2.2	chodba	75.80	teraco, dlažba	omítka, malba	omítka, v.m. 4,17 m	
2.3	kabinet	26.60	PVC	omítka, malba	omítka, v.m. 2,50 m	
2.4	kabinet	18.50	PVC	omítka, malba	omítka, v.m. 4,17 m	
2.5	učebna	56.20	PVC	omítka, malba	omítka, v.m. 4,17 m	
2.6	učebna	66.00	PVC	omítka, malba	omítka, v.m. 4,17 m	
2.7	kabinet	14.20	PVC	omítka, malba	omítka, v.m. 4,17 m	
2.8	úklid	3.70	keramická dlažba	omítka, malba	omítka, v.m. 4,17 m	ker. obklad 1,5 m
2.9	kabinet	21.00	PVC	omítka, malba	omítka, v.m. 4,17 m	
2.10	učebna	63.00	PVC	omítka, malba	omítka, v.m. 4,17 m	
2.11	učebna	61.00	PVC	omítka, malba	omítka, v.m. 4,17 m	
2.12	toalety	19.10	keramická dlažba	omítka, malba	omítka, v.m. 4,17 m	ker. obklad 2,0 m
2.13	sklad	3.00	keramická dlažba	omítka, malba	omítka	ker. sokl 60 mm
2.14	sklad	4.10	keramická dlažba	omítka, malba	omítka	ker. sokl 60 mm
2.15	schodiště	11.50	keramická dlažba	omítka, malba	omítka	ker. sokl 60 mm

LEGENDA KONSTRUKCÍ

	Stávající konstrukce
	Sádkartonové opláštění VZT - pohled + želo
	Revizní dvířka v. podhledu

LEGENDA SVISLÝCH ZDĚNÝCH KONSTRUKCÍ

	Zdivo z pálených cihelných děrovaných bloků tl. 290 mm akustický útlum Rw 4,7 dB, P10, U = 0,16 W/(m²K)
	Příčky z lehčeného betonu tl. 140 mm
	Příčky z lehčeného betonu tl. 100 mm

ZÁKLADNÍ ŠKOLA TŘEBENICE, PAŘÍKOVŮ NÁMĚSTÍ 133, TŘEBENICE -
STAVEBNÍ ÚPRAVY, SNÍŽENÍ ENERGETICKÉ NÁROČNOSTI

investor: Město Třebenice Paříkovo nám. 1 411 13 Třebenice IČO: 00264521			
místo stavby	ZŠ Třebenice, Paříkovo Náměstí 133, p.č. st. 236/1, k.ú. Třebenice [769606]		
autorizoval	Ing. arch. Pavel Rieger (ČKA 03376)		
odp.projektant	Tomáš Saidl, IČO 67885764	datum	09/2025
vypracoval	Tomáš Saidl, IČO 67885764	stupeň	DVZ
oddíl	D.1.1. ARCHITEKTONICKO STAVEBNÍ ŘEŠENÍ	měřítka	1:50
výkres	NOVÝ STAV - 2.NP	číslo výkresu	D.1.1.7