


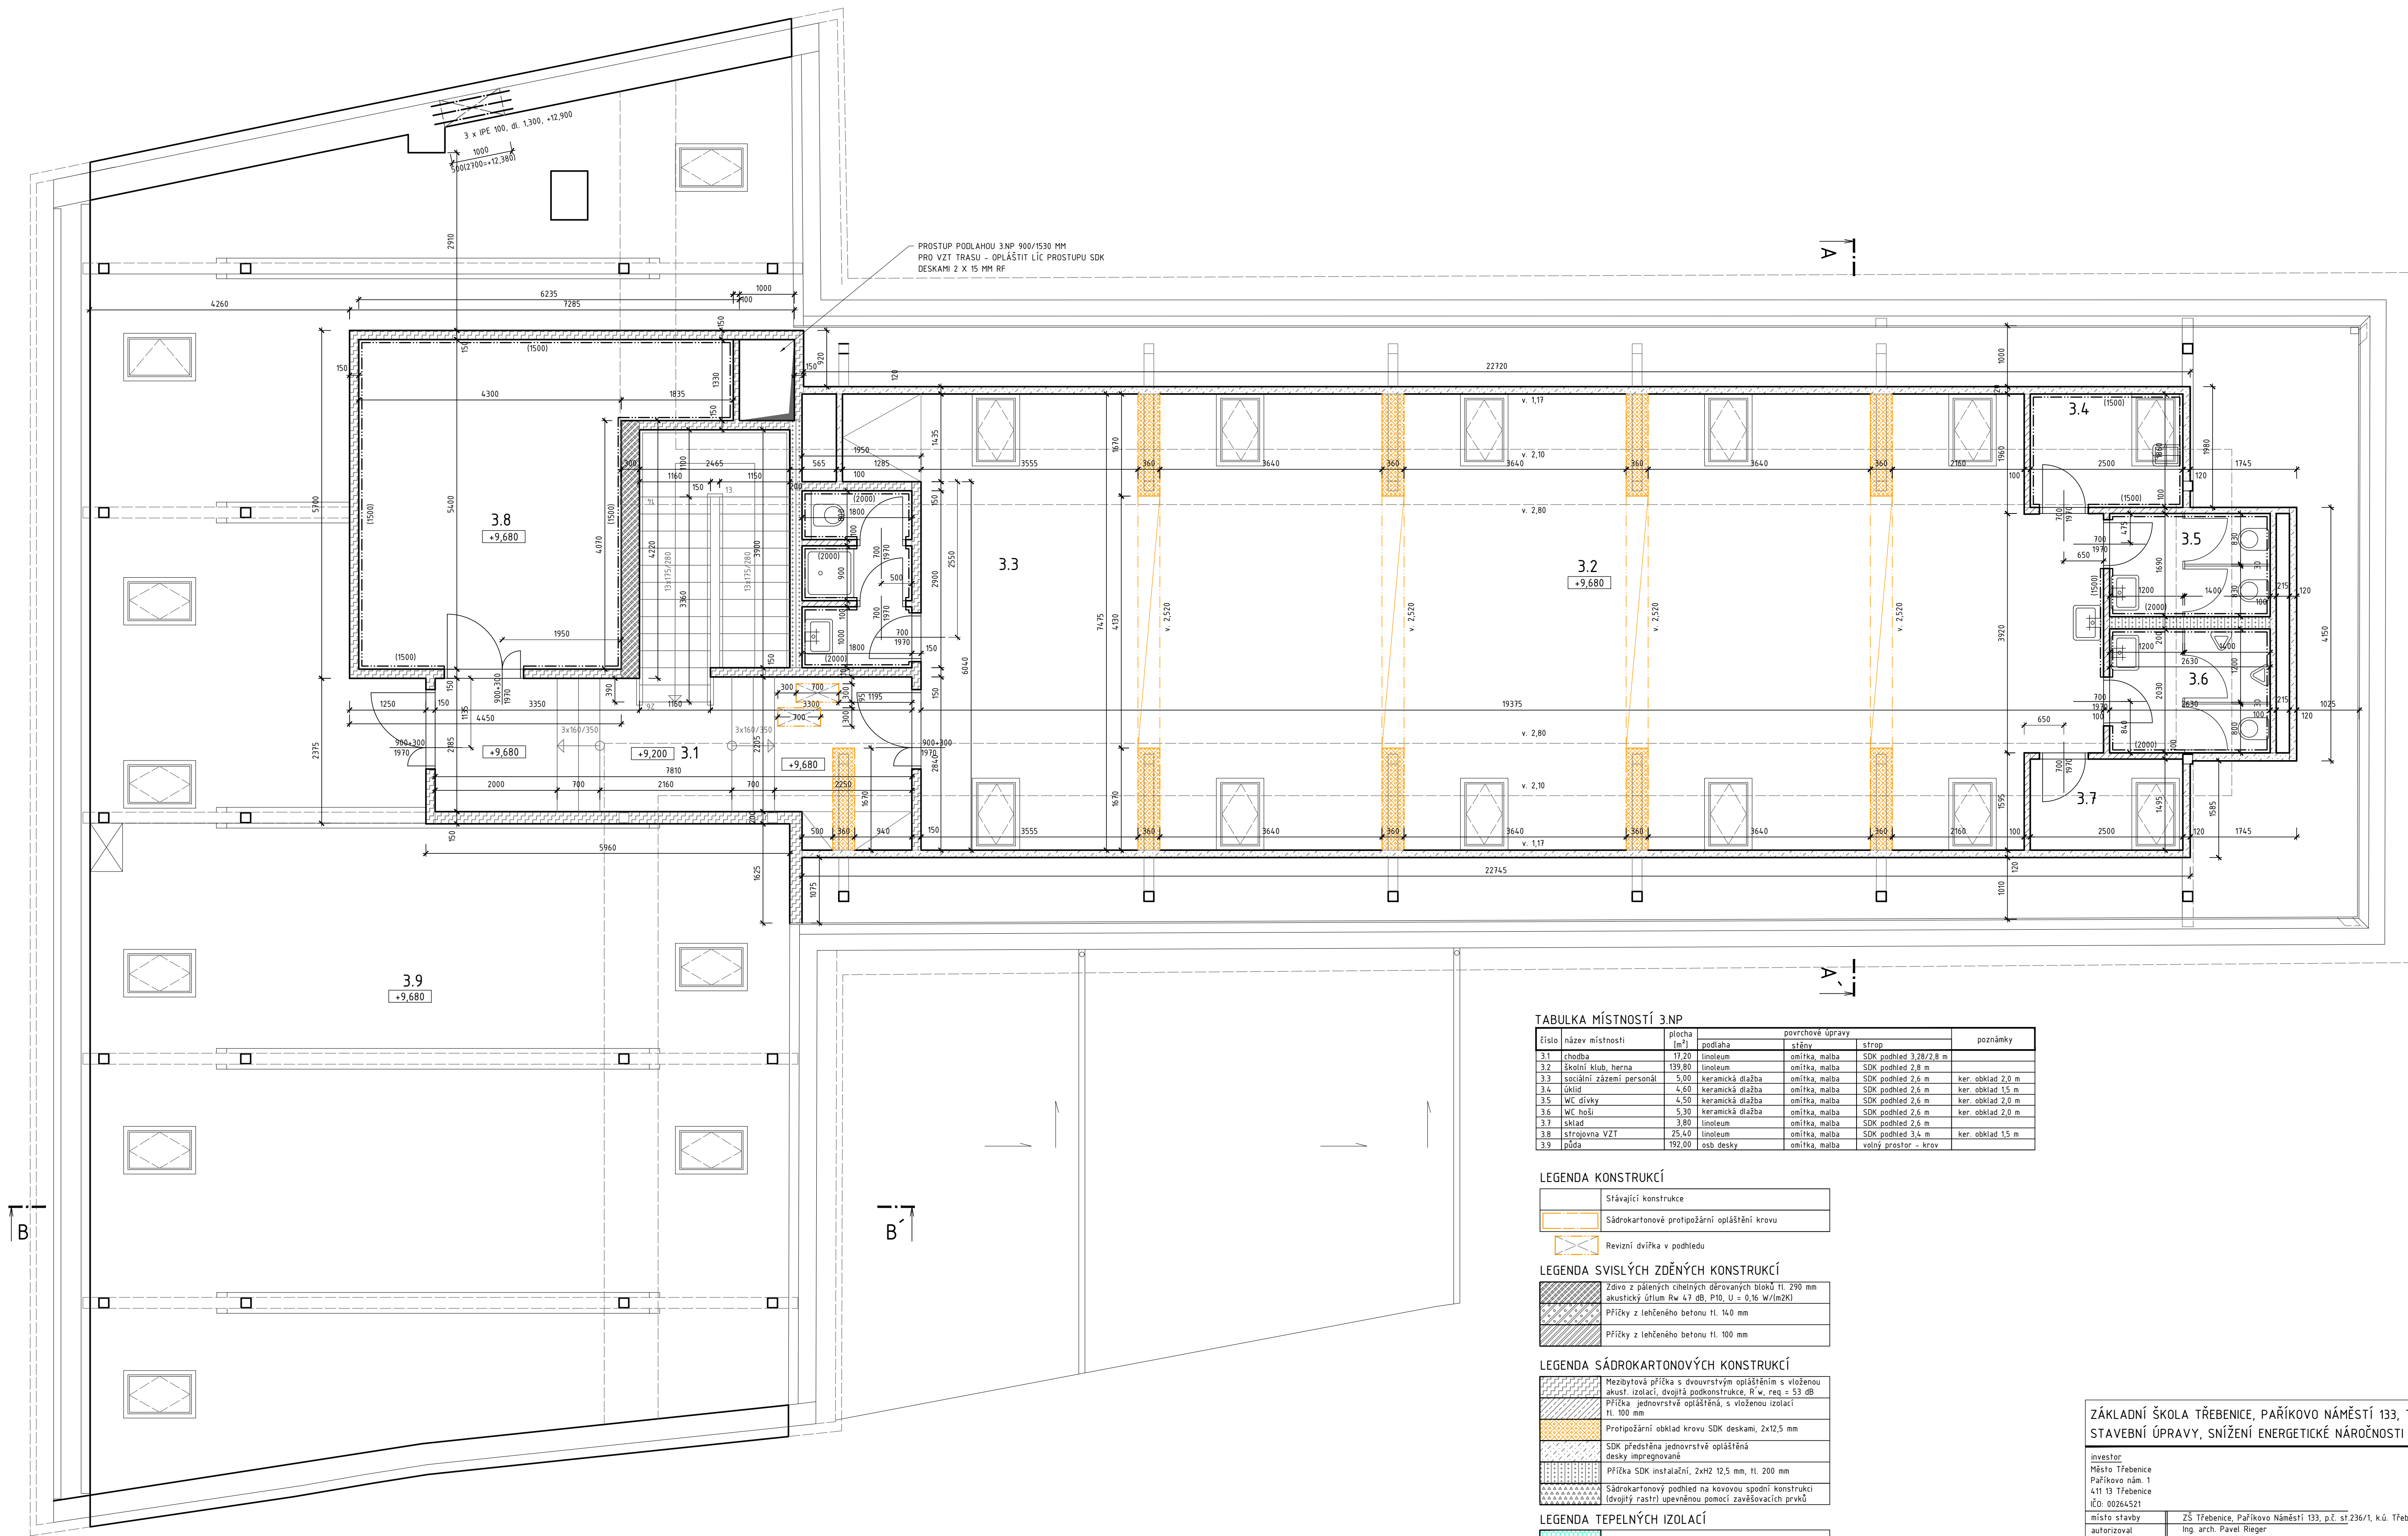

TABULKA MÍSTNOSTÍ 3NP

číslo	název místnosti	plocha		povrchové úpravy		poznámky
		(m²)		podlaha	stěny	
3.1	chodba	17,20	linoleum	omítka, malba	SDK podhled 3,28/2,8 m	
3.2	školní klub, herna	139,80	linoleum	omítka, malba	SDK podhled 2,8 m	
3.3	sociální zázemí personál	5,00	keramická dlažba	omítka, malba	SDK podhled 2,6 m	ker. obklad 2,0 m
3.4	úklid	4,60	keramická dlažba	omítka, malba	SDK podhled 2,6 m	ker. obklad 1,5 m
3.5	WC dívky	4,50	keramická dlažba	omítka, malba	SDK podhled 2,6 m	ker. obklad 2,0 m
3.6	WC hoši	5,30	keramická dlažba	omítka, malba	SDK podhled 2,6 m	ker. obklad 2,0 m
3.7	sklad	3,80	linoleum	omítka, malba	SDK podhled 2,6 m	
3.8	strojovna VZT	25,40	linoleum	omítka, malba	SDK podhled 3,4 m	ker. obklad 1,5 m
3.9	půda	192,00	osb. desky	omítka, malba	volný prostor - krov	

LEGENDA KONSTRUKCÍ

	Stávající konstrukce
	Sádrokartonové protipožární opláštění krovu
	Revizní dvířka v podhledu

LEGENDA SVISLÝCH ZDĚNÝCH KONSTRUKCÍ

	Zdivo z pálených cihelných děrovaných bloků tl. 290 mm akustický útlum Rw 47 dB, P10, U = 0,16 W/m²K
	Příčky z lehčeného betonu tl. 140 mm
	Příčky z lehčeného betonu tl. 100 mm

LEGENDA SÁDROKARTONOVÝCH KONSTRUKCÍ

	Mezibytová příčka s dvoustvrstevným opláštěním s vloženou akust. izolací, dvojitá podkonstrukce, R w, req = 53 dB
	Příčka jednovrstevně opláštěná, s vloženou izolací tl. 100 mm
	Protipožární obklad krovu SDK deskami, 2x12,5 mm
	SDK předstěna jednovrstevně opláštěná desky impregnované
	Příčka SDK instalační, 2x12,5 mm, tl. 200 mm
	Sádrokartonový podhled na kovovou spodní konstrukci (dvojitý rastr) upevněnou pomocí závěšovacích prvků

LEGENDA TEPELNÝCH IZOLACÍ

	Minerální nenasávká tepel. izolace střešního pláště
	Minerální tepelná a akustická izolace v podlaže podkroví

LEGENDA OSTATNÍCH KONSTRUKCÍ

	Hydroizolace - hlavní vrstvy
	Hydroizolace - parozábrany, difúzní fólie

ZÁKLADNÍ ŠKOLA TŘEBENICE, PAŘÍKOVO NÁMĚSTÍ 133, TŘEBENICE -
STAVEBNÍ ÚPRAVY, SNÍŽENÍ ENERGETICKÉ NÁROČNOSTI

investor Město Třebenice Paříkovo nám. 1 411 13 Třebenice IČO: 00264521			
místo stavby autorizoval	ZŠ Třebenice, Paříkovo Náměstí 133, p.č. st. 236/1, k.ú. Třebenice [769606] Ing. arch. Pavel Rieger (ČKA 03376)		
odp.projektant	Tomáš Saidl, IČO 67885764	datum	09/2025
vypracoval	Tomáš Saidl, IČO 67885764	stupeň	DVZ
oddíl	D.1.1. ARCHITEKTONICKO STAVEBNÍ ŘEŠENÍ		měřítka 150
výkres	NOVÝ STAV - 3NP		číslo výkresu D.1.18