



NÁVRH - ŘEZ A-A, 1:50

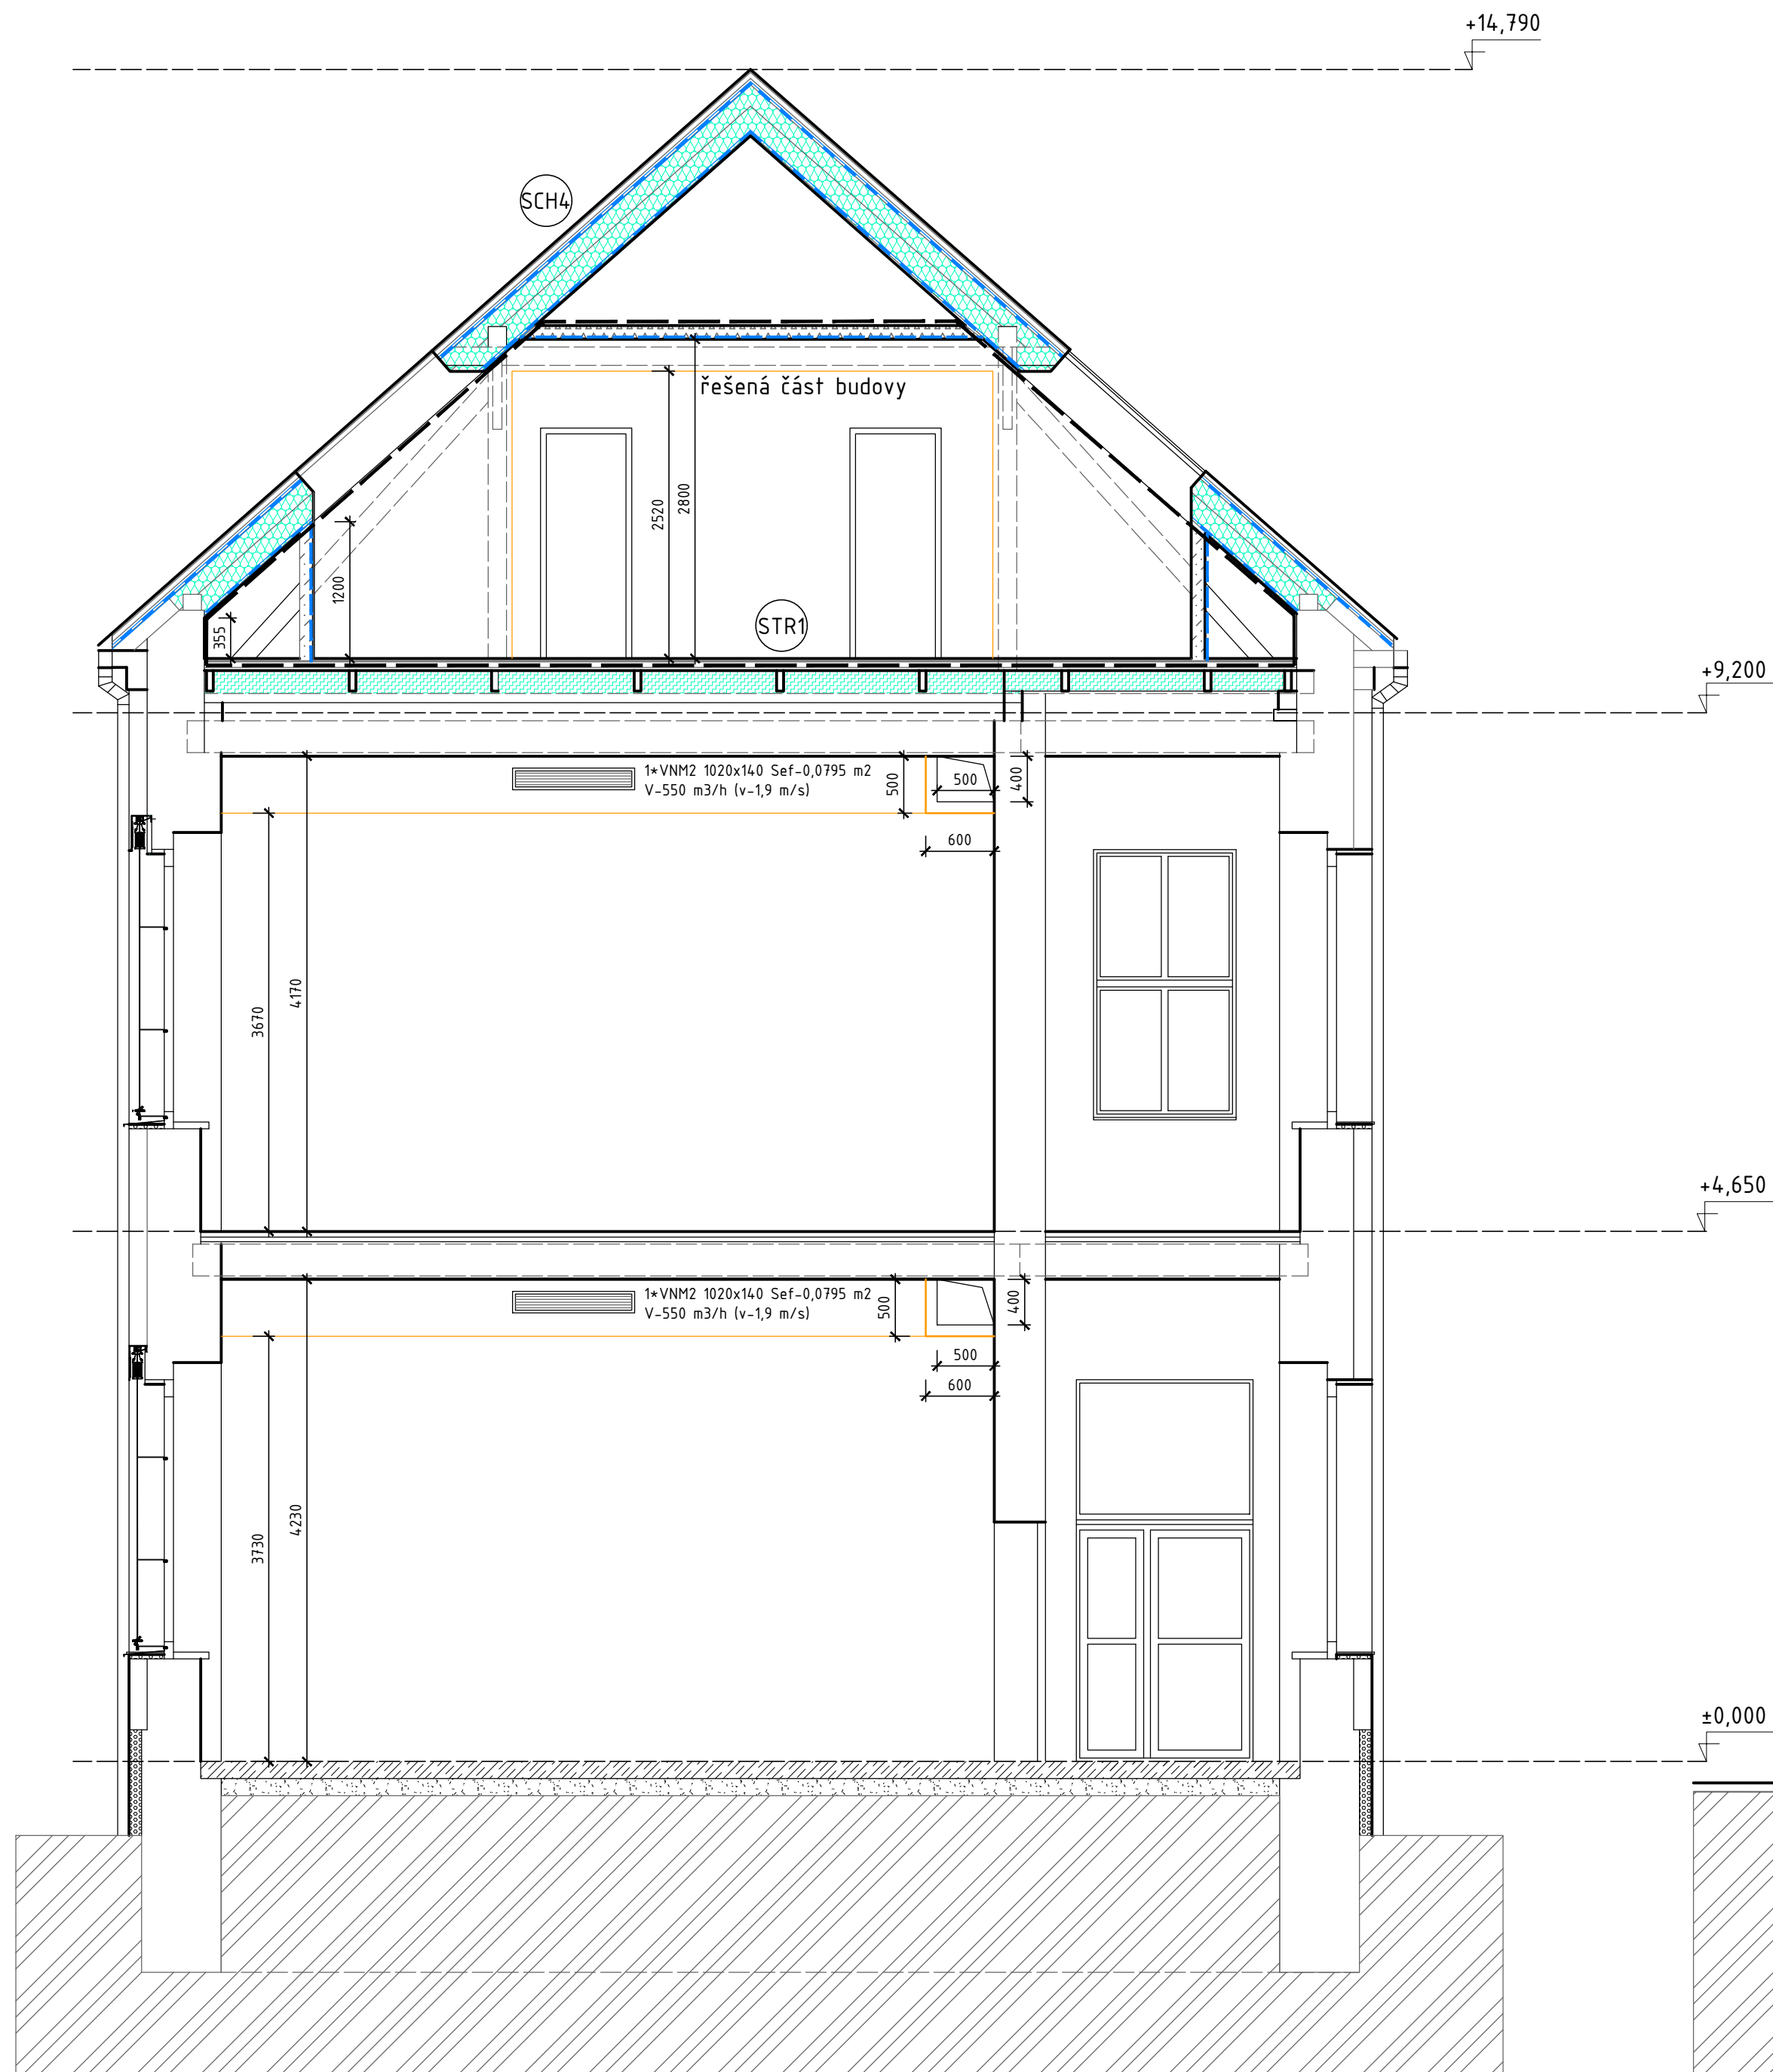

NÁVRH - ŘEZ B-B, 1:50

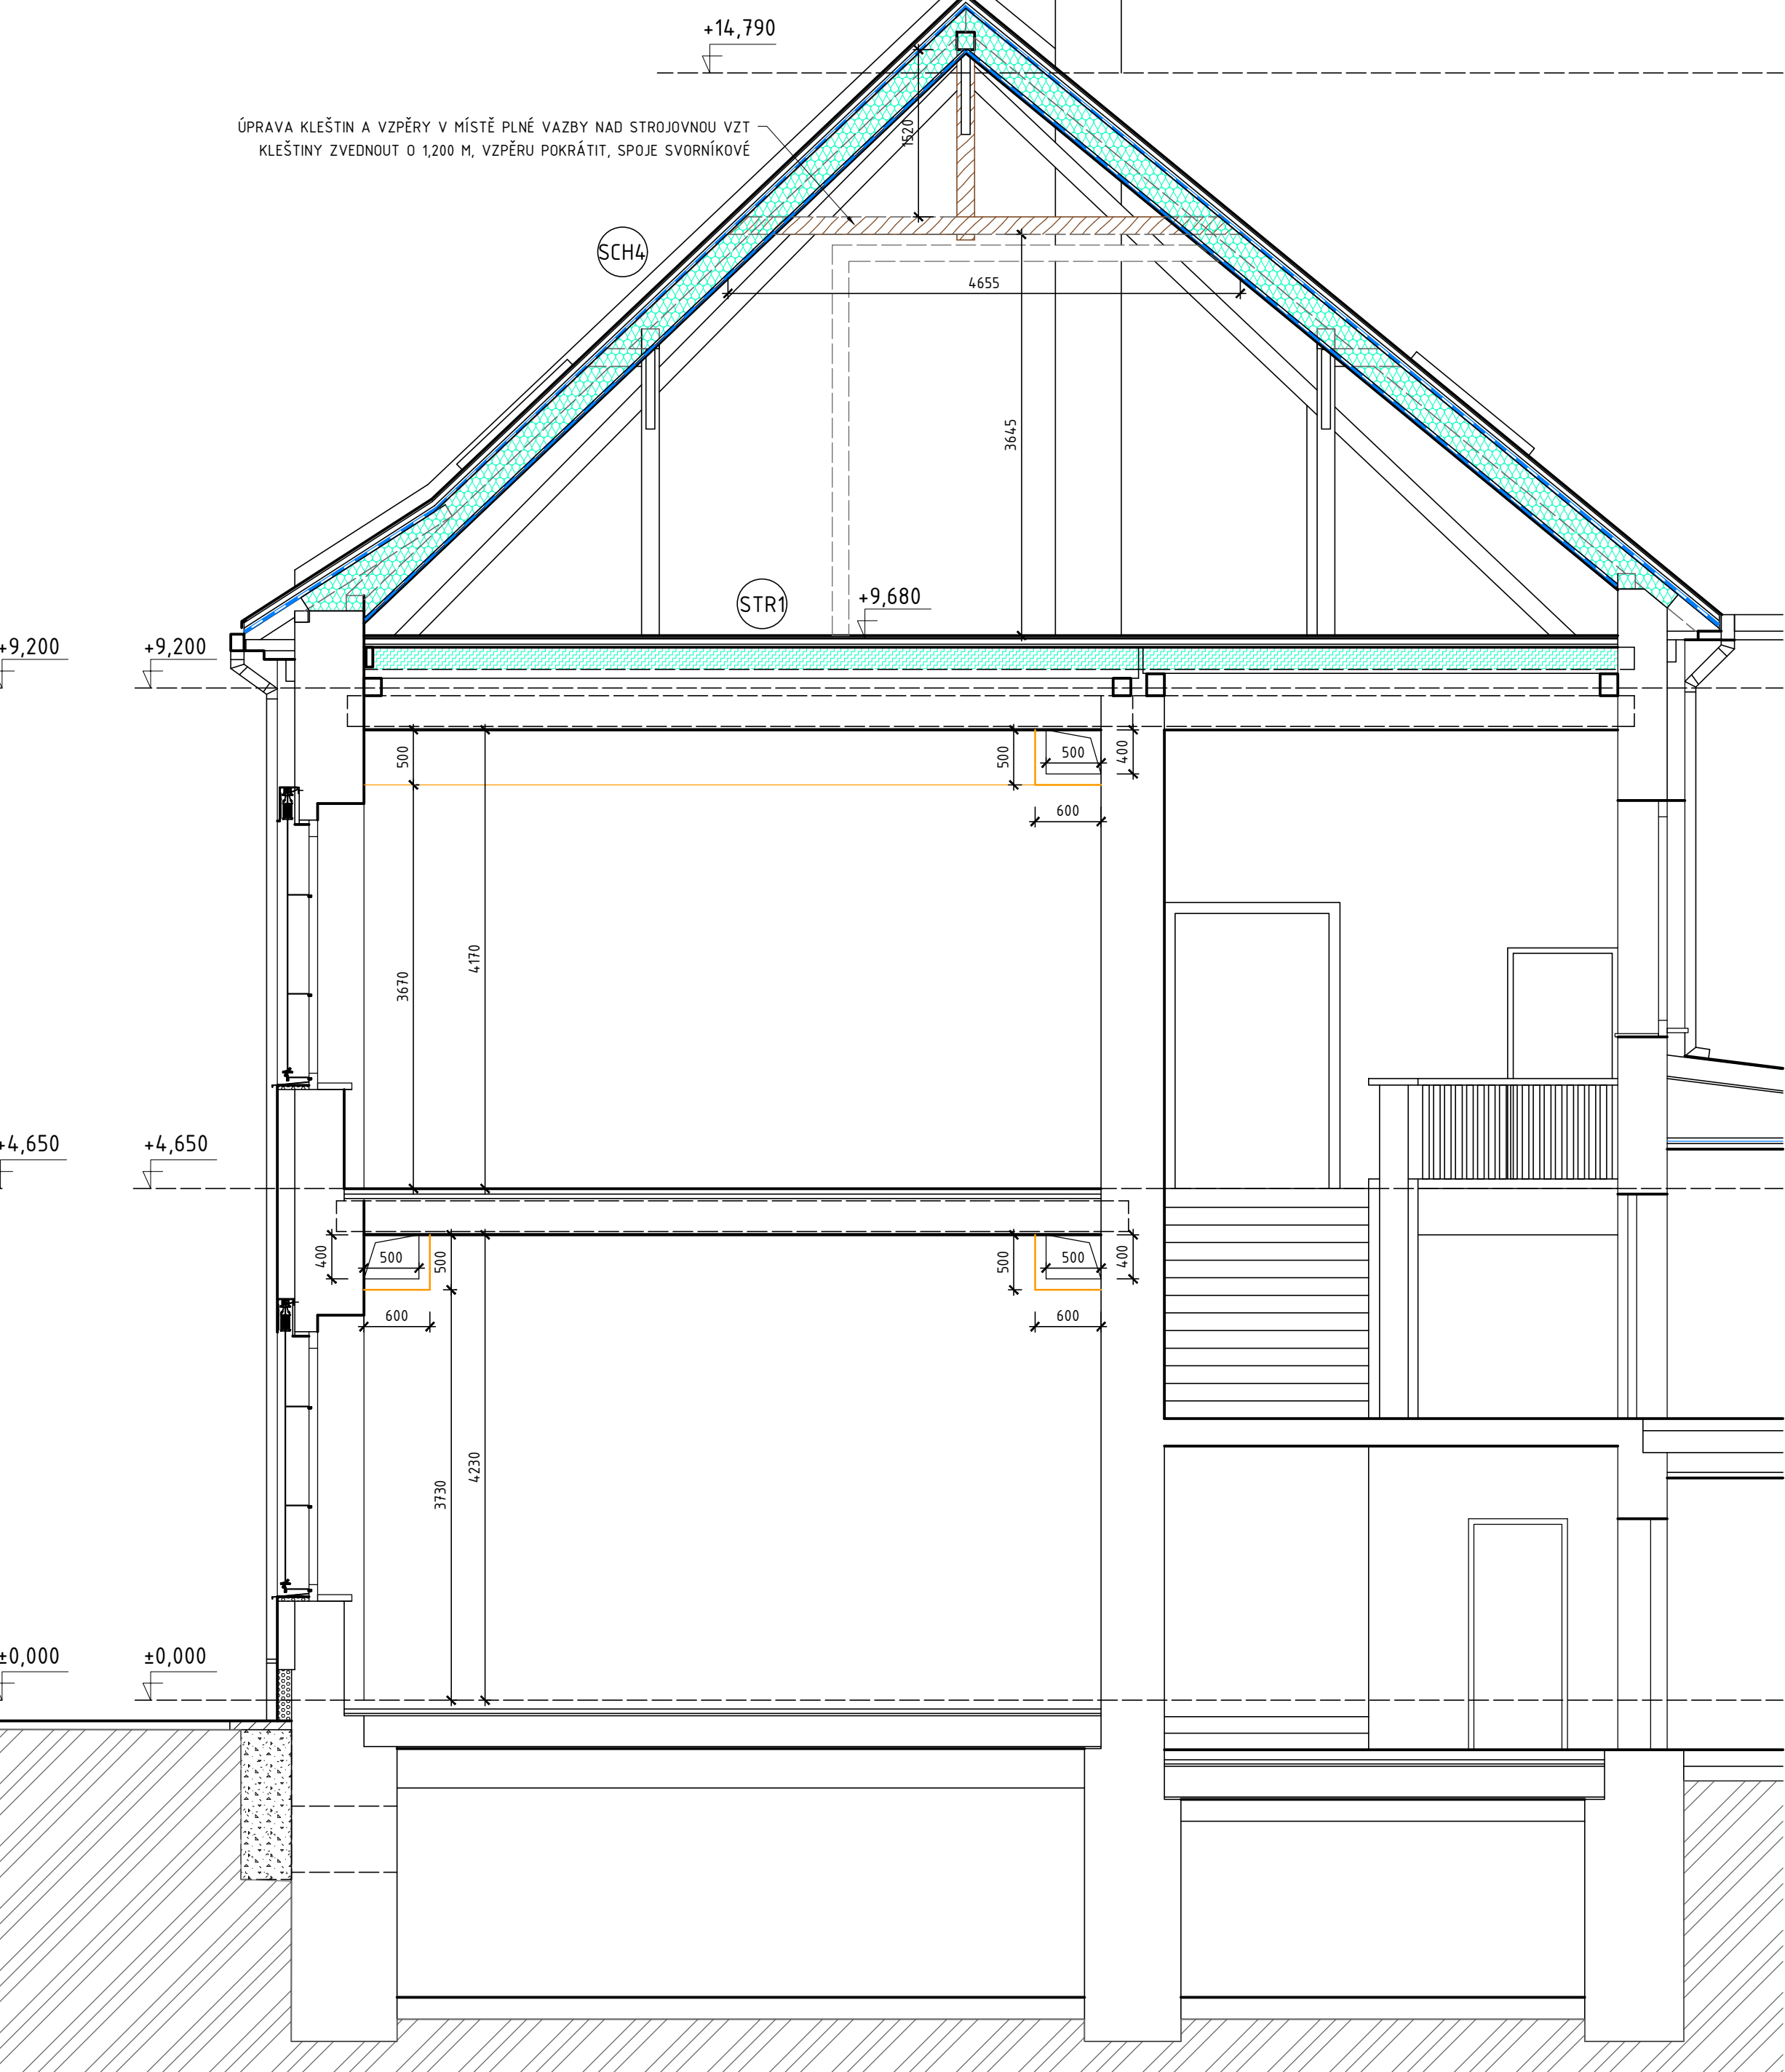

LEGENDA KONSTRUKCÍ	
	Stávající konstrukce
	Sádkartonové protipožární opláštění krovu
	Revizní dvířka v podhledu

LEGENDA SVISLÝCH ZDĚNÝCH KONSTRUKCÍ	
	Zdivo z pálených cihelných děrovaných bloků tl. 290 mm akustický útlum Rw 47 dB, P10, U = 0,16 W/(m2K)
	Příčky z lehčeného betonu tl. 140 mm
	Příčky z lehčeného betonu tl. 100 mm

LEGENDA SÁDKOKARTONOVÝCH KONSTRUKCÍ	
	Mezibytová příčka s dvoustvrstým opláštěním s vloženou akust. izolací, dvojitá podkonstrukce, R w, req = 53 dB
	Příčka jednovrstvě opláštěná, s vloženou izolací tl. 100 mm
	Protipožární obklad krovu SDK deskami, 2x12,5 mm
	SDK předstěna jednovrstvě opláštěná desky impregnované
	Příčka SDK instalační, 2xH2 12,5 mm, tl. 200 mm
	Sádkokartonový podhled na kovovou spodní konstrukci (dvojitý rastr) upevněnou pomocí závěsovacích prvků

LEGENDA TEPELNÝCH IZOLACÍ	
	Minerální nenásáková tepel. izolace střešního pláště
	Minerální tepelná a akustická izolace v podlaže podkrovní

LEGENDA OSTATNÍCH KONSTRUKCÍ	
	Hydroizolace - hlavní vrstvy
	Hydroizolace - parozábrany, difúzní fólie

LEGENDA KONSTRUKCÍ - BYLO NAVRŽENO V PŘEDCHOZÍM STUPNI PD

- SCH4** Střešní konstrukce - navržený stav z vytapěného prostoru k venkovnímu prostředí SKLADBA SCH4
- Nová falcová plechová krytina barva cihlová
 - Dřevěné kontralatě 40x60 MM
 - Dřevěné latě 40x60 MM
 - Pojistná hydroizolace
 - Navržená dřevěná konstrukce krovu 100x160 MM
 - Tepelná izolace z minerální vaty tl. 300 MM
 - Ocelový závěsný systém pro SDK
 - Parozábrana
 - 1x záklop SDK RF tl. 15 MM s požární odolností EI 30 min.

- STR1** Stropní konstrukce - navržený stav z vytapěného prostoru k nevytapěné půdě SKLADBA STR1
- Podlahová krytina (PVC, dlažba...)
 - Podlahová sadrovláknitá deska 2x12,5 MM, tl. 25 MM
 - Dřevovláknitá deska 10 MM
 - Vyrovnávací podsyp tl. 50 MM
 - Podkladová tkanina - geotextílie 300 g/m2
 - Dřevěný záklop OSB deska tl. 22 MM
 - Dřevěná nosní konstrukce podlahy - trámová konstrukce KVH2x120x280 MM
 - Vzduchová mezera tl. 170 MM + minerální akustická izolace tl. 150 MM
 - Dřevěné prkna - bednění tl. 20 MM
 - Dřevěný trám 230x280 MM + vzduchová mezera tl. 280 MM
 - Dřevěné prkna - bednění tl. 20 MM
 - Rákos + omítak tl. 20 MM

ZÁKLADNÍ ŠKOLA TŘEBENICE, PAŘÍKOVŮ NÁMĚSTÍ 133, TŘEBENICE - STAVEBNÍ ÚPRAVY, SNÍŽENÍ ENERGETICKÉ NÁROČNOSTI

investor			
Město Třebenice			
Paříkovo nám. 1			
411 13 Třebenice			
IČO: 00264521			
místo stavby	ZŠ Třebenice, Paříkovo Náměstí 133, p.č. st.236/1, k.ú. Třebenice [769606]		
autorizoval	Ing. arch. Pavel Rieger (ČKA 03376)		
odp.projektant	Tomáš Saidl, (IČO 67885764)	datum	09/2025
vypracoval	Tomáš Saidl, (IČO 67885764)	stupeň	DVZ

oddíl	D.1.1. ARCHITEKTONICKO STAVEBNÍ ŘEŠENÍ	měřítko	1:50
výkres	NÁVRH - ŘEZY A-A,B-B	číslo výkresu	D.1.1.9