


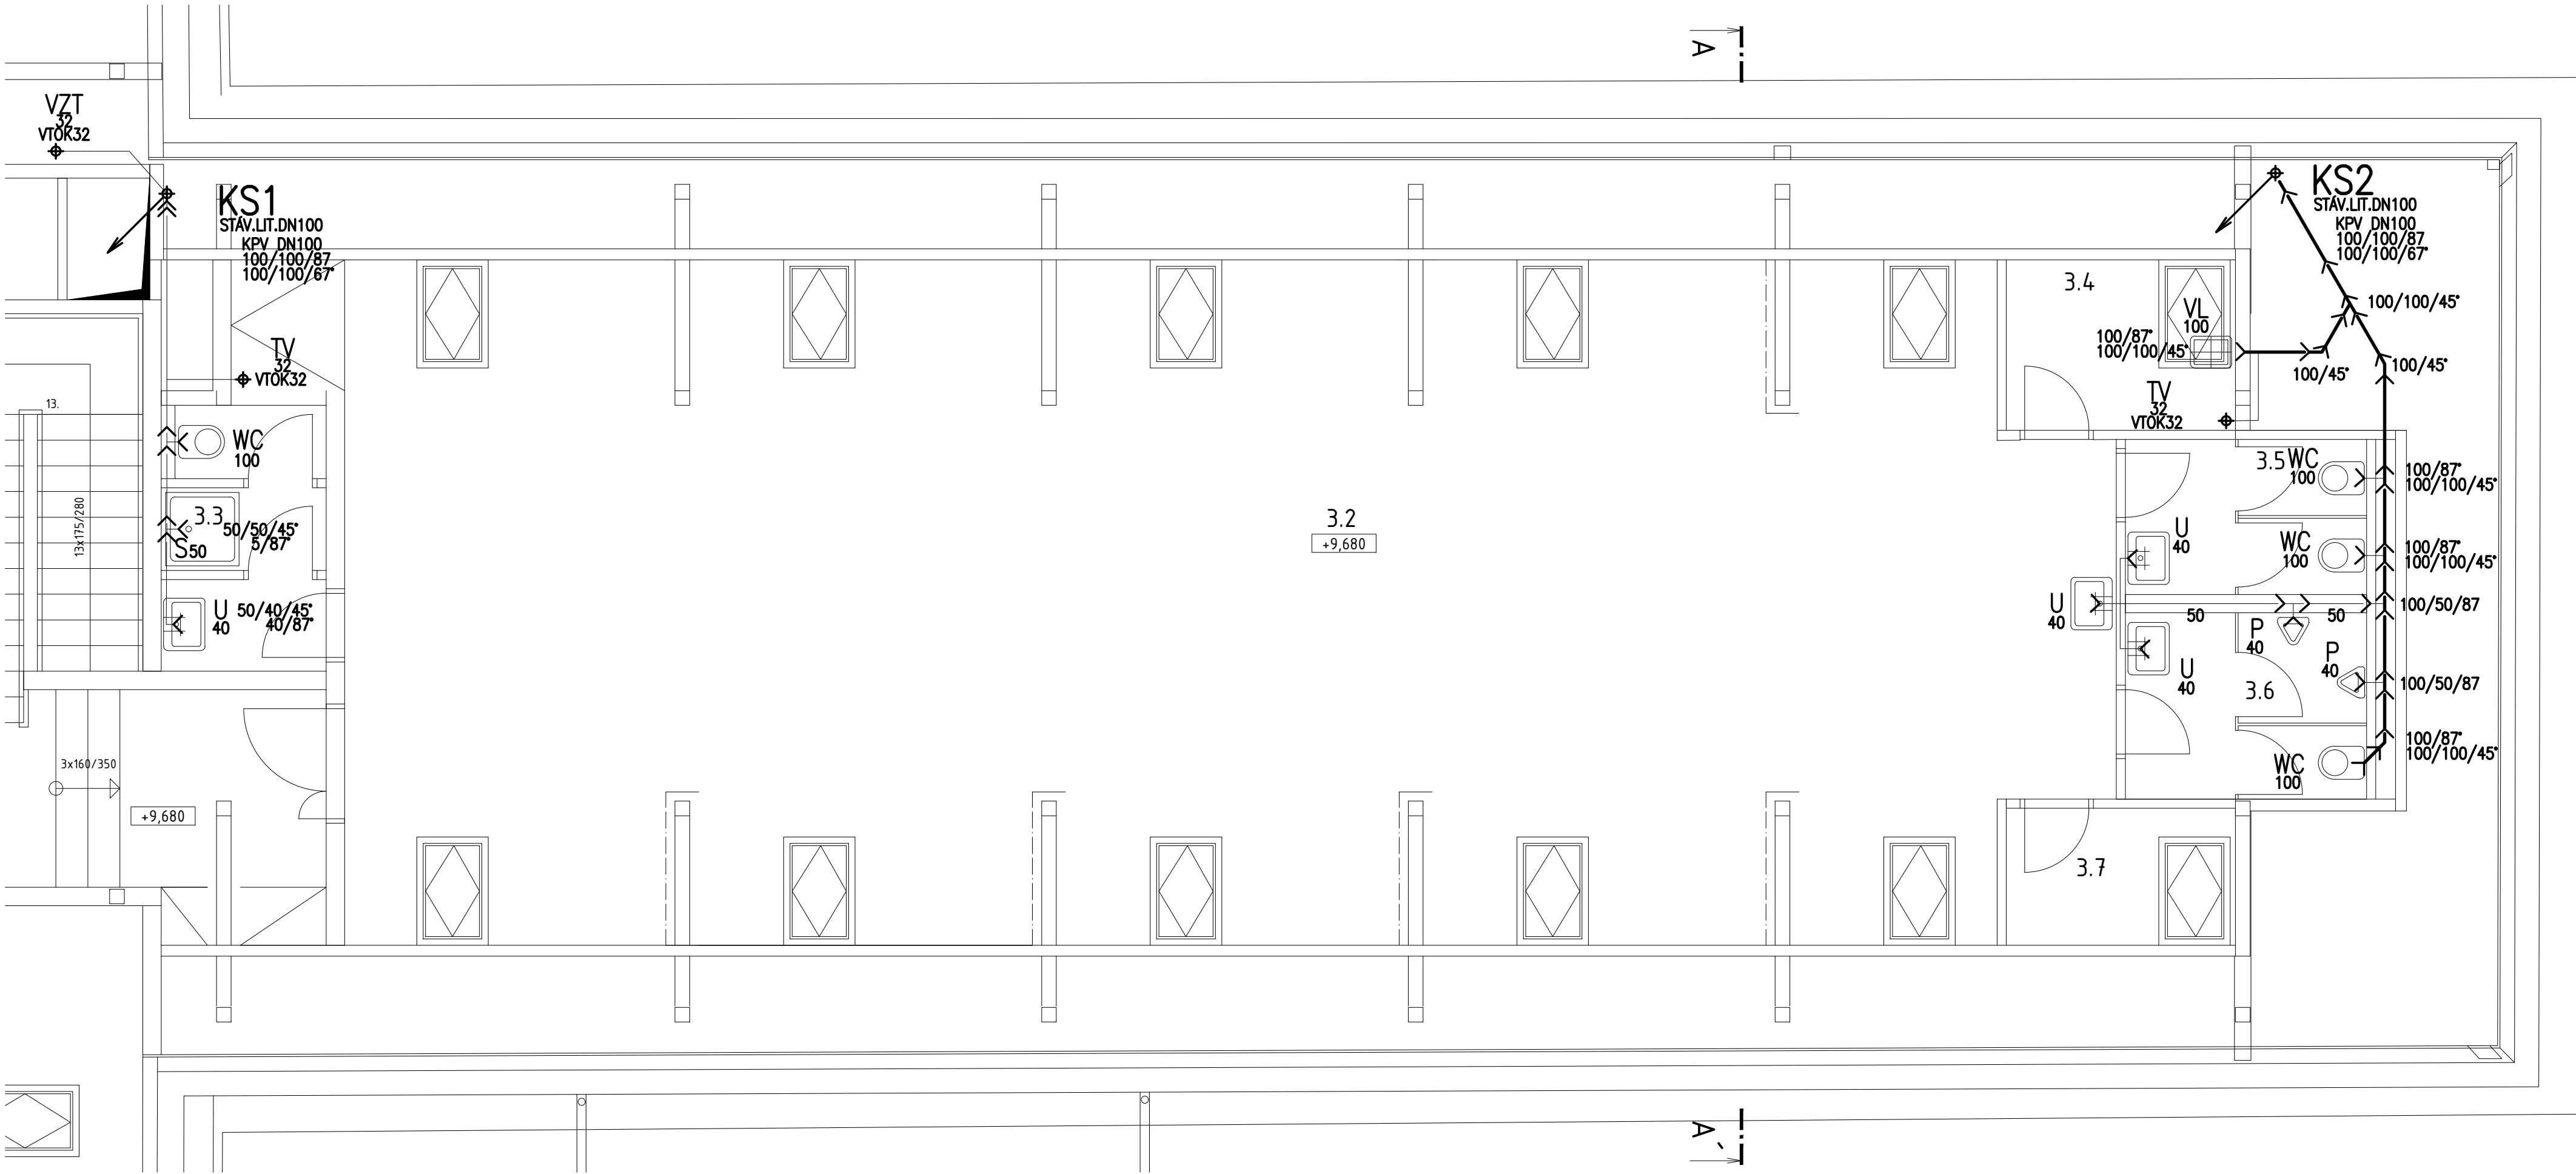

TABULKA MÍSTNOSTÍ 3.NP

číslo	název místnosti	plocha [m²]	povrchové úpravy			poznámky
			podlaha	stěny	strop	
3.1	chodba	17,20	linoleum	omítka, malba	SDK podhled 3,28/2,8 m	
3.2	školní klub, herna	139,80	linoleum	omítka, malba	SDK podhled 2,8 m	
3.3	sociální zázemí personál	5,00	keramická dlažba	omítka, malba	SDK podhled 2,6 m	ker. obklad 2,0 m
3.4	úklid	4,60	keramická dlažba	omítka, malba	SDK podhled 2,6 m	ker. obklad 1,5 m
3.5	WC dívky	4,50	keramická dlažba	omítka, malba	SDK podhled 2,6 m	ker. obklad 2,0 m
3.6	WC hoši	5,30	keramická dlažba	omítka, malba	SDK podhled 2,6 m	ker. obklad 2,0 m
3.7	sklad	3,80	linoleum	omítka, malba	SDK podhled 2,6 m	
3.8	strojovna VZT	25,40	linoleum	omítka, malba	SDK podhled 3,4 m	ker. obklad 1,5 m
3.9	půda	192,00	osb desky	omítka, malba	volný prostor – krov	

LEGENDA:

- KVH DN... KANALIZAČNÍ VENTILAČNÍ HLAVICE DN...
ČK... ČISTÍCÍ TVAROVKA DN...
50-40/87° KANALIZAČNÍ HT PŘIPOJOVACÍ KOLENO DN40 NA DN50 V 87°
R.../... REDUKCE NESOUOŠÁ DN.../DN...
Z... KANALIZAČNÍ ZÁTKA DN...
ZK DN... ZPĚTNÁ Klapka DN...
VTOK32 VTOK (NÁLEVKA) DN32 SE ZÁPACHOVOU UZÁVĚRKOU A PŘÍDAVNOU MECHKLAPKOU

VEŠKERÉ ZAŘÍZOVACÍ PŘEDMĚTY BUDOU NA VNITŘNÍ KANALIZACI NAPOJENY PŘES ZÁPACHOVÉ UZÁVĚRKY PŘÍSLUŠNÝCH DIMENZÍ.

NAVRHOVANÉ ROZVODY SPLAŠKOVÉ KANALIZACE

- WC KERAMICKÝ ZÁVĚSNÝ KLOZET, SEDÁTKO S POMALÝM SKLÁPĚNÍM, HLUBOKÉ SPLACHOVÁNÍ, ZADNÍ ODPAD
KERAMICKÝ ZÁVĚSNÝ KLOZET IMOBILNÍ, SEDÁTKO S POMALÝM SKLÁPĚNÍM, HLUBOKÉ SPLACHOVÁNÍ, ZADNÍ ODPAD
U KERAMICKÉ UMYVADLO, ZÁPACHOVÁ UZÁVĚRKA, UPEVNŮVACÍ PRVKY
KERAMICKÉ UMYVADLO IMOBILNÍ, ZÁPACHOVÁ UZÁVĚRKA, UPEVNŮVACÍ PRVKY
P KERAMICKÝ PISOÁR, ODSÁVACÍ ZÁPACHOVÁ UZÁVĚRKA, UPEVNŮVACÍ PRVKY
VL VÝLEVKA KERAMICKÁ STACIONÁRNÍ S ROŠTEM, ZÁPACHOVÁ UZÁVĚRKA, ODPAD DN100
D PŘÍPRAVA PRO NAPOJENÍ KUCHYŇSKÉHO DŘEZU HTSW50, Z50
VZT ZÁPACHOVOU UZÁVĚRKU PRO KLIMA JEDNOTKY SE SUCHOU Klapkou PROTI ZÁPACHU NA NEJBLIŽŠÍ PŘÍPOJNÉ MÍSTO SPLAŠKOVÉ KANALIZACE
PŘÍPRAVA PRO NAPOJENÍ POJISTNÉHO VENTILU OHŘEVU TV-OSAŽENA NÁLEVKA DN32 SE SIFONEM A PŘÍDAVNOU MECHANICKOU ZÁPACHOVOU UZÁVĚRKOU

POZNÁMKA :

PŘED ZAHÁJENÍM REALIZAČNÍCH PRACÍ BUDE TŘEBA NEJPRVE SONDAMI ZJISTIT SKUTEČNOU HLOUBKU, MATERIÁLU A DN STÁVAJÍCÍ LEŽATÉ KANALIZACE A K TOMU UZPŮSOBIT NAVRHOVANÉ VEDENÍ LEŽATÉ SPLAŠKOVÉ KANALIZACE. VEŠKERÉ ZAŘÍZOVACÍ PŘEDMĚTY BUDOU PŘESNĚ SPECIFIKOVÁNY V ARCHITEKTONICKÉM NÁVRHU STAVBY.

ZÁKLADNÍ ŠKOLA TŘEBENICE, PAŘÍKOVŮ NÁMĚSTÍ 133, TŘEBENICE - STAVEBNÍ ÚPRAVY, SNÍŽENÍ ENERGETICKÉ NÁROČNOSTI

investor Město Třebenice Paříkovo nám. 1 411 13 Třebenice IČO: 00264521			
místo stavby	ZŠ Třebenice, Paříkovo Náměstí 133, p.č. st.236/1, k.ú. Třebenice [769606]		
autorizoval	Ing. arch. Pavel Rieger (ČKA 03376)		
odp.projektant	Aleš Burda, ČKAIT 0012231	datum	09/2025
vypracoval	Aleš Burda, ČKAIT 0012231	stupeň	DVZ

oddíl	D.1.4.a. Zařízení zdravotních instalací	měřítka	text
výkres	KANALIZACE		
		číslo výkresu	D.1.4.a.2