


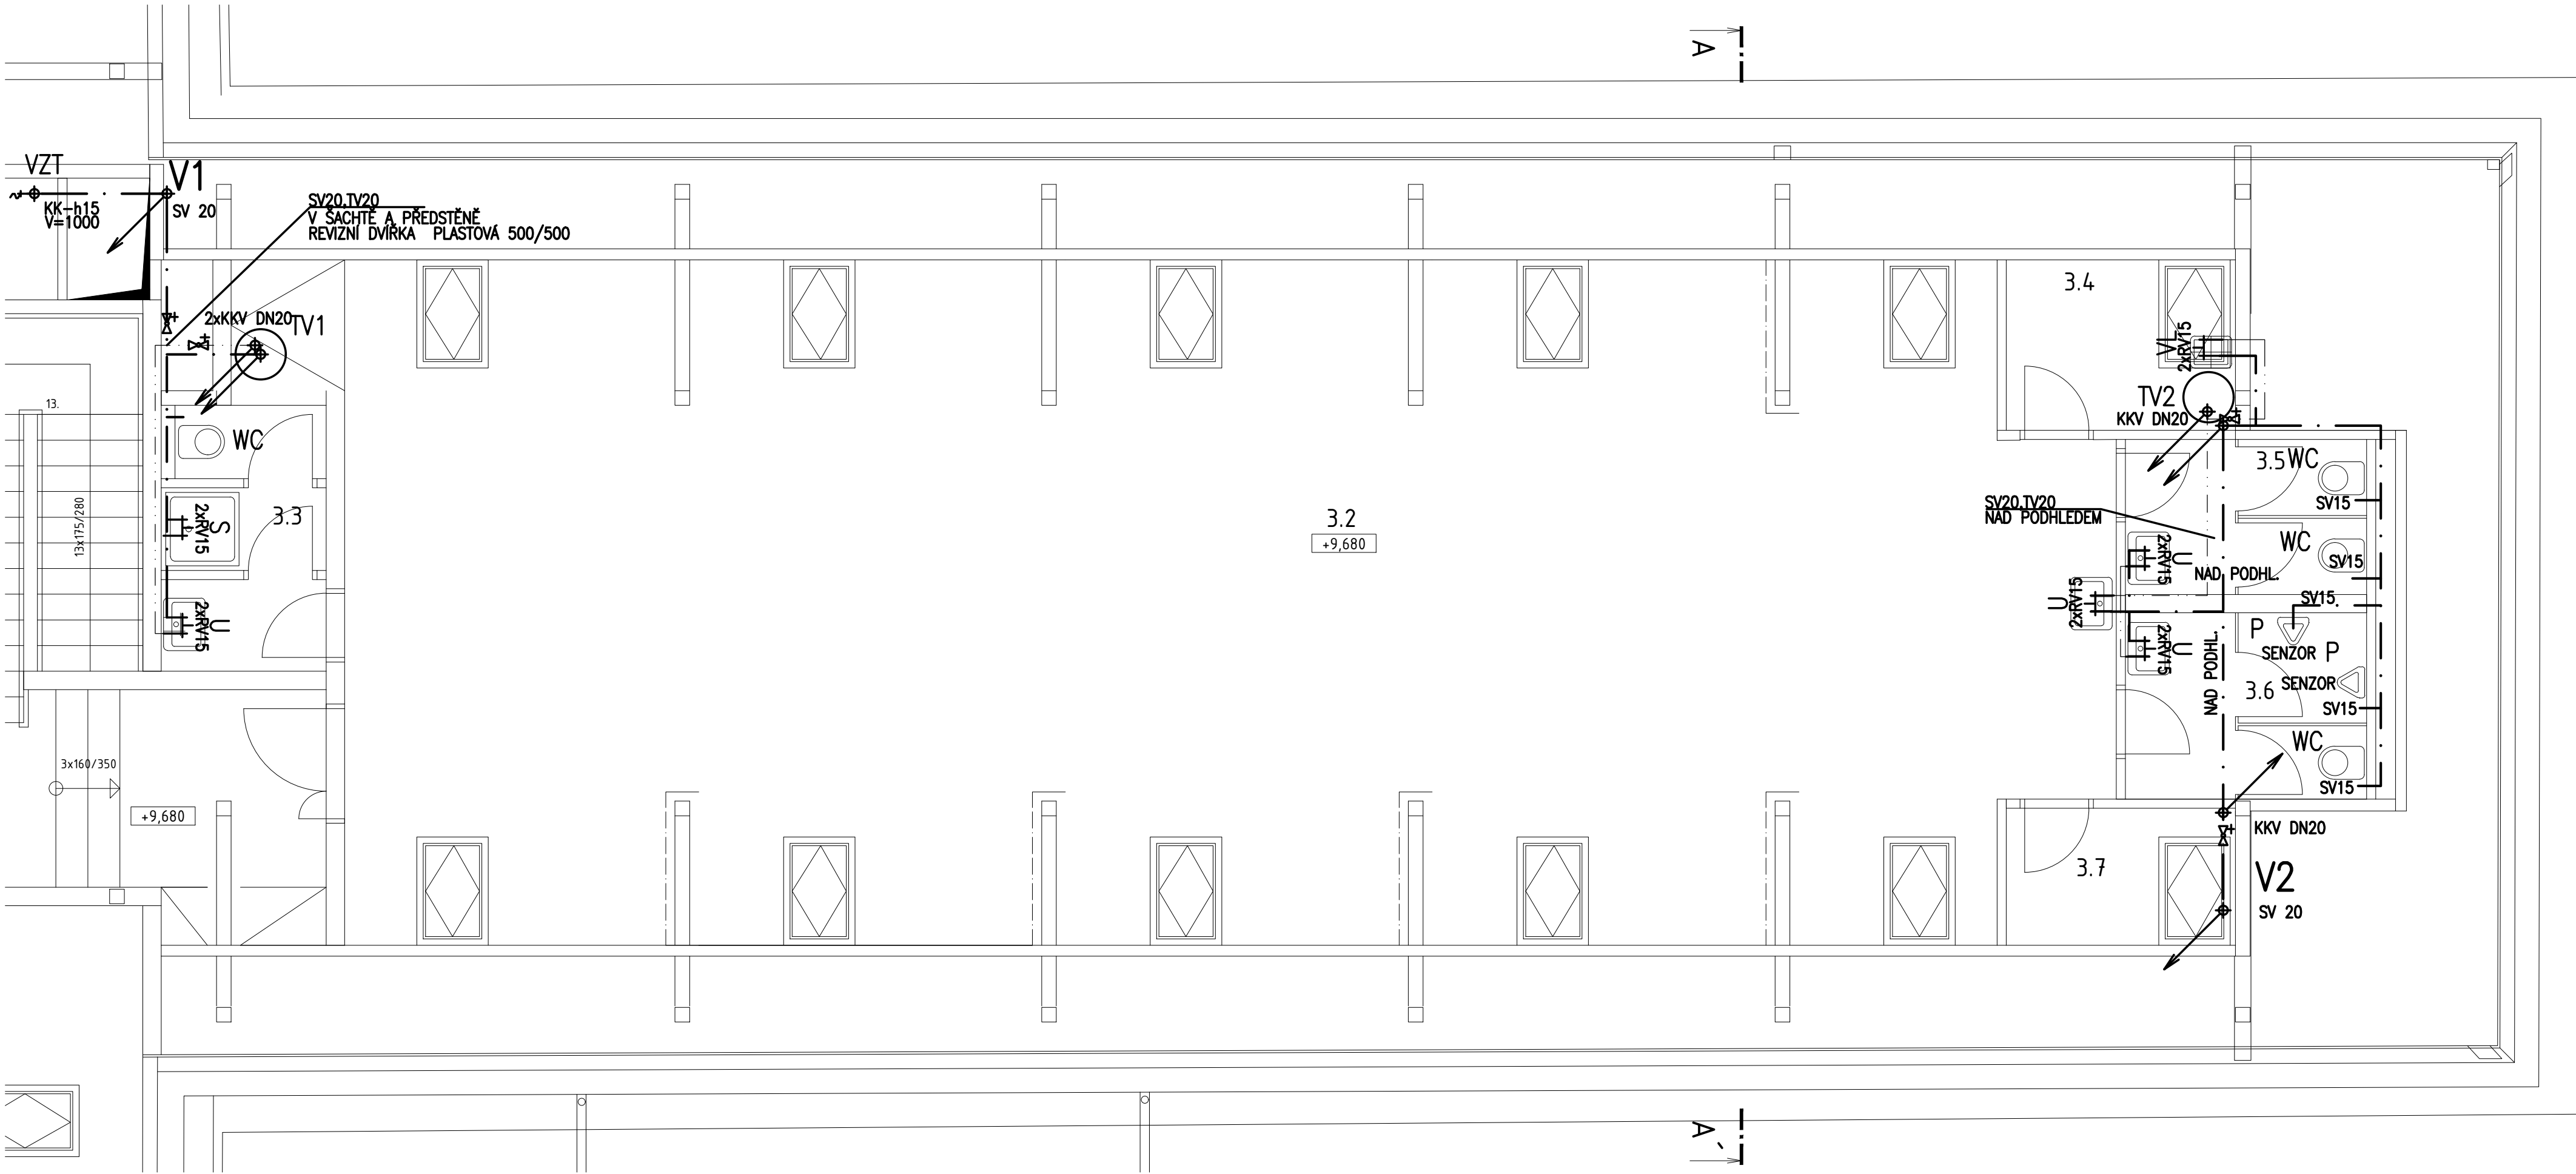


TABULKA MÍSTNOSTÍ 3.NP

číslo	název místnosti	plocha [m²]	povrchové úpravy			poznámky
			podlaha	stěny	strop	
3.1	chodba	17,20	linoleum	omítka, malba	SDK podhled 3,28/2,8 m	
3.2	školní klub, herna	139,80	linoleum	omítka, malba	SDK podhled 2,8 m	
3.3	sociální zázemí personál	5,00	keramická dlažba	omítka, malba	SDK podhled 2,6 m	ker. obklad 2,0 m
3.4	úklid	4,60	keramická dlažba	omítka, malba	SDK podhled 2,6 m	ker. obklad 1,5 m
3.5	WC dívky	4,50	keramická dlažba	omítka, malba	SDK podhled 2,6 m	ker. obklad 2,0 m
3.6	WC hoši	5,30	keramická dlažba	omítka, malba	SDK podhled 2,6 m	ker. obklad 2,0 m
3.7	sklad	3,80	linoleum	omítka, malba	SDK podhled 2,6 m	
3.8	strojovna VZT	25,40	linoleum	omítka, malba	SDK podhled 3,4 m	ker. obklad 1,5 m
3.9	půda	192,00	osb desky	omítka, malba	volný prostor – krov	

- LEGENDA:
- NAVRHOVANÉ ROZVODY STUDENÉ VODY (SV)
- - - NAVRHOVANÉ ROZVODY TEPLÉ VODY (TV)
- RV15 ROHOVÝ VENTIL DN15
KK DN... KULOVÝ KOHOUT DN...
KKV DN... KULOVÝ KOHOUT S VYPOUŠTĚNÍM DN...
- V=... POTRUBÍ VEDENO ...mm NAD ČISTOU PODLAHOU
- DN VE VÝKRESOVÉ DOKUMENTACI JE UVAŽOVÁNA JAKO VNITŘNÍ PRŮMĚR POTRUBÍ.
VEŠKERÉ ROZVODY DOMOVNÍHO VODOVODU BUDOU TEPELNĚ IZOLOVÁNY TEPELNOU NÁVLEKOVOU IZOLACÍ – viz TECHNICKÁ ZPRÁVA.
- WC KERAMICKÝ ZÁVĚSNÝ KLOZET, PŘEDSTĚNOVÉ SPLACHOVÁNÍ S TLAČÍTKEM
U KERAMICKÉ UMYVADLO VĚ. STOJÁNKOVÉ BATERIE (2x RV DN 15, 2x FLEXI HADIČKA)
VL NÁSTĚNNÁ SMĚŠOVACÍ BATERIE PRO VÝLEVKU
P KERAMICKÝ PISOÁR VĚ. SENZOROVÉHO SPLACHOVÁNÍ
S SPRCHOVÁ BATERIE S HADICOVOU RŮŽICÍ
TV1 OHŘEV TV V ZÁVĚSNÉM ELEKTRICKÉM AKUMULAČNÍM OHŘÍVÁKU TV OBJEMU 60 LITRŮ
TV2 OHŘEV TV V ZÁVĚSNÉM ELEKTRICKÉM AKUMULAČNÍM OHŘÍVÁKU TV OBJEMU 60 LITRŮ

TV 1,2
SCHEMA ZAPOJENÍ ELEKTRICKÉHO
AKUMULAČNÍHO OHŘÍVÁKU TV 60 LITRŮ

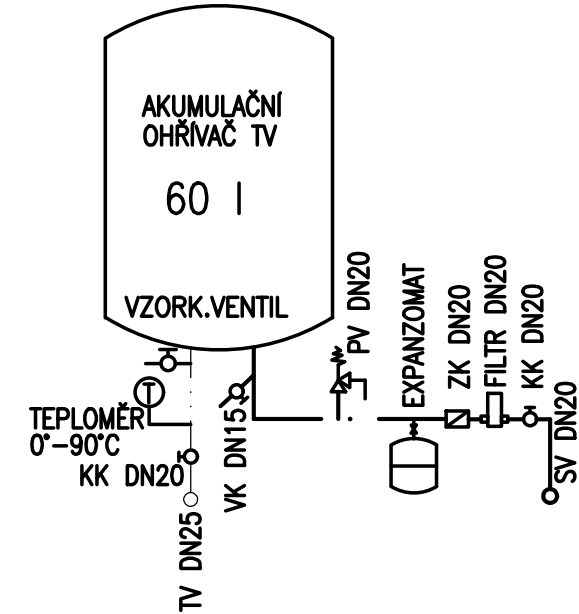

ZÁKLADNÍ ŠKOLA TŘEBENICE, PAŘÍKOVŮ NÁMĚSTÍ 133, TŘEBENICE
STAVEBNÍ ÚPRAVY, SNÍŽENÍ ENERGETICKÉ NÁROČNOSTI

investor Město Třebenice Paříkovo nám. 1 411 13 Třebenice IČO: 00264521			
místo stavby	ZŠ Třebenice, Paříkovo Náměstí 133, p.č. st.236/1, k.ú. Třebenice [769606]		
autorizoval	Ing. arch. Pavel Rieger (ČKA 03376)		
odp.projektant	Aleš Burda, ČKAIT 0012231	datum	09/2025
vypracoval	Aleš Burda, ČKAIT 0012231	stupeň	DVZ

oddíl	D.1.4.a. Zařízení zdravotních instalací	měřítka	text
výkres	VODOVOD	číslo výkresu	D.1.4.a.3