


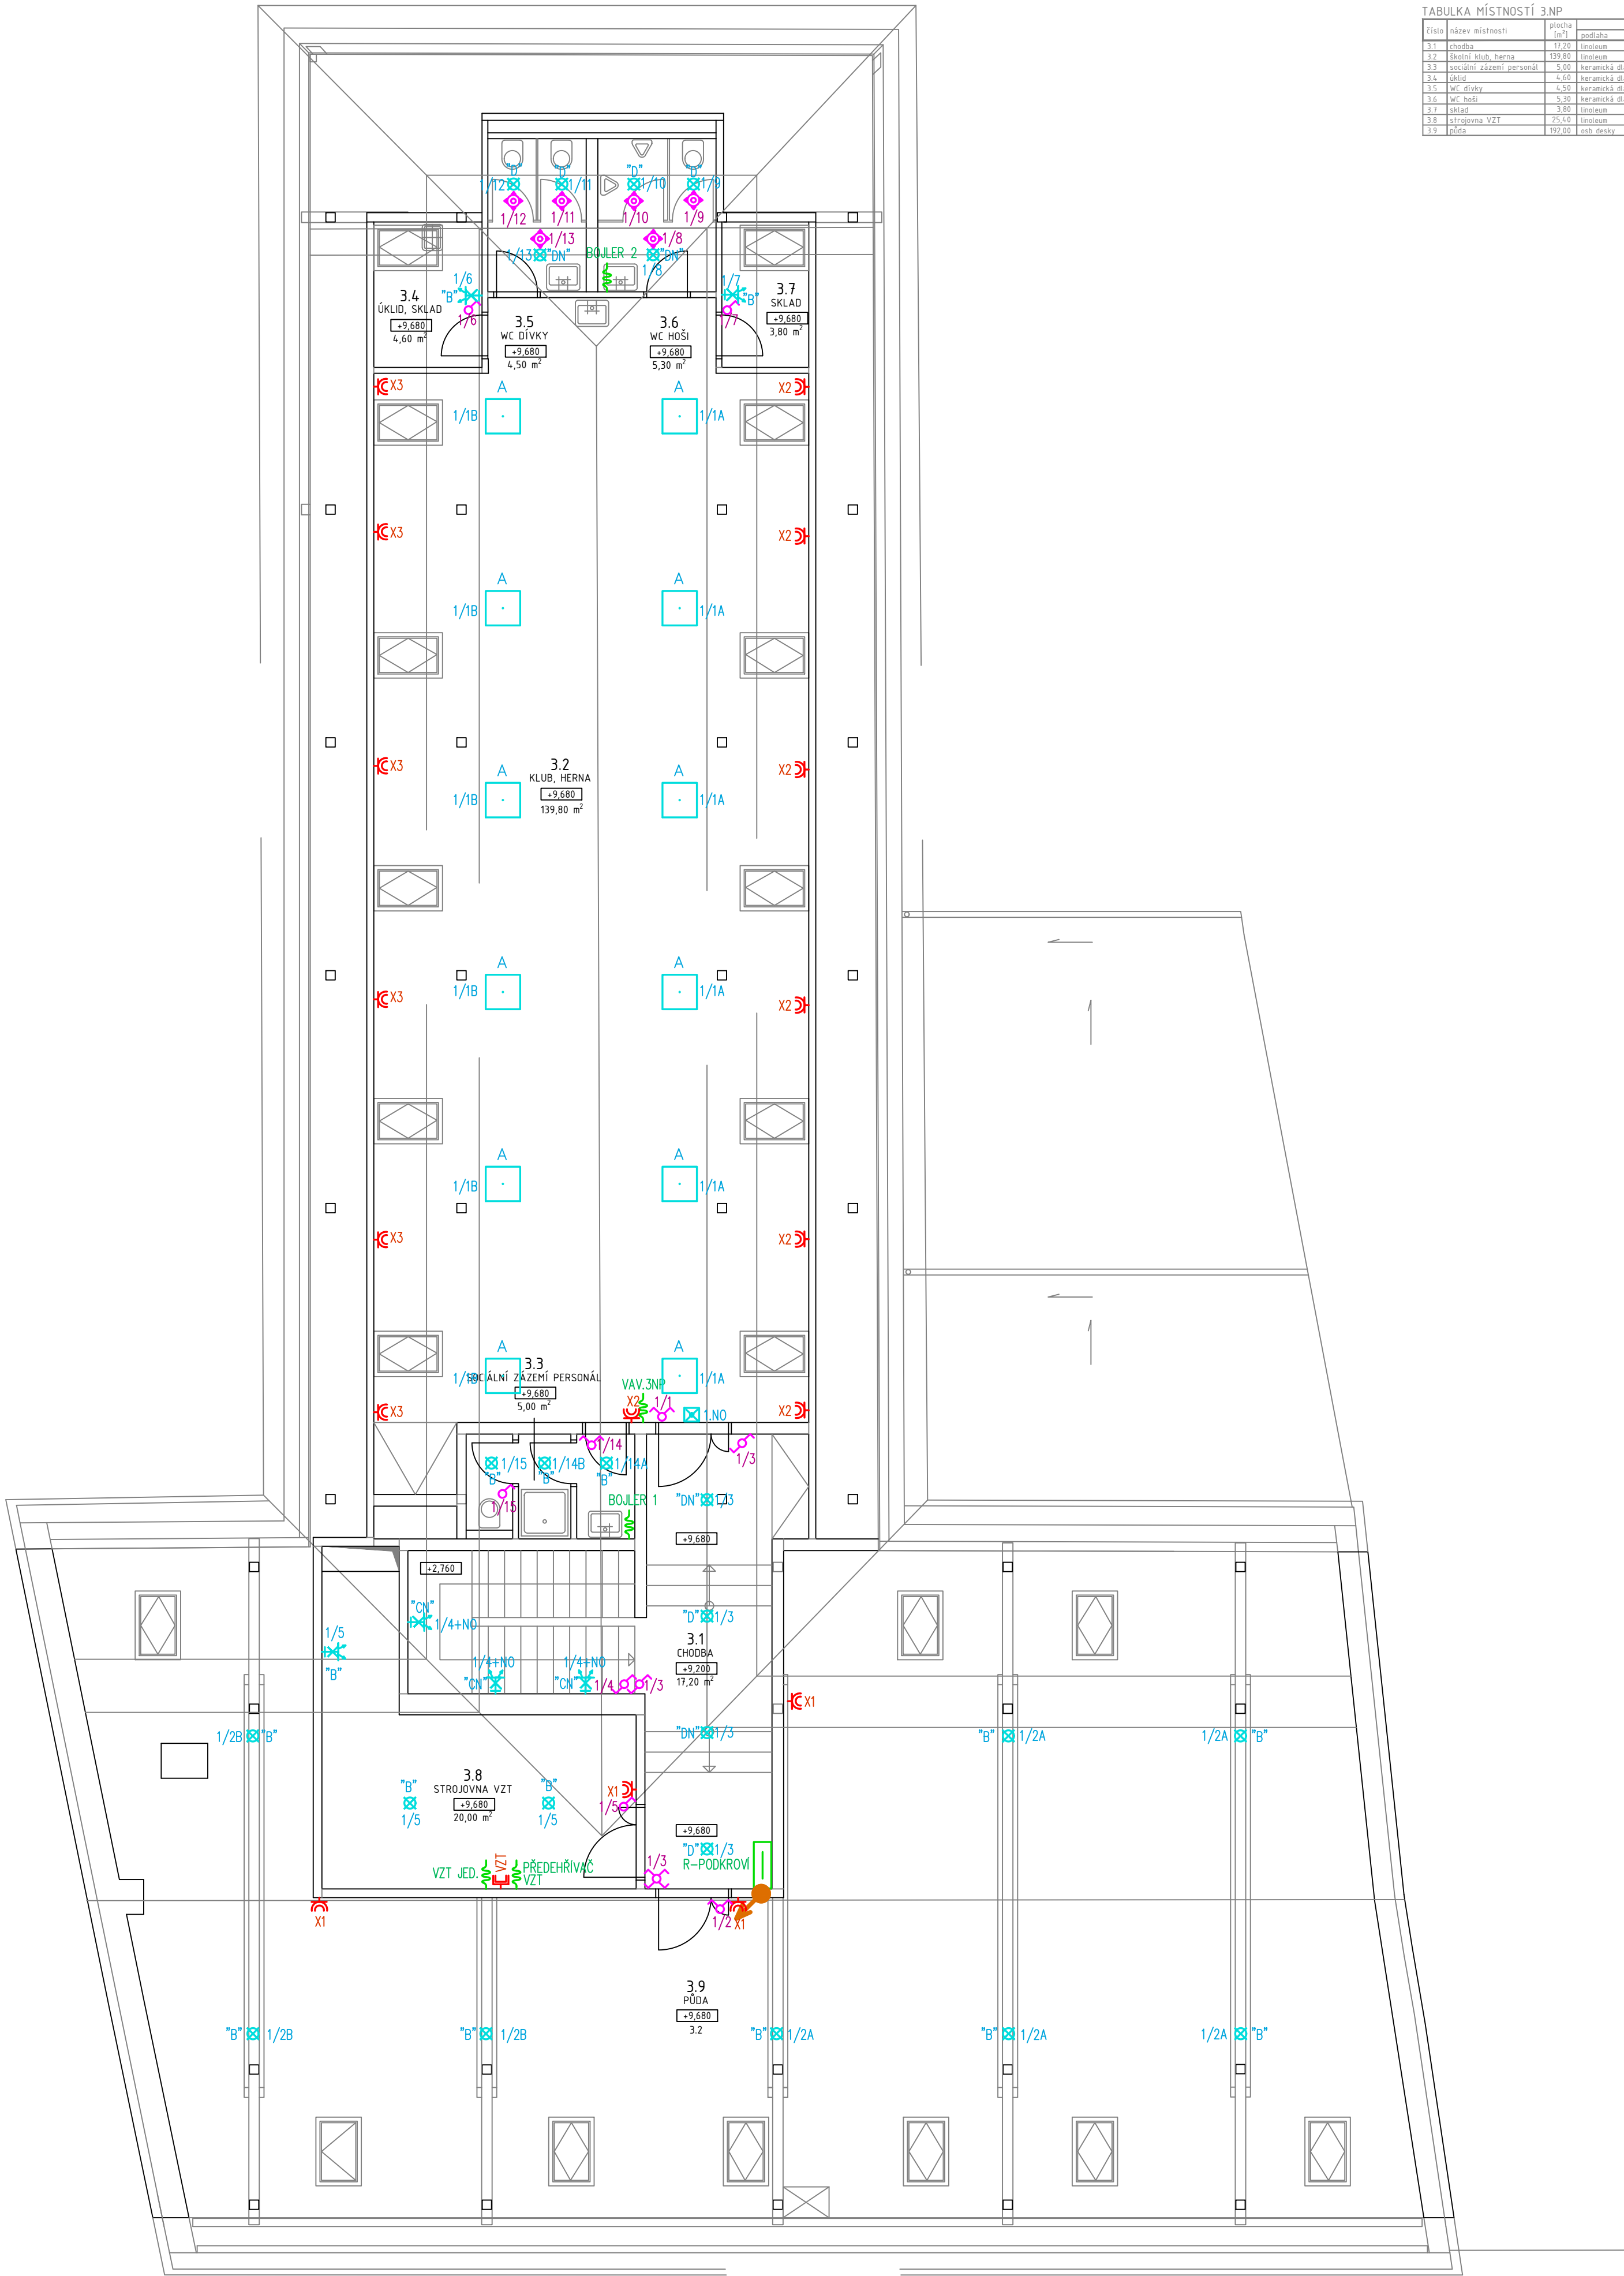

TABULKA MÍSTNOSTÍ 3NP					
LEGENDA MODELŮ SVÍTIDEL

"A" – LED SVÍTLIDLO VESTAVNÉ ČTVERCOVÉ
36W, 4483lm 4000K, L90/B10, IP20, MPR OPTIKA
"B" – LED SVÍTLIDLO STROPNÍ/NÁSTĚNNÉ PRÍSAZENÉ KRUHOVÉ
22W, 2200lm, 4000K, L70/B50, IP44
"CN" – LED SVÍTLIDLO STROPNÍ/NÁSTĚNNÉ PRÍSAZENÉ KRUHOVÉ
32W, 3200lm, 4000K, L70/B50, IP44, NOUZOVÉ OSVĚTLENÍ 3H
"D" – LED SVÍTLIDLO STROPNÍ VESTAVNÉ KRUHOVÉ
23W, 2575lm, 4000K, Ra 80, IP44, L80/B10–50 000h
"DN" – LED SVÍTLIDLO STROPNÍ VESTAVNÉ KRUHOVÉ
23W, 2575lm, 4000K, Ra 80, IP44, L80/B10–50 000h
NOUZOVÉ OSVĚTLENÍ 3H

LEGENDA SVÍTIDEL

LED SVÍTLIDLO STROPNÍ
LED SVÍTLIDLO NÁSTĚNNÉ
NOUZOVÉ OSVĚTLENÍ NÁSTĚNNÉ, 3H
LEGENDA OVL. PŘÍSTROJŮ
VYPÍNAČ RÁZ. 1, 10A/230V, IP20
VYPÍNAČ RÁZ. 5, 10A/230V, IP20
VYPÍNAČ RÁZ. 6, 10A/230V, IP20
VYPÍNAČ RÁZ. 7, 10A/230V, IP20
PIR DETEKTOR STROPNÍ

LEGENDA ZÁSUVEK

ZÁSUVKA 2x16A/230V IP20
DATOVÁ ZÁSUVKA RJ45 CAT.6

LEGENDA OSTATNÍCH PŘÍSTROJŮ

FLEXIBILNÍ VÝVOD
ROZVADEČ
HDS

PRŮŘAZY/STOUPAČKOVÉ VEDENÍ



HLAVNÍ VEDENÍ

POZN.: DO VAV JEZINOTY BUDOU ZAPLOVĚNY 6 SENZORY CO2.
POZN.: DATOVÁ ZÁSUVKA VZT BUDE ZAPLOVĚNA DO NEJBLÍŽŠÍHO SWITCHE.
POZN.: PRŮŘEZ MĚŘENÝ VÝVOD PRO BALETY A VAV JEZINOTY BUDE UVEDENO PŘI MONTÁŽI.
POZN.: VAV JEZINOTY BUDOU PROPOJENY S VZT JEZINOTOU KABELY ÚP. CAT.6

INDEX ZMĚNY	DATUM ZMĚNY	OSAH ZMĚNY	PŘÍKAZ	
ZAKÁZKOVÉ ČÍSLO : 119H–2025			NÁZEV PROJEKTU :	
DATUM : 09/2025			ZÁKLADNÍ ŠKOLA TŘEBENICE, PÁŘÍKOVŮ NÁMĚSTÍ 133, TŘEBENICE – STAVEBNÍ ÚPRAVY, SNÍŽENÍ ENERGETICKÉ NÁROČNOSTI	
STUPEŇ : DVZ			OBR. : Třebenice	
ZÁŘÍZENÍ ELEKTROTECHNIKY			HLAVNÍ PROJEKTANT : Ing. Vlastimil Krížan, ČKAIT 0401361 Srádky 21, 403 40 Ústí nad Labem	
KONTROLA : Ing. Vlastimil Krížan			PŘÍKAZ : E–02.3	
VYPRACOVANÍ : Mgr. Jan Krížan			PŘÍKAZ : PŮDORYS PODKROVÍ	
			FORMÁT : A3	
			MĚŘITELNOST : 1:75	