


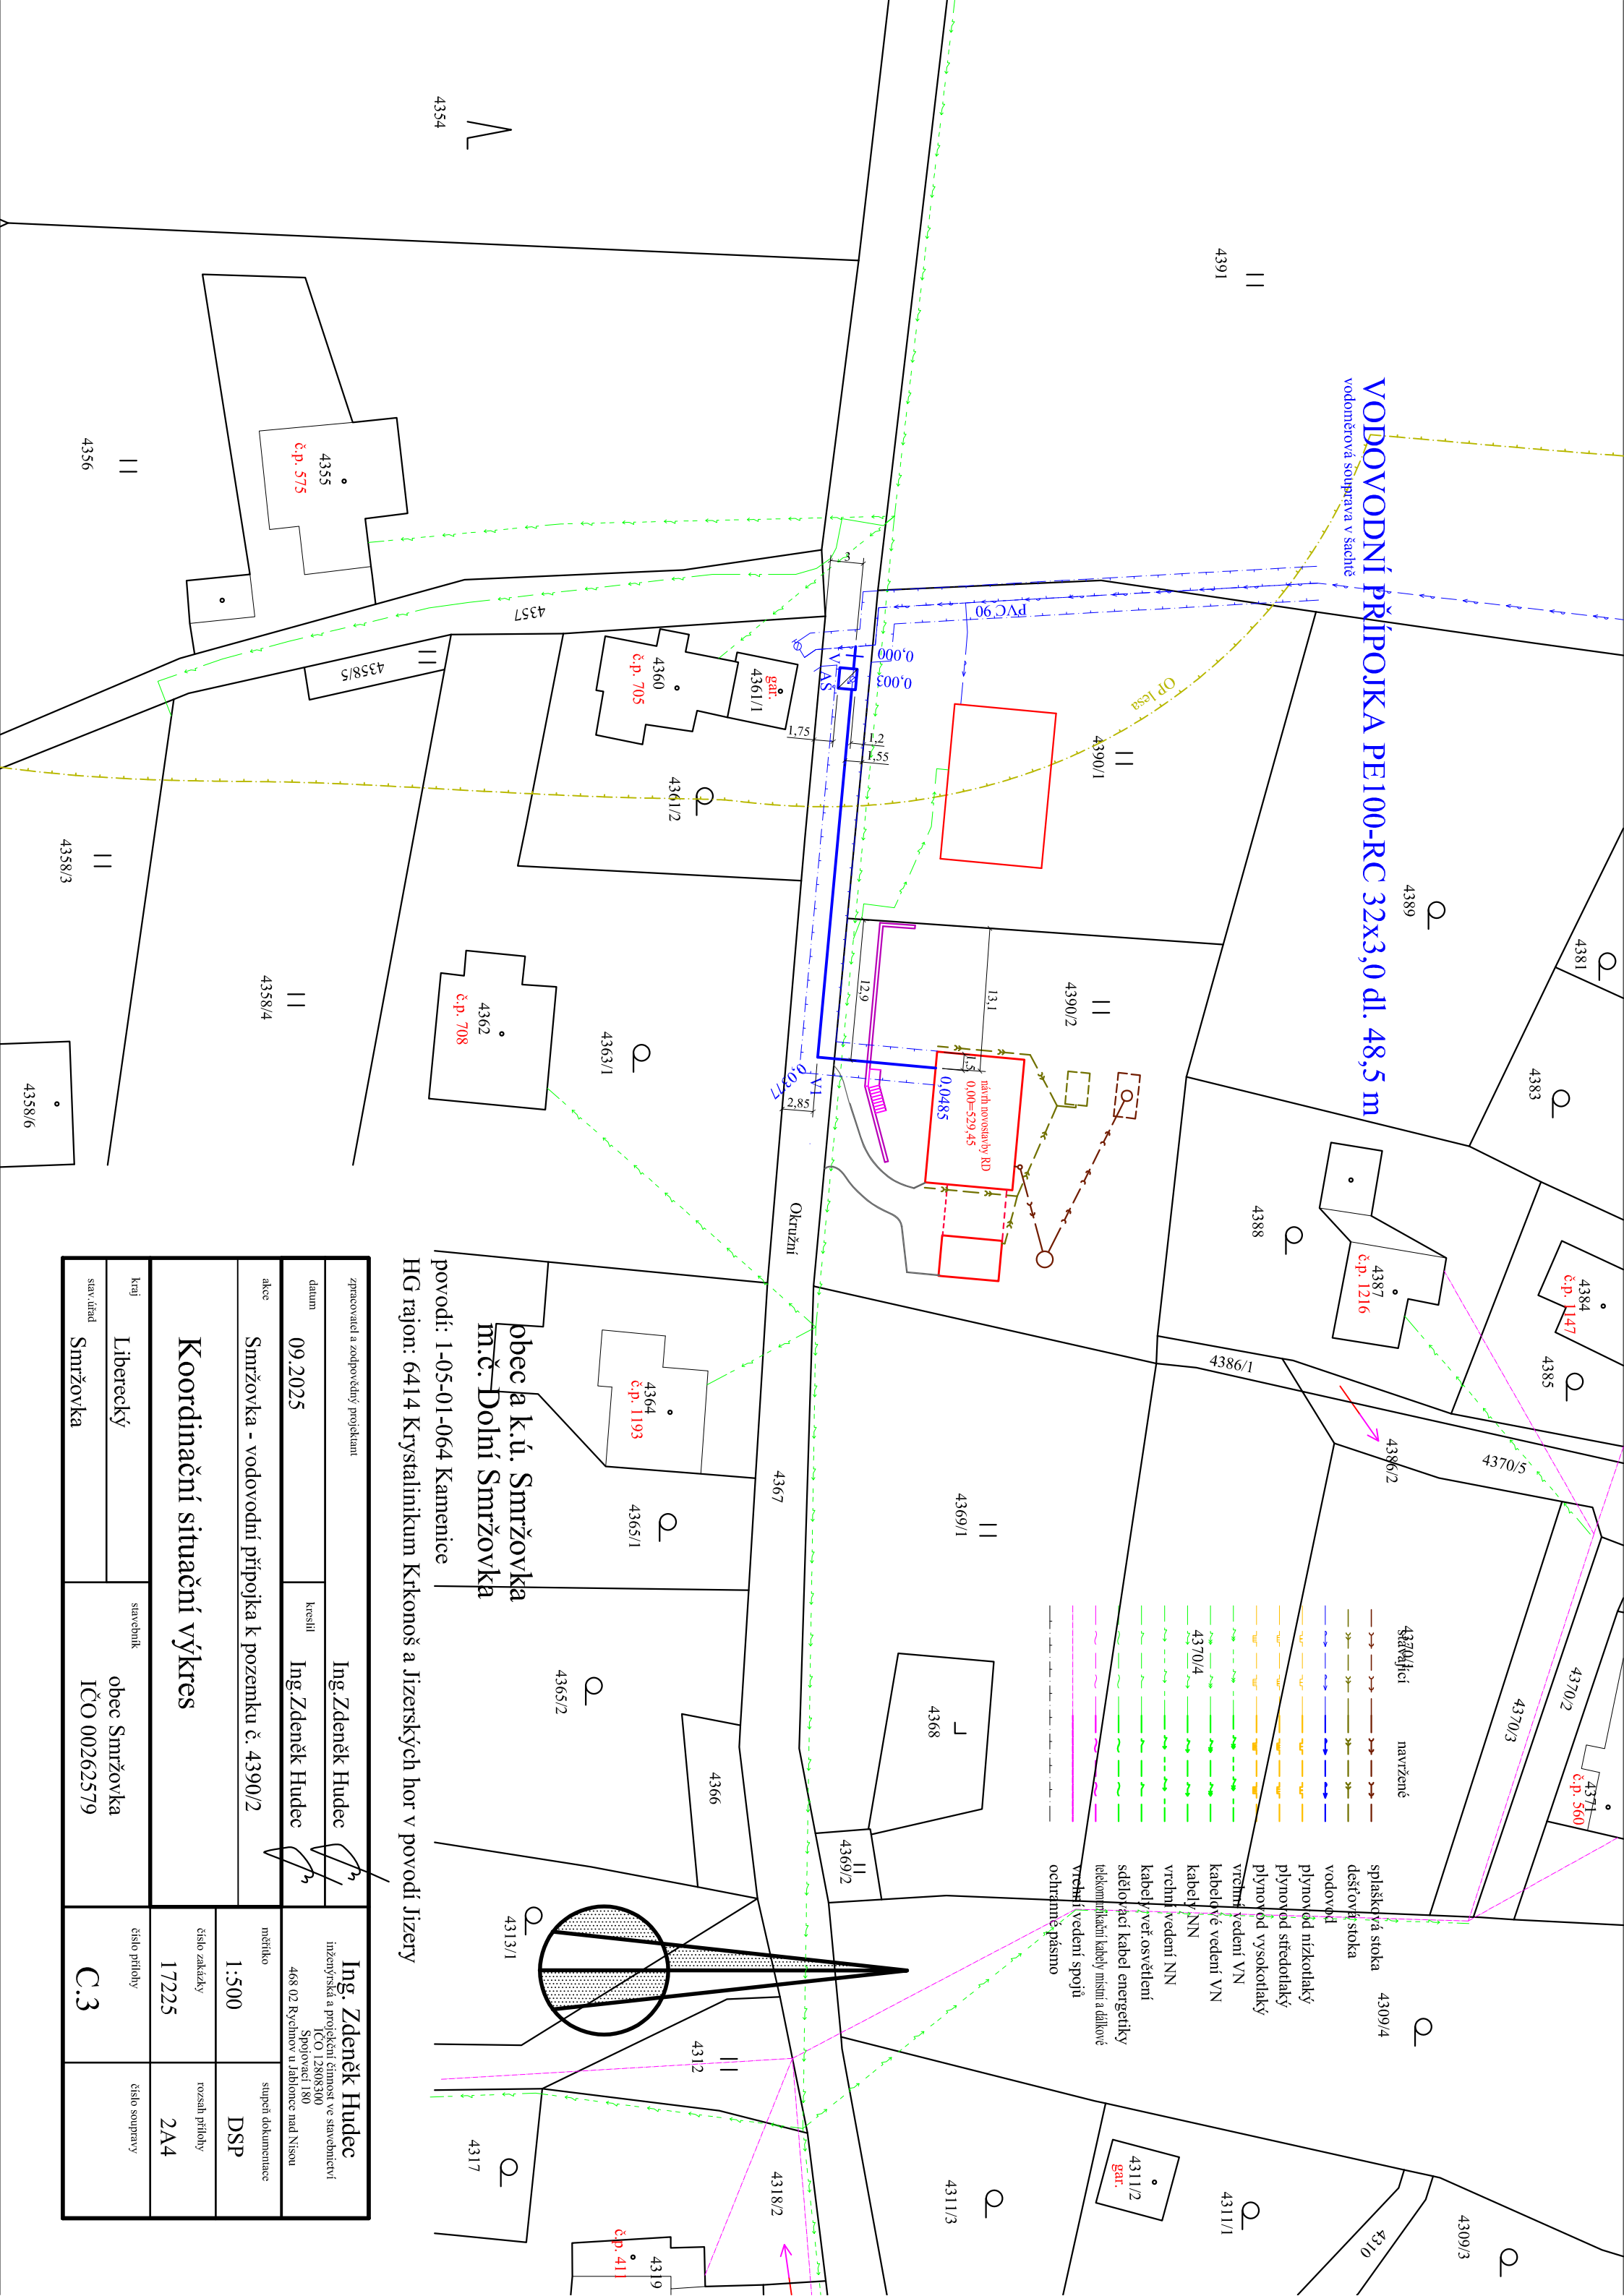

VODOVODNÍ PŘÍPOJKA PE100-RC 32x3,0 dl. 48,5 m

zpracovatel a zodpovědný projektant		Ing. Zdeněk Hudec	
datum	kreslil	Ing. Zdeněk Hudec	
09.2025			
akce	Smržovka - vodovodní přípojka k pozemku č. 4390/2		
Koordinační situační výkres		mřížko	
		1:500	DSP
		číslo zakázky	rozsah přílohy
		17225	2A4
kraj	stavebník	číslo přílohy	číslo soupřavy
Liberecký	obec Smržovka	C.3	
stav. úřad	IČO 00262579		
Smržovka			