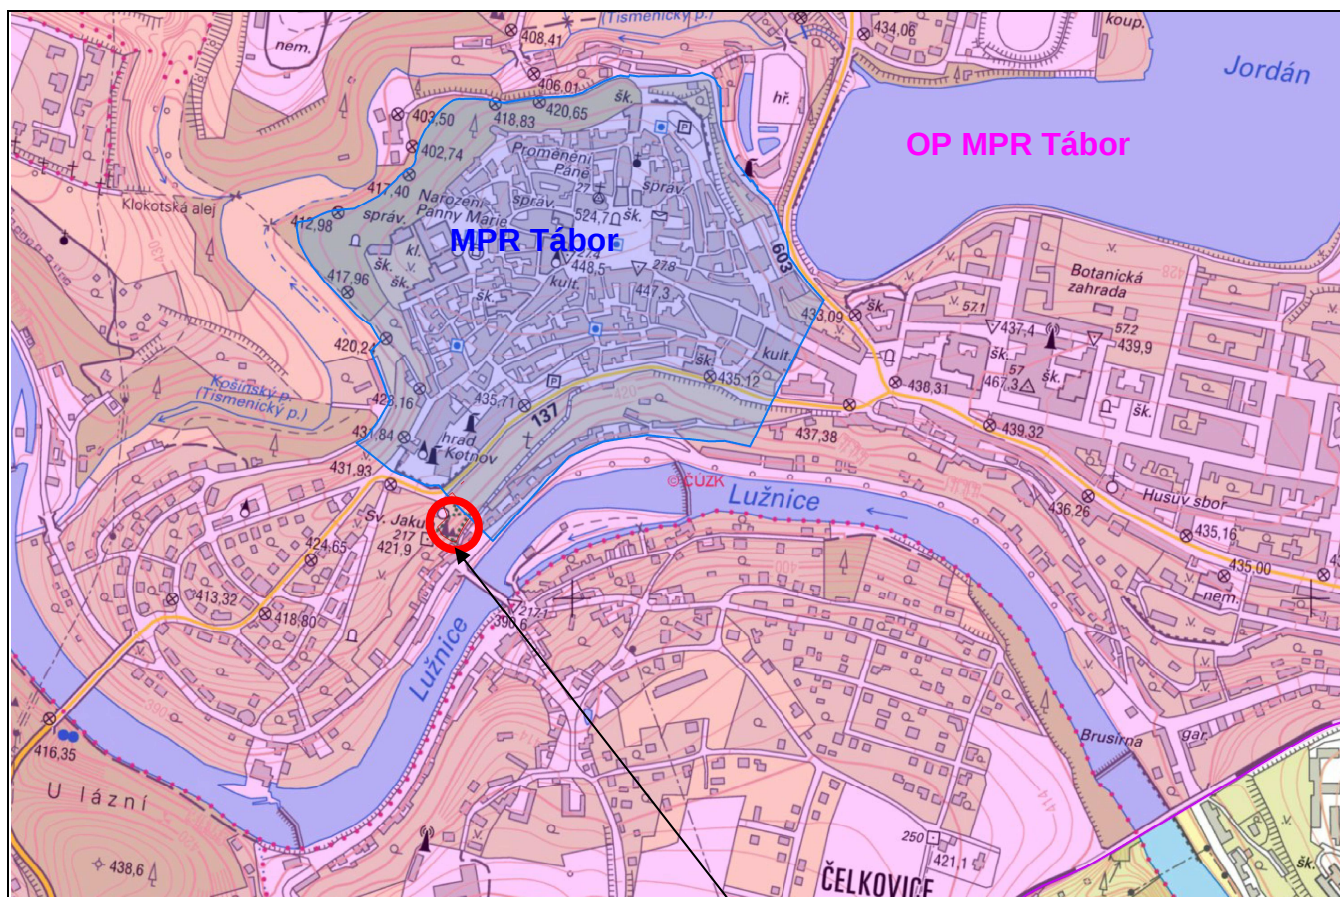




Zdroj: Český úřad zeměměřický a katastrální ©, WMS – ZM10 – P

Situace stavby

|                                                                                     |                          |                                                         |            |                |
|-------------------------------------------------------------------------------------|--------------------------|---------------------------------------------------------|------------|----------------|
|  | ARCADIS Geotechnika a.s. |                                                         |            |                |
|                                                                                     | Objednatel:              | Město Tábor, odbor investic                             |            |                |
|                                                                                     | Název zakázky:           | Tábor, zajištění skal a svahu v oblasti Granátové skály |            |                |
| Číslo zakázky:                                                                      | Zpracoval:               | Schválil:                                               | Měřítko:   | Datum:         |
| 12 1176 - 025                                                                       | Mgr. P. Olišar           | Ing. M. Novák                                           | 1 : 10 000 | I / 2013       |
| SITUACE ŠIRŠÍCH VZTAHŮ STAVBY                                                       |                          |                                                         |            | Číslo přílohy: |
|                                                                                     |                          |                                                         |            | C.1            |



Legenda:

- hranice obvodu stavby
- ochranné pásmo přírodní památky
- hranice přírodní památky
- hranice městské památkové rezervace
- sdělovací kabel Telefonica Czech republic, a. s. (zrušená síť)
- kabelové vedení NN (Eon, a.s.)
- kabelové vedení NN (Technické služby Tábor)
- trubní vedení (ČEVAK, a.s.)
- přípojková skříň (Eon, a.s.)
- překrytí svahu speciální dvouzákrutovou sítí
- podezděžení bloků
- kotvení bloků
- vyznačená poloha vzrostlých stromů
- přibližné umístění dočasných ochranných opatření

| Seznam souřadnic obvodu stavby SO 101 (S-JTSK) |           |            |
|------------------------------------------------|-----------|------------|
| Č. bodu                                        | Y         | X          |
| 1001                                           | 736171.62 | 1119911.76 |
| 1002                                           | 736168.86 | 1119901.06 |
| 1003                                           | 736164.27 | 1119899.31 |
| 1004                                           | 736165.41 | 1119894.20 |
| 1005                                           | 736158.86 | 1119895.80 |
| 1006                                           | 736152.03 | 1119899.10 |
| 1007                                           | 736148.79 | 1119902.05 |
| 1008                                           | 736152.82 | 1119906.44 |
| 1009                                           | 736154.58 | 1119912.30 |
| 1010                                           | 736160.86 | 1119916.11 |
| 1011                                           | 736167.64 | 1119914.55 |
| 1101                                           | 736156.85 | 1119884.82 |
| 1102                                           | 736153.73 | 1119878.30 |
| 1304                                           | 736150.01 | 1119874.85 |
| 1104                                           | 736150.56 | 1119873.04 |
| 1105                                           | 736148.47 | 1119871.35 |
| 1106                                           | 736141.54 | 1119879.18 |
| 1107                                           | 736148.33 | 1119883.83 |
| 1201                                           | 736162.28 | 1119883.35 |
| 1202                                           | 736163.12 | 1119881.47 |
| 1203                                           | 736159.50 | 1119878.53 |
| 1204                                           | 736158.85 | 1119879.29 |
| 1301                                           | 736152.74 | 1119876.74 |
| 1302                                           | 736152.77 | 1119875.22 |
| 1303                                           | 736150.63 | 1119873.66 |
| 1401                                           | 736160.90 | 1119906.04 |
| 1402                                           | 736162.13 | 1119904.28 |
| 1403                                           | 736160.24 | 1119902.83 |
| 1404                                           | 736158.47 | 1119903.14 |
| 1405                                           | 736157.85 | 1119904.10 |

Mapový podklad: DKM

|                                                                                       |                          |                                                         |          |                |
|---------------------------------------------------------------------------------------|--------------------------|---------------------------------------------------------|----------|----------------|
|  | ARCADIS Geotechnika a.s. |                                                         |          |                |
|                                                                                       | Objednatel:              | Město Tábor, odbor investic                             |          |                |
|                                                                                       | Název zakázky:           | Tábor, zajištění skal a svahu v oblasti Granátové skály |          |                |
| Číslo zakázky:                                                                        | Zpracoval:               | Schválil:                                               | Měřítko: | Datum:         |
| 12 1176-025                                                                           | Mgr. P. Olšar            | Ing. M. Novák                                           | 1 : 200  | I / 2013       |
| KOORDINAČNÍ SITUACE STAVBY                                                            |                          |                                                         |          | Číslo přílohy: |
|                                                                                       |                          |                                                         |          | c.2            |

|   |                                 |                                                                |              |                 |
|---|---------------------------------|----------------------------------------------------------------|--------------|-----------------|
| <br><b>ARCADIS</b> | <b>ARCADIS Geotechnika a.s.</b> |                                                                |              |                 |
|   | Objednatel:                     | <b>Město Tábor, odbor investic</b>                             |              |                 |
|   | Název zakázky:                  | <b>Tábor, zajištění skal a svahu v oblasti Granátové skály</b> |              |                 |
| Číslo zakázky:                                                                                        | Zpracoval:                      | Schválil:                                                      | Počet stran: | Datum:          |
| <b>12 1176 - 025</b>                                                                                  | <b>Ing. V. Kudláček</b>         | <b>Ing. M. Novák</b>                                           | <b>12</b>    | <b>I / 2013</b> |
| <b>NÁVRH VYTYČOVACÍ SÍTĚ</b>                                                                          |                                 |                                                                |              | Číslo přílohy:  |
|   |                                 |                                                                |              | <b>C.3</b>      |



**ARCADIS Geotechnika a.s.**

Objednatel:

**Město Tábor, odbor životního prostředí**

Název zakázky:

**Tábor, zajištění skal a svahu v oblasti Granátová skála**

Číslo zakázky:

Zpracoval:

Schválil:

Počet stran:

Datum:

**120408-025**

**Ing. V. Kudláček**

**Ing. M. Novák**

**9 A4**

**květen 2012**

**NÁVRH VYTYČOVACÍ SÍTĚ - ČÁST  
PÍSEMNÁ**

Číslo přílohy:

**C.3.1**

### C.3.1. Návrh vytyčovací sítě – část písemná

Obsah :

Technická zpráva

Příloha č. 1

- Seznam souřadnic a výšek nově určených bodů (primární vytyčovací síť)
- Geodetické údaje bodů primární vytyčovací sítě
- Geodetické údaje výchozích bodů ČSTS, ČSNS a PBPP

#### TECHNICKÁ ZPRÁVA

Návrh vytyčovací sítě stavby „Tábor, zajištění oblasti skal a svahu v oblasti Granátové skály“

Přehled stávající sítě bodů bodových polí

Zájmová lokalita se nachází v k.ú. Tábor na pozemcích parc.č. 677, 696, 697.

V bezprostředním okolí se nachází níže uvedené body bodových polí

ČSTS: 000931172170

ČSNS: Mc1-2, Mc1-3

PBPP: 204000001792, 204000001845, 204000001846

Návrh vytyčovací sítě vychází ze stávajících geodetických bodů zřízených v dubnu 2012 v rámci vyhotovení geodetického podkladu pro projekční práce. Tato síť byla připojena na výše uvedené body stávajících bodových polí a vykazuje kvalitu 3. S ohledem na předpoklad přesnosti vytyčování dle kap.7.3. [2], resp. [10] bude převzata v plném rozsahu a považována pro účely stavby za primární síť.

Doplněna bude polární metodou z volného stanoviska připojeného na body primární sítě. Souřadnice těchto bodů budou určeny jako průměr dvou nezávislých měření. Sekundární síť nebude vzhledem k charakteru stavby budována a geodetická měření budou navázána na primární síť.

Stabilizace nových bodů je volena v závislosti na geologických podmínkách v okolí zájmového SO.

V případě nezpevněného okolí navrhujeme – vetknutou trubku nebo žebírkovou ocel se základnou pod hloubkou promrzání, popř. trubka s kotevními úchyty a stabilizačními křídélky.

Pro zpevněný povrch navrhujeme hřebík délky 50-75 mm s identifikační podložkou.

Ochrana bodů

U nových bodů navrhujeme 1 ochranný tyčový znak (OTZ) opatřený výstražným štítkem s nápisem “Měřický bod, Poškození se trestá”.

V případě zvýšeného ohrožení bodu je možno použít ochranné zábradlí kolem bodu s dostatečným prostorem pro přístroj a měřiče.

Přesnost bodů – 3.třída přesnosti s  $m_{xy} = 0.06$  m

Tato síť může být podle potřeby výstavby dále zhušťována za podmínky připojení k primárnímu systému.

Nově navržené body  
(přibližné souřadnice)

Souřadnicový  
systém: S-JTSK

| Bod  | Y      | X       |
|------|--------|---------|
| 6001 | 736168 | 1119900 |
| 6002 | 736159 | 1119907 |

Použité právní normy

- [1] ČSN 73 0420-1 Přesnost vytyčování staveb – Část 1: Základní požadavky
- [2] ČSN 73 0420-2 Přesnost vytyčování staveb – Část 2: Vytyčovací odchylky
- [3] Zákon č.200/1994 Sb.,o zeměměřictví
- [4] Vyhláška č.31/1995 Sb.,kterou se provádí zákon č.200/1994 Sb.
- [5] ČSN 73 0415 Geodetické body
- [6] ČSN ISO 4463-1 Měřicí metody ve výstavbě-Vytyčování a měření Část 1 : Navrhování, organizace,postupy měření a přejímací podmínky
- [7] ČSN ISO 4463-2 Měřicí metody ve výstavbě-Vytyčování a měření Část 2 : Měřické značky
- [8] ČSN ISO 4463-3 Měřicí metody ve výstavbě-Vytyčování a měření Část 3 : Kontrolní seznam geodetických a měřických služeb
- [9] Nařízení vlády č.430/2006 Sb., o stanovení geodetických referenčních systémů a státních mapových děl závazných na území státu a zásadách jejich používání
- [10] Vyhl.č.26/2007 Sb. – katastrální vyhláška

V Praze 21.5.2012  
Ing. Václav Kudláček

Příloha č.1

Seznam souřadnic a výšek nově určených bodů

| Bod  | Y         | X          | Z      |
|------|-----------|------------|--------|
| 5001 | 736161,11 | 1119891,39 | 416,32 |
| 5002 | 736135,98 | 1119885,47 | 407,99 |
| 5003 | 736149,13 | 1119915,54 | 399,56 |
| 5004 | 736131,35 | 1119894,09 | 402,92 |

# Geodetické údaje

Katastrální území: Tábor  
 Obec: Tábor  
 Okres: Tábor

Souřadnicový systém: S-JTSK

|   |  |                                   |                                |                                                    |                                             |
|---|--|-----------------------------------|--------------------------------|----------------------------------------------------|---------------------------------------------|
| Bod <b>5001</b><br>Kód kv. 3   |  | Bod zřídil<br>Platnost od IV/2012 | ARCADIS<br>Geotechnika<br>a.s. | Y<br><b>736 161,11</b><br>X<br><b>1 119 891,39</b> | SM5<br><b>Tábor 4-9</b><br>Místopisný náčrt |
| Popis, způsob stabilizace a určení bodu<br><br>Bodem je střed měřického hřebu zaraženého ve stezce pro pěší v lokalitě Granátová skála mezi ulicemi Na Parkánech - Pod Parkány. Bod určen polární metodou. |  |                                   | Nadm.výška Bpv<br>Detail       | 416,32                                             |                                             |

# Geodetické údaje

Katastrální území:

Tábor

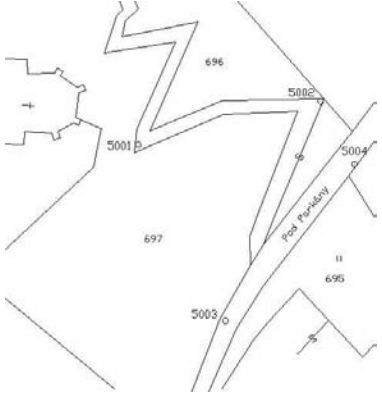
Obec:

Tábor

Souřadnicový systém: S-JTSK

Okres:

Tábor

|   |                                              |                                                                                   |                                                                                    |
|---|----------------------------------------------|-----------------------------------------------------------------------------------|------------------------------------------------------------------------------------|
| Bod <b>5004</b>   | Bod zřídil<br>ARCADIS<br>Geotechnika<br>a.s. | Y<br><b>736 131,35</b>                                                            | SM5<br>Místopisný náčrt                                                            |
| Kód kv. 3   | Platnost od IV/2012                          | X<br><b>1 119 894,09</b>                                                          |                                                                                    |
| Popis, způsob stabilizace a určení bodu   |                                              | Nadm.výška<br>Bpv<br>402,92                                                       |  |
| <p>Bodem je střed měřického hřebu zaraženého ve stěze pro pěší v lokalitě Granátová skála v ulici Pod Parkány. Bod určen polární metodou.</p> |                                              | Detail                                                                            |                                                                                    |
| Poznámka   |                                              |  |                                                                                    |
| ETRS89   |                                              |                                                                                   |                                                                                    |

# GEODETICKÉ ÚDAJE

## zhušňovacího bodu

Kraj: Jihočeský

Okres: Tábor

Obec: Tábor

List č.: 1/1

Stav k: 2005

Vytvořeno pro web 29.04.2012

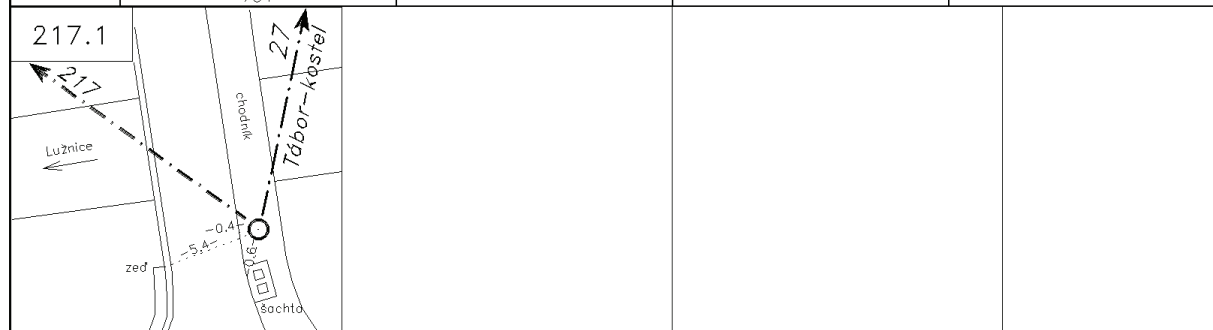
|       |        |
|-------|--------|
| TL    | 3117   |
| ZM-50 | 22-24  |
| SMO-5 | 090749 |

|                                                                      |        |              |             |                                |              |
|----------------------------------------------------------------------|--------|--------------|-------------|--------------------------------|--------------|
| Číslo a název bodu                                                   |        | 217          | V parku     |                                | 217          |
| Bod                                                                  | Druh   | Y            | X           | Nadmořská výška                |              |
|                                                                      |        |              |             | Bpv                            |              |
| 217                                                                  | ZHB    | 736196.77    | 1119920.96  | niv. 421.87                    |              |
|                                                                      |        |              |             | vztahuje se na hřebcová značka |              |
| Orientace na body (v grádech) :                                      |        |              |             |                                |              |
| Bod číslo :                                                          | Jižník | Délka strany | Bod číslo : | Jižník                         | Délka strany |
|                                                                      |        |              |             |                                |              |
| <p>Bechyňe</p> <p>Lužnice</p> <p>Bod určen : geodetickou metodou</p> |        |              |             |                                |              |

Mistopisný popis : Bod je v obrubě masivní opěrné zdi v parku Pod Kotnovem. ZB je v jižní opěře mostu přes Lužnici. Bod je přečíslován, původní číslo 66.

Bod určen :

|                            |           |                   |      |      |      |
|----------------------------|-----------|-------------------|------|------|------|
| Bod                        | 217       |                   |      |      |      |
| Stab. údaje                | 0.00      | niv. zn. hřebcová | 0.00 | 0.00 | 0.00 |
| Öchranný znak: (druh, rok) |           |                   |      |      |      |
| Kat.území Parc.čís.        | Tábor 701 |                   |      |      |      |

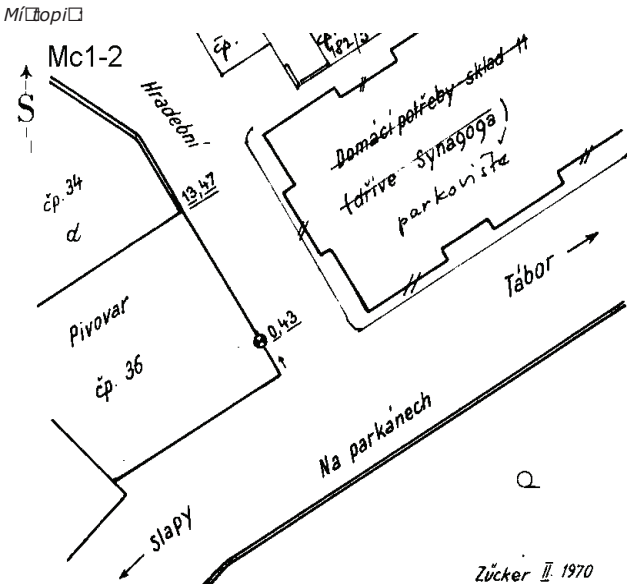


|                 |                       |  |  |  |
|-----------------|-----------------------|--|--|--|
| Bod             | 217                   |  |  |  |
| Organizace, rok | Zřízen 1990 Geod.ČB   |  |  |  |
|                 | Určení YX 1991        |  |  |  |
|                 | Určení výšky 1991     |  |  |  |
|                 | [Pře]Stabilizace 1990 |  |  |  |
| Rok             | Údržba 2005           |  |  |  |
|                 | Obnova                |  |  |  |

Poznámka : Rz 18/2012 Bod zničen rekonstrukcí mostovky a chodníku.

## NIVELAČNÍ ÚDAJE

**Nivelační pořad: Mc1 Tábor-Týn**

|                                                                              |               |                                                                                     |            |                     |                |        |
|------------------------------------------------------------------------------|---------------|-------------------------------------------------------------------------------------|------------|---------------------|----------------|--------|
| Předchozí bod                                                                | Nivelační bod | Délka v km                                                                          |            | Nadmořská výška Bpv | Výška z terénu |        |
|                                                                              |               | oddílu                                                                              | od počátku |                     |                |        |
| Mc1-1.1                                                                      | Mc1-2         | 0.280                                                                               | 0.650      | 435.711 m           | 1943           |        |
| Místopisný popis<br>Tábor, dům čp.36, pivovar                                |               |  |            |                     |                |        |
| Poznámky<br>1.Původně bod PNS Tábor-88                                       |               |                                                                                     |            |                     |                |        |
| Stav a vzhled objektu:<br>zněk 0,6 m nad zemí<br>zchová omítná cihlová stěba |               |                                                                                     |            |                     |                |        |
| Úz. jednotka:                                                                | 330800101     | Vlastník:                                                                           |            |                     |                |        |
| Okres:                                                                       | Tábor         |                                                                                     |            |                     |                |        |
| Obec:                                                                        | TÁBOR         |                                                                                     |            |                     |                |        |
| Kat. území:                                                                  | TÁBOR         |                                                                                     |            |                     |                |        |
| Parcel. číslo:                                                               |               |                                                                                     |            |                     |                |        |
| ZM-50                                                                        | 22-24         |                                                                                     | SMO-5      | TÁBOR 4-9           |                |        |
| Důh zn.                                                                      | Stupeň tab.   | Stabilizoval                                                                        | Důh bodu   | Souřadnice v S-JTSK |                |        |
| Č II                                                                         | 4             | Ministerstvo financí                                                                |            | Y                   | 736064 m       | dig.   |
|                                                                              | Důh tab.      |                                                                                     |            |                     |                |        |
|                                                                              | N             |                                                                                     |            | 1927                | X              |        |
| Zeměpisná délka                                                              |               | Zeměpisná šířka                                                                     |            | G                   | Gn             | Ba     |
| 14°39'30.9"                                                                  |               | 49°24'45.7"                                                                         |            | 980903 mg           | 981013 mg      | -11 mg |
| Datum: 17.5.2012                                                             |               |                                                                                     |            |                     |                |        |

# NIVELAČNÍ ÚDAJE

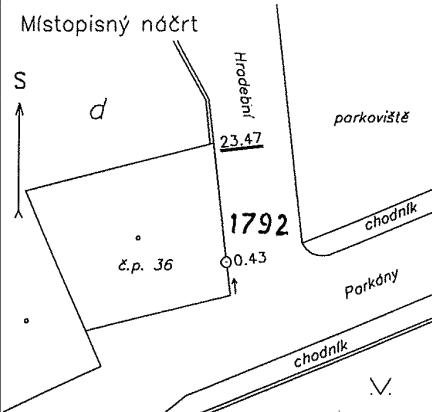
## Nivelační pořad: Mc1 Tábor-Týn

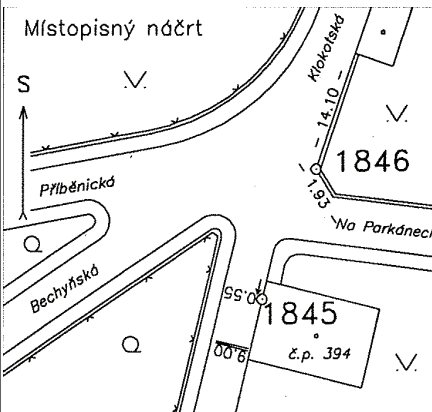
| Předchozí bod   | Nivelační bod | Délka v km                   |            | Nadmořská výška Bpv | Výška z [d]ku |
|---|---------------|------------------------------|------------|---------------------|---------------|
|   |               | oddílu                       | od počátku |                     |               |
| Mc1-2   | <b>Mc1-3</b>  | 0.270                        | 0.920      | <b>431.929 m</b>    | 1943          |
| <p>Místopisný popis<br/>Tábor, dům čp.394</p> <p>Poznámky<br/>UB Mc1, Mc7<br/>1.Původně bod PNS Tábor-91</p> <p>Stav a účel objektu:<br/>známé 0,3 m nad zemí<br/>zchovává omítnutá cihlová stěba</p> |               |                              |            |                     |               |
| Úz. jednotka:   | 330800101     | Vlaček:                      |            |                     |               |
| Okres:   | Tábor         |                              |            |                     |               |
| Obec:   | TÁBOR         |                              |            |                     |               |
| Kat. území:   | TÁBOR         |                              |            |                     |               |
| Pař. číslo:   |               |                              |            |                     |               |
| ZM-50   | 22-24         |                              | SMO-5      | TÁBOR 4-9           |               |
| Důh zn.   | Stupeň [ab.   | Stabilizoval                 | Důh bodu   | Souřadnice v S-JTSK |               |
| Č II   | 3             | Ministerstvo financí<br>1927 | UB         | Y                   | 736247 m      |
|   | Důh [ab.      |                              |            | dig.                |               |
|   | N             |                              |            |                     | 1119848 m     |
| Zeměpisná délka   |               | Zeměpisná šířka              | G          | Gn                  | Ba            |
| 14°39'22.6"   |               | 49°24'41.5"                  | 980904 mg  | 981013 mg           | -11 mg        |
| Datum: 17.5.2012   |               |                              |            |                     |               |

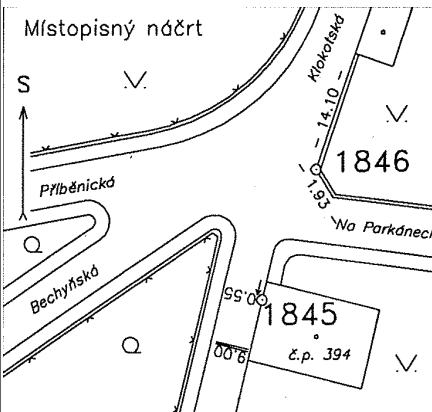
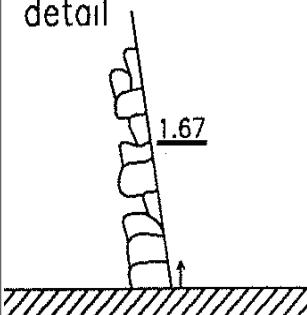
Kat. území **764701 Tábor**

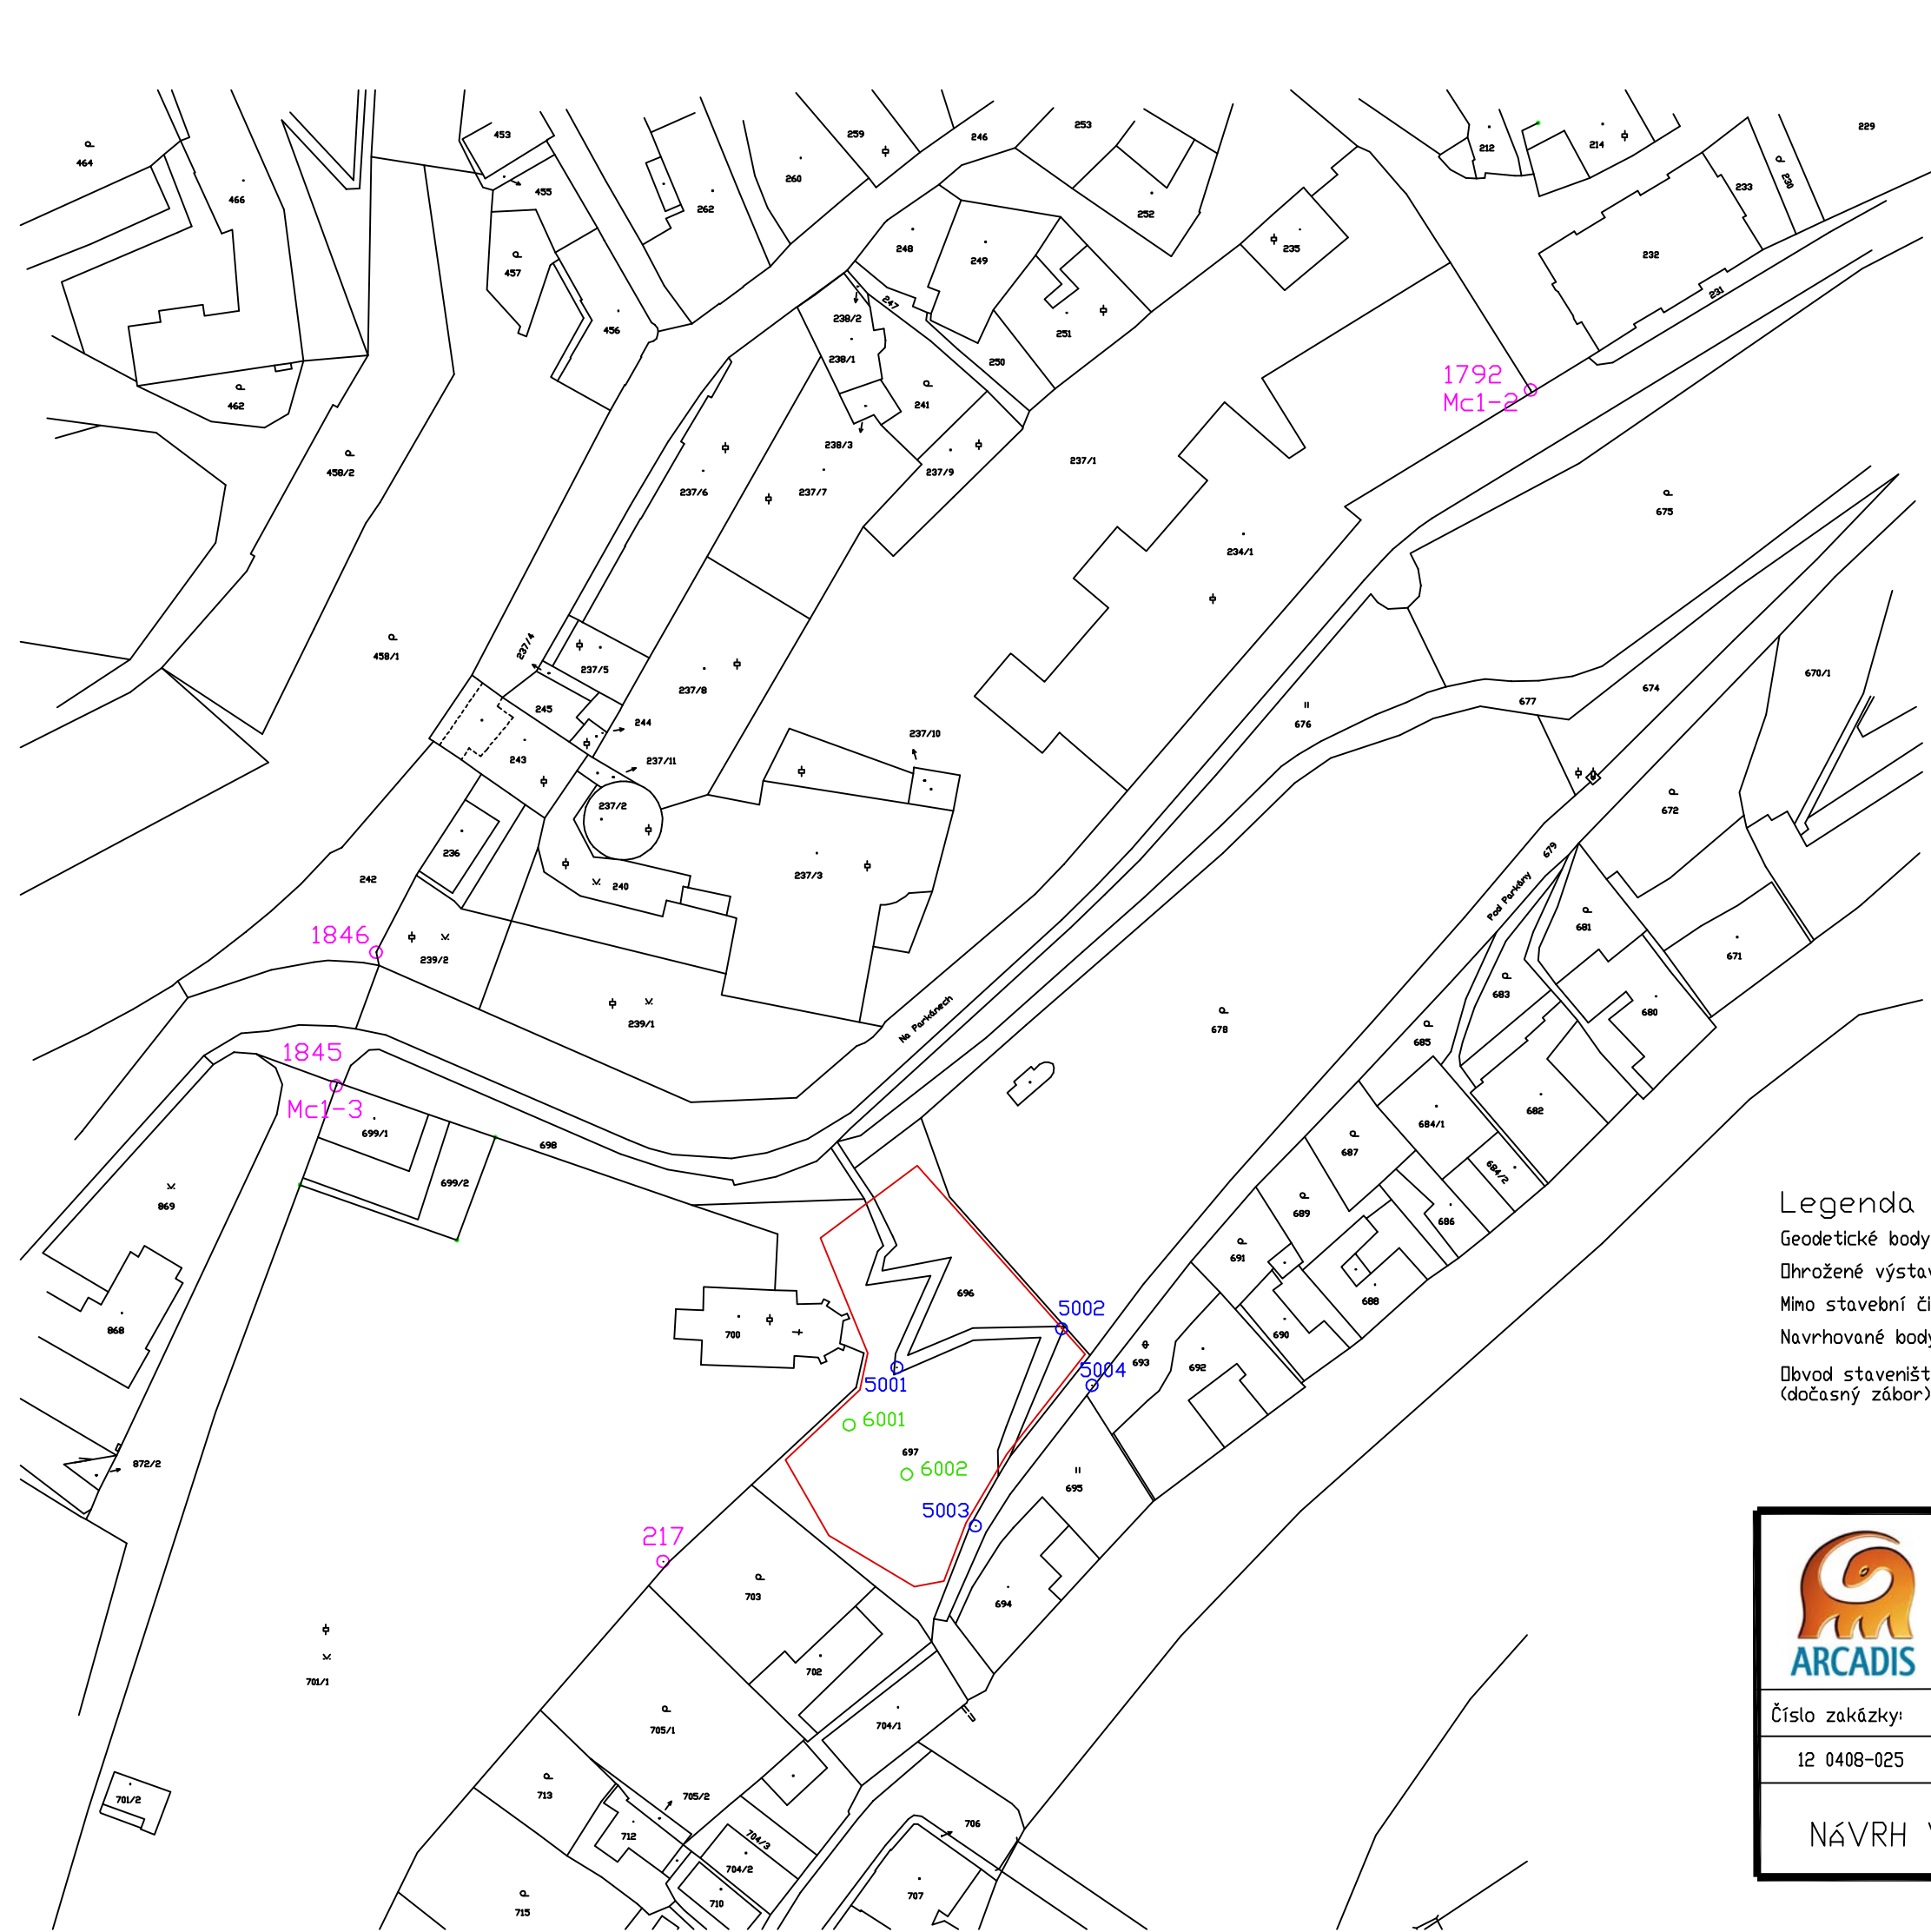
Obec **552046 Tábor**

Okres **CZ0317 Tábor**

|   |                                                       |                  |                   |                                                                                     |                  |
|---|-------------------------------------------------------|------------------|-------------------|-------------------------------------------------------------------------------------|------------------|
| <b>Bod 1792</b>   | Bod zřídil<br>(jméno, rok)<br>Platnost od: 01.01.1996 | <b>Y</b>         | <b>736064,46</b>  | <b>SM5</b>                                                                          | <b>TÁBOR 4-9</b> |
| Kód kv.: 3   |                                                       | <b>X</b>         | <b>1119742,37</b> | Místopisný náčrt                                                                    |                  |
| <b>Popis, způsob stabilizace a určení bodu</b><br>Bodem je vchlík niv. značky čepové na objektu bývalého pivovaru, 0.65m nad terénem. Učten rajónem z bodu č. 1790. Vyhotovil: Ing. Müll |                                                       | nadm. výška Bpv. | <b>435,71</b>     |  |                  |
|   |                                                       | Detail           |                   |                                                                                     |                  |
| <b>Poznámka</b><br>Nivlační bod Mc1-2. Bod zřídil Gódot.kancálář Tábo   |                                                       |                  |                   |                                                                                     |                  |
| ETRS89   |                                                       |                  |                   |                                                                                     |                  |

|   |                                                       |                  |                   |                                                                                      |                  |
|---|-------------------------------------------------------|------------------|-------------------|--------------------------------------------------------------------------------------|------------------|
| <b>Bod 1845</b>   | Bod zřídil<br>(jméno, rok)<br>Platnost od: 01.01.1996 | <b>Y</b>         | <b>736246,63</b>  | <b>SM5</b>                                                                           | <b>TÁBOR 4-9</b> |
| Kód kv.: 3   |                                                       | <b>X</b>         | <b>1119848,44</b> | Místopisný náčrt                                                                     |                  |
| <b>Popis, způsob stabilizace a určení bodu</b><br>Bodem je vchlík niv. značky čepové v západní stěně domu č.p.394 v zatáčce pod Kotnovem, 0.44m nad zemí. Učten rajónem z bodu č. 2067. Vyhotovil: Ing. Müll |                                                       | nadm. výška Bpv. | <b>431,93</b>     |  |                  |
|   |                                                       | Detail           |                   |                                                                                      |                  |
| <b>Poznámka</b><br>Nivlační bod Mc1-3. Bod zřídil Gódot.kancálář Tábo   |                                                       |                  |                   |                                                                                      |                  |
| ETRS89   |                                                       |                  |                   |                                                                                      |                  |

|   |                                                       |                  |                                                                                     |                                                                                       |                  |
|---|-------------------------------------------------------|------------------|-------------------------------------------------------------------------------------|---------------------------------------------------------------------------------------|------------------|
| <b>Bod 1846</b>   | Bod zřídil<br>(jméno, rok)<br>Platnost od: 01.01.1996 | <b>Y</b>         | <b>736240,53</b>                                                                    | <b>SM5</b>                                                                            | <b>TÁBOR 4-9</b> |
| Kód kv.: 3   |                                                       | <b>X</b>         | <b>1119828,07</b>                                                                   | Místopisný náčrt                                                                      |                  |
| <b>Popis, způsob stabilizace a určení bodu</b><br>Bodem je svislý západní roh hradbní zdi v křižovatce ulic Klokotská a Na Parkánech. Ozn. výstupek kamenný. Učten rajónem z bodu č. 2067. Vyhotovil: Ing. Müll |                                                       | nadm. výška Bpv. | <b>1.67</b>                                                                         |  |                  |
|   |                                                       | Detail           |  |                                                                                       |                  |
| <b>Poznámka</b><br>Bod zřídil Gódot.kancálář Tábo   |                                                       |                  |                                                                                     |                                                                                       |                  |
| ETRS89   |                                                       |                  |                                                                                     |                                                                                       |                  |



Legenda

Geodetické body stávajícího bodového pole

Ohrožené výstavbou

Mimo stavební činnost

Navrhované body

Obvod staveniště (dočasný zábor)

XXXX

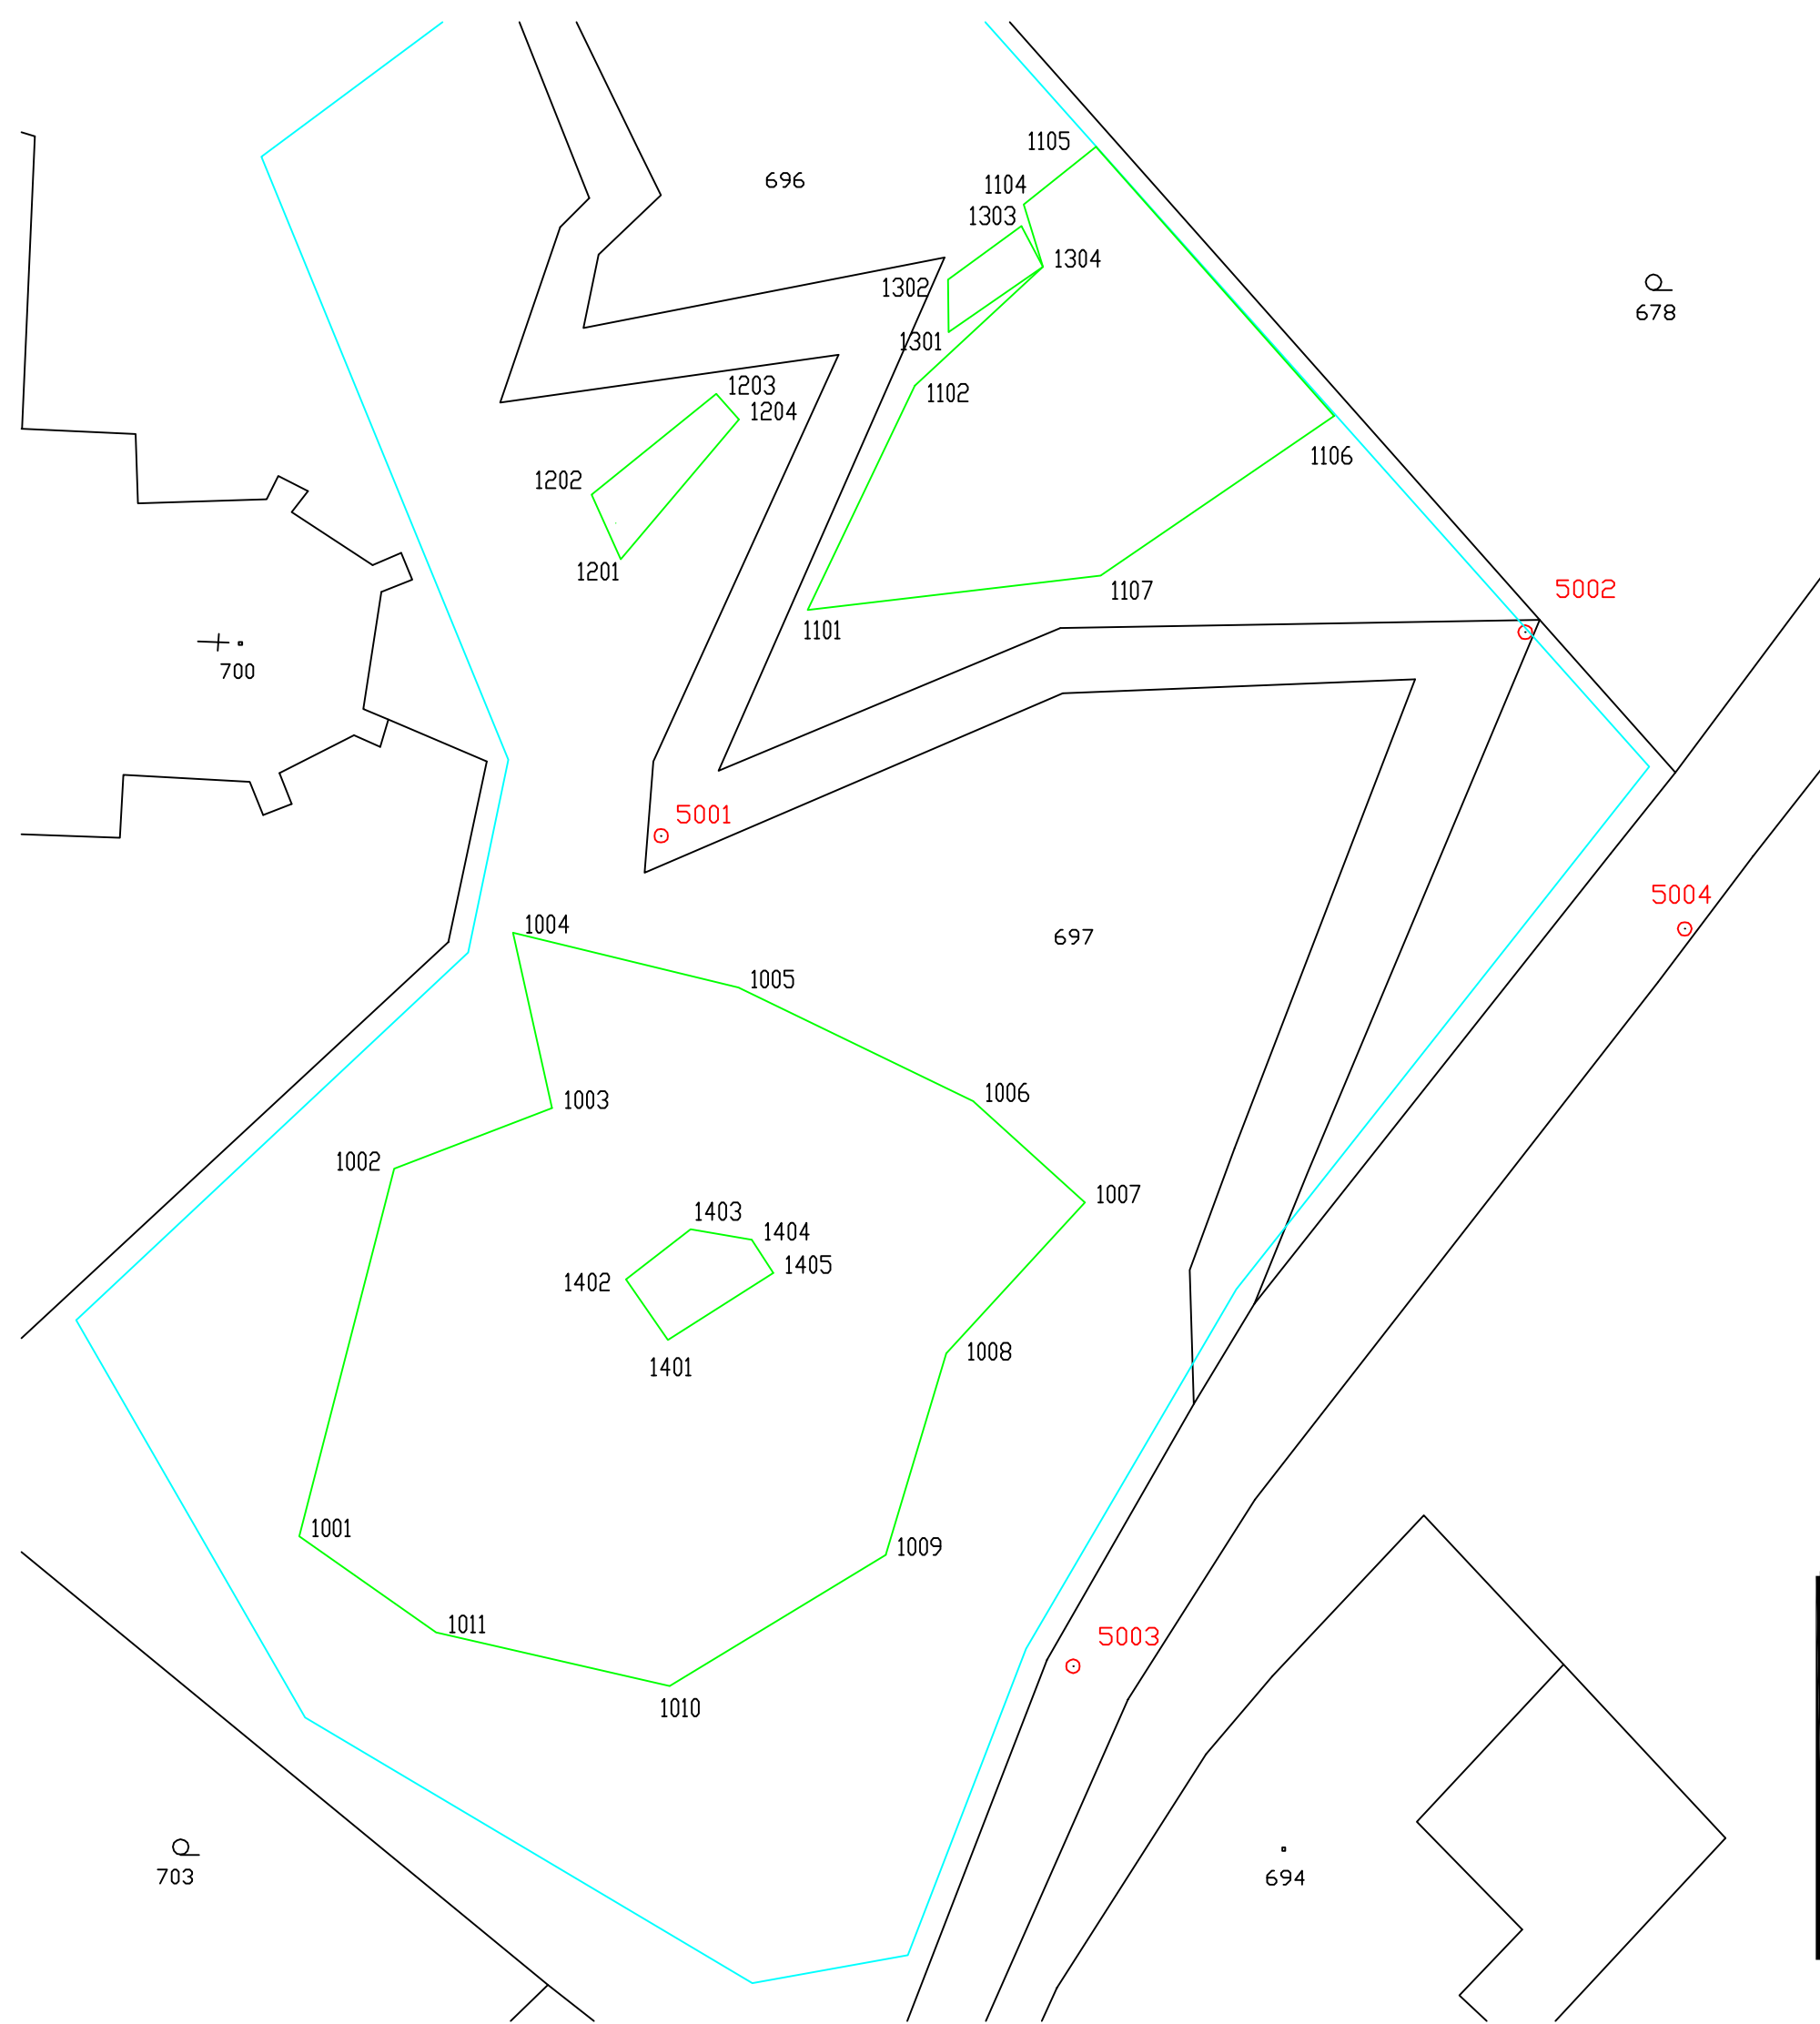
XXXX

XXXX

XXXX

XXXX

|                                                                                       |                          |                                                         |          |                |
|---------------------------------------------------------------------------------------|--------------------------|---------------------------------------------------------|----------|----------------|
|  | ARCADIS Geotechnika a.s. |                                                         |          |                |
|                                                                                       | Objednatel:              | Město Tábor, odbor životního prostředí                  |          |                |
|                                                                                       | Název zakázky:           | Tábor, zajištění skal a svahu v oblasti Granátové skály |          |                |
| Číslo zakázky:                                                                        | Zpracoval:               | Schválil:                                               | Měřítko: | Datum:         |
| 12 0408-025                                                                           | Ing. V. Kudláček         | Ing. M. Novák                                           | 1 : 1000 | V / 2012       |
| NÁVRH VYTYČOVACÍ SÍTĚ - část grafická                                                 |                          |                                                         |          | Číslo přílohy: |
|                                                                                       |                          |                                                         |          | C.32           |



SEZNAM SOUŘADNIC (S-JTSK)

| č.b. | Y         | X          |
|------|-----------|------------|
| 1001 | 736171.62 | 1119911.76 |
| 1002 | 736168.86 | 1119901.06 |
| 1003 | 736164.27 | 1119899.31 |
| 1004 | 736165.41 | 1119894.20 |
| 1005 | 736158.86 | 1119895.80 |
| 1006 | 736152.03 | 1119899.10 |
| 1007 | 736148.79 | 1119902.05 |
| 1008 | 736152.82 | 1119906.44 |
| 1009 | 736154.58 | 1119912.30 |
| 1010 | 736160.86 | 1119916.11 |
| 1011 | 736167.64 | 1119914.55 |
| 1101 | 736156.85 | 1119884.82 |
| 1102 | 736153.73 | 1119878.30 |
| 1304 | 736150.01 | 1119874.85 |
| 1104 | 736150.56 | 1119873.04 |
| 1105 | 736148.47 | 1119871.35 |
| 1106 | 736141.54 | 1119879.18 |
| 1107 | 736148.33 | 1119883.83 |
| 1201 | 736162.28 | 1119883.35 |
| 1202 | 736163.12 | 1119881.47 |
| 1203 | 736159.50 | 1119878.53 |
| 1204 | 736158.85 | 1119879.29 |
| 1301 | 736152.74 | 1119876.74 |
| 1302 | 736152.77 | 1119875.22 |
| 1303 | 736150.63 | 1119873.66 |
| 1401 | 736160.90 | 1119906.04 |
| 1402 | 736162.13 | 1119904.28 |
| 1403 | 736160.24 | 1119902.83 |
| 1404 | 736158.47 | 1119903.14 |
| 1405 | 736157.85 | 1119904.10 |

Legenda

Geodetické body vytyčovací sítě    ○ XXXX

SD 101    —————

Hranice staveniště    —————

Náležitosti a přesnosti  
odpovídá právním předpisům  
a podmínkám písemně dohodnutých  
s objednatelem

Souřadnicový systém: S-JTSK

Přesnost vytyčení podle ČSN 730420-1, 730420-2

|                                                                                       |                          |                                                         |          |                |
|---------------------------------------------------------------------------------------|--------------------------|---------------------------------------------------------|----------|----------------|
|  | ARCADIS Geotechnika a.s. |                                                         |          |                |
|                                                                                       | Objednatel:              | Město Tábor, odbor životního prostředí                  |          |                |
|                                                                                       | Název zakázky:           | Tábor, zajištění skal a svahu v oblasti Granátové skály |          |                |
| Číslo zakázky:                                                                        | Zpracoval:               | Schválil:                                               | Měřítko: | Datum:         |
| 12 0408-025                                                                           | Ing. V. Kudláček         | Ing. M. Novák                                           | 1 : 200  | V / 2012       |
| Vytyčovací výkres - SD 101                                                            |                          |                                                         |          | Číslo přílohy: |
|                                                                                       |                          |                                                         |          | C.3.3          |